


Proefsleuf 1

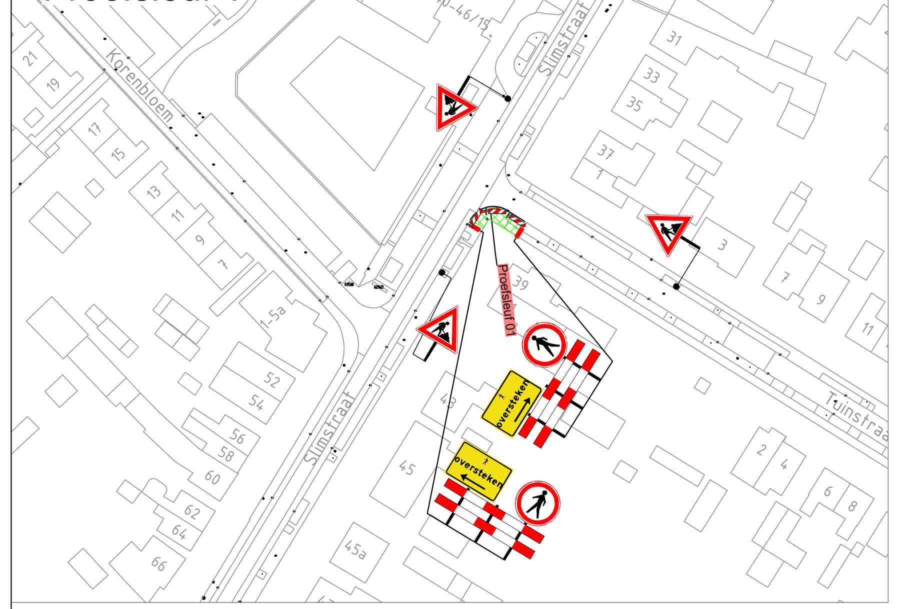


Proefsleuf 2

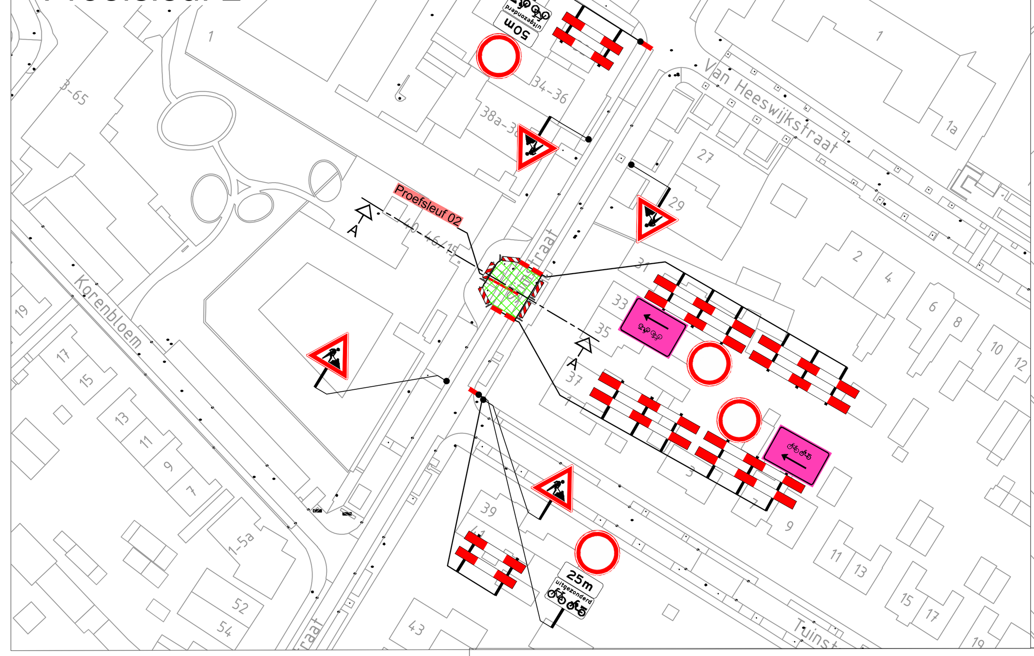


Parkeerverbod en vooraankondiging proefsleuf 2

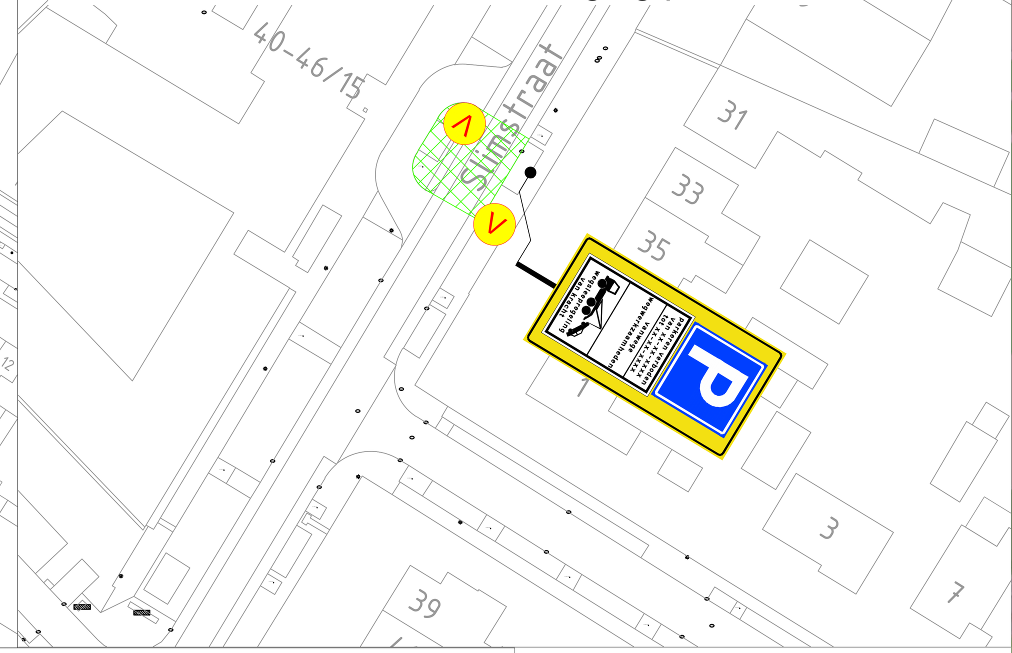


Omleiding proefsleuf 2

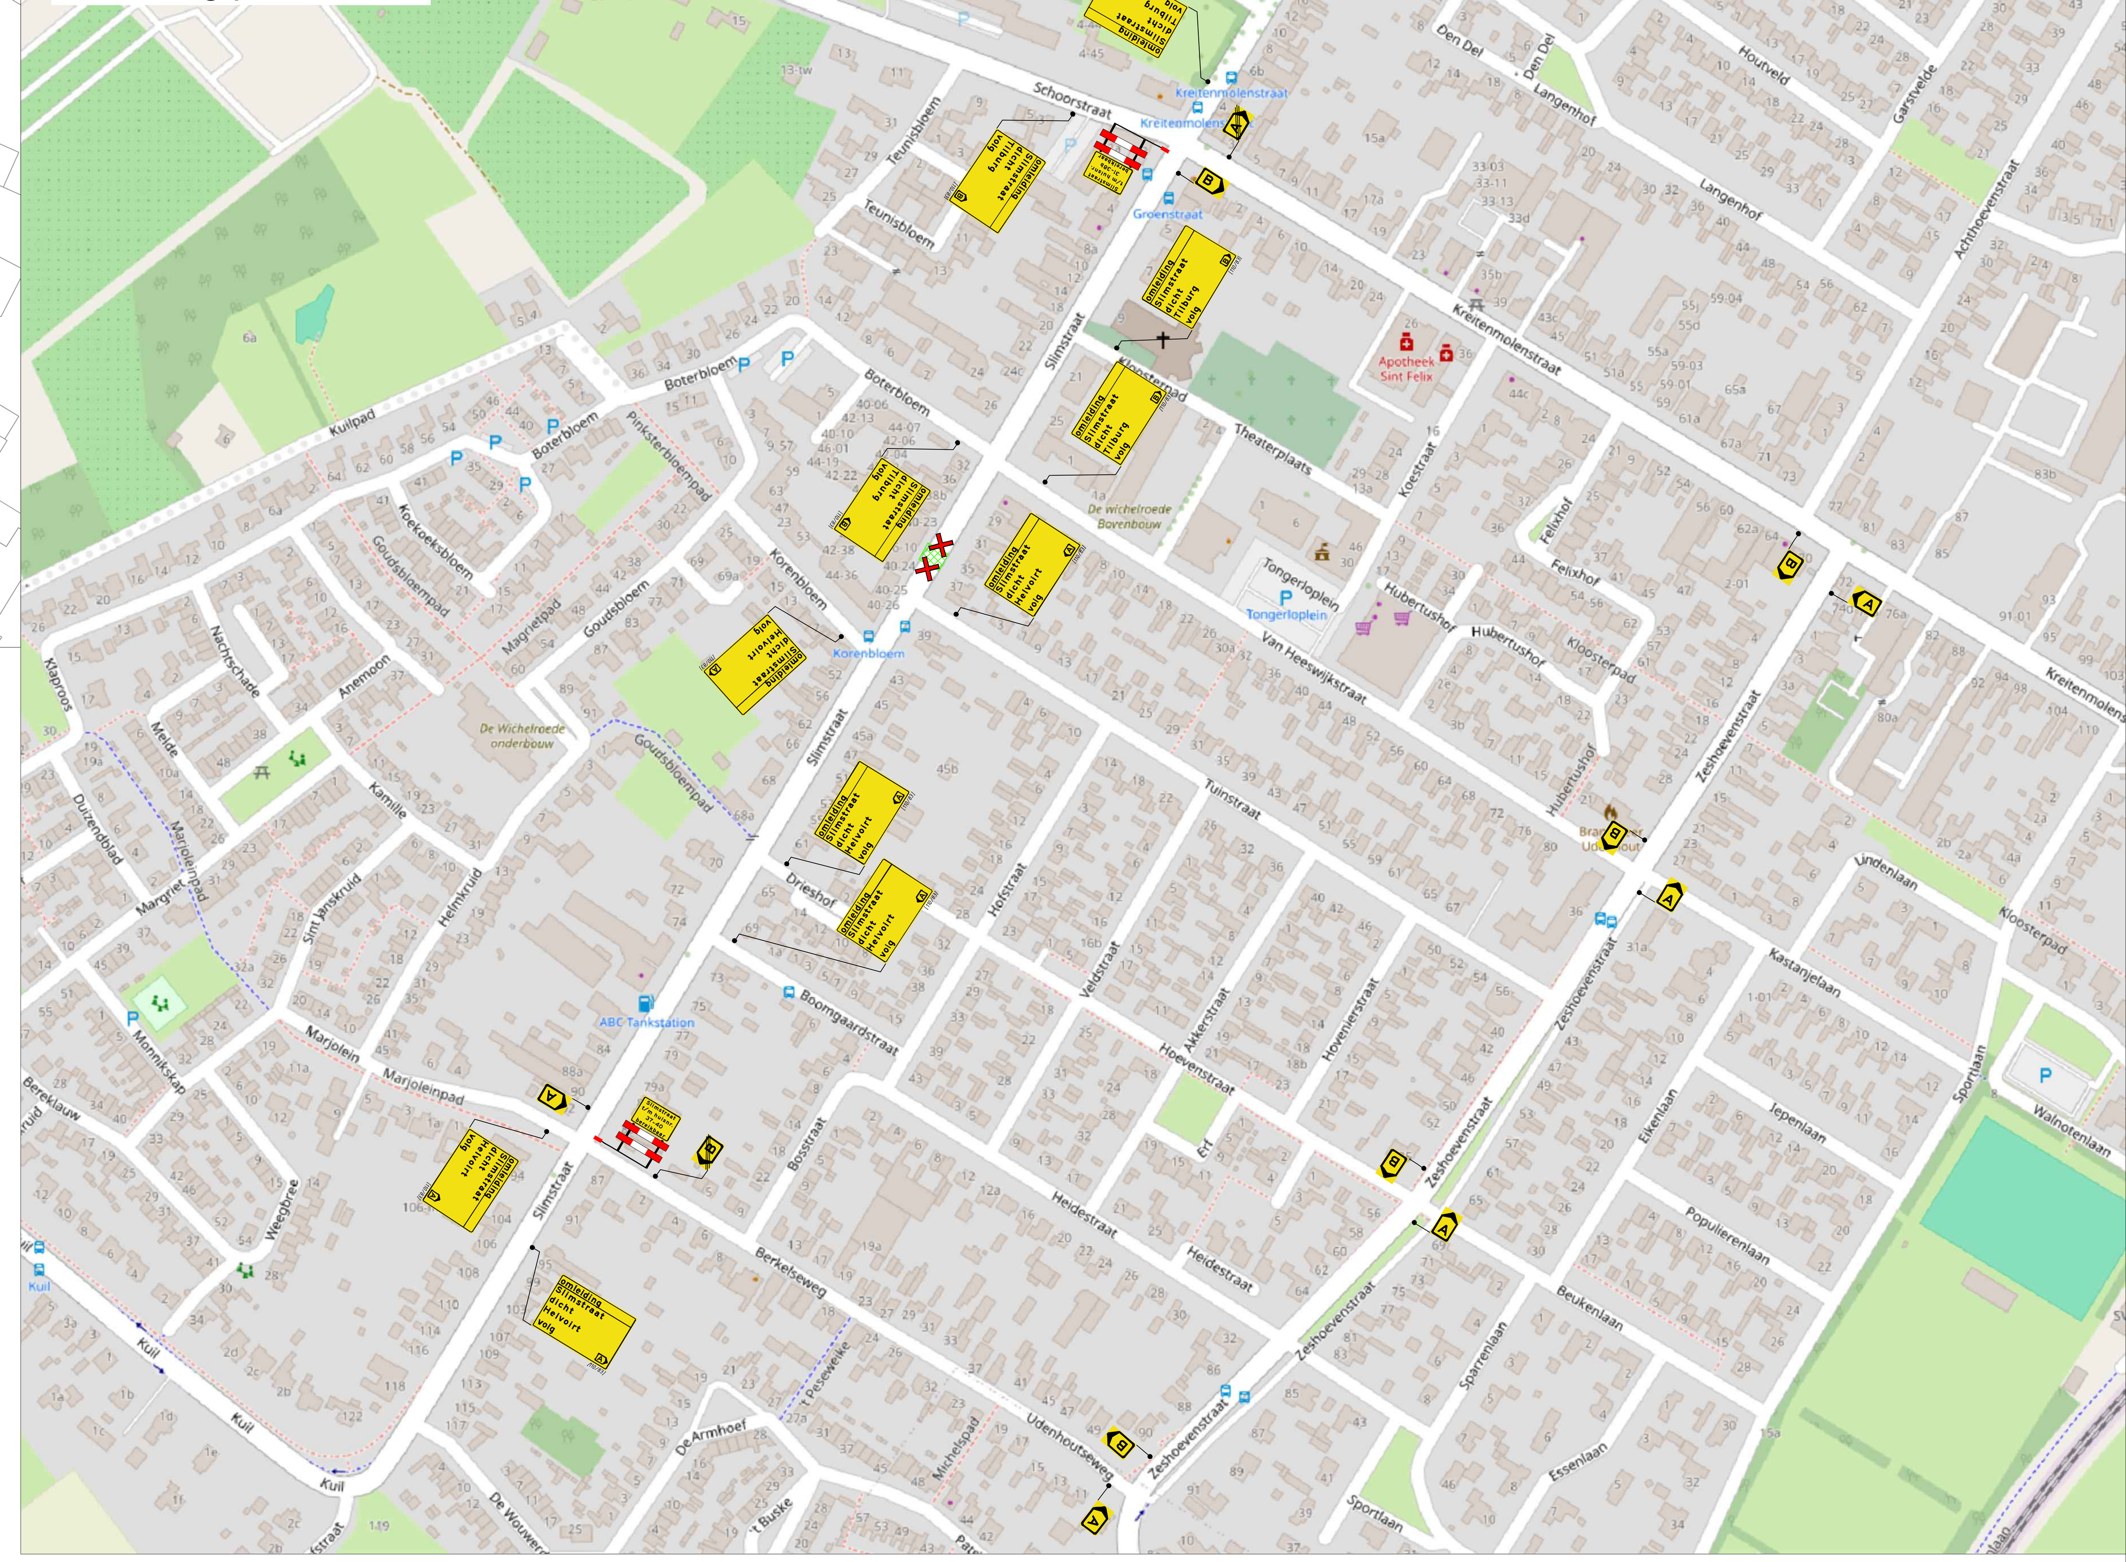


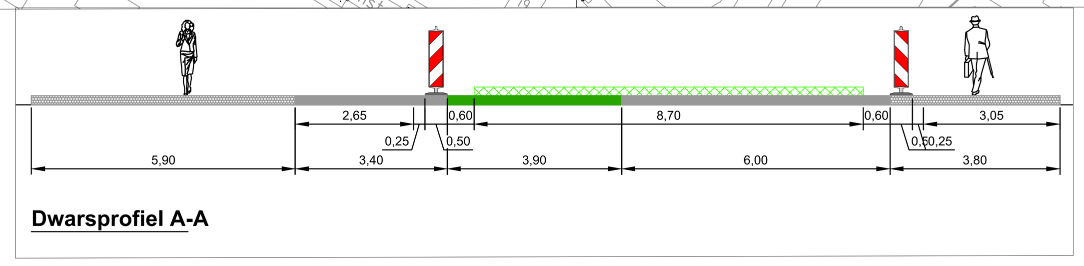


Proefsleuven 3,4,5,9

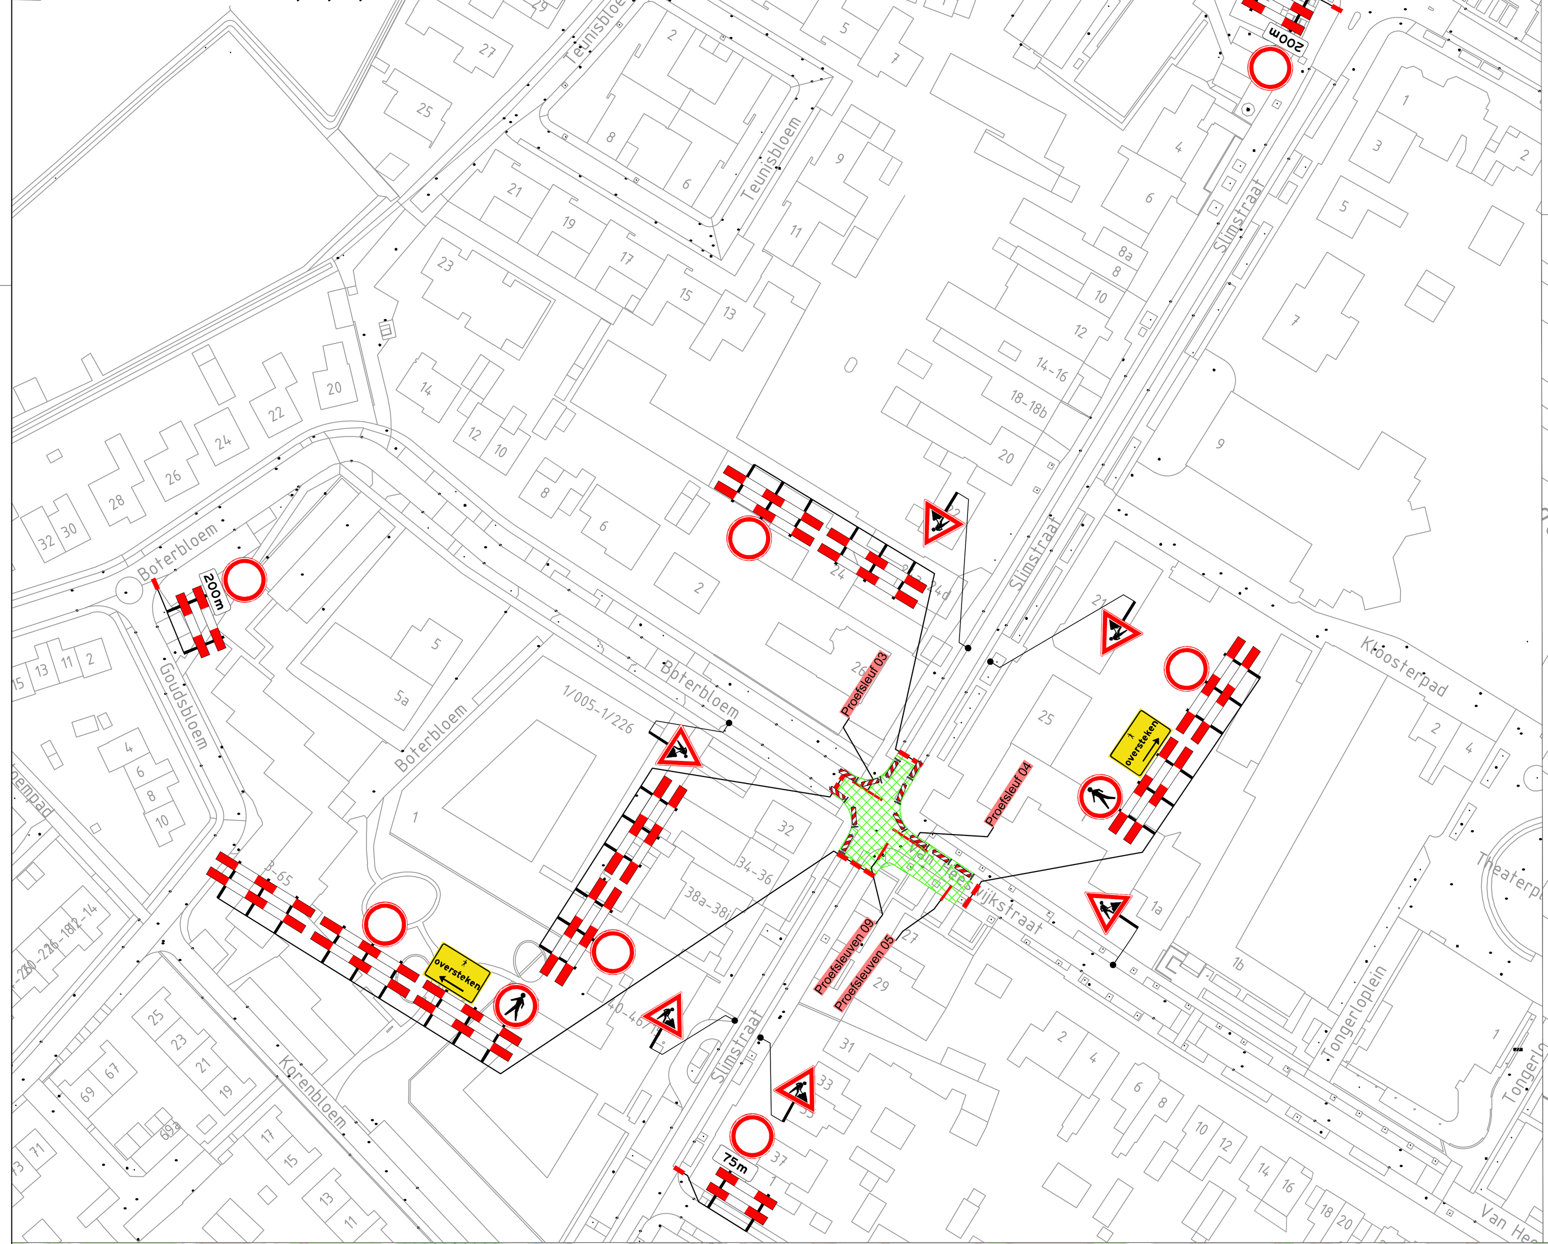


Parkeerverboden en vooraankondigingen proefsleuven 3,4,5,9

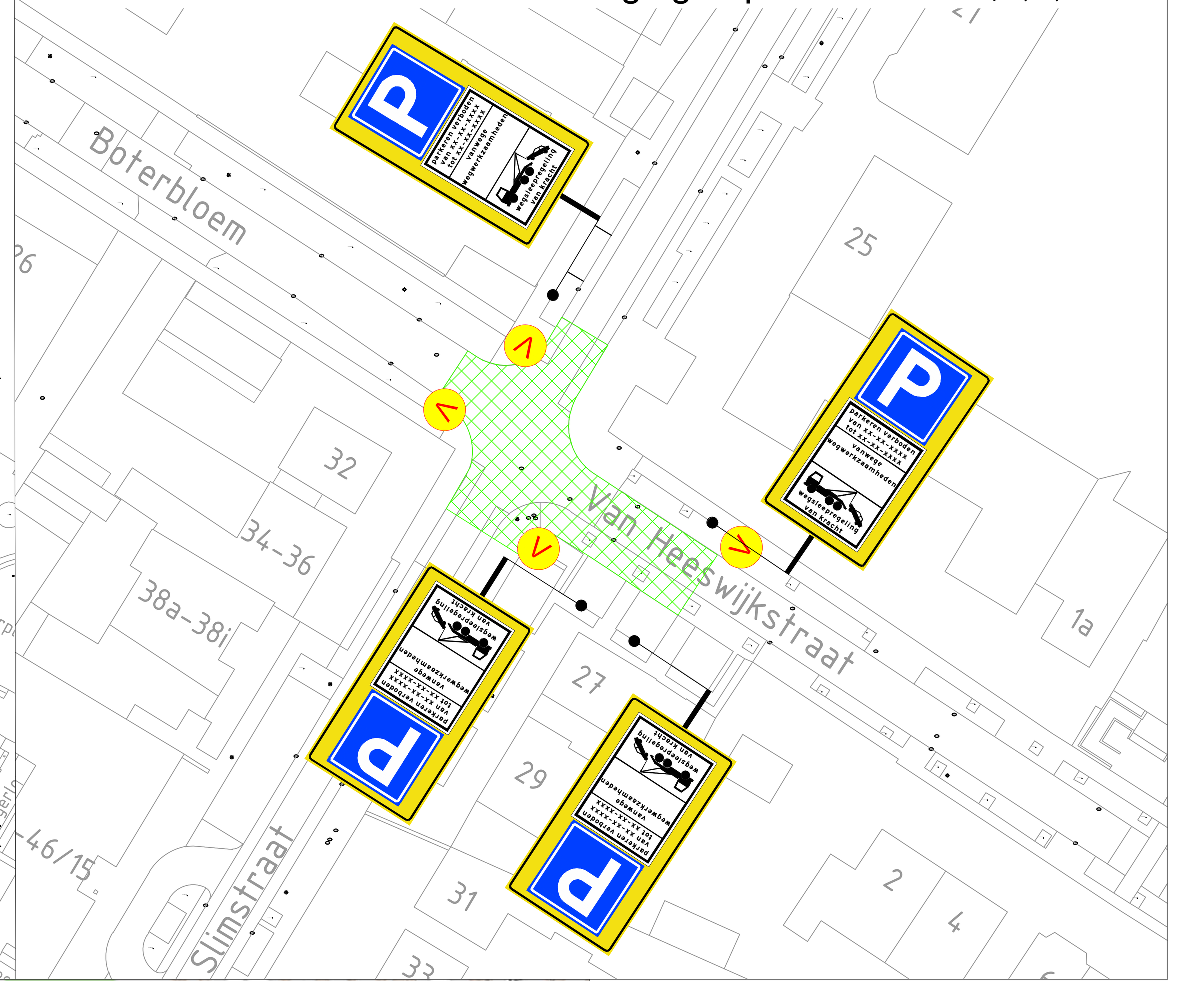


Omleiding proefsleuven 3,4,5,9

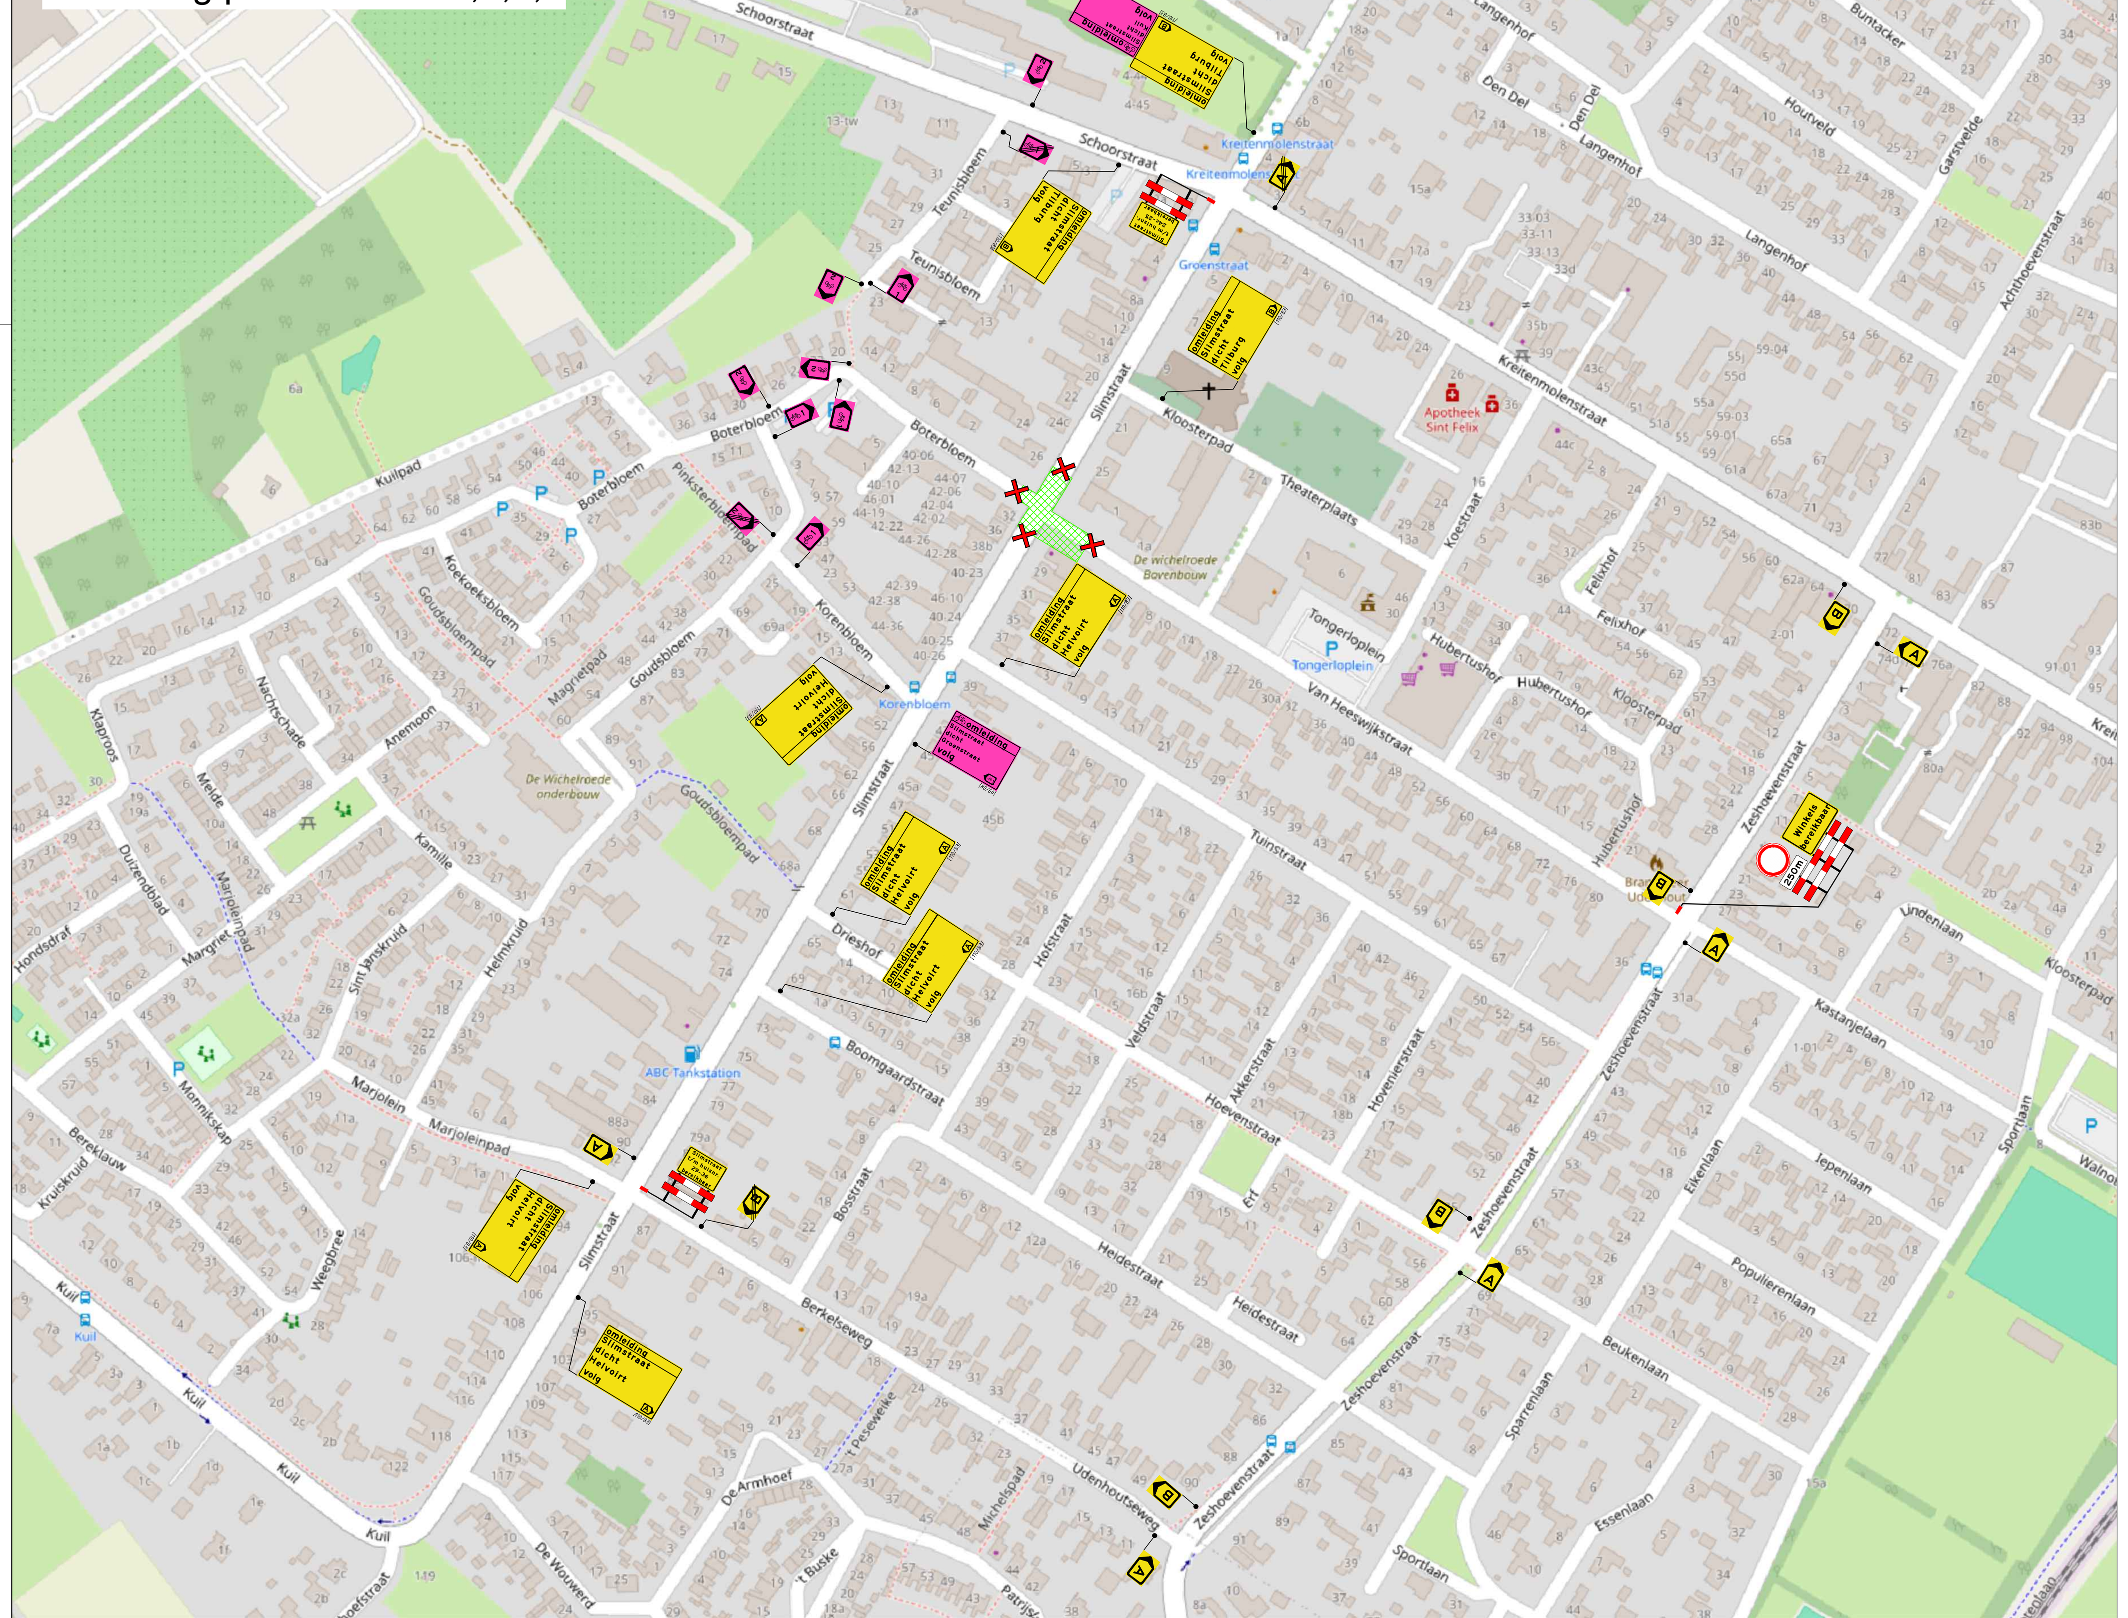



Proefsleuven 6,10

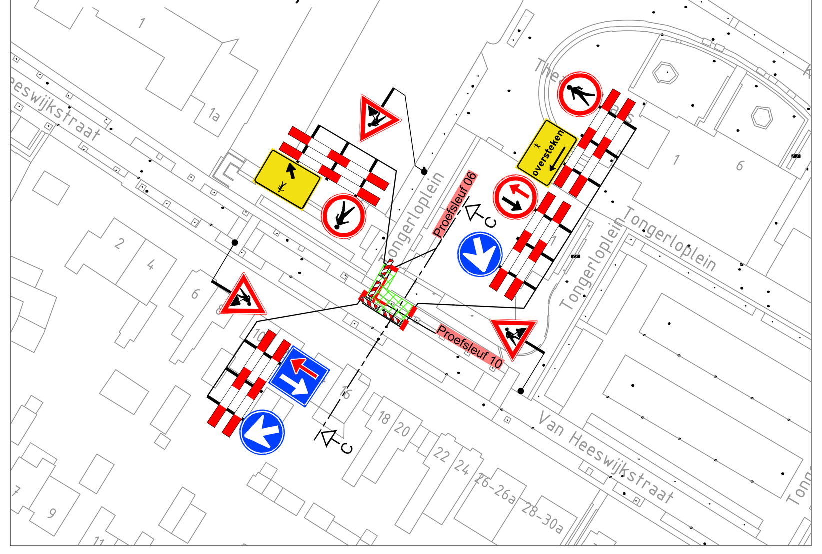

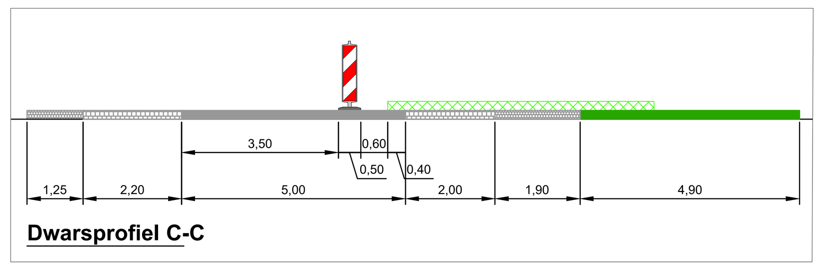

Proefsleuf 8

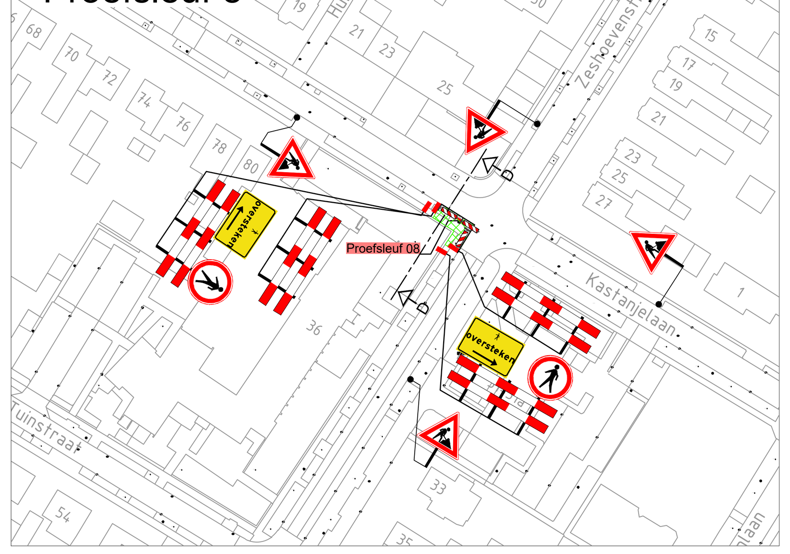


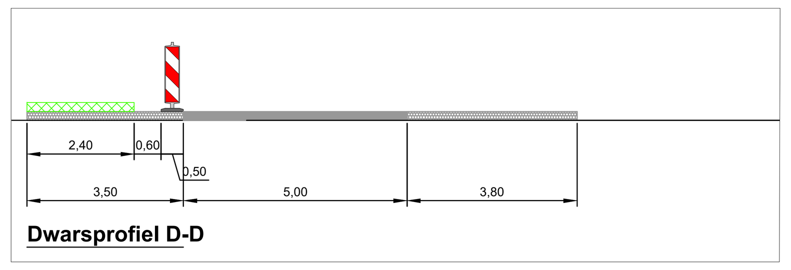


Parkeerverboden proefsleuf 8




Parkeerverboden proefsleuf 11

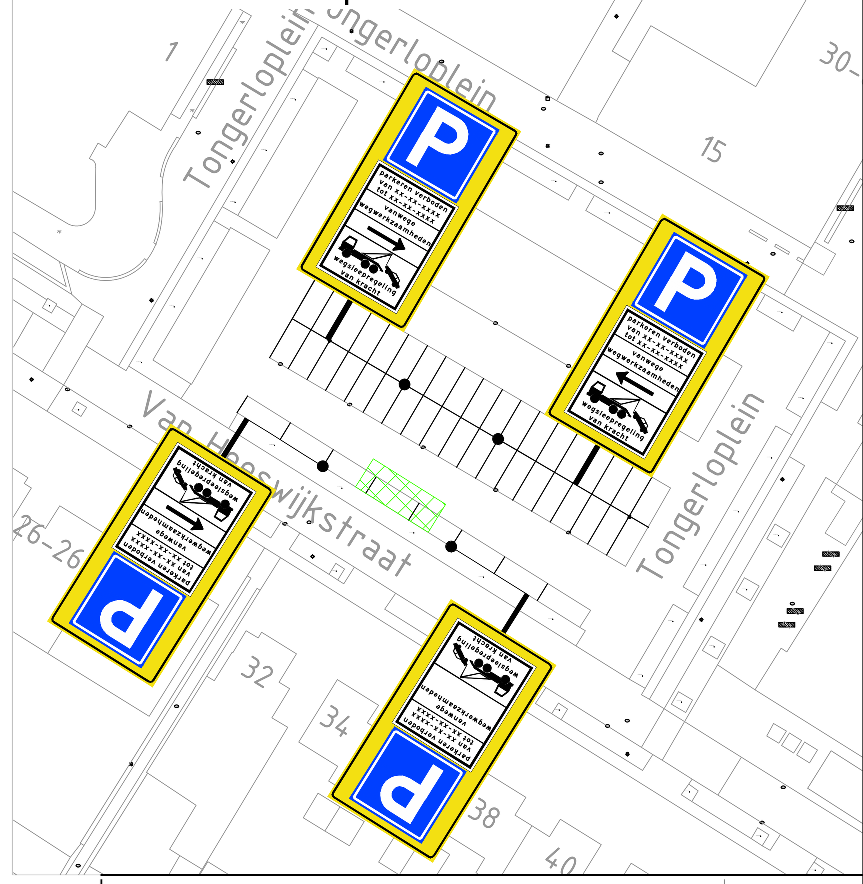



Proefsleuf 7

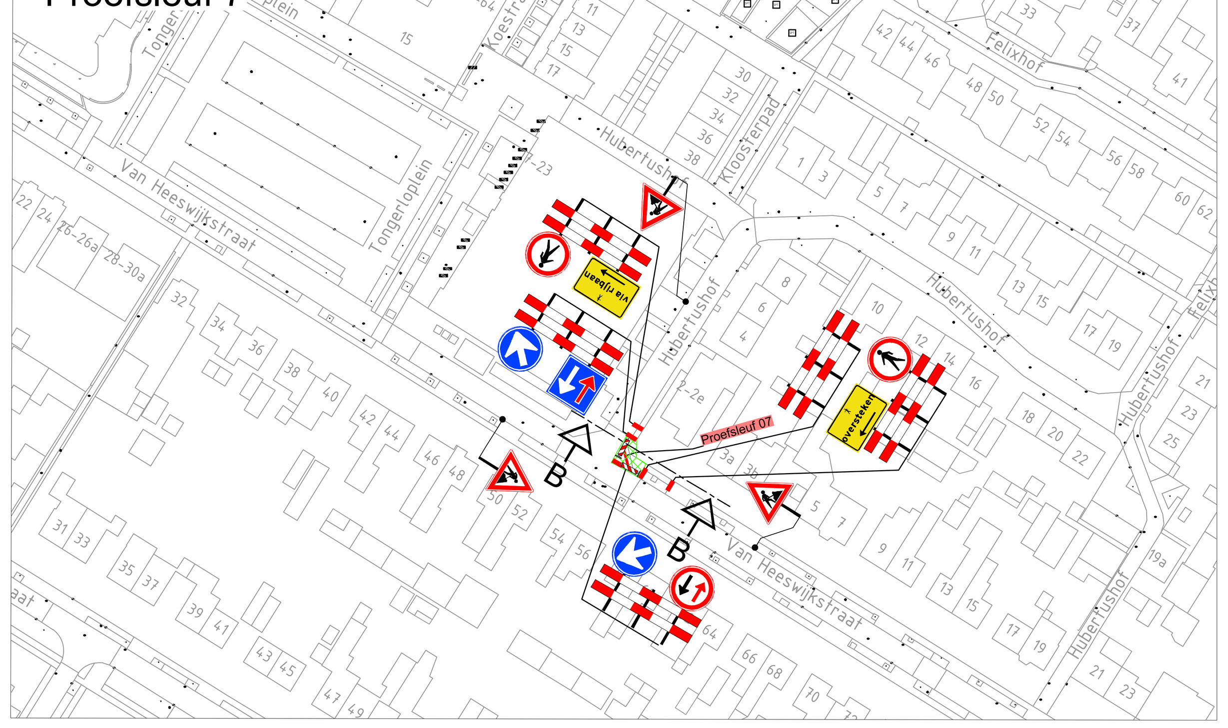

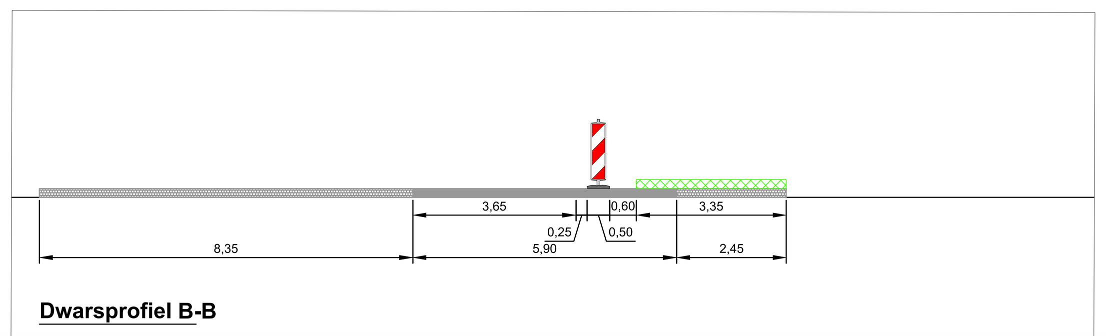

Proefsleuf 11

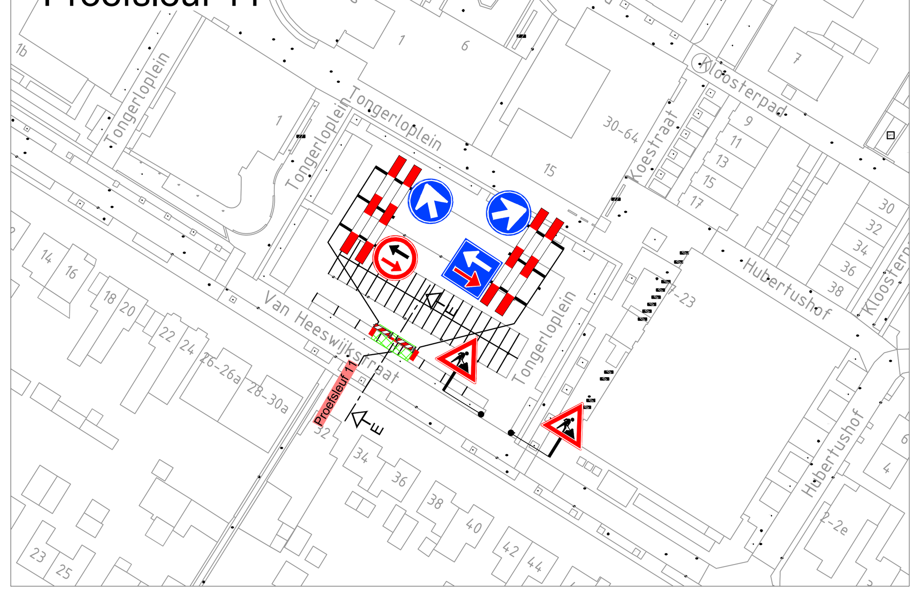

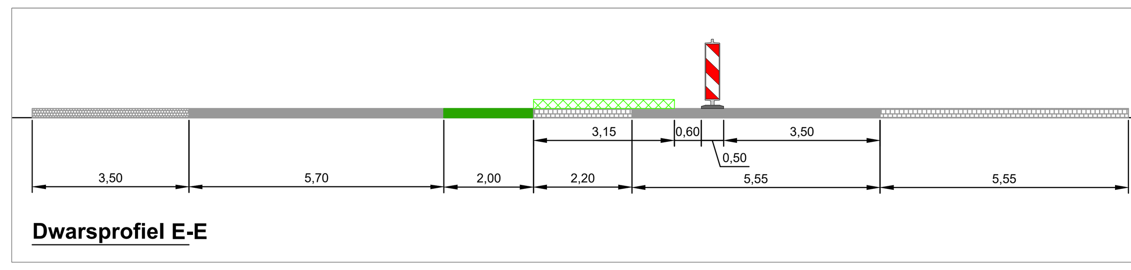

Legenda

- werkvak
- vooraankondiging: Deze weg is dicht van dag datum maand tot dag datum maand

Oriëntatie

GOEDGEKEURD
Door R.Ke op 12:46 pm, 9/15/26

Ramudden

RAMUDDEN BV
Tel: +31 13 21 32 202
Email: info@ramudden.nl
Website: www.ramudden.nl

opdrachtgever: CJM VAN GAAL AANNEMINGSBEDRIJF

Van Heeswijkstraat - Udenhout
Proefsleuven 1,2,3,4,5,6,7,8,9,10,11

Tijdelijke verkeersmaatregelen
Afzetting en omleiding

tekenaar: MLF	14-09-26	vrijgave: JGE	14-09-26
versie: 1.1		blad: 1	van: 1
schaal: n.v.t.		formaat: A0	
tekeningnr.: 202632072-001			

© Ramudden BV