


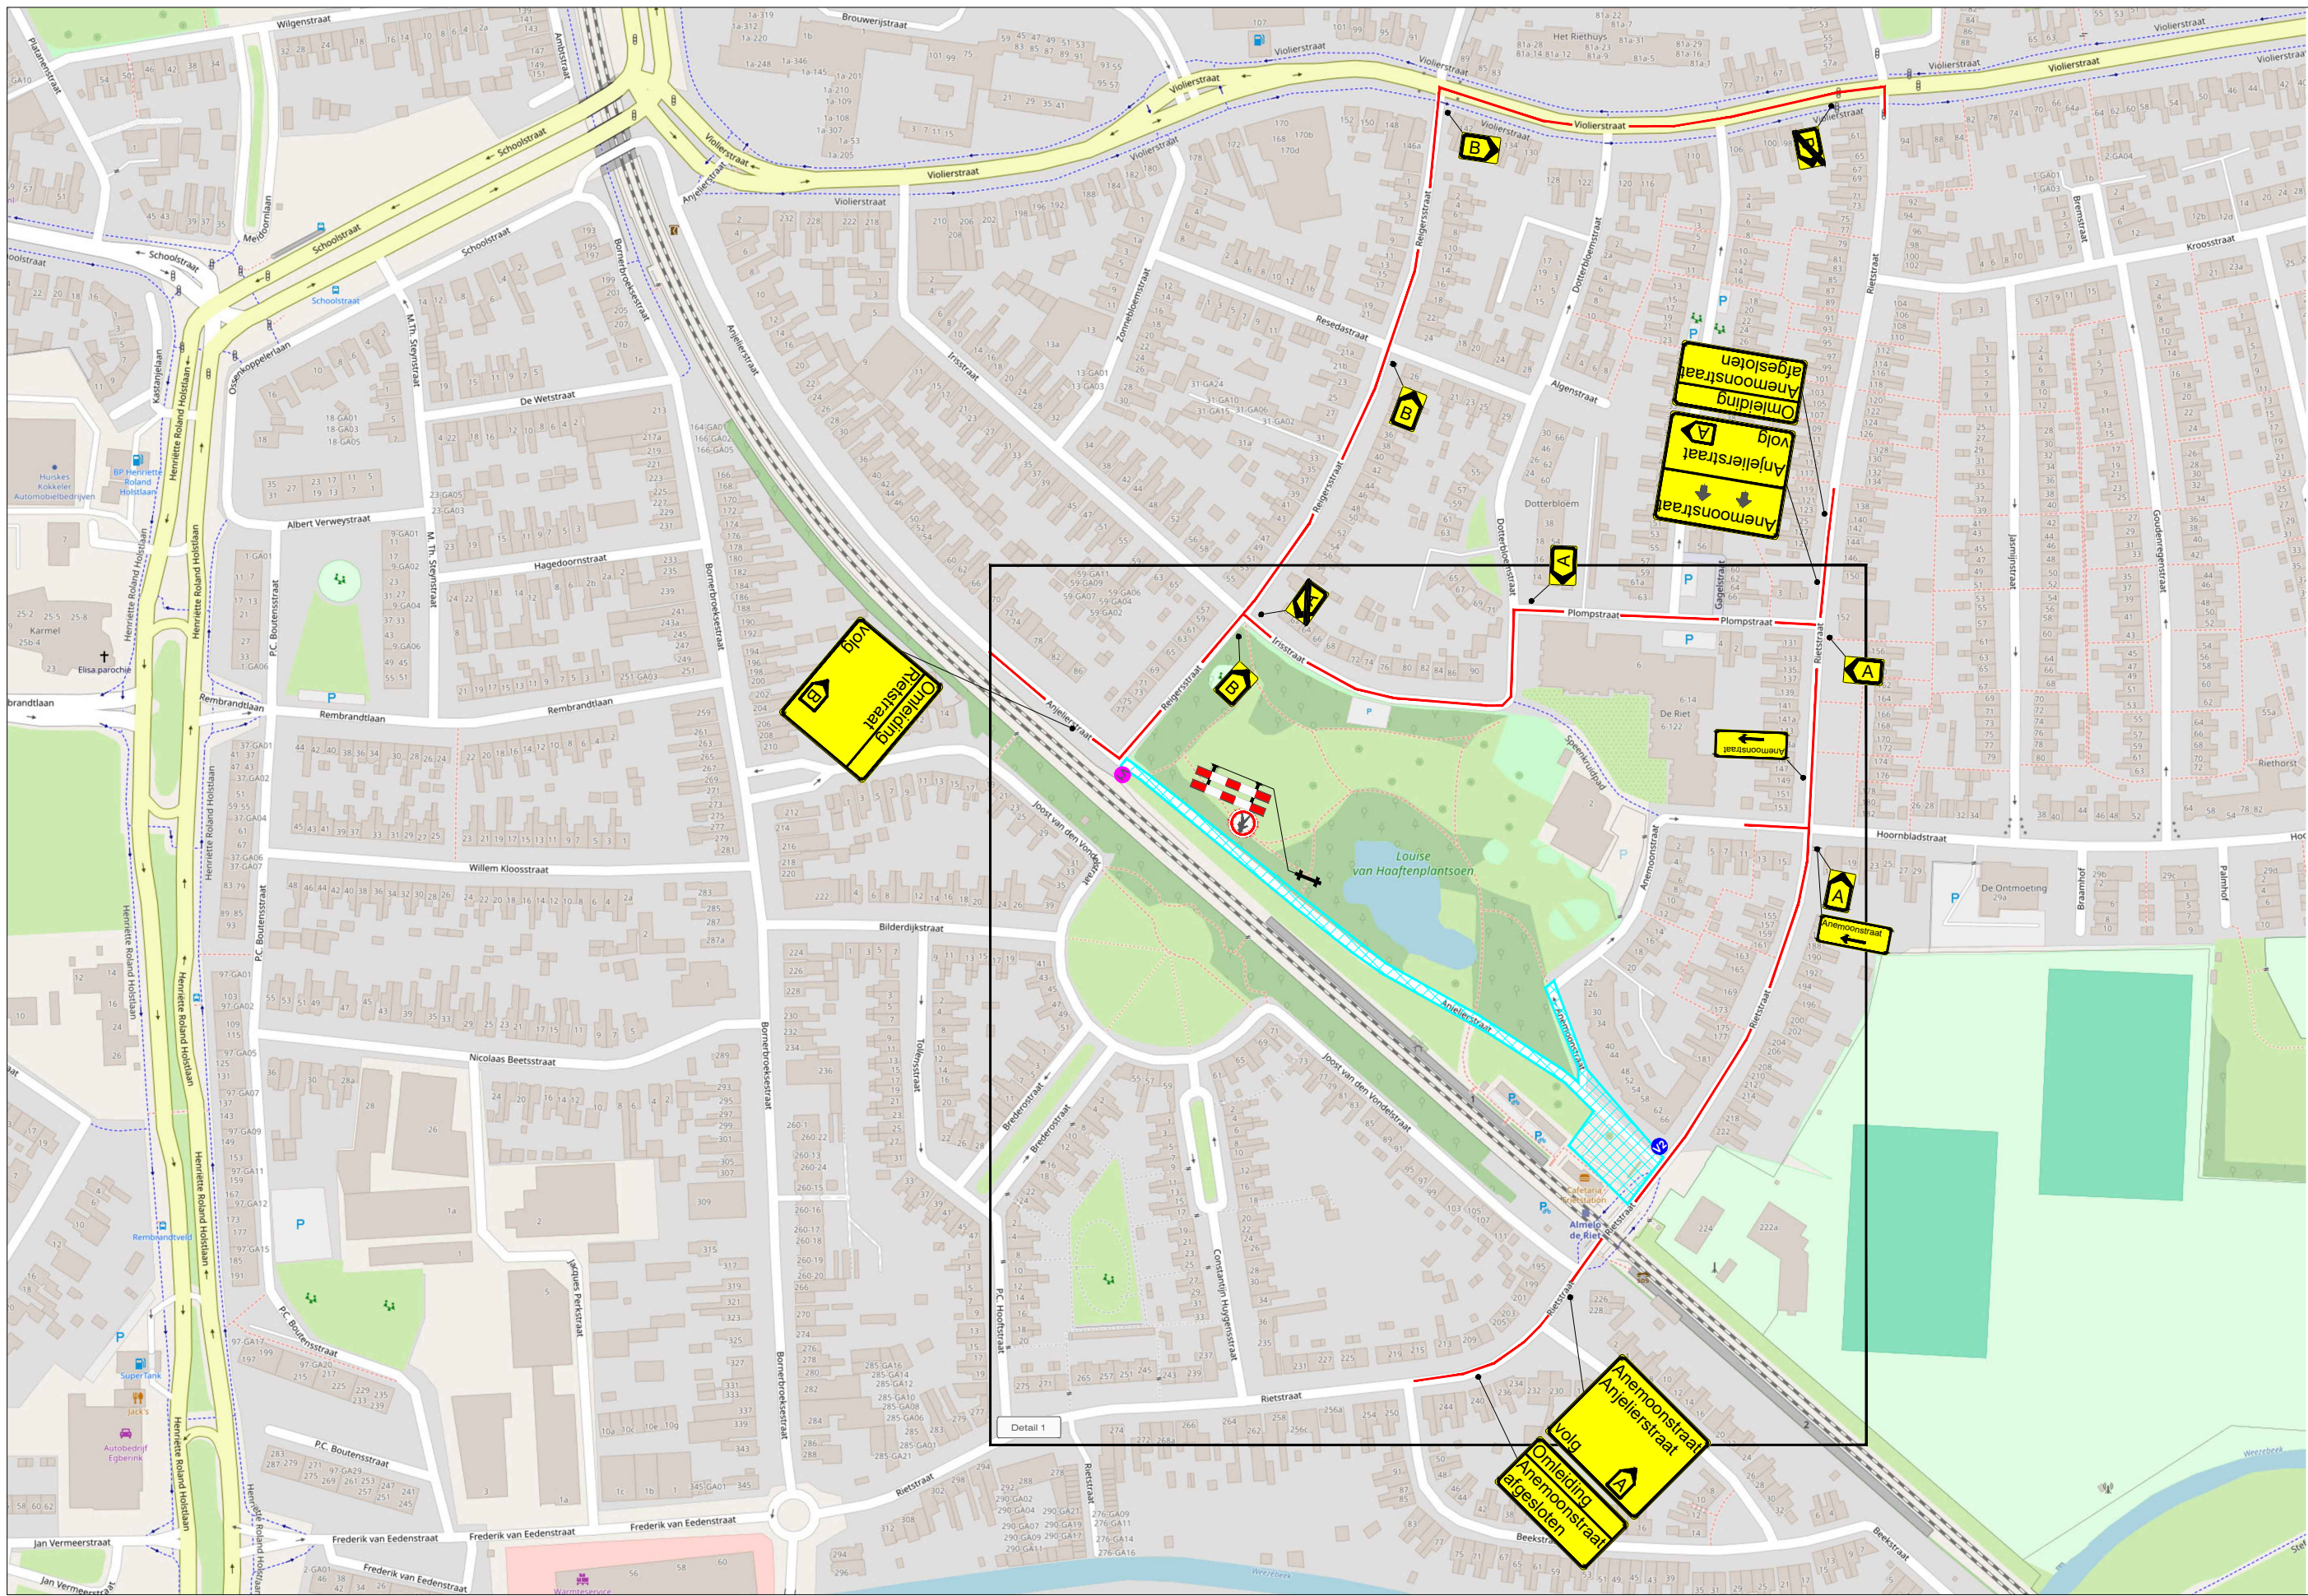

LEGENDA

- Werkruimte
- Tijdelijk depot
- Omleidingsroute
- Conflicterende bebording afplakken
- De exacte plaatsing van de bebording wordt op locatie bepaald

CHECKLIST

Verkeersregelaar(s) ☐ Tijdelijke verlichting ☐ Barrier ☐

VOORAANKONDIGING

Anjelierstraat afgesloten van t/m
Aantal: 1 st.

Anemoonstraat afgesloten van t/m
Aantal: 1 st.

OPDRACHTGEVER:



Strukton

PROJECT:

**F35 Schoolstraat-Rietstraat, Almelo
Fase 2**

Vestiging Rijssen:

Vestiging Beilen:

Vestiging Bunschoten:

7461 JA RIJSSEN

9411 XN BEILEN

3752 LR BUNSCHOTEN

Tel: +31 (0)548 82 09 90

info@savetrafficnederland.nl

www.savetrafficnederland.nl



Save Traffic Nederland
Advies, ontwerp en uitvoering tijdelijke verkeersmaatregelen

DATE: 27-08-2026

GET: CAL

GEK: JEG

GEW: CAL

VERD: CAL

DEFINITIEF

PROJECT NR: R2633642

TEKENING NR: STN02

VERD: CAL

VERD: CAL

© Opsite/Verkeersmaatregelen

KOMO® NCK.2023.0074.BR.9101.10055