




Detail 1

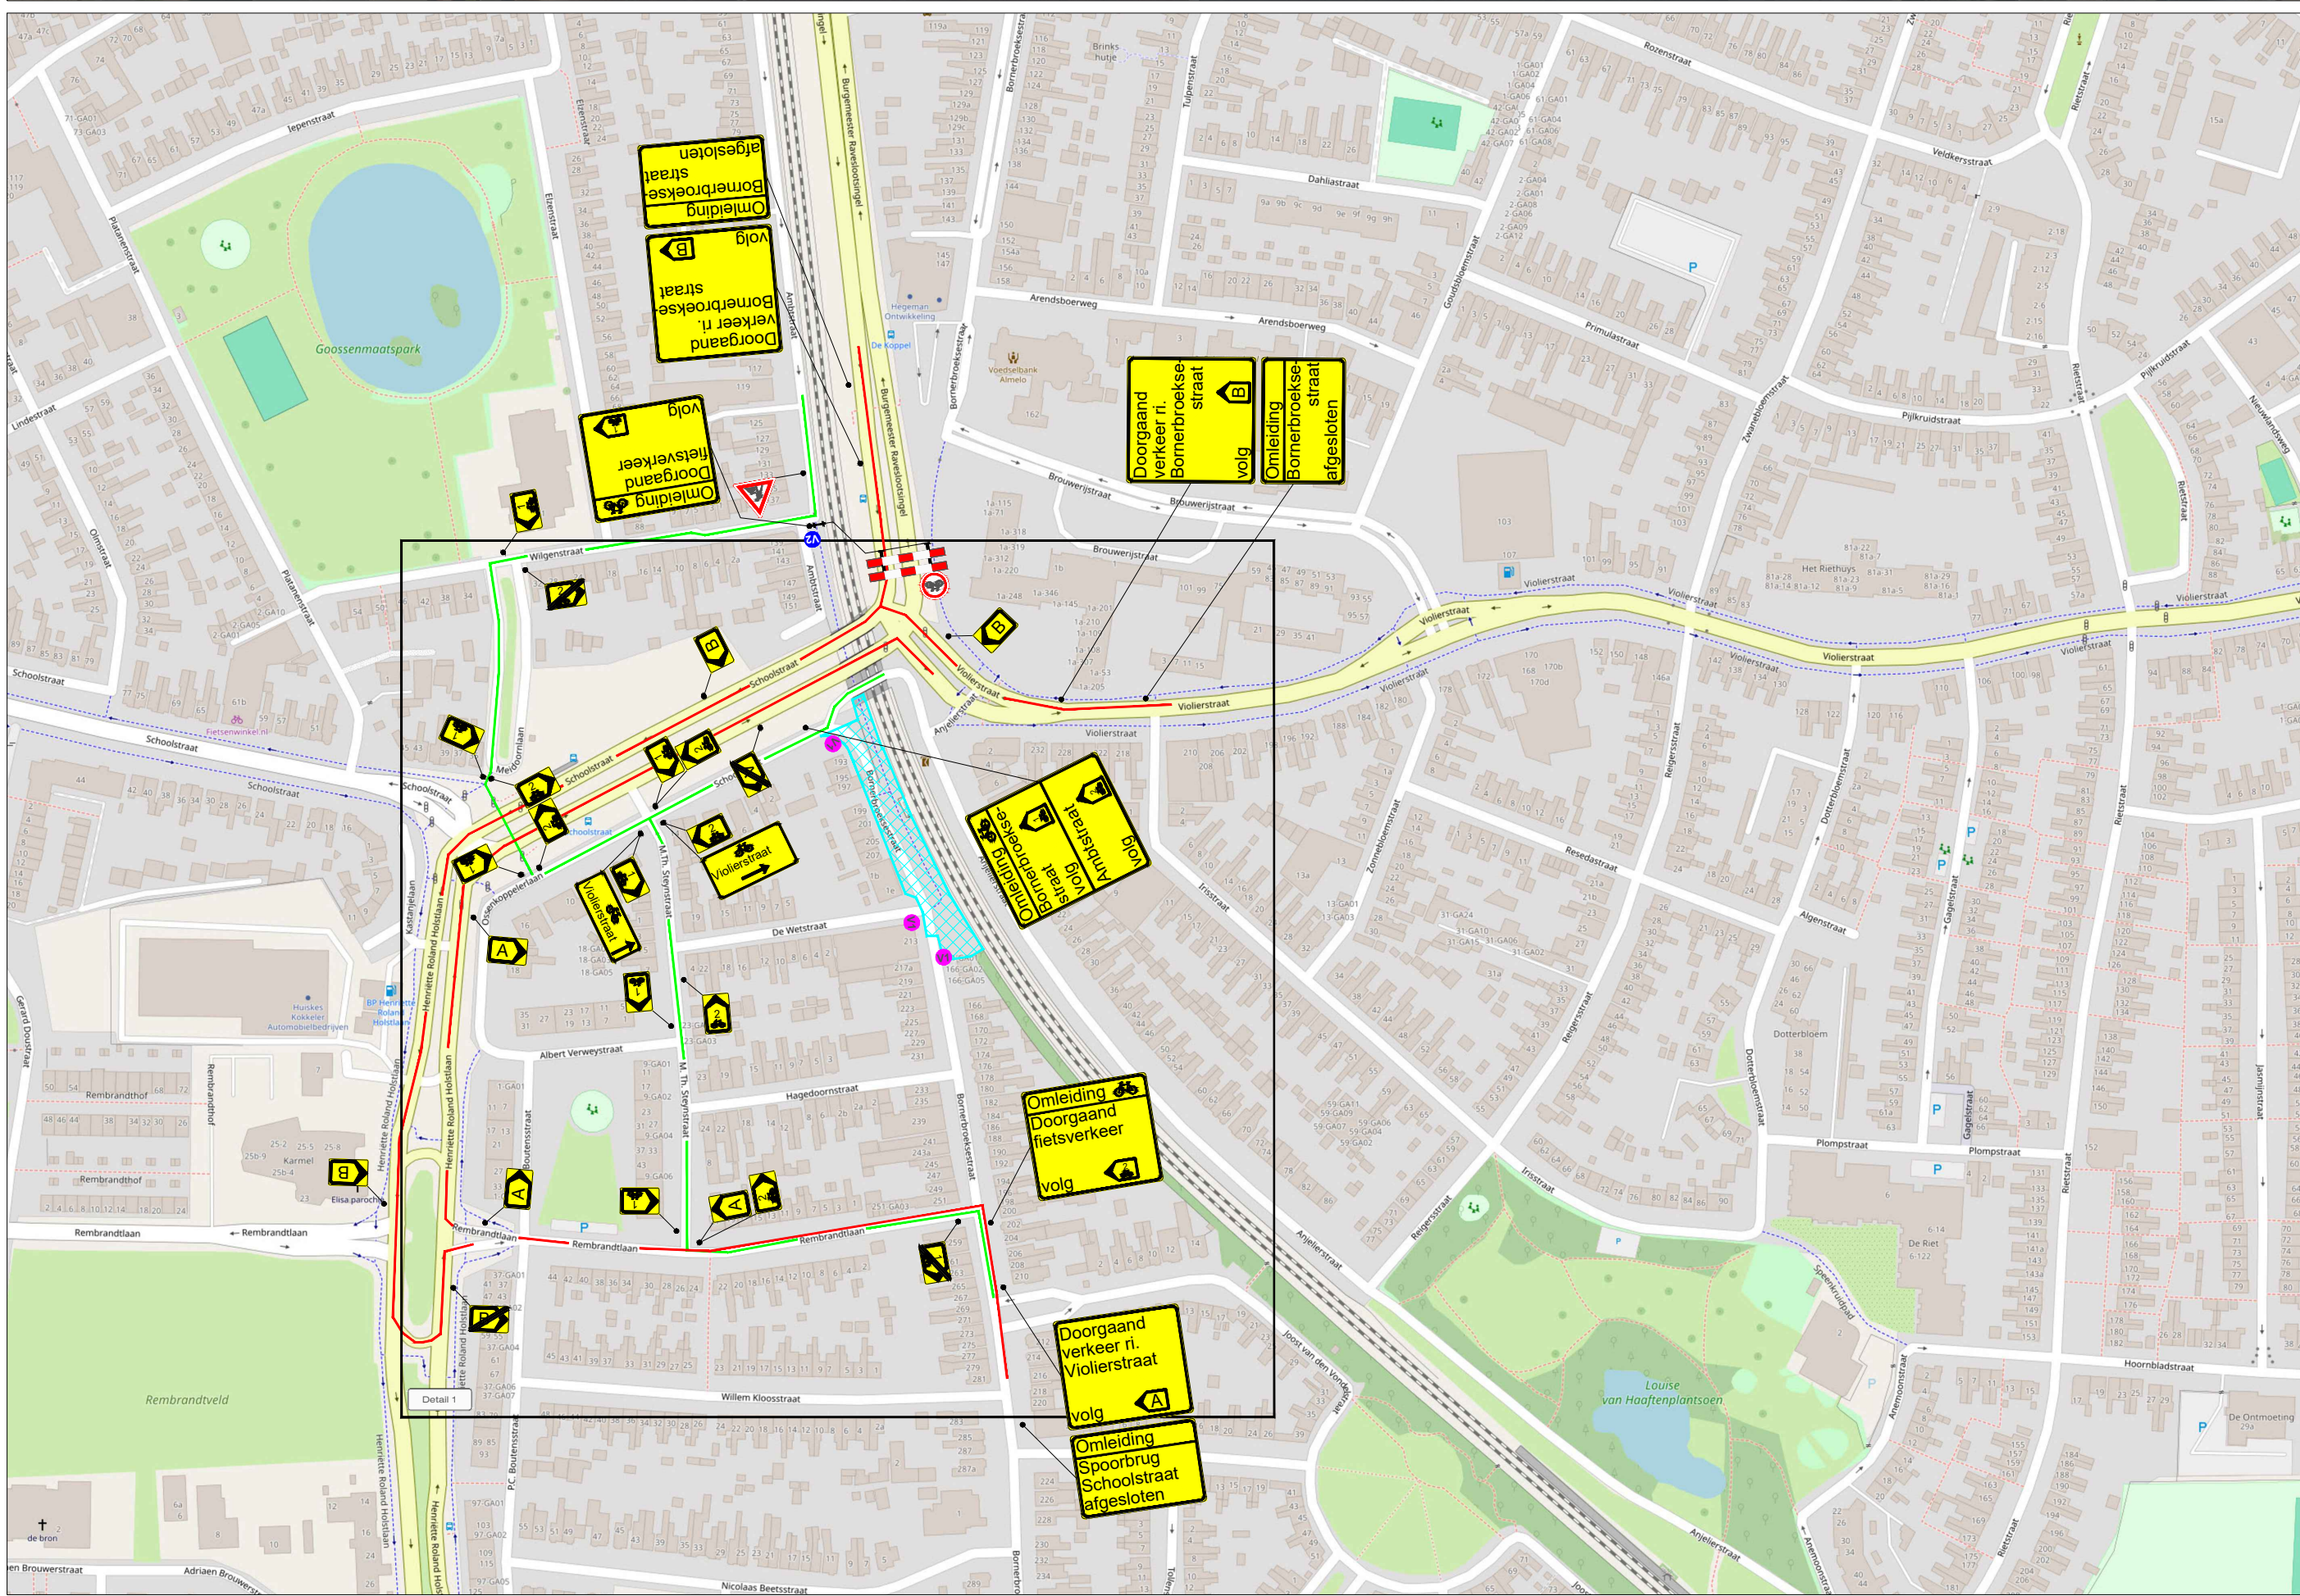

LEGENDA

- Werkruimte
- Tijdelijk depot
- Omléidingsroute fietsers
- Conflicterende bebording afplakken
- De exacte plaatsing van de bebording wordt op locatie bepaald

CHECKLIST

Verkeersregelaar(s) ☐ Tijdelijke verlichting ☐ Barriér ☐

VOORAANKONDIGING

Dit wegvak afgesloten van ... t/m ...

Aantal: 3 st.

Fietspad afgesloten van ... t/m ...

Aantal: 1 st.

OPDRACHTGEVER:



Strukton

PROJECT:

F35 Schoolstraat-Rietstraat, Almelo
Fase 3

Vestiging Rijssen:
Fahrenheitstraat 13
7461 JA RIJSSEN

Vestiging Beilen:
De Hanekampen 13
9411 XN BEILEN

Vestiging Bunschoten:
Amperweg 3
3752 LR BUNSCHOTEN

Tel: +31 (0)548 82 09 90

info@savetrafficnederland.nl

www.savetrafficnederland.nl



Save Traffic Nederland

Advies, ontwerp en uitvoering tijdelijke verkeersmaatregelen

DATE: 27-08-2026

GET: CAL

GE: JEG

GE: CAL

GE: CAL

NCK 2023.0074.BR.9101.10055