10 x BAAK h.o.h. 5m

20 x BAAK h.o.h. 5m

8 x HAISAFE-BARRIER
+ EIND- EN BEGINSTUK
+ 4 REFLECTOREN

9 x BAAK h.o.h. 8m

3 x BAAK h.o.h. 8m

Plaatsen op baakvoet

8 x BAAK h.o.h. 5m

Plaatsen t.h.v. komgrens

26 x BAAK h.o.h. 8m

34 x BAAK h.o.h. 8m

12 x BAAK h.o.h. 8m

32 x BAAK h.o.h. 8m

Plaatsen op baakvoet


5 x HAISAFE-BARRIER
+ EIND- EN BEGINSTUK
+ 3 REFLECTOREN

15 x BAAK h.o.h. 5m

Plaatsen op baakvoet

30 x BAAK h.o.h. 5m

Dwarsprofiel A
Schaal:
1:100

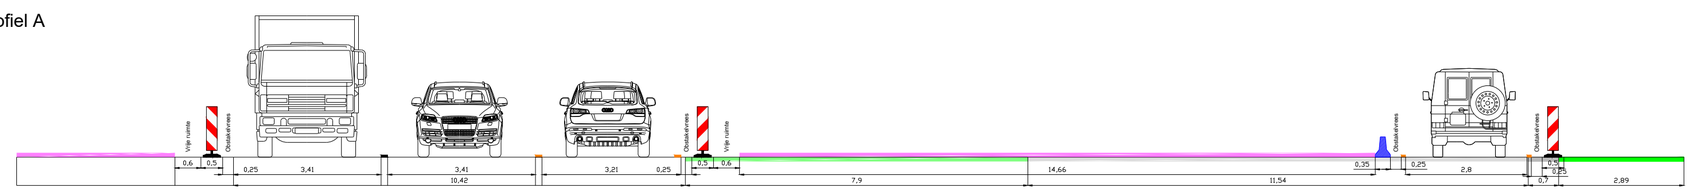

LEGENDA

- Werkvak
- Verfmarkering
- Tijdelijke verharding
- Plakmarkering

GOEDGEKEURD
Door MdG op 10:02 am, 7/27/26

Versie:	Datum:	Getekend:	Vrijgegeven:	Omschrijving / Status:
3	23-07-26	Nicky van der Palen	Bas Hornman	Diverse Aanpassingen
2	07-07-26	Nicky van der Palen	Bas Hornman	Ter Goedkeuring
1	22-06-26	Nicky van der Palen	Bas Hornman	CONCEPT

BUKO. INFRASUPPORT
REGIOVESTIGING TILBURG-BREDA
Europalaan 16
5121 DJ Rijen
040 - 282 42 79
infrasupport@buko.nl

Gebr. Van Kessel

Project: Tilburg | Kempenbaan

GEMEENTE TILBURG

Onderdeel: Kempenbaan 36, Tilburg
Fase: Fase 1B en 2E verkeer tegen middenberm

Boss nr.:	714560	Schaal:	1:1000	Formaat:	A1
Documenttype:	Bebordingsplan	Blad:	1 van 1	Tekening nr.	25.13.0316.25

Aanvullende gegevens:
BRL9101
Cert.nr. NCK.2025.BRL9101.2500004-1

- Conflicterende bebording afplakken/afkruisen
- De locatie van de bebording is indicatief, exacte locatie wordt in het werk bepaald
- Afzettingen en omleidingen conform regelgeving CROW 96a/b