



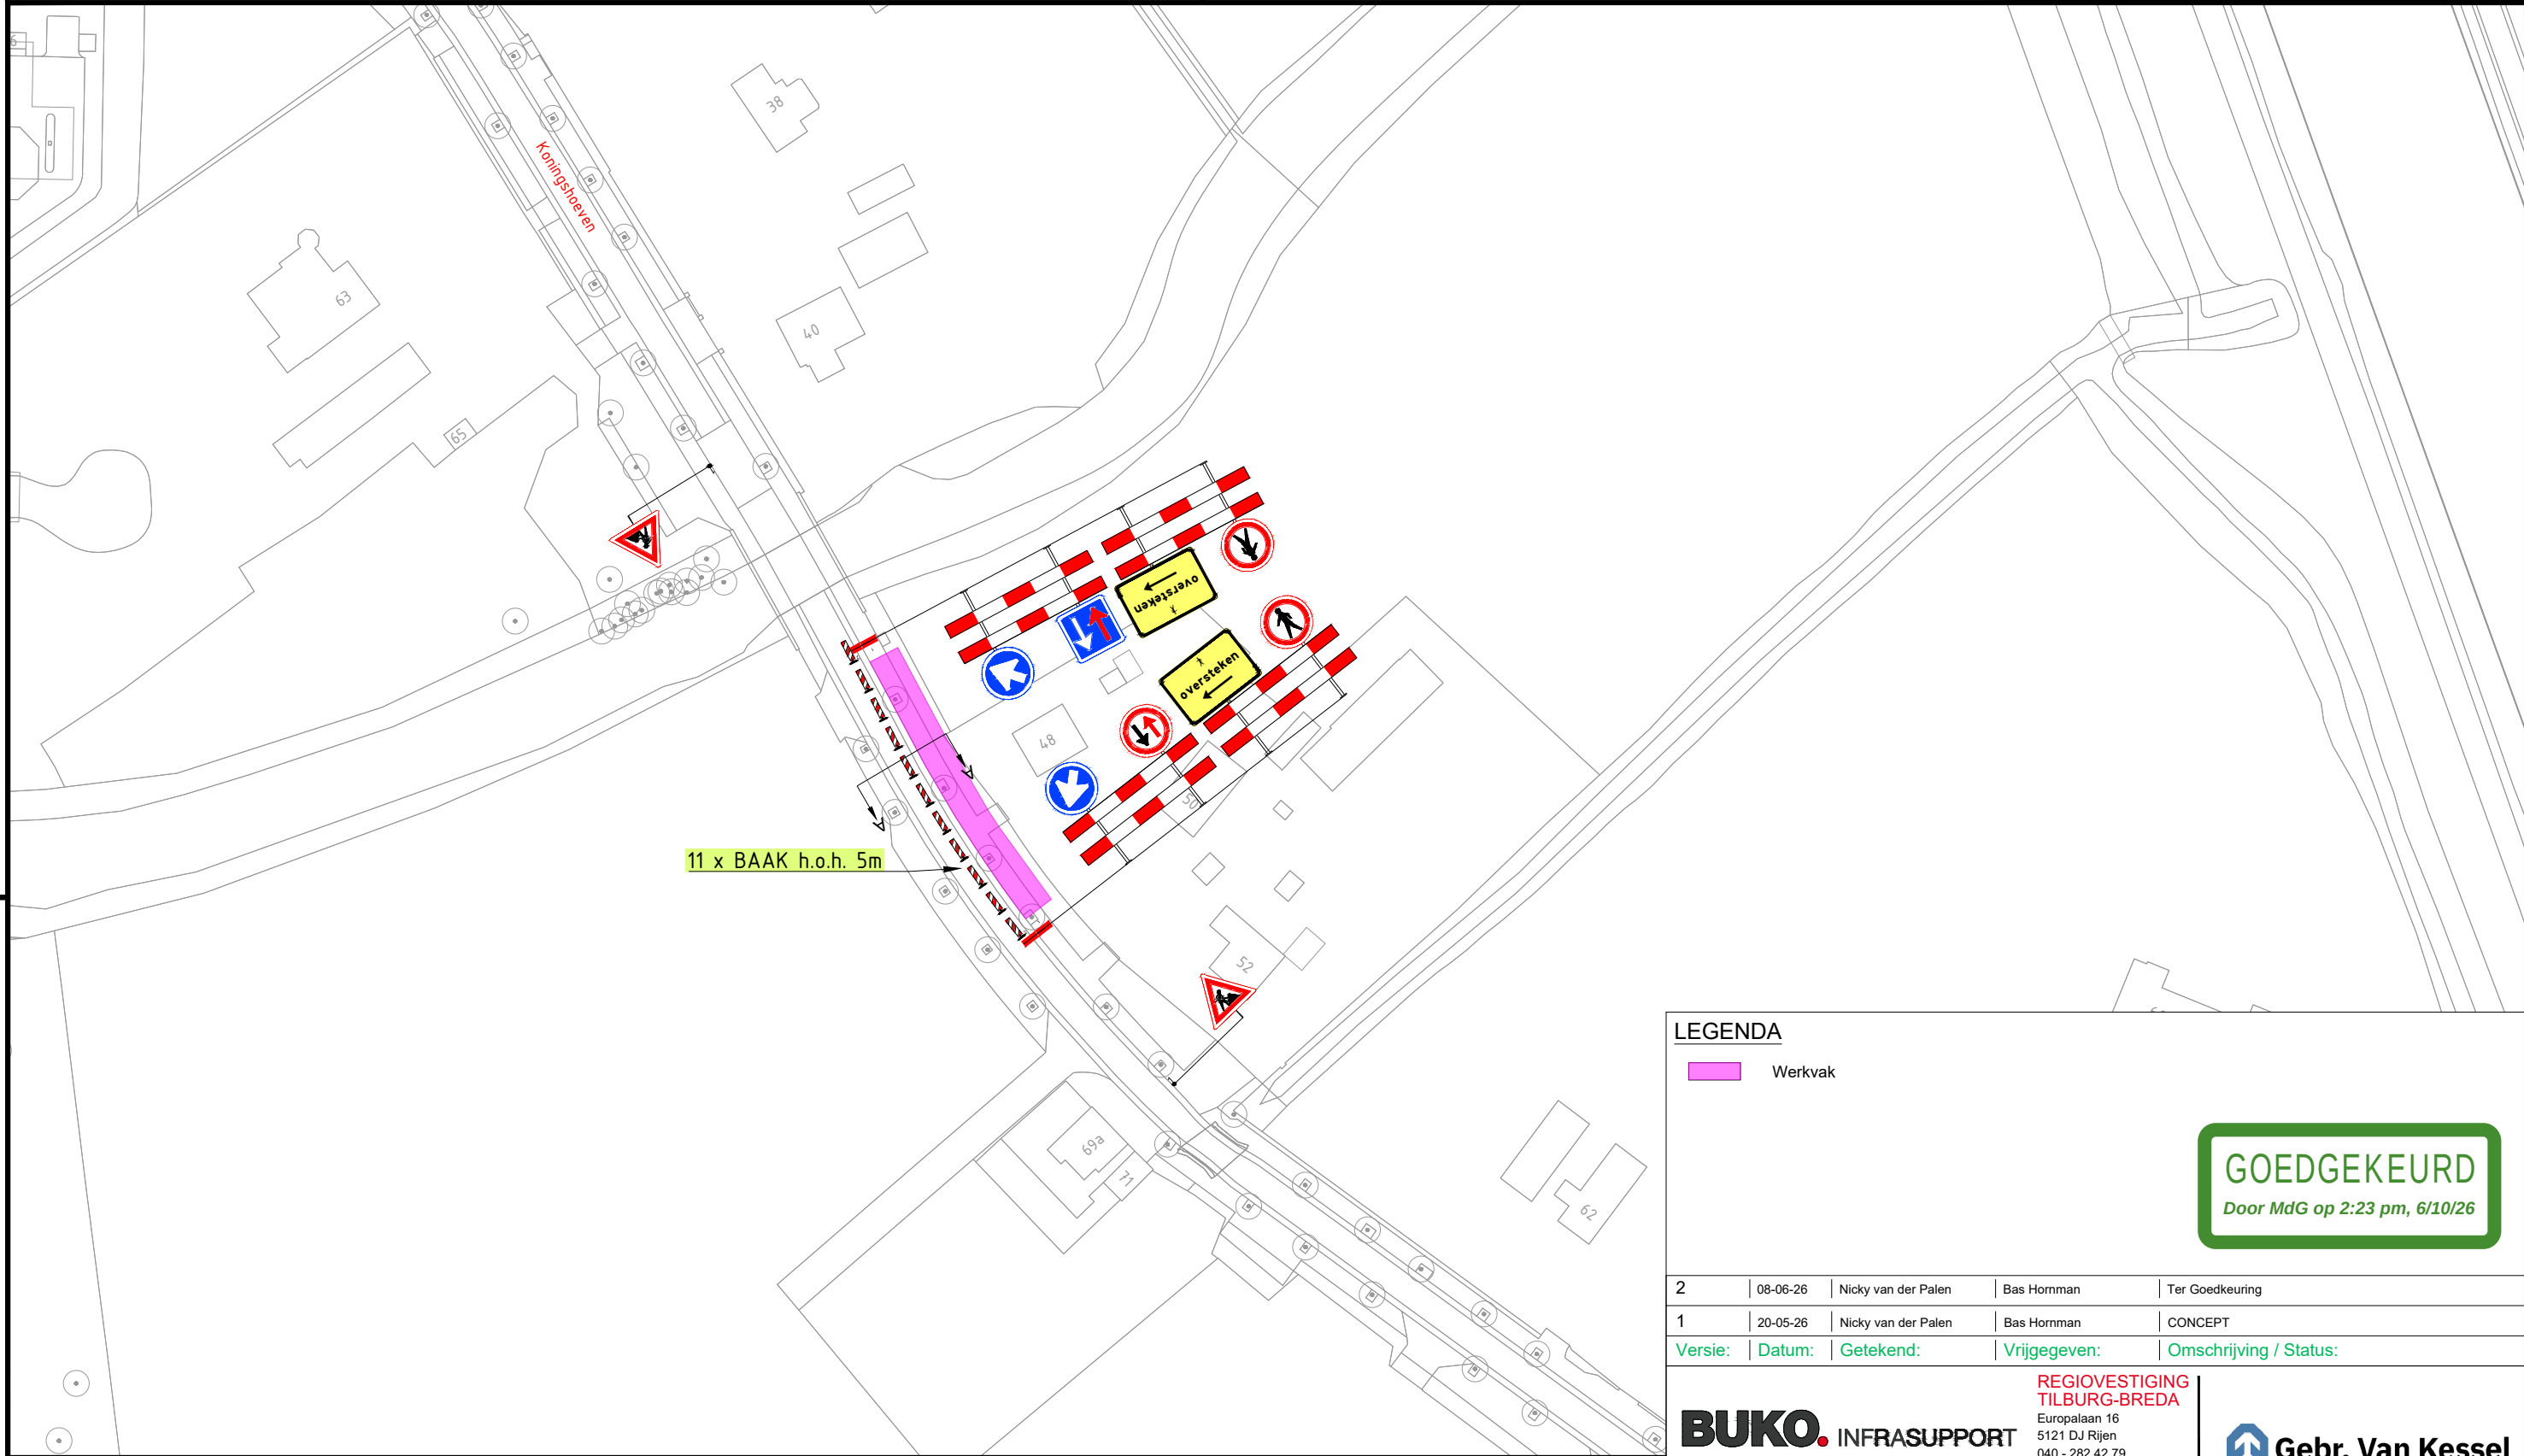

Dwarsprofiel A
Schaal:
1:100

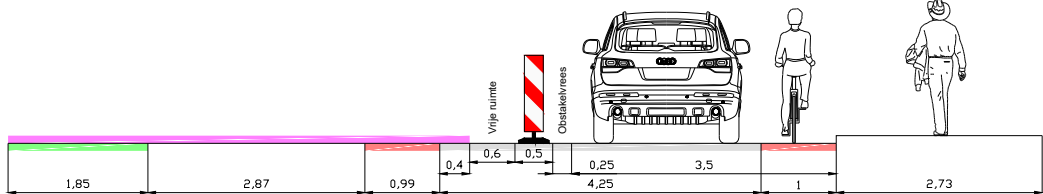

LEGENDA

Werkvak

GOEDGEKEURD

Door MdG op 2:23 pm, 6/10/26

2	08-06-26	Nicky van der Palen	Bas Hornman	Ter Goedkeuring
1	20-05-26	Nicky van der Palen	Bas Hornman	CONCEPT
Versie:	Datum:	Getekend:	Vrijgegeven:	Omschrijving / Status:

BUKO. INFRASUPPORT

REGIOVESTIGING
TILBURG-BREDA
Europalaan 16
5121 DJ Rijen
040 - 282 42 79
infrasupport@buko.nl

Gebr. Van Kessel

Project: Tilburg | Kempenbaan



GEMEENTE TILBURG

Onderdeel: Kempenbaan 36, Tilburg
Fase: Aanleg tijdelijk voetpad / fietspad koningshoeven



Boss nr.:	714560	Schaal:	1:1000	Formaat:	A3
Documenttype:	Bebordingsplan	Blad:	1 van 1	Tekening nr.	25.13.0316.17

Aanvullende gegevens:
BRL9101
Cert.nr. NCK.2025.BRL9101.2500004-1

- Conflicterende bebording afplakken/afkruisen
- De locatie van de bebording is indicatief, exacte locatie wordt in het werk bepaald
- Afzettingen en omleidingen conform regelgeving CROW 96a/b