
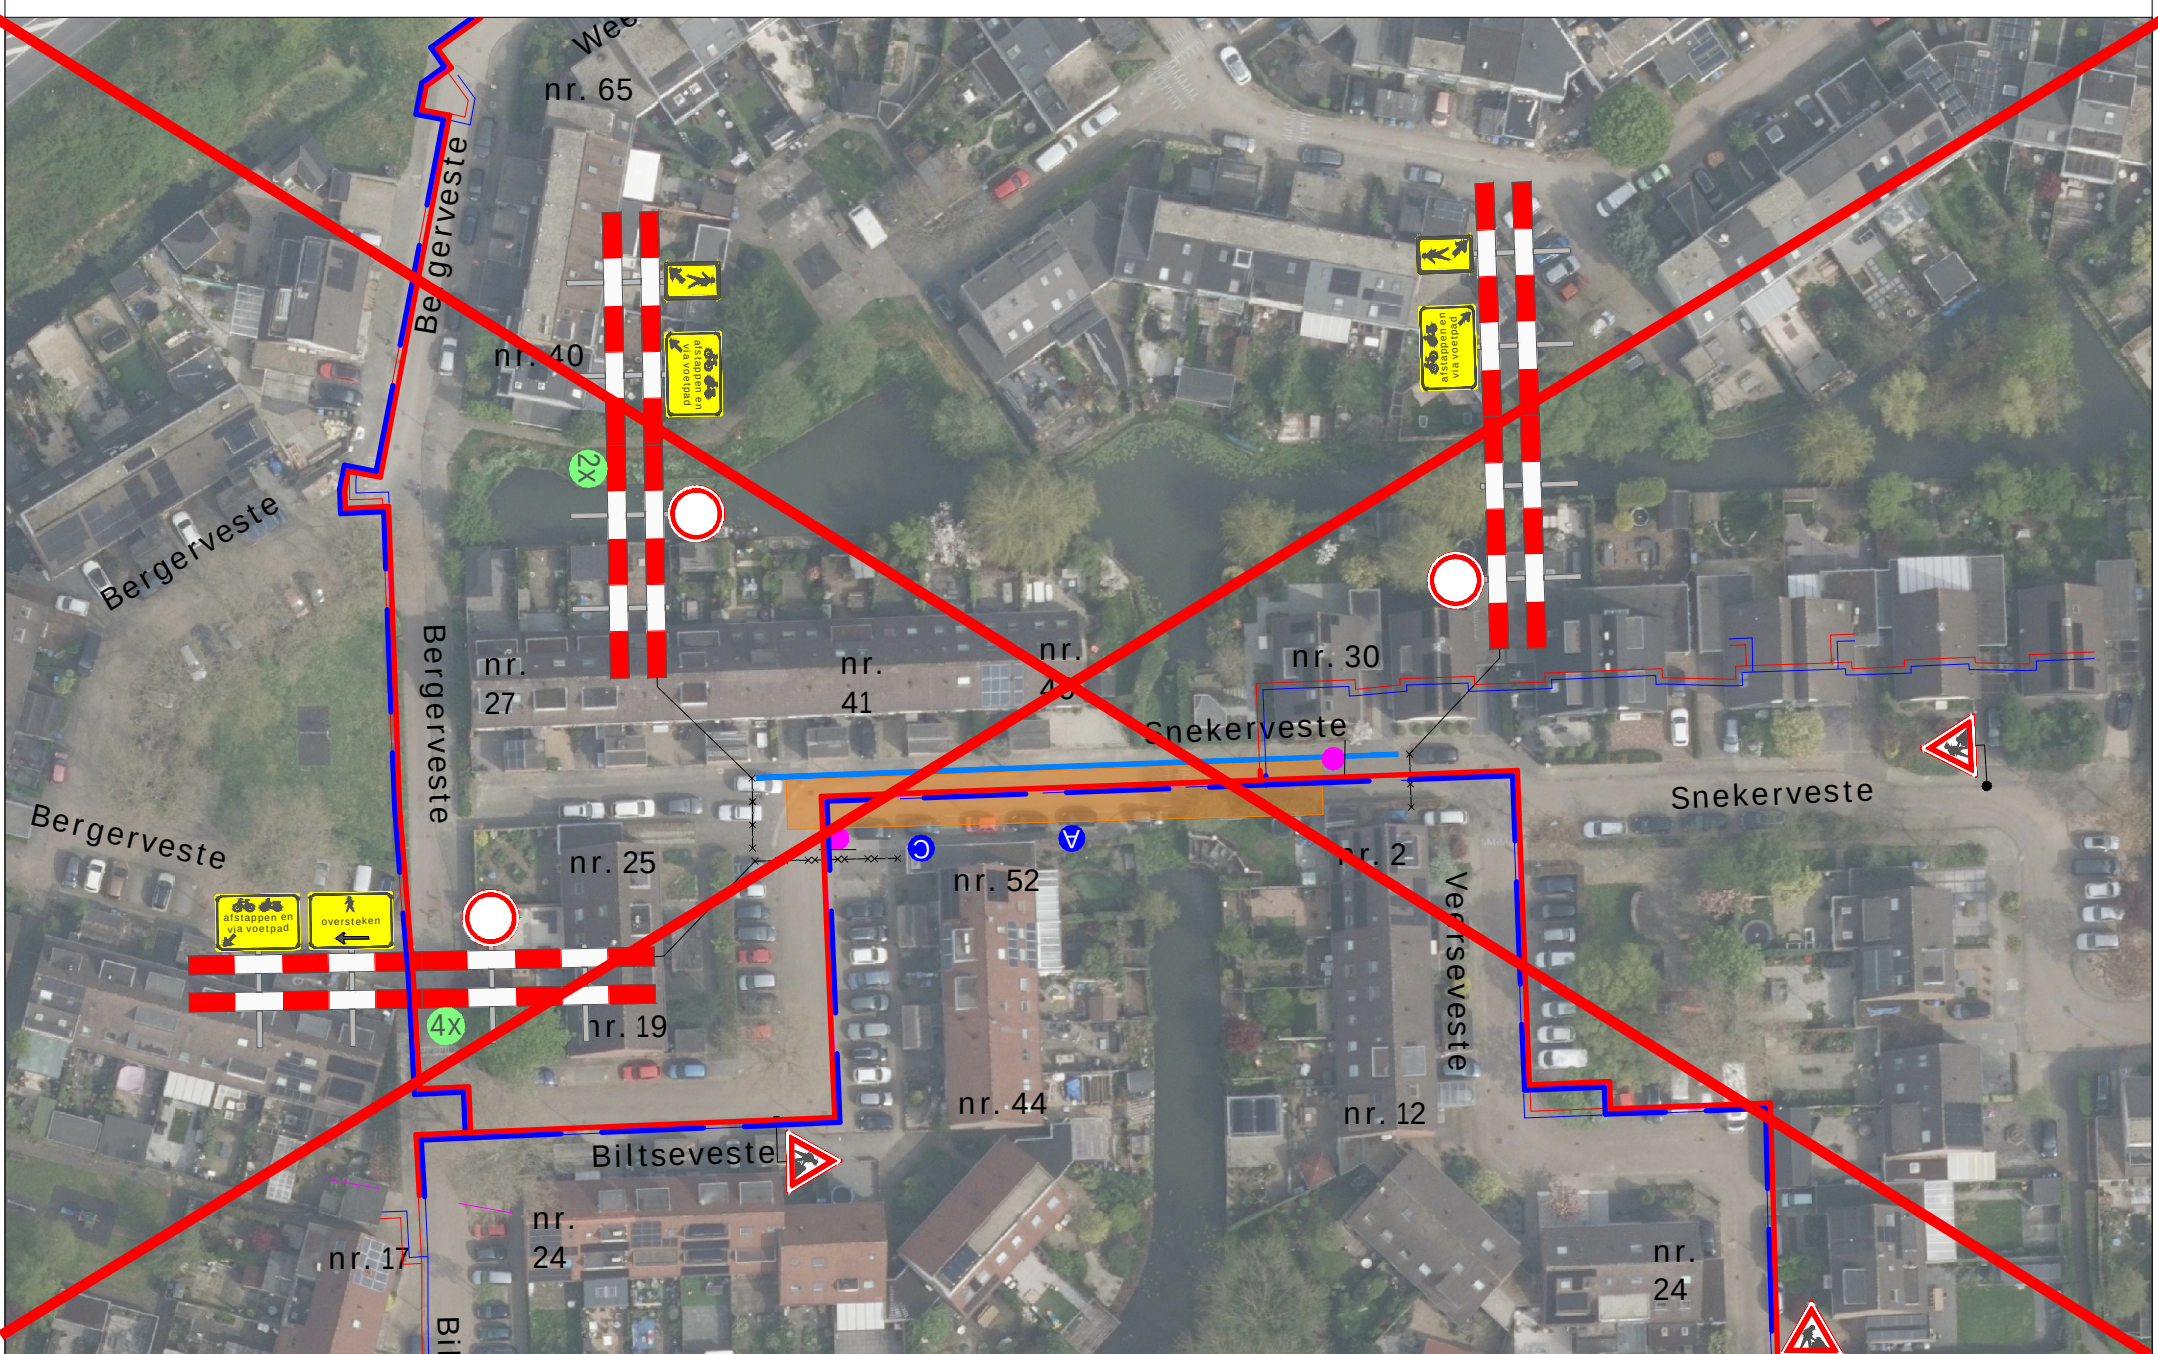


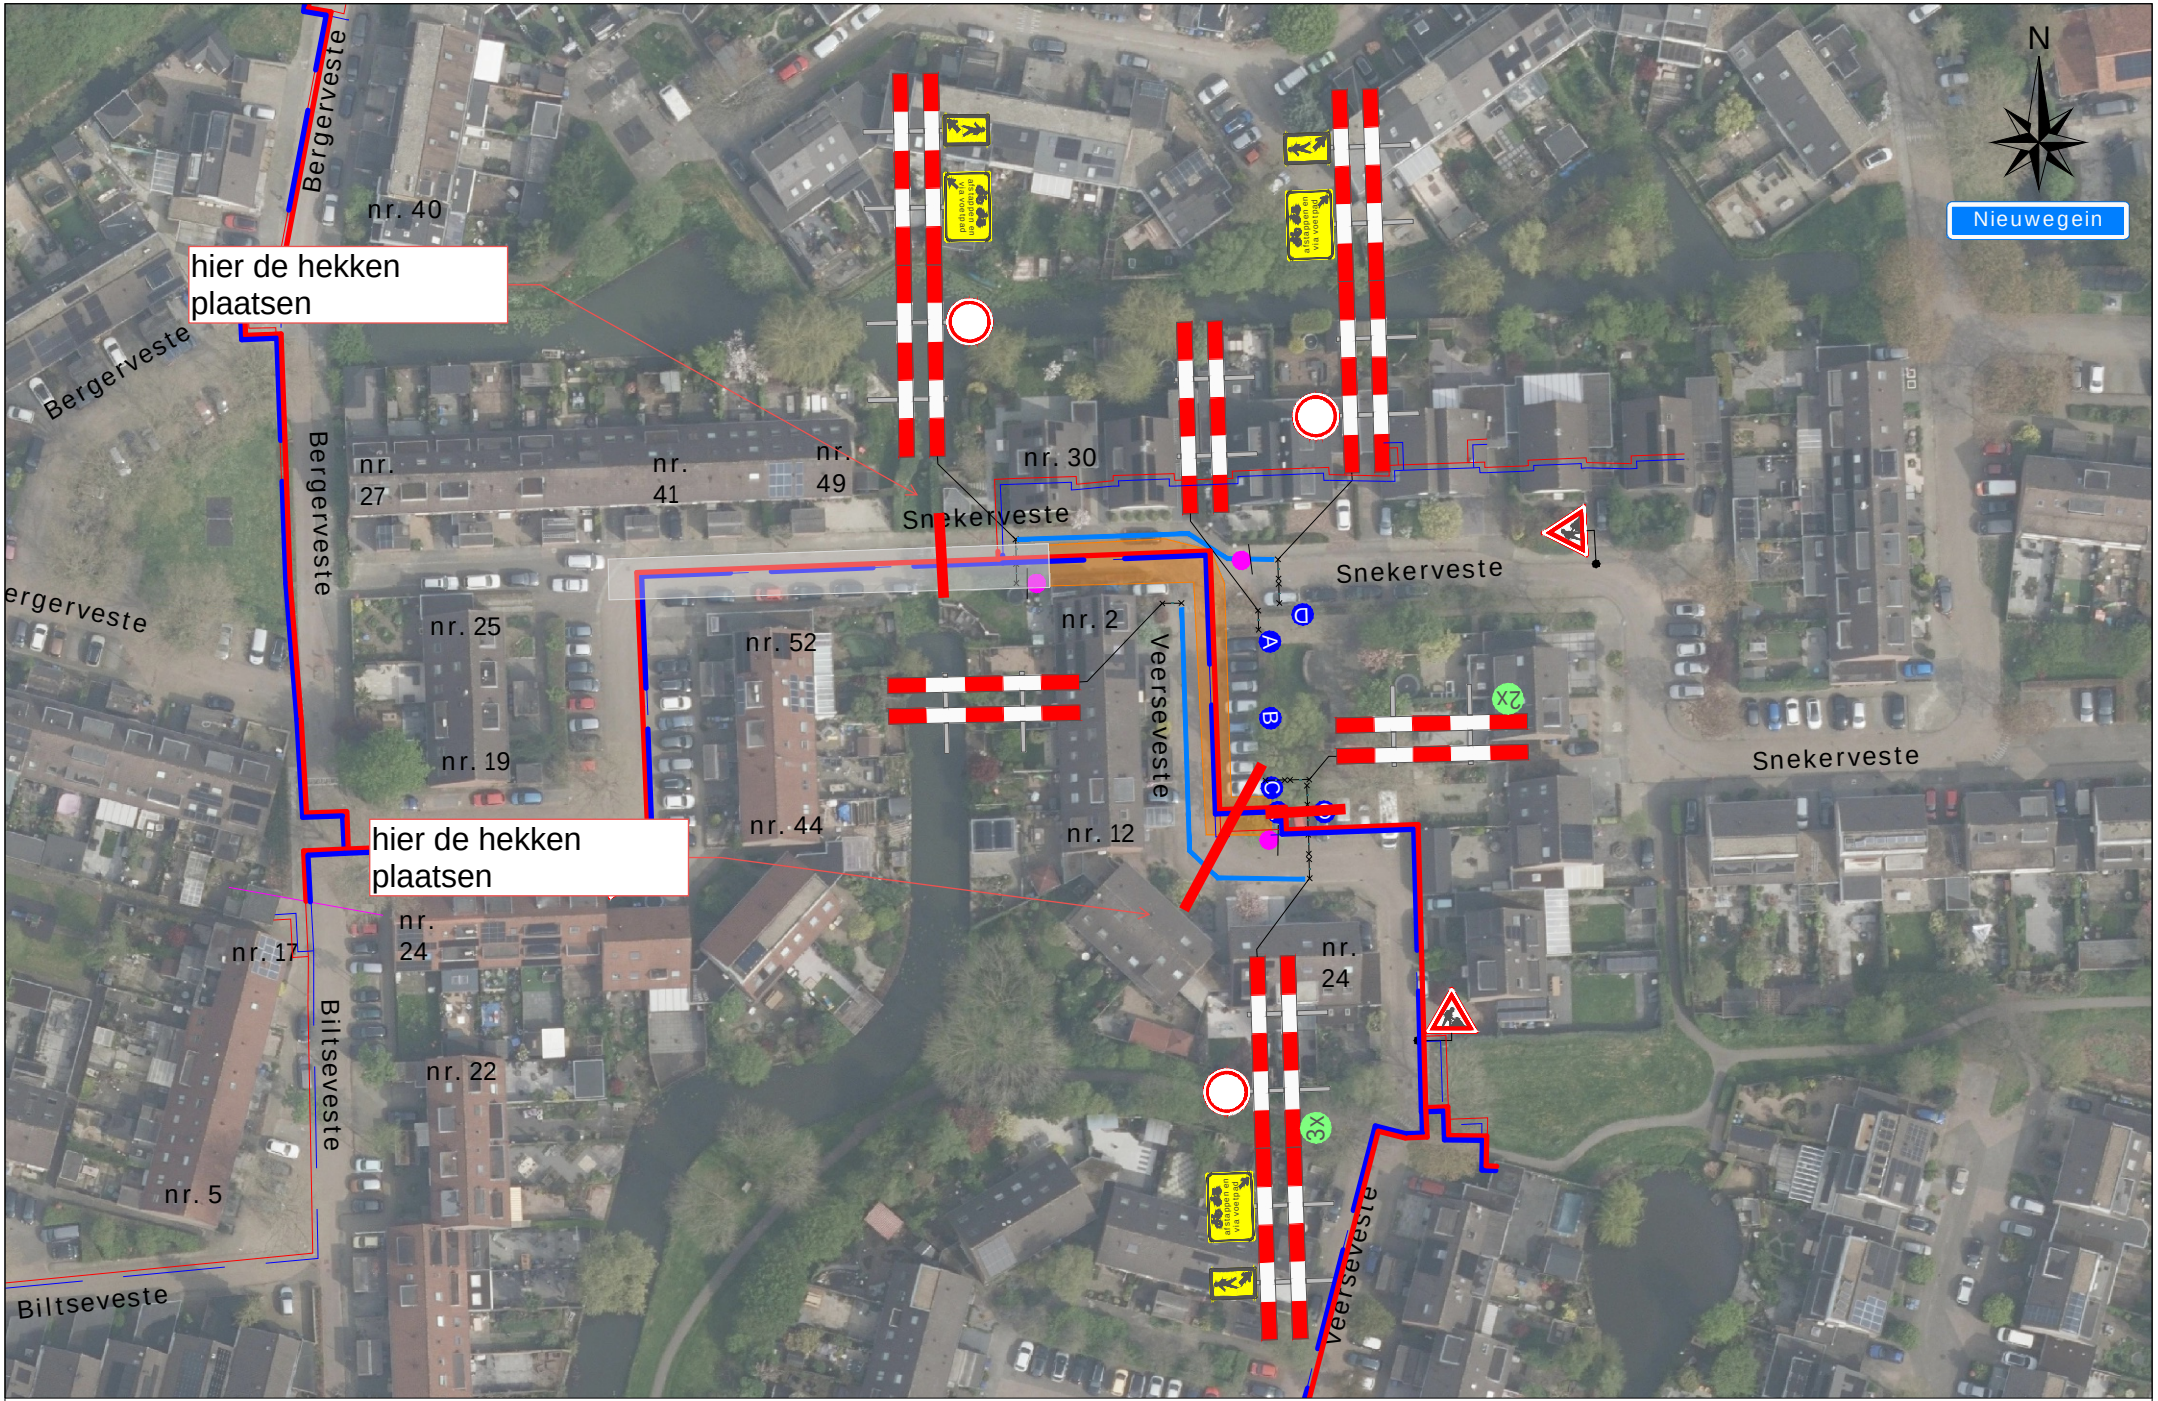

Legenda

- Werkruimte
- Bakens (ca. 75m)
- Deze weg is dicht
- X t/m X
- 2x
- A 3x
- B 1x
- C 1x
- D 1x

Werkvakindeling ETW

Opdrachtgever:

Revisie B	Datum	20-03-2025	Gewijzigd	R.S.	Omschrijving	Overlapping aangebracht
Revisie A	Datum	03-03-2025	Gewijzigd	R.S.	Omschrijving	Opsplitsing

Project:
Bergerveste te Nieuwegein

Onderdeel: Verkeersafsluiting	Afstand VRI: m		
Aard werkzaamheden opdr.gever: Kabels & Leidingen	K54368		
Getekend : R. Schnabel	Datum : 14-11-2024		
Gecontroleerd : R. Egbertsen	Datum : 14-11-2024		
Referentienr. : nvt.	Tekeningnummer:		
Formaat: A3	Schaal: nvt.	Status: Concept	124-04766-013
Plaatsing conform CROW 96a en 96b - Conflicterende bebording / bewegwijzering afdekken			