

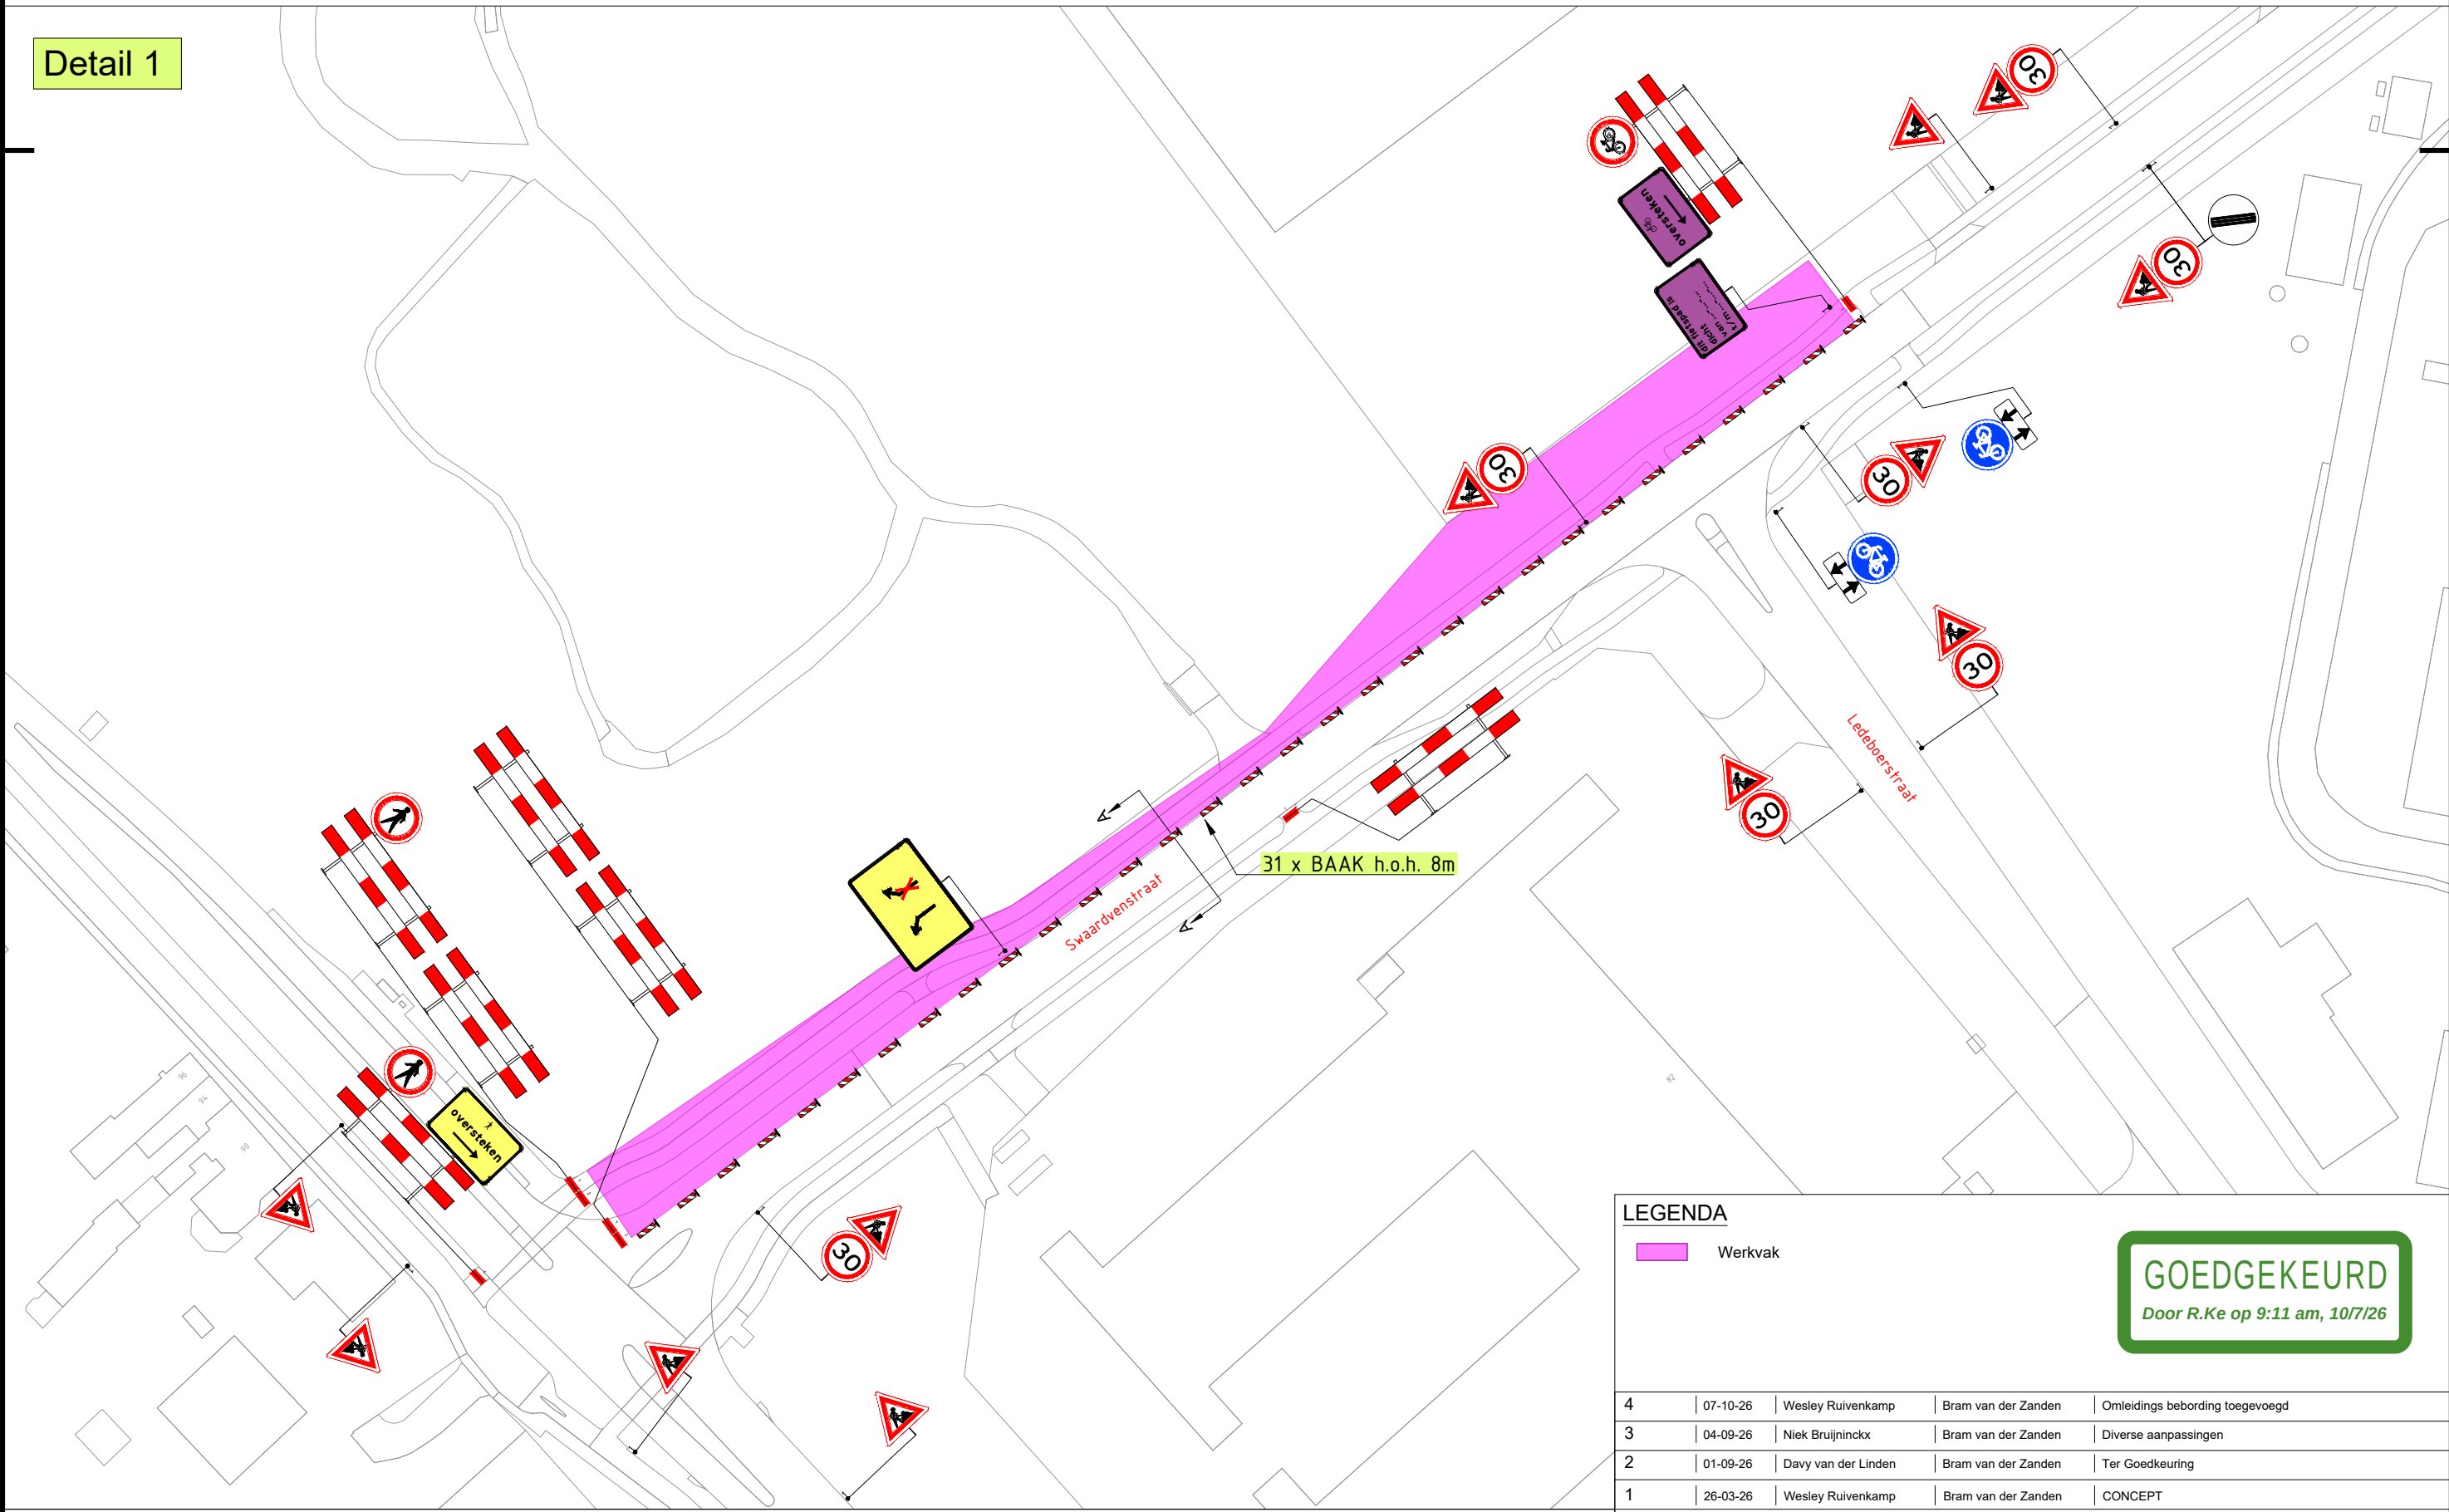


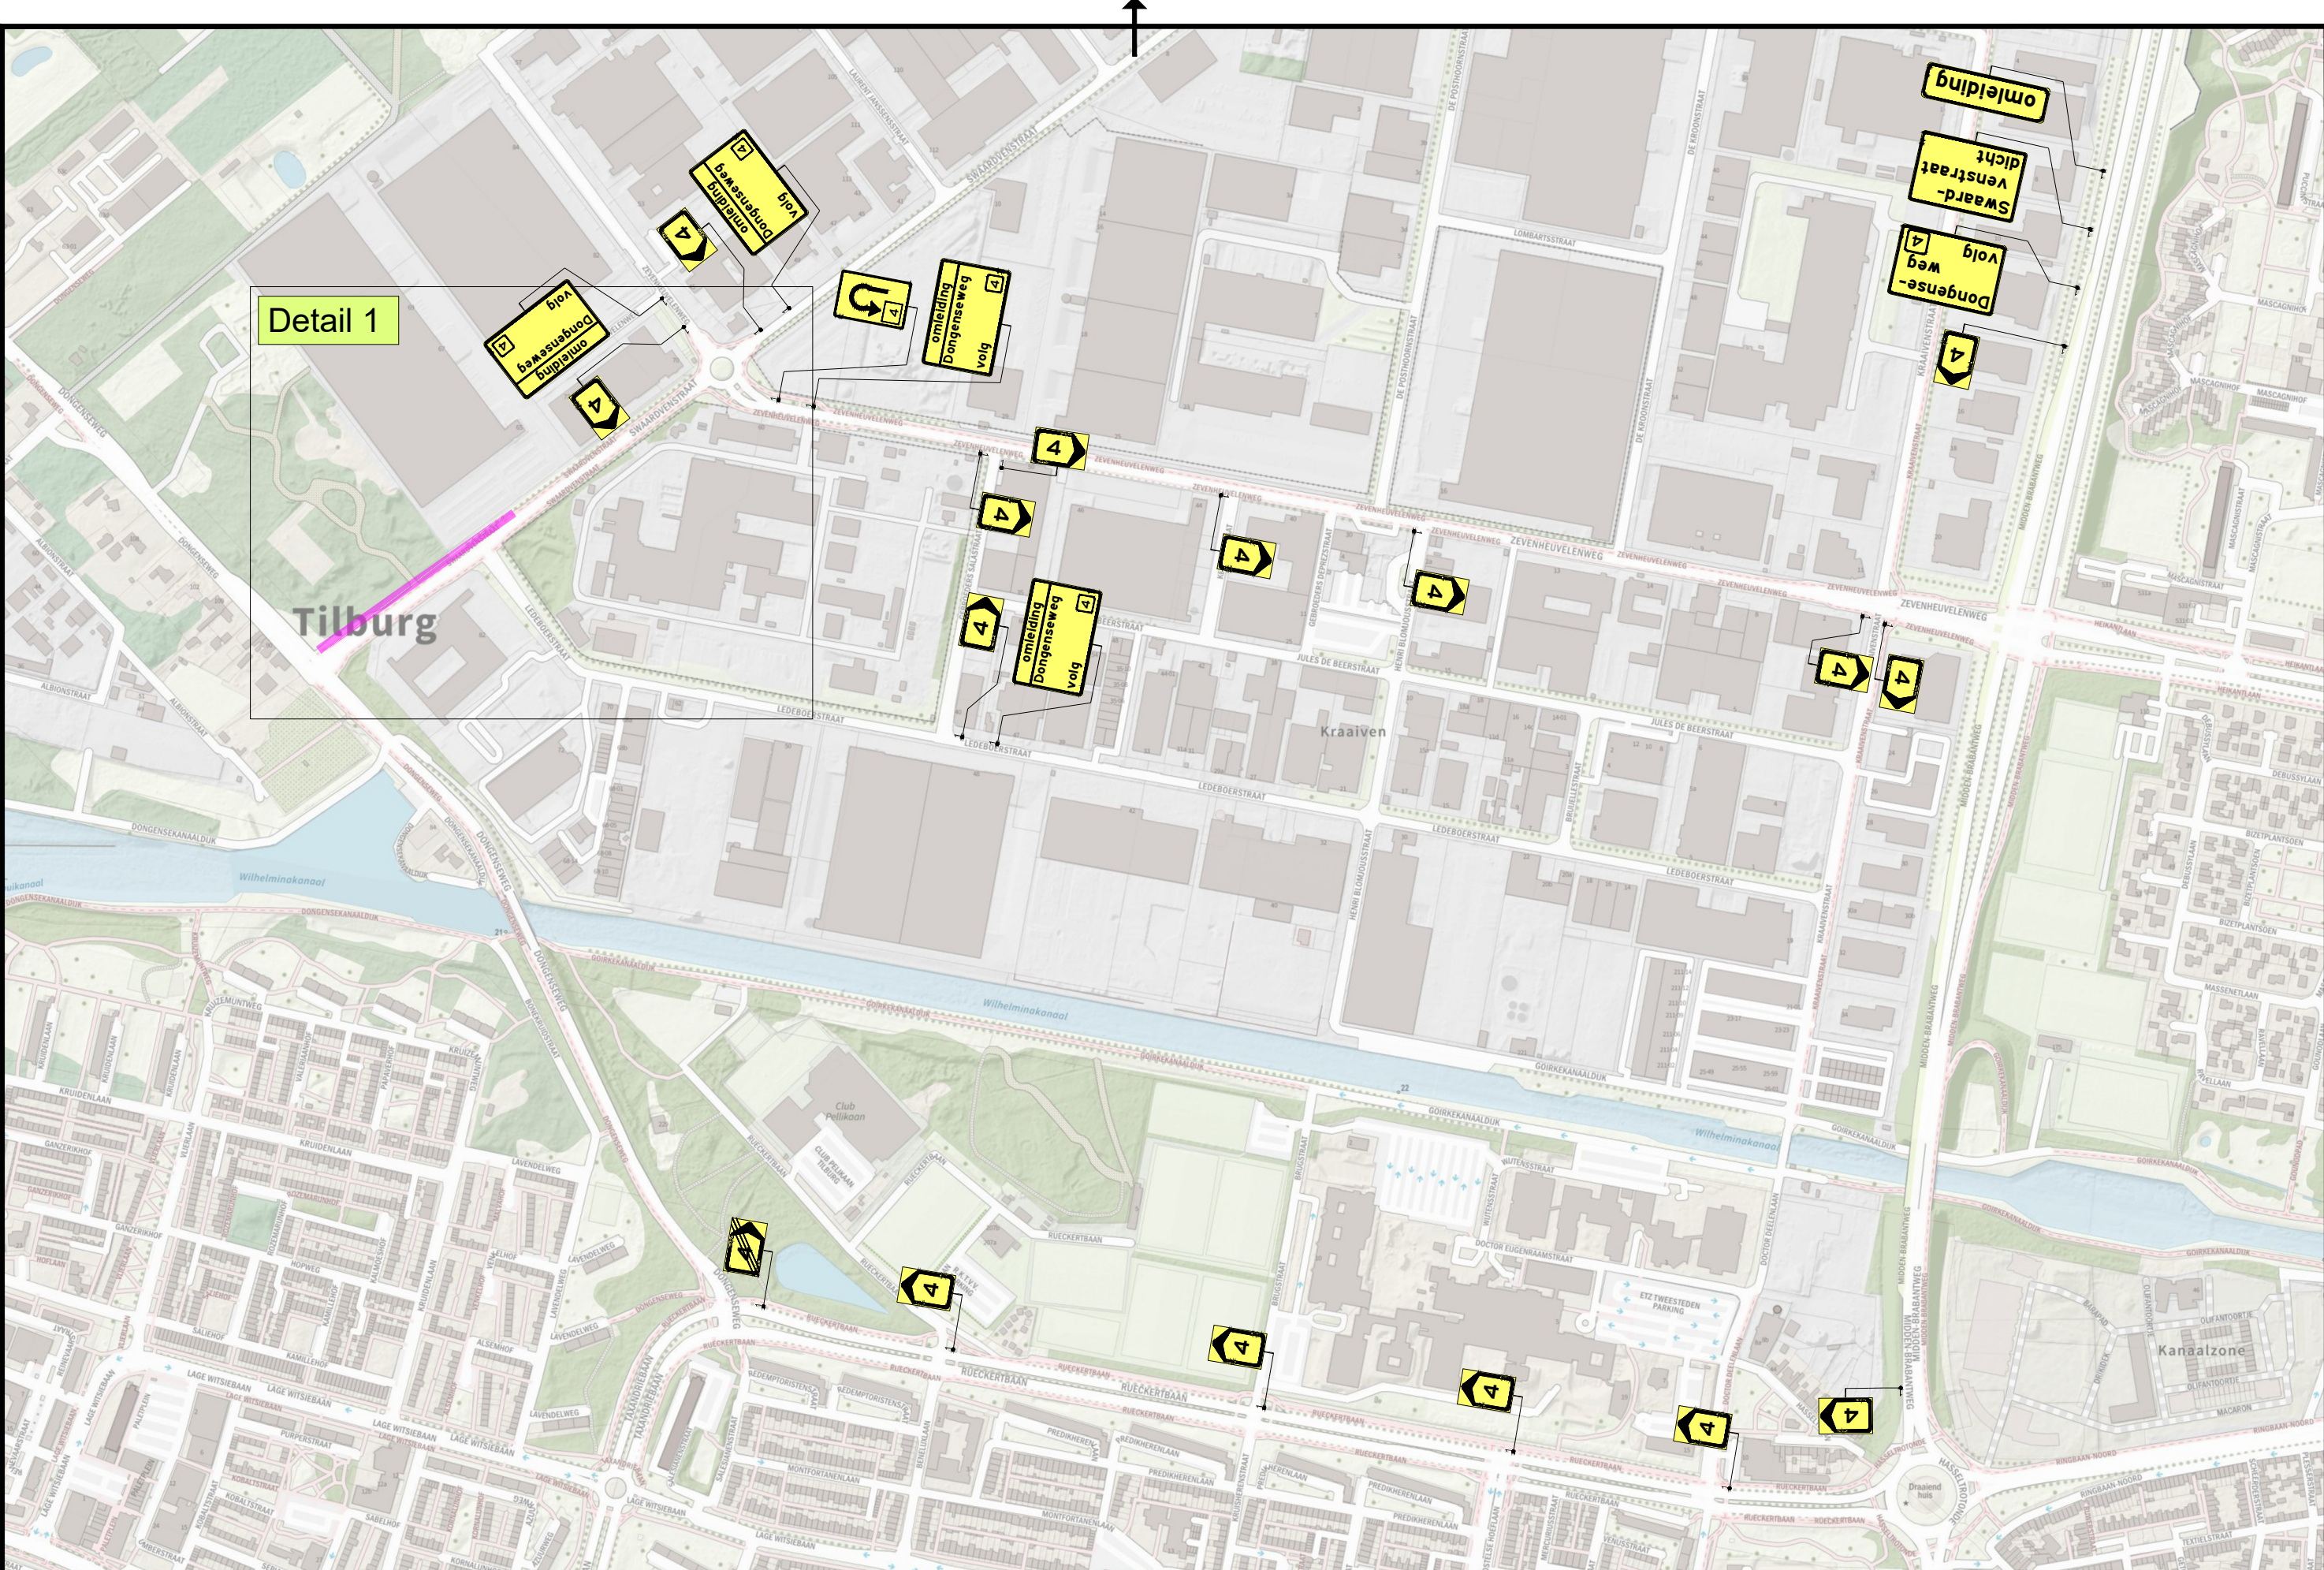

Dwarsprofiel A
Schaal:
1:100

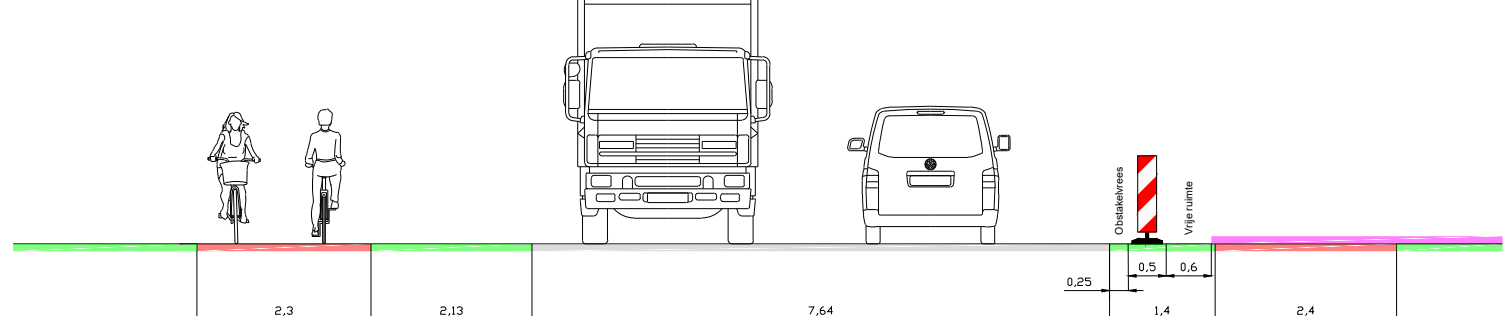

LEGENDA

Werkvak

GOEDGEKEURD
Door R.Ke op 9:11 am, 10/7/26

4	07-10-26	Wesley Ruivenkamp	Bram van der Zanden	Omleidings bebording toegevoegd
3	04-09-26	Niek Bruijninx	Bram van der Zanden	Diverse aanpassingen
2	01-09-26	Davy van der Linden	Bram van der Zanden	Ter Goedkeuring
1	26-03-26	Wesley Ruivenkamp	Bram van der Zanden	CONCEPT

Versie: Datum: Getekend: Vrijgegeven: Omschrijving / Status:

BUKO. INFRA SUPPORT

Project: Tilburg | Swardvenstraat

REGIOVESTIGING
TILBURG-BREDA

5121 DJ Rijn
040 - 282 42 79
infra@buko.nl

mjo
M.J. Oomen Moerdijk

GEMEENTE TILBURG

Boss nr.: 724538
Documenttype: Bebordingsplan

Schaal: 1:1000
Blad: 1 van 1

Formaat: A2
Tekening nr. 26.46.0128.1

Aanvullende gegevens:
BRL9101
Cert.Nr. NCK.2025.BRL9101.2500004-1

- Conflicterende bebording afplakken/afkruisen
- De locatie van de bebording is indicatief, exacte locatie wordt in het werk bepaald
- Afzettingen en omleidingen conform regelgeving CROW 96a/b