


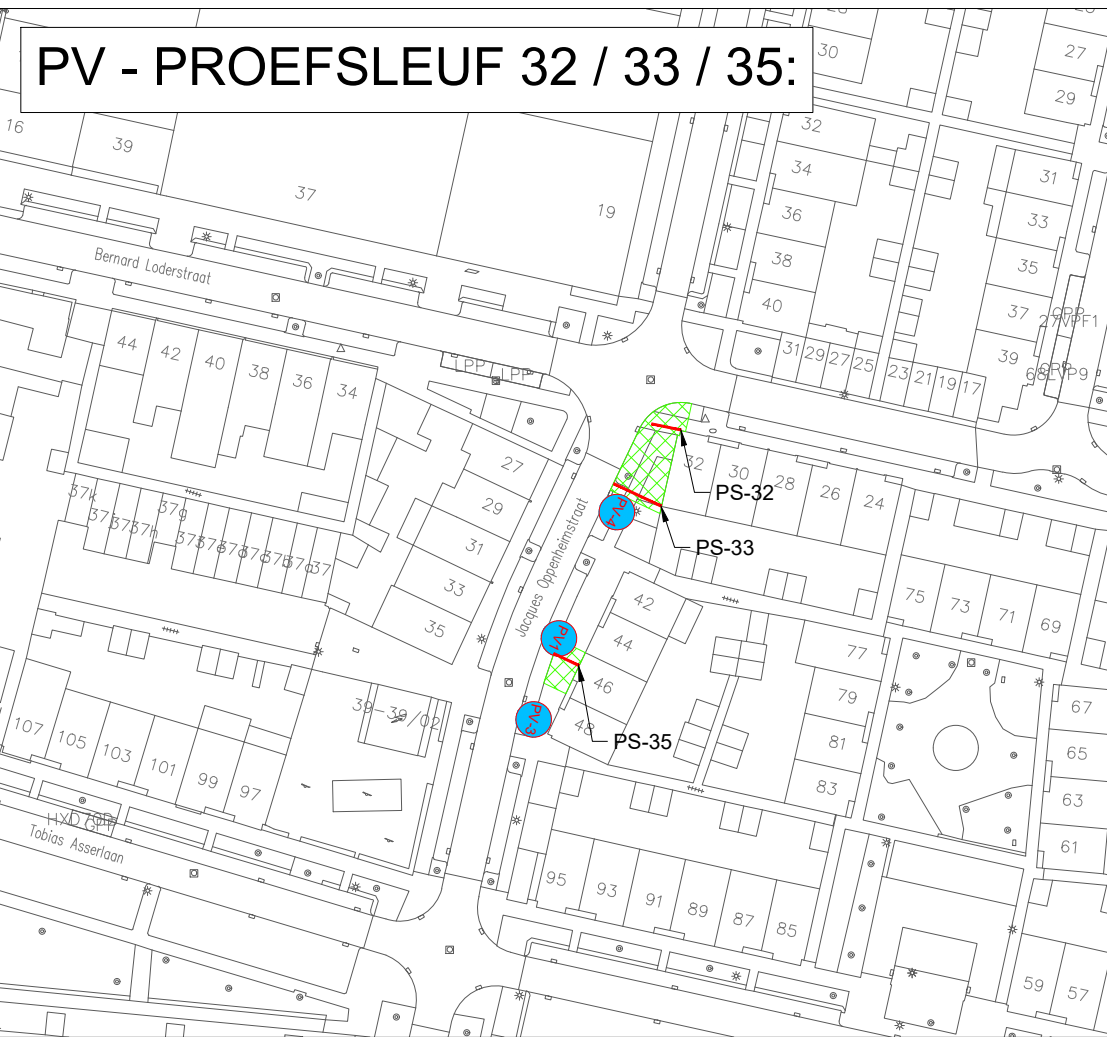
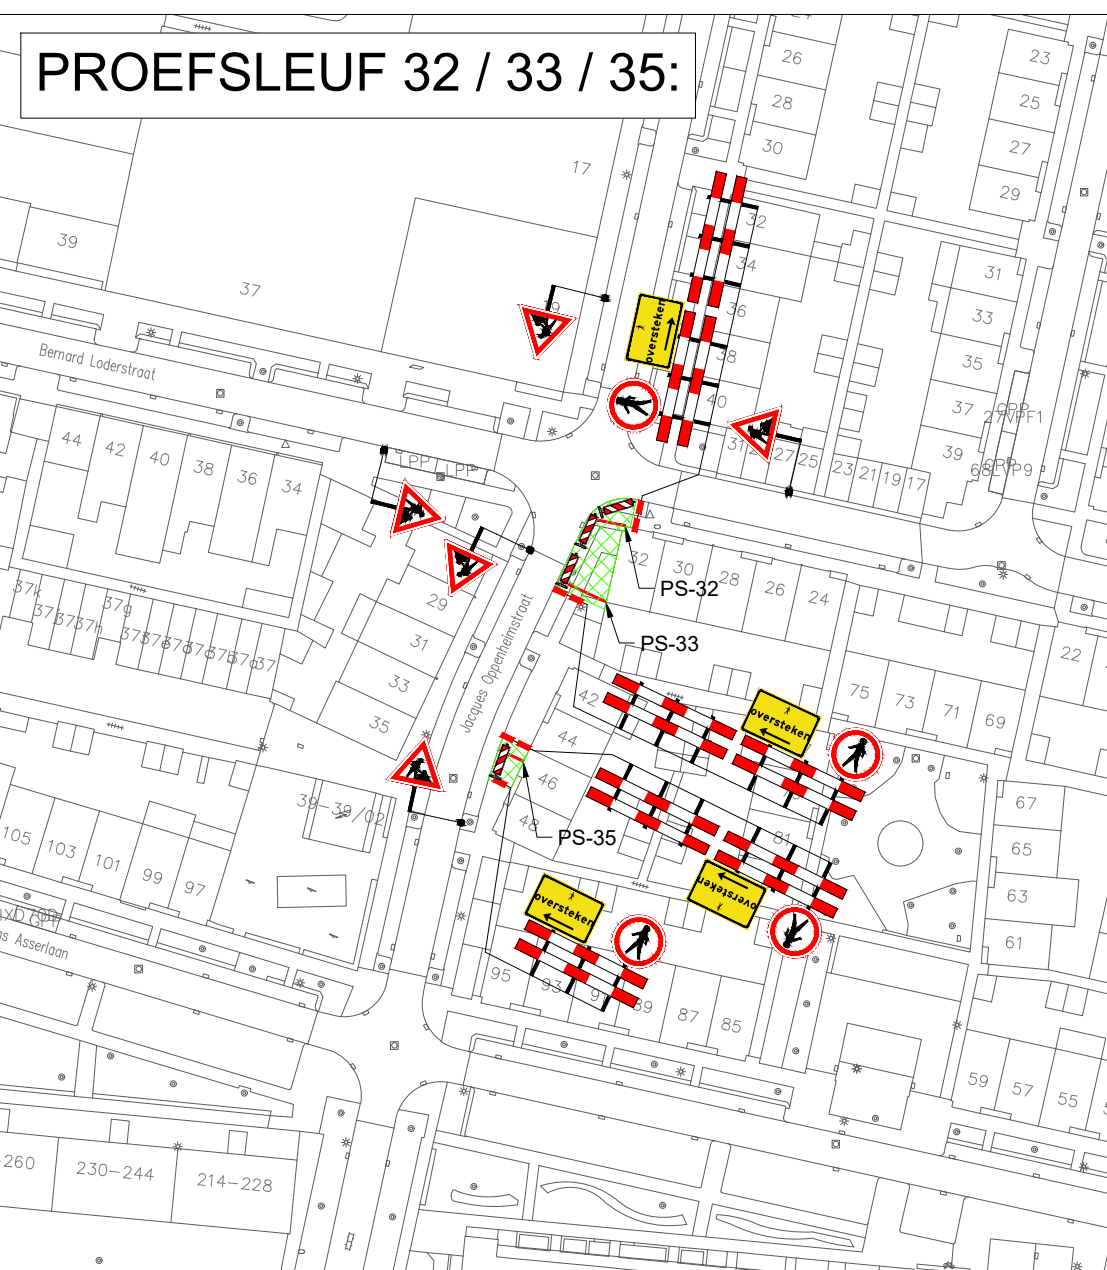
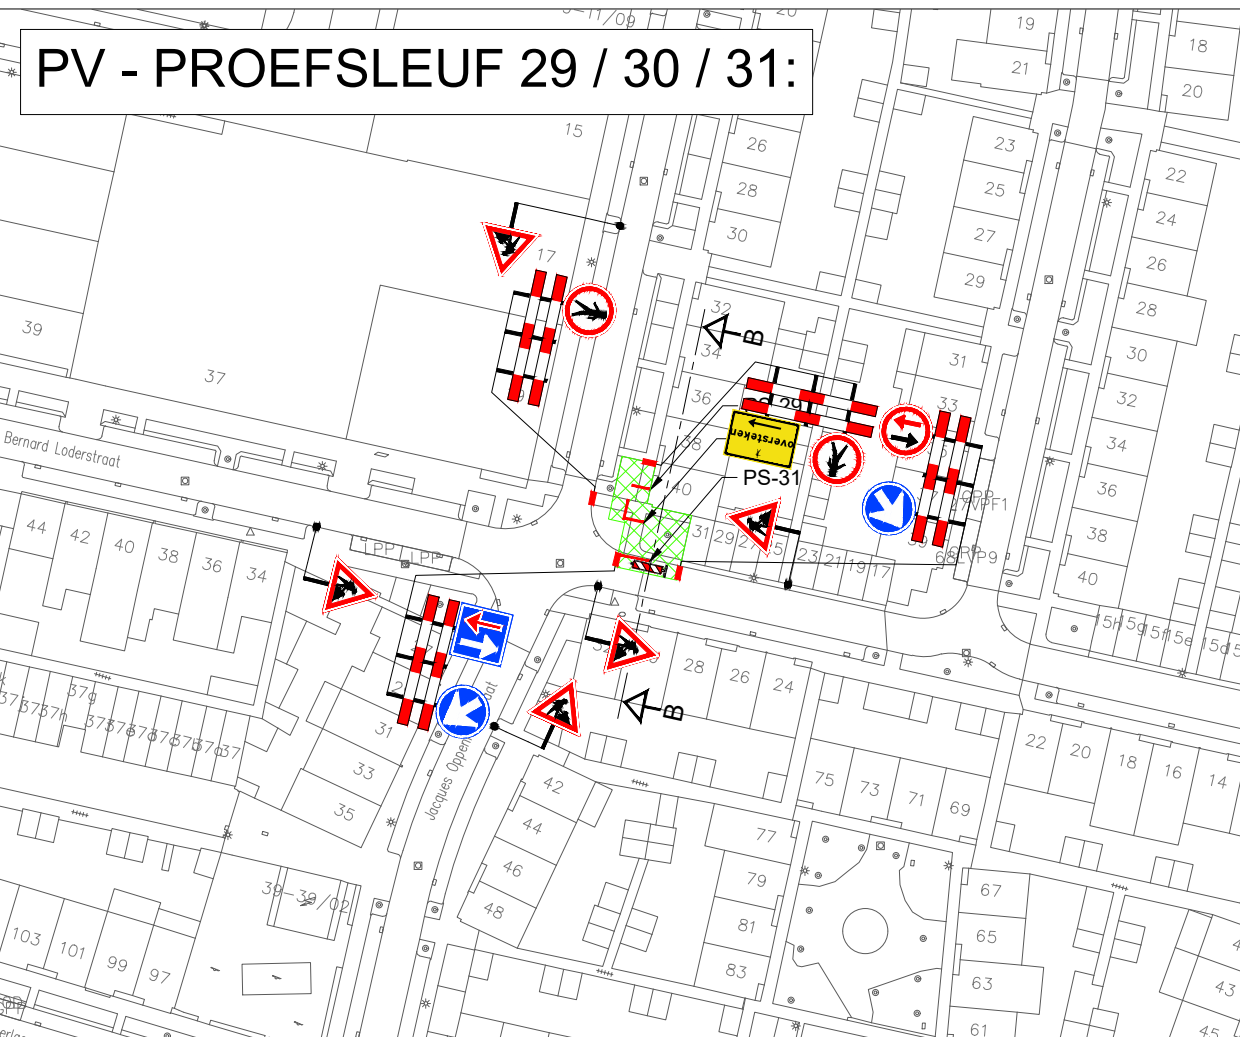
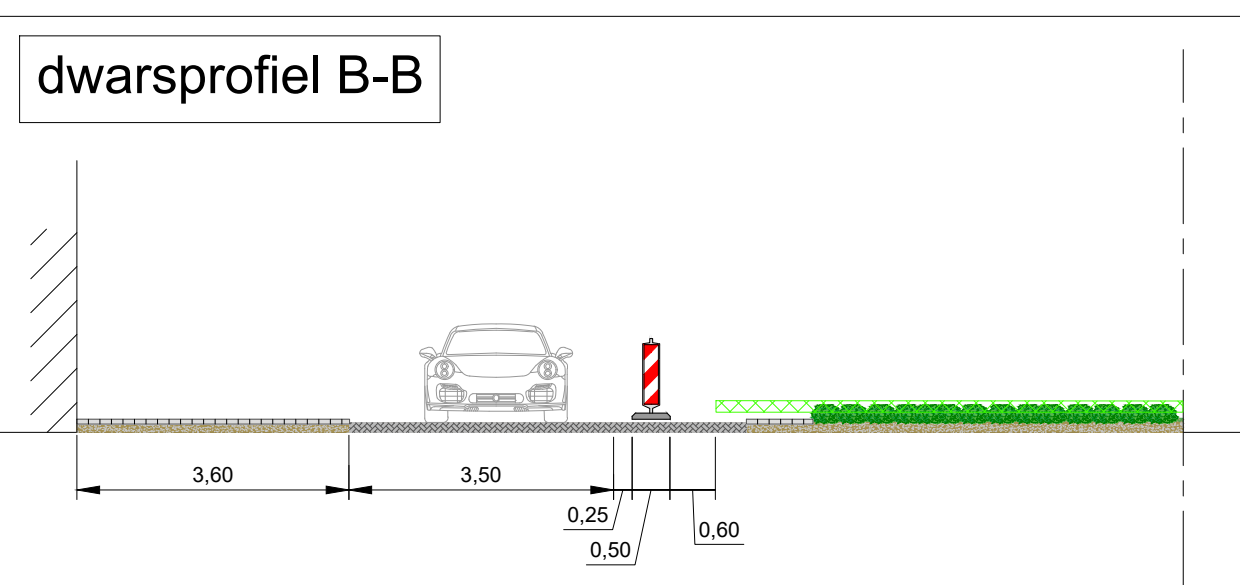
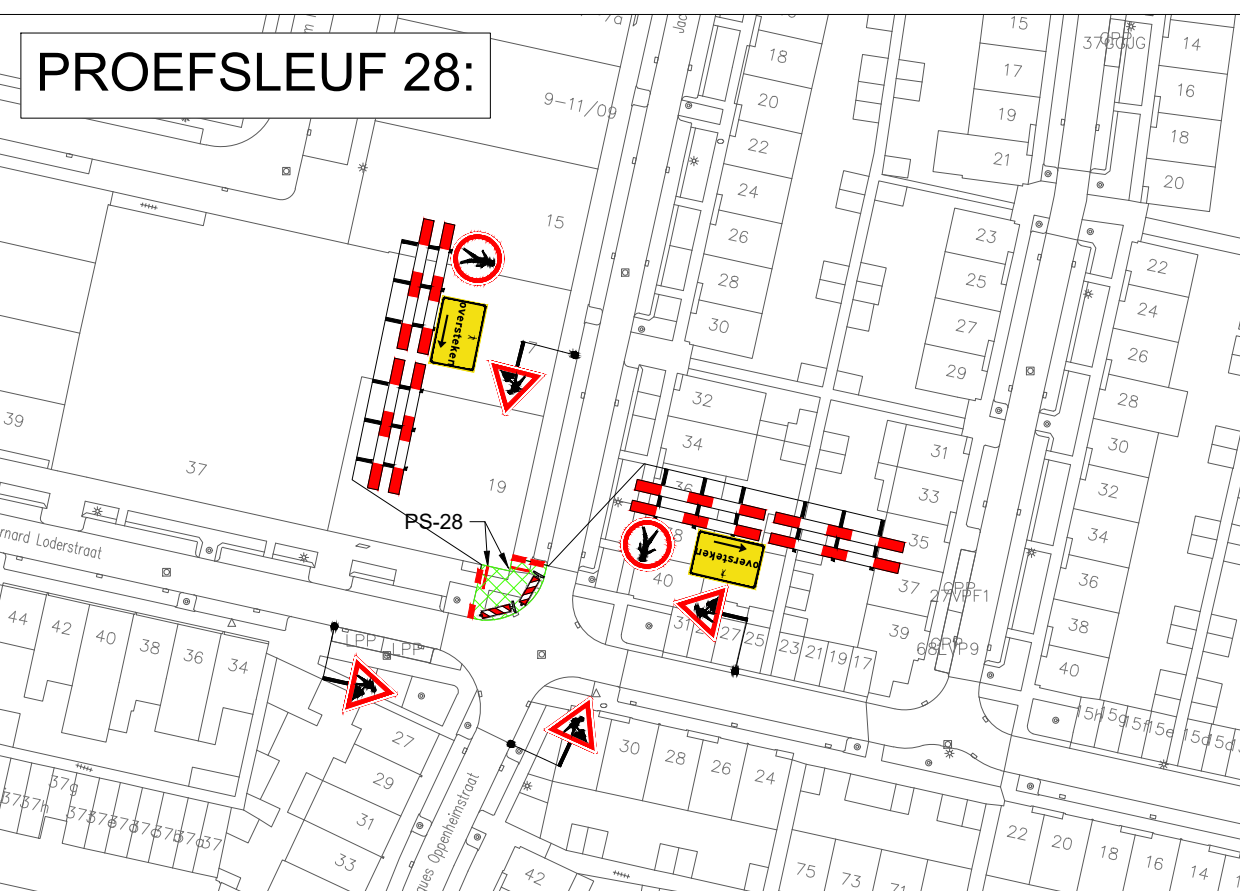
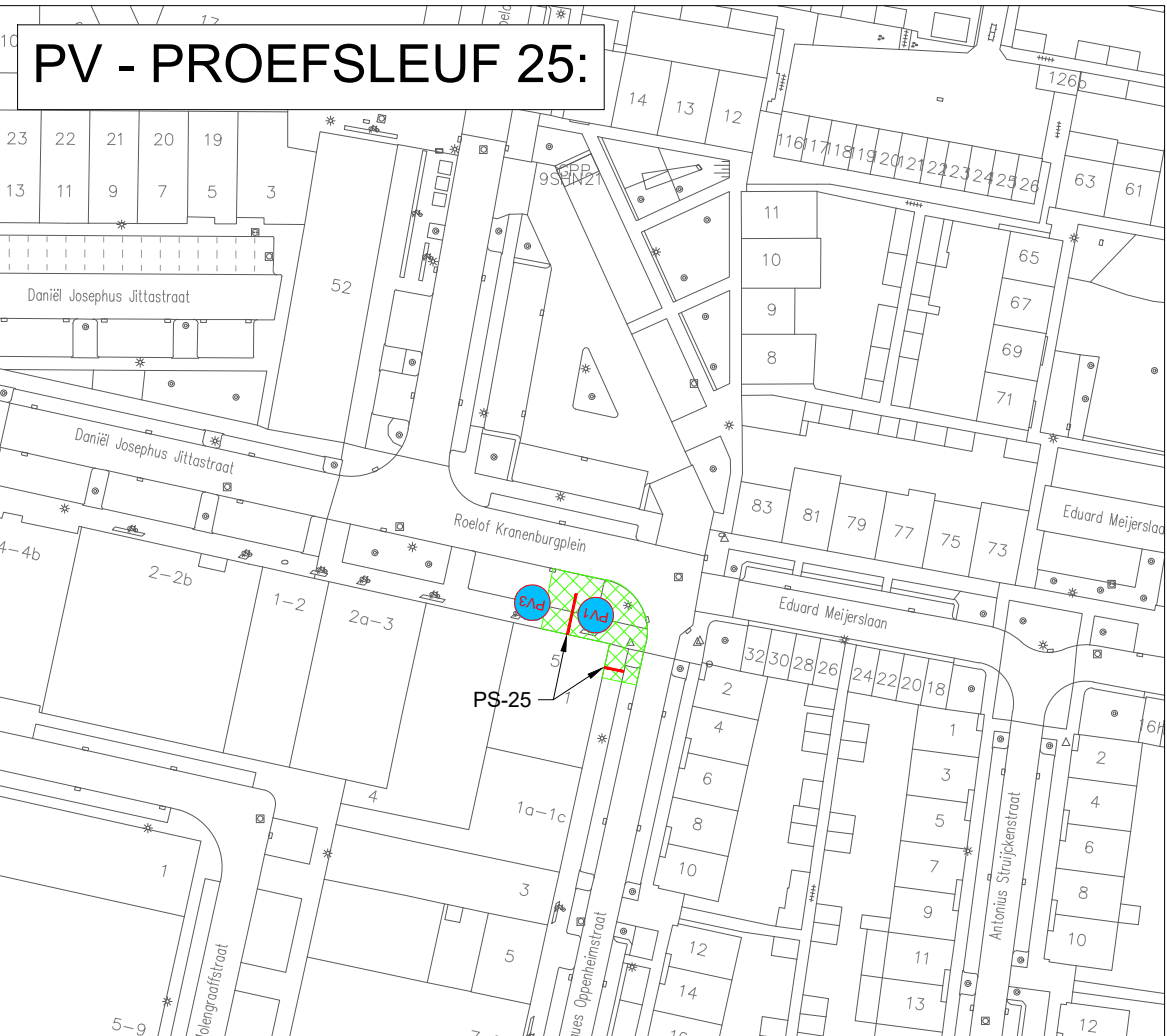
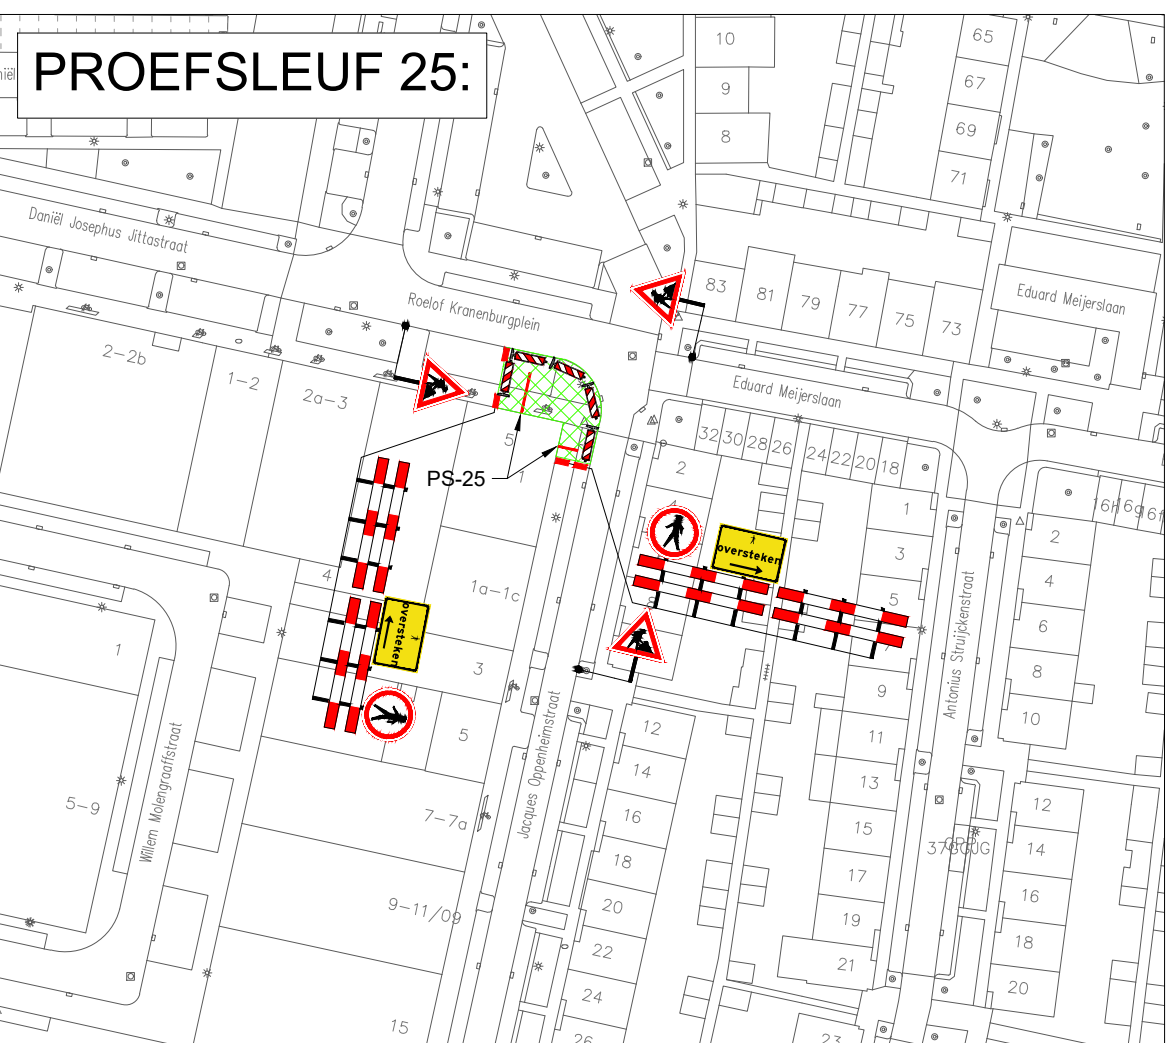
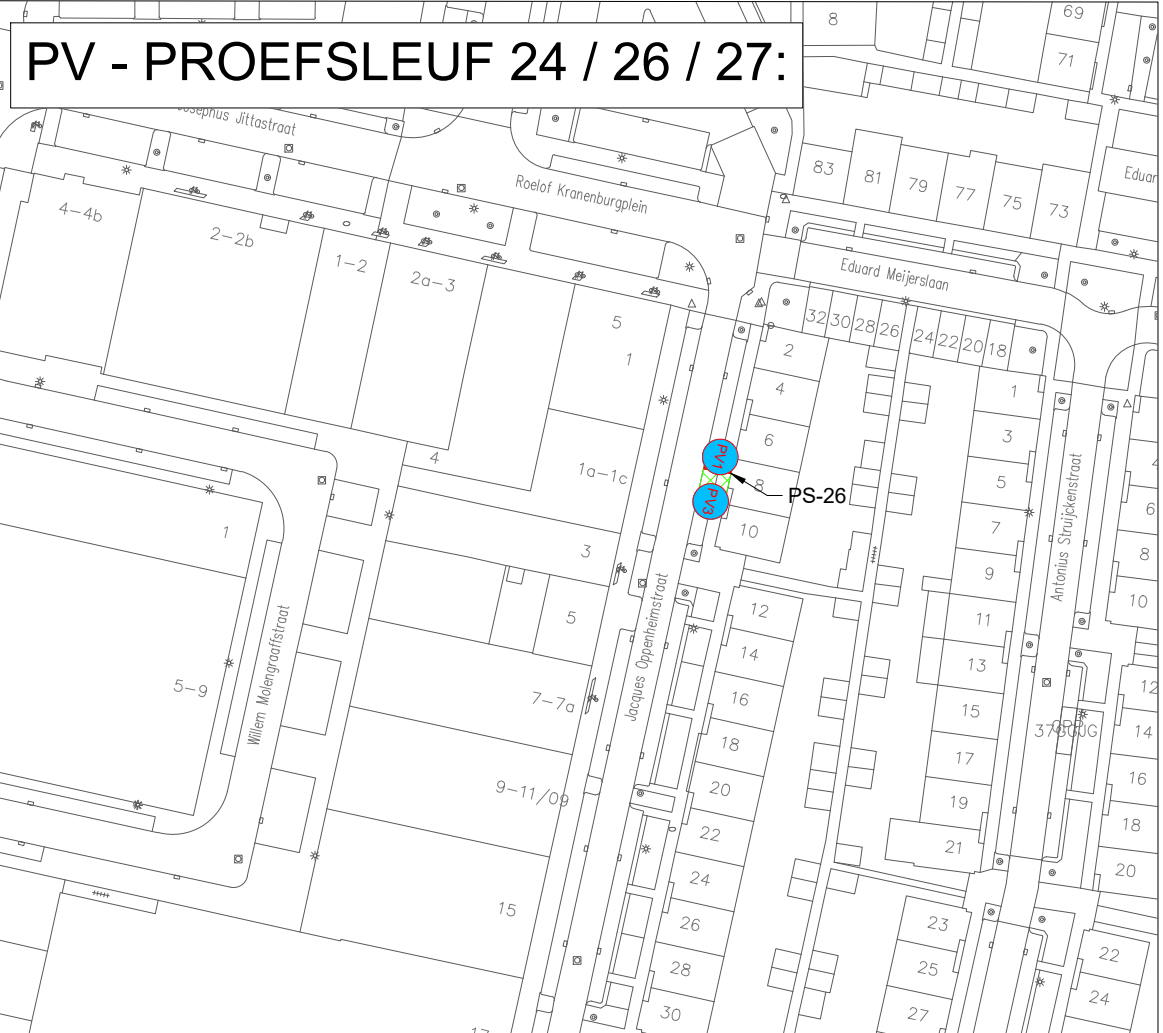
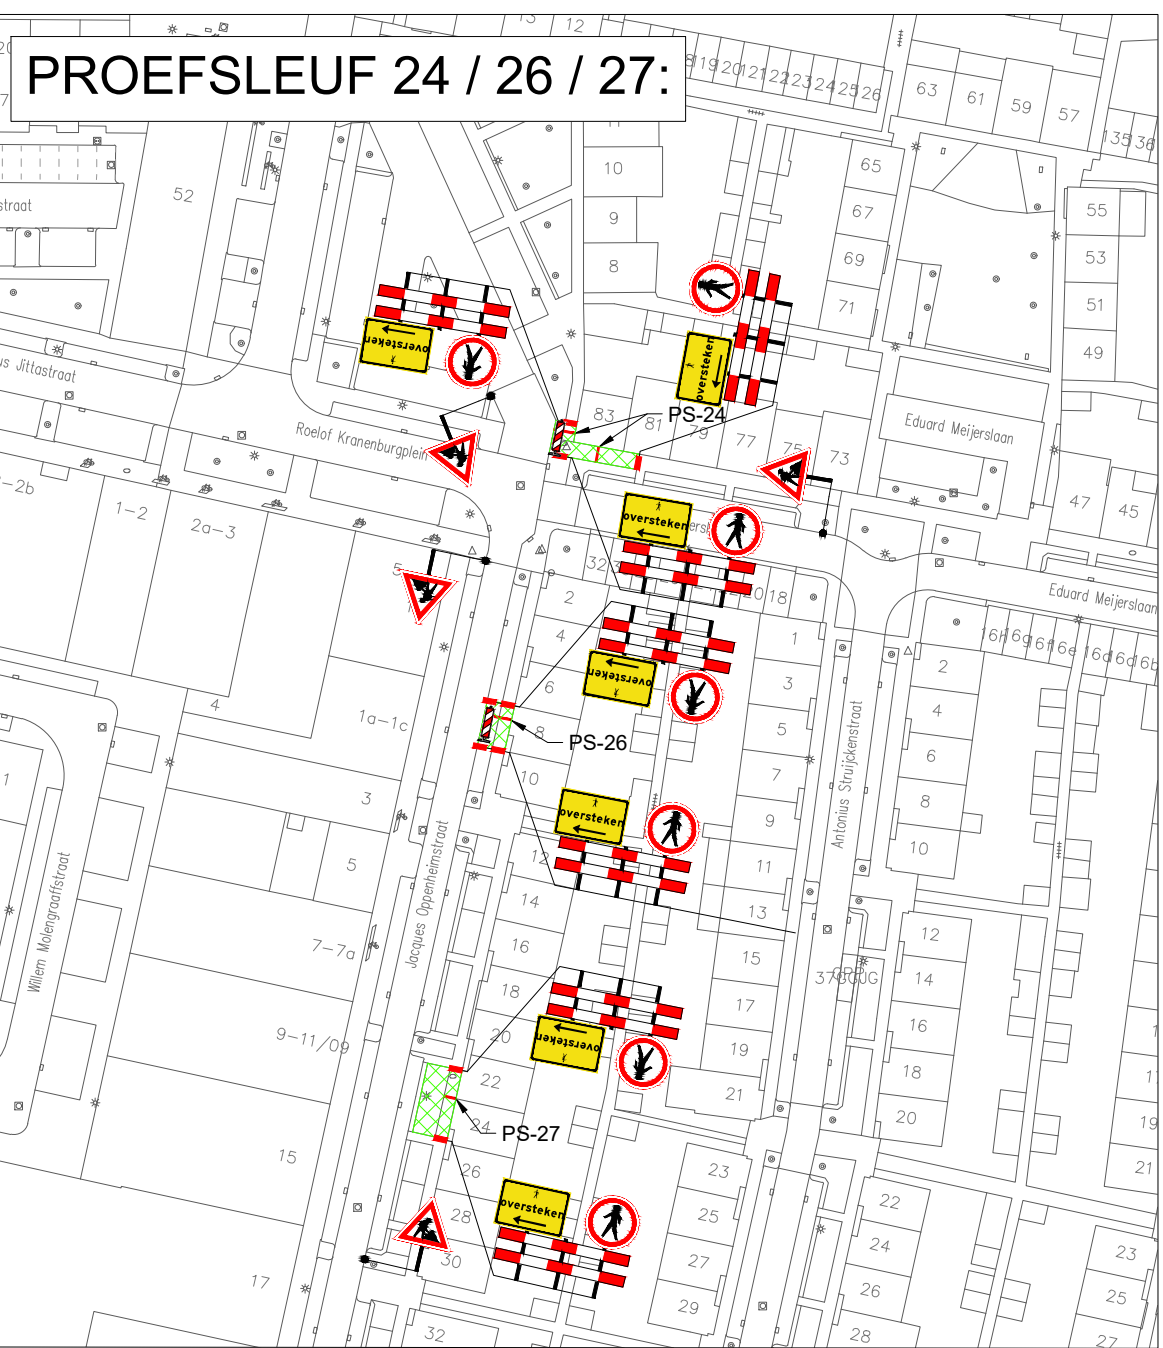
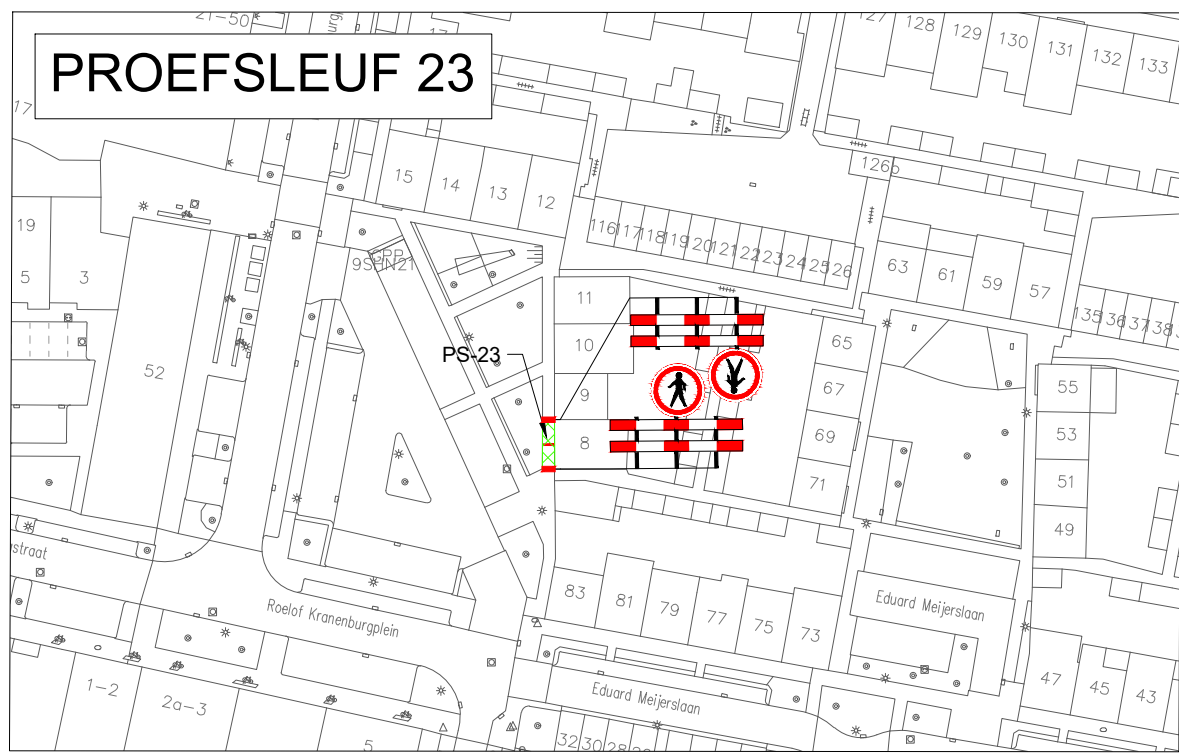
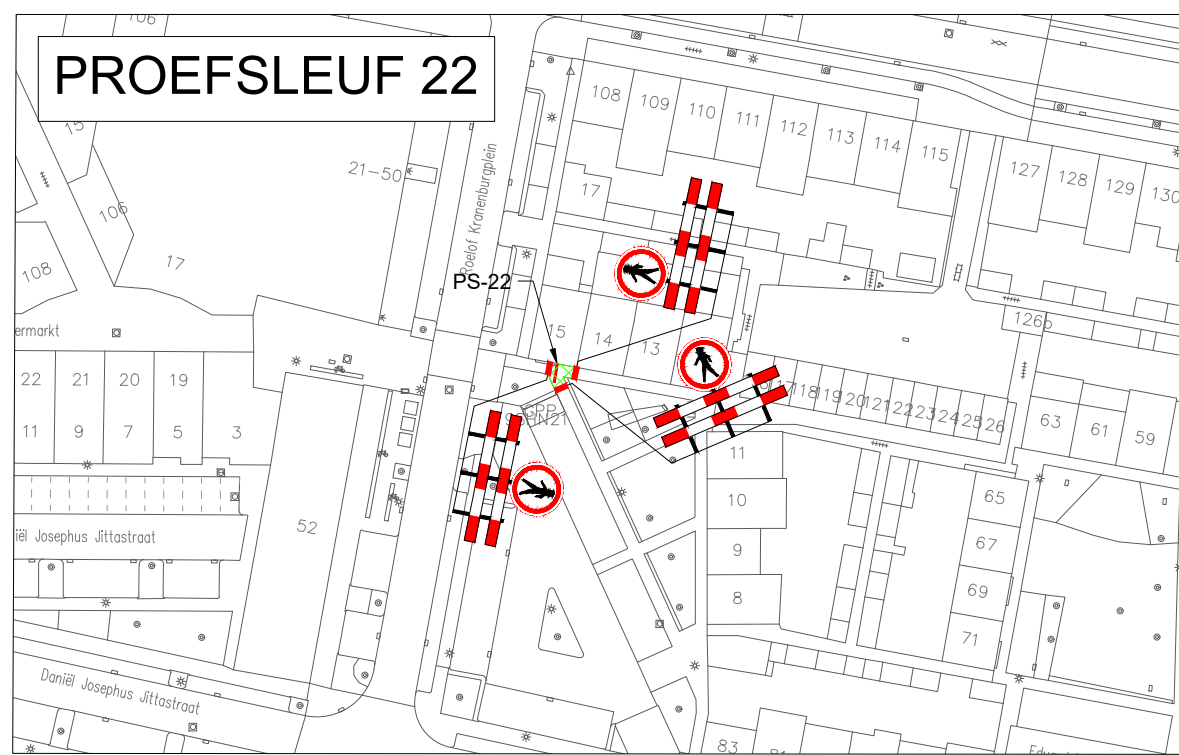
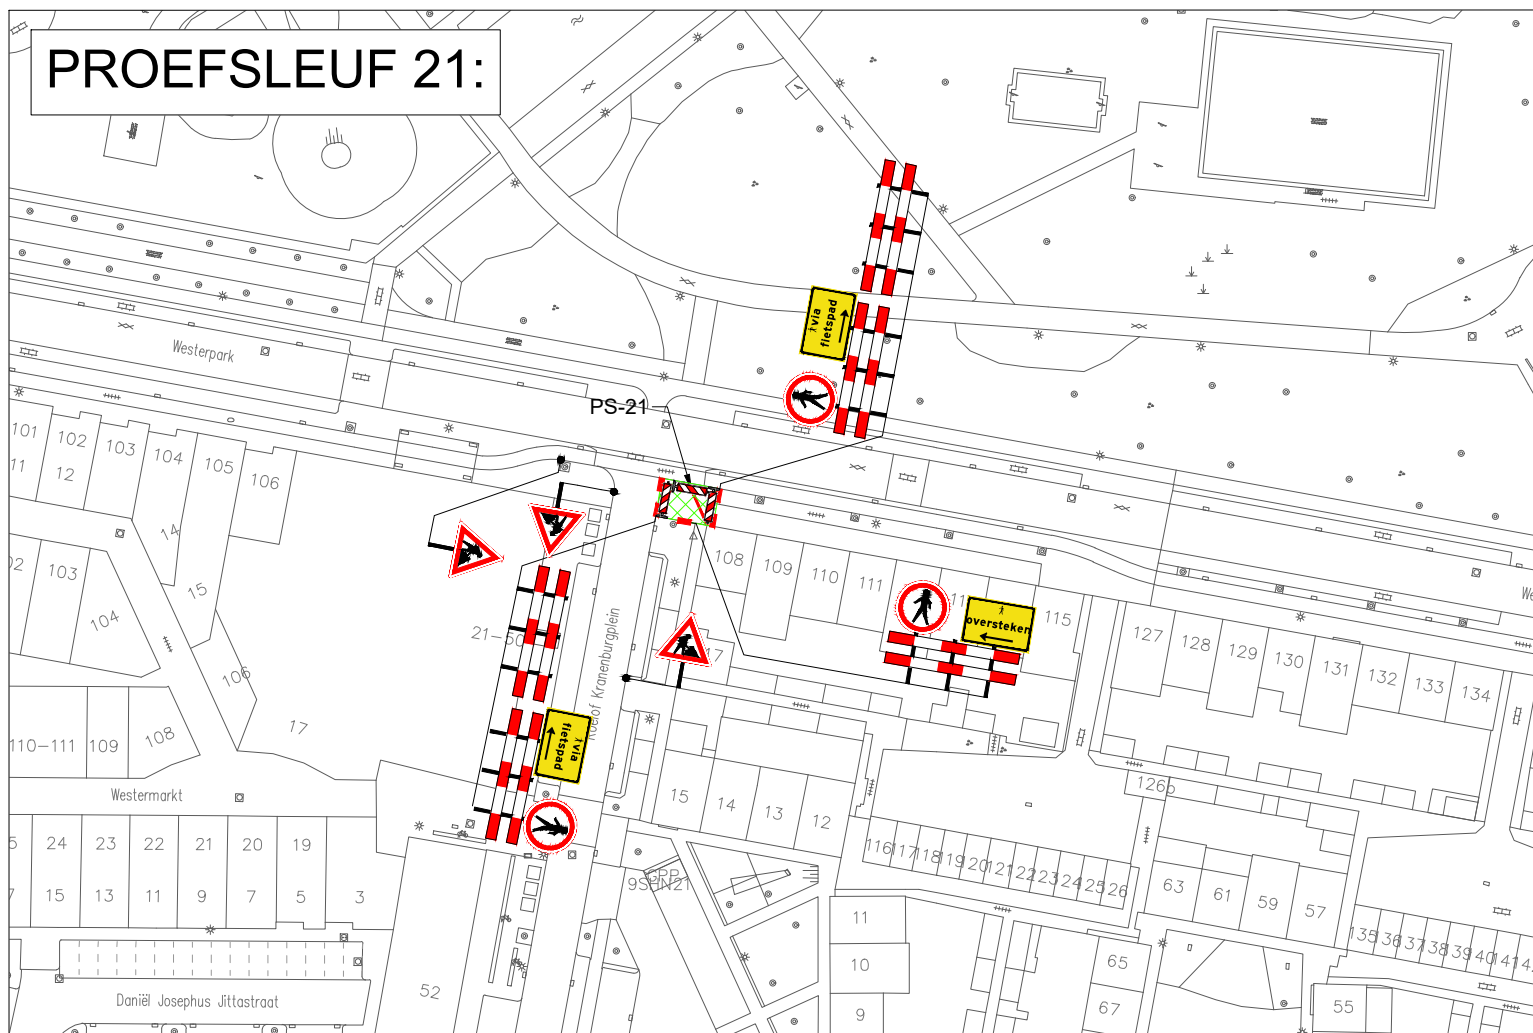
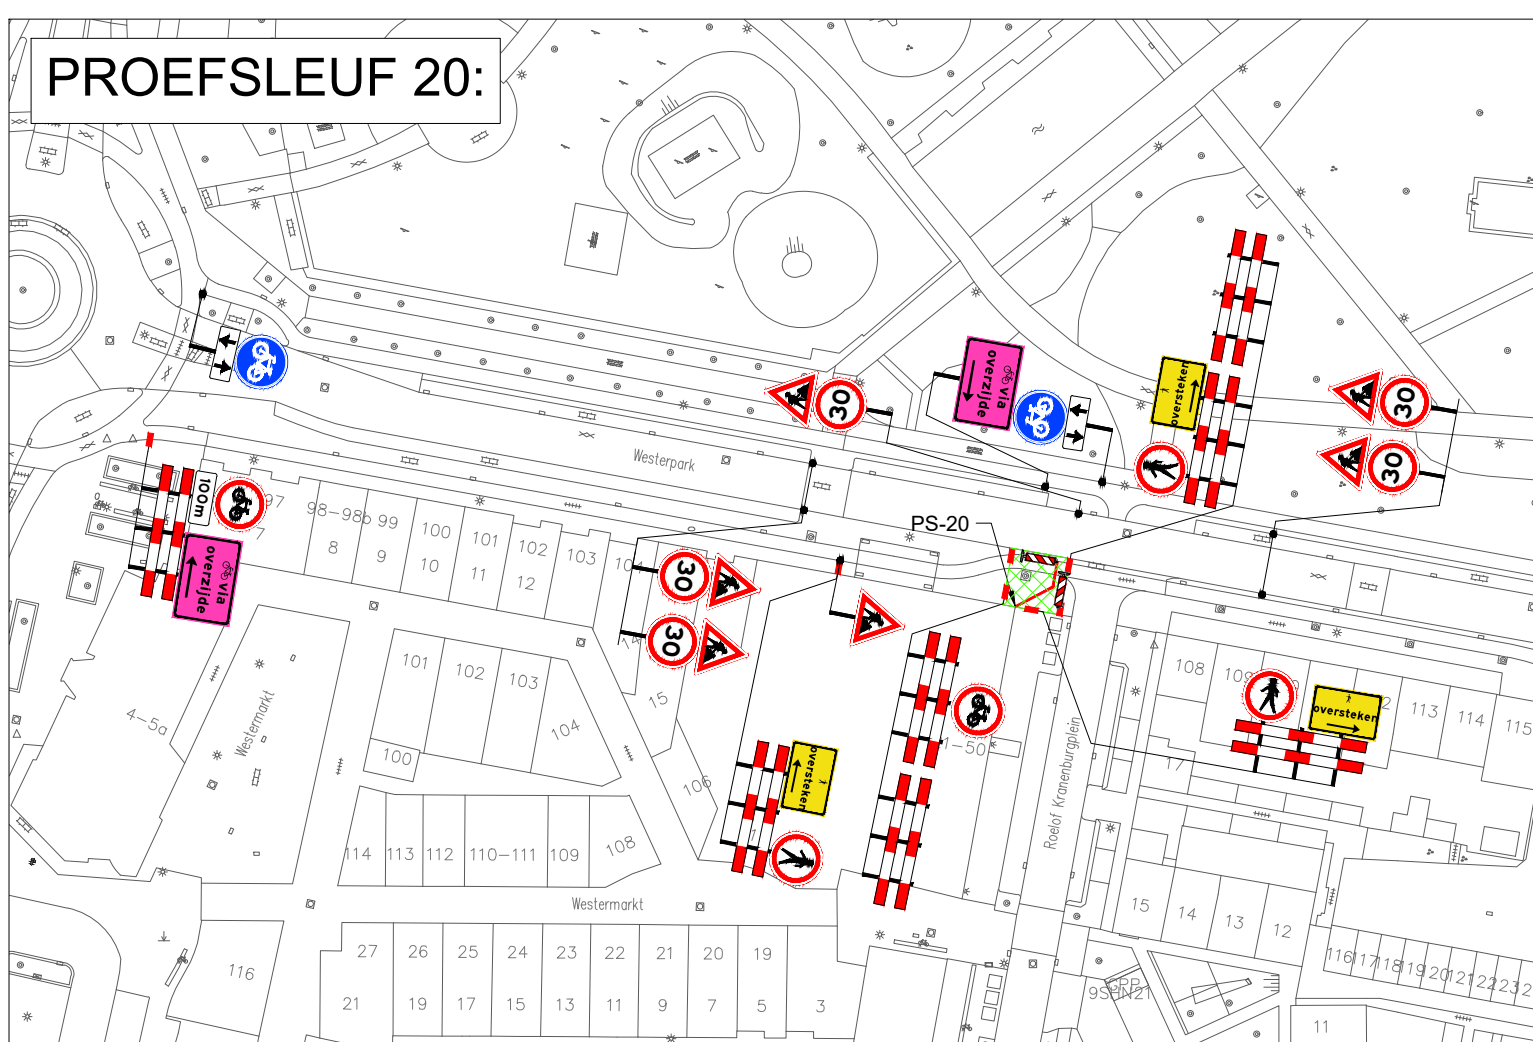
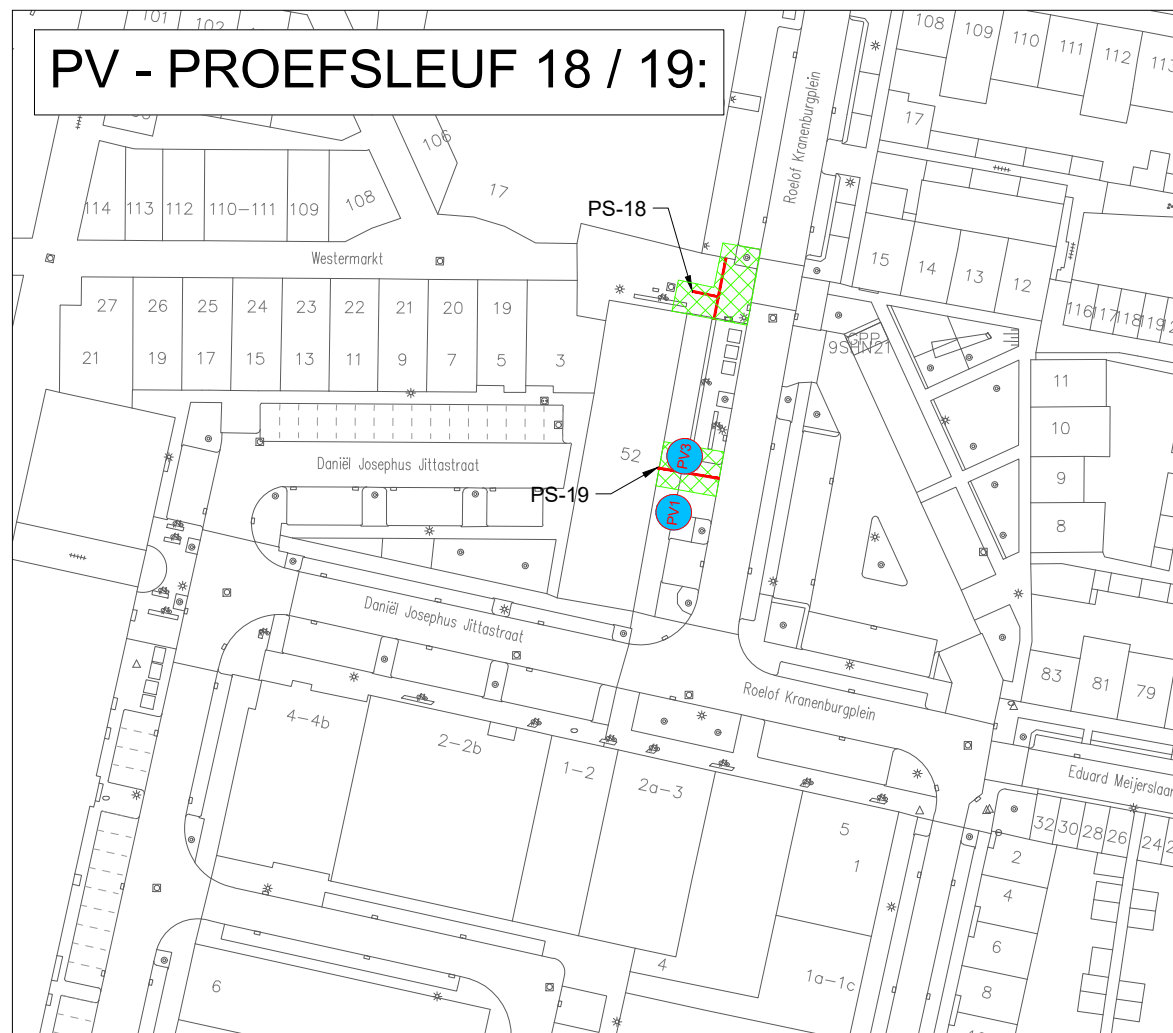
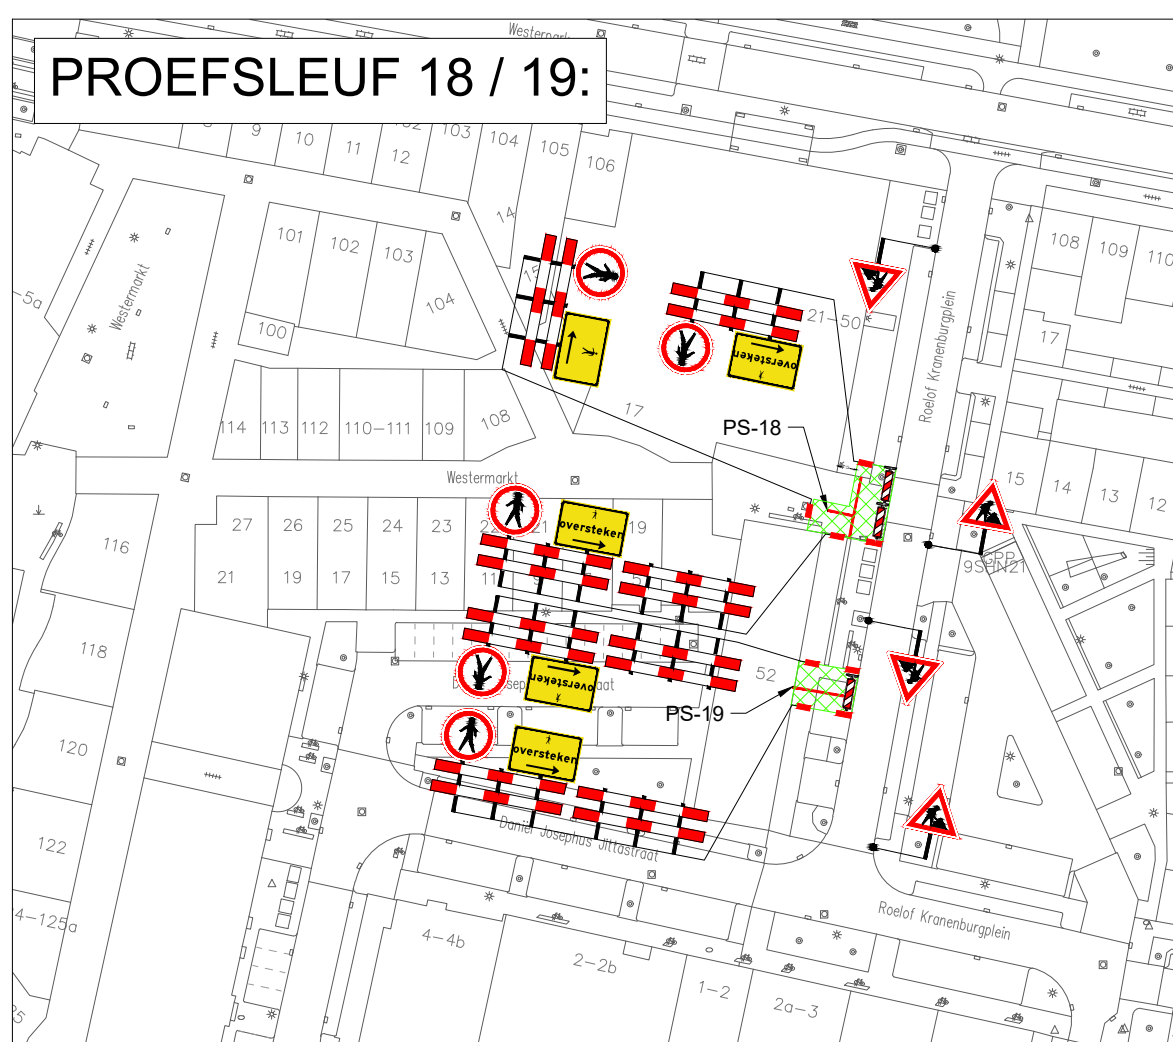
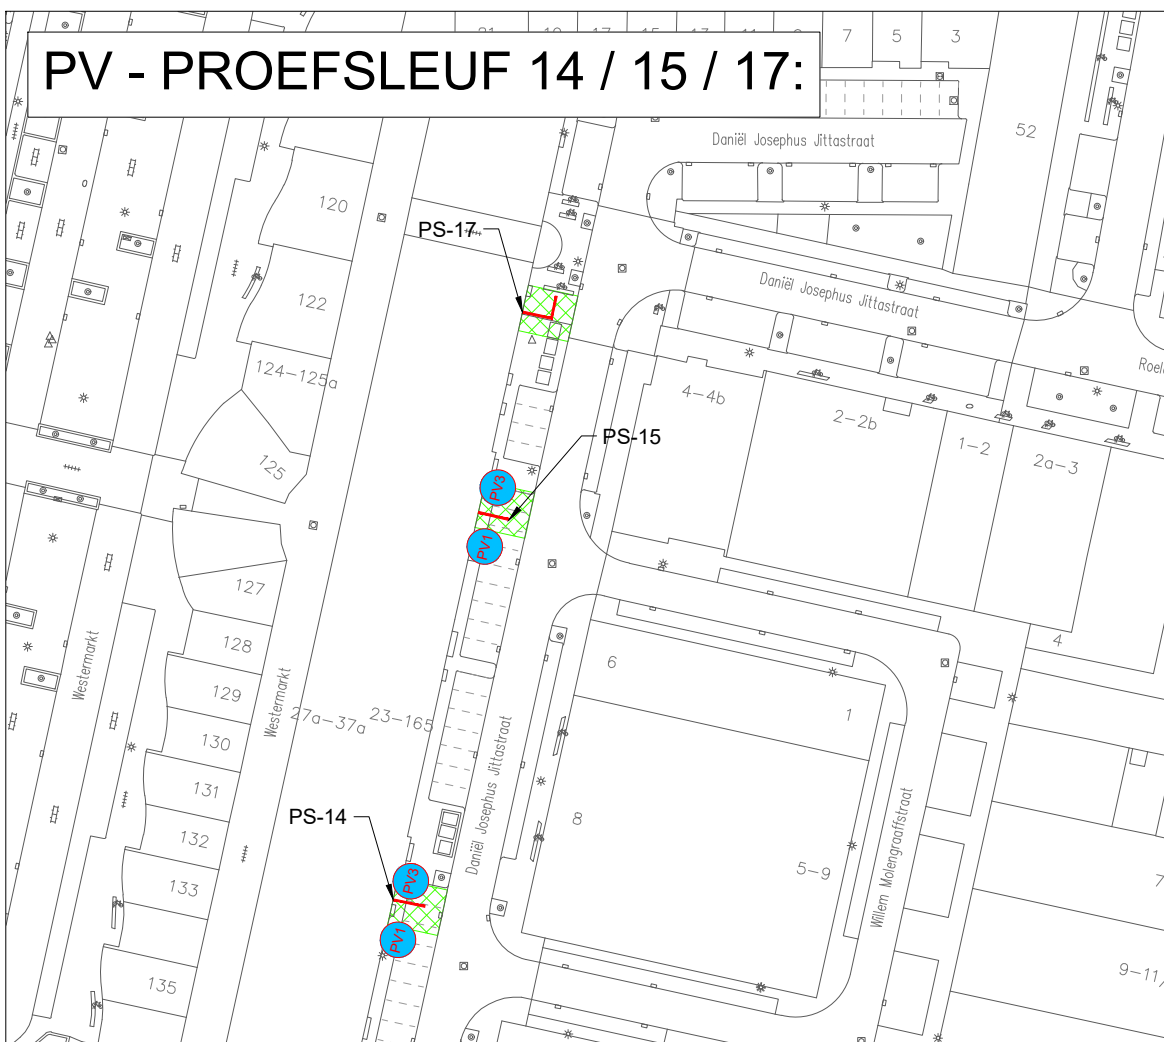
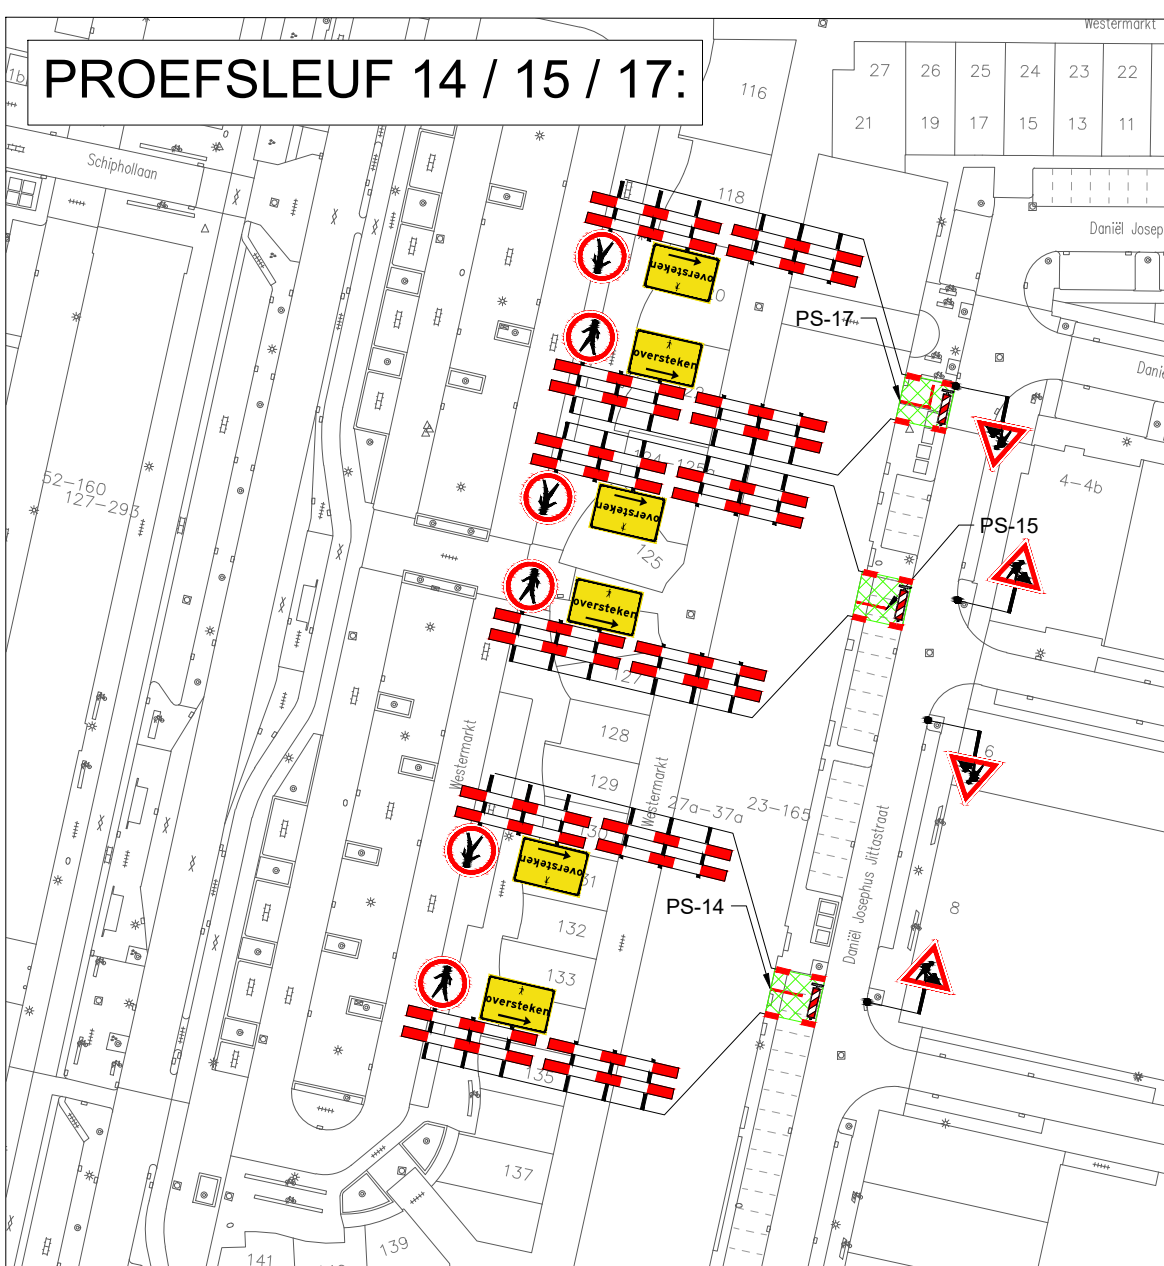
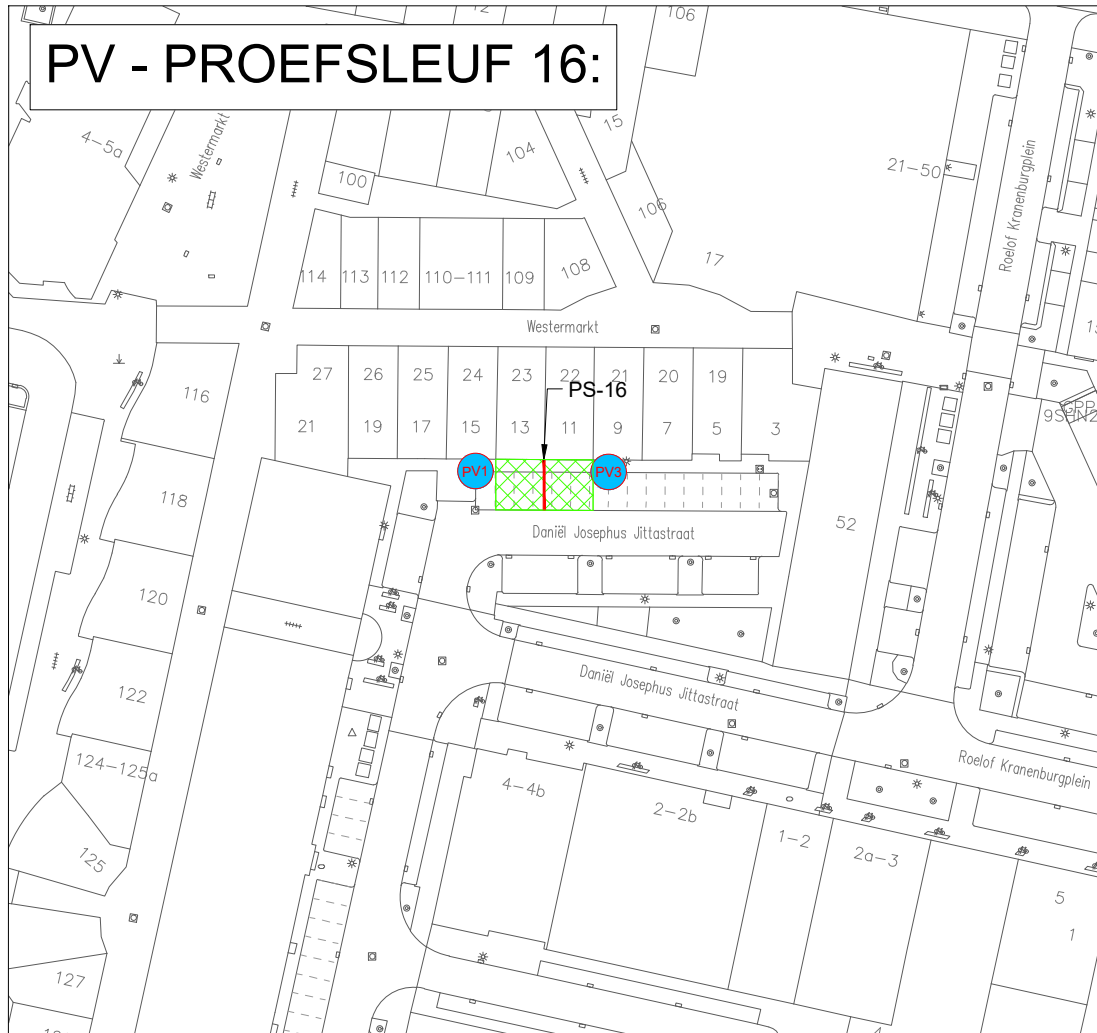
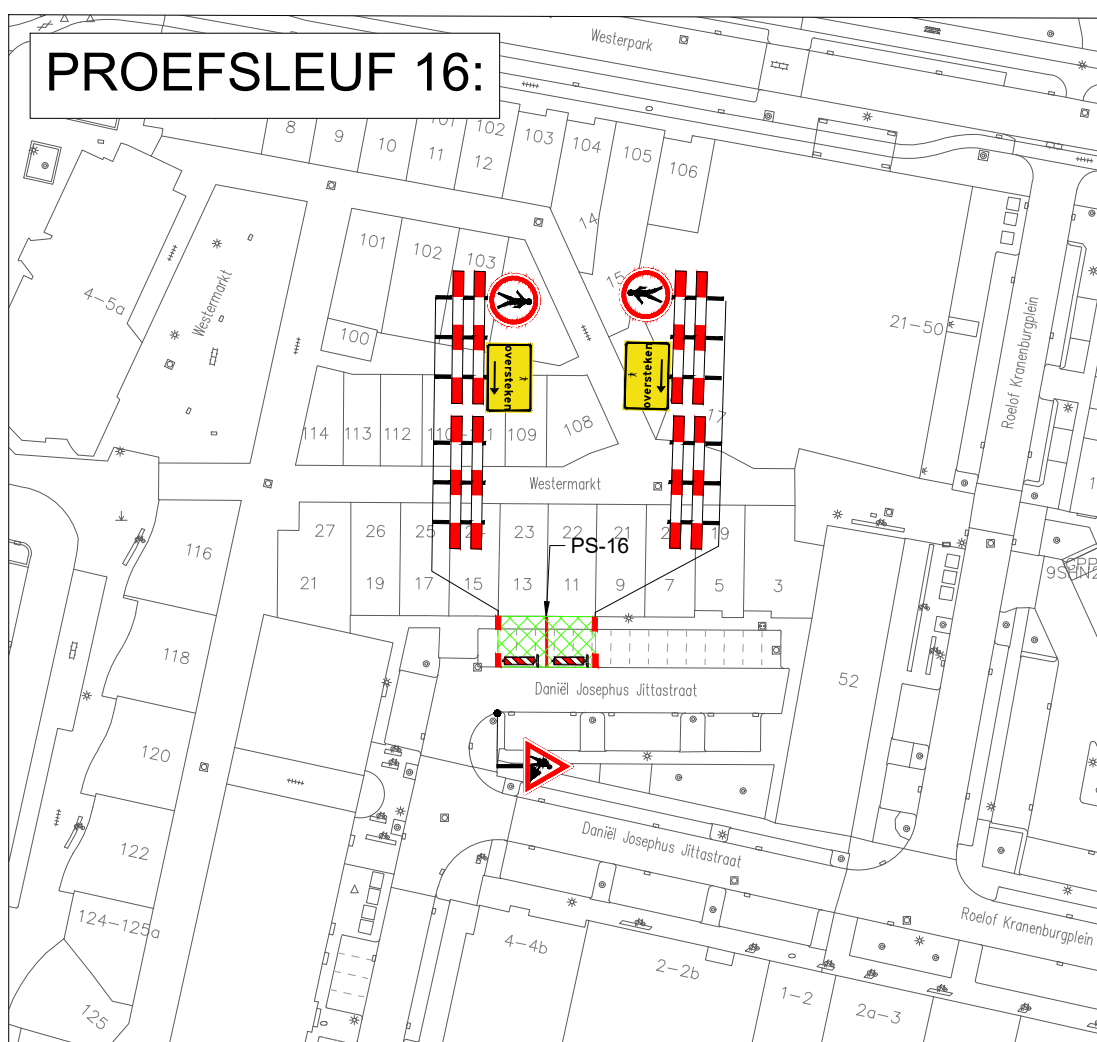
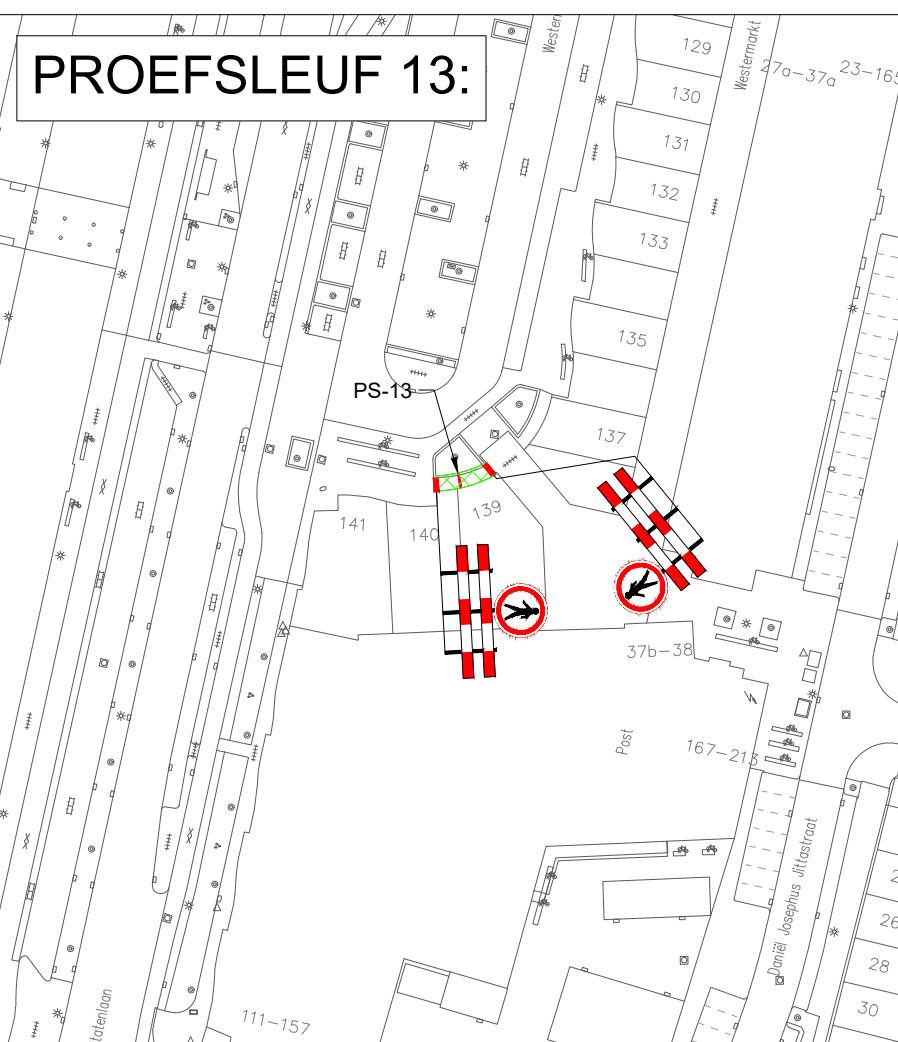
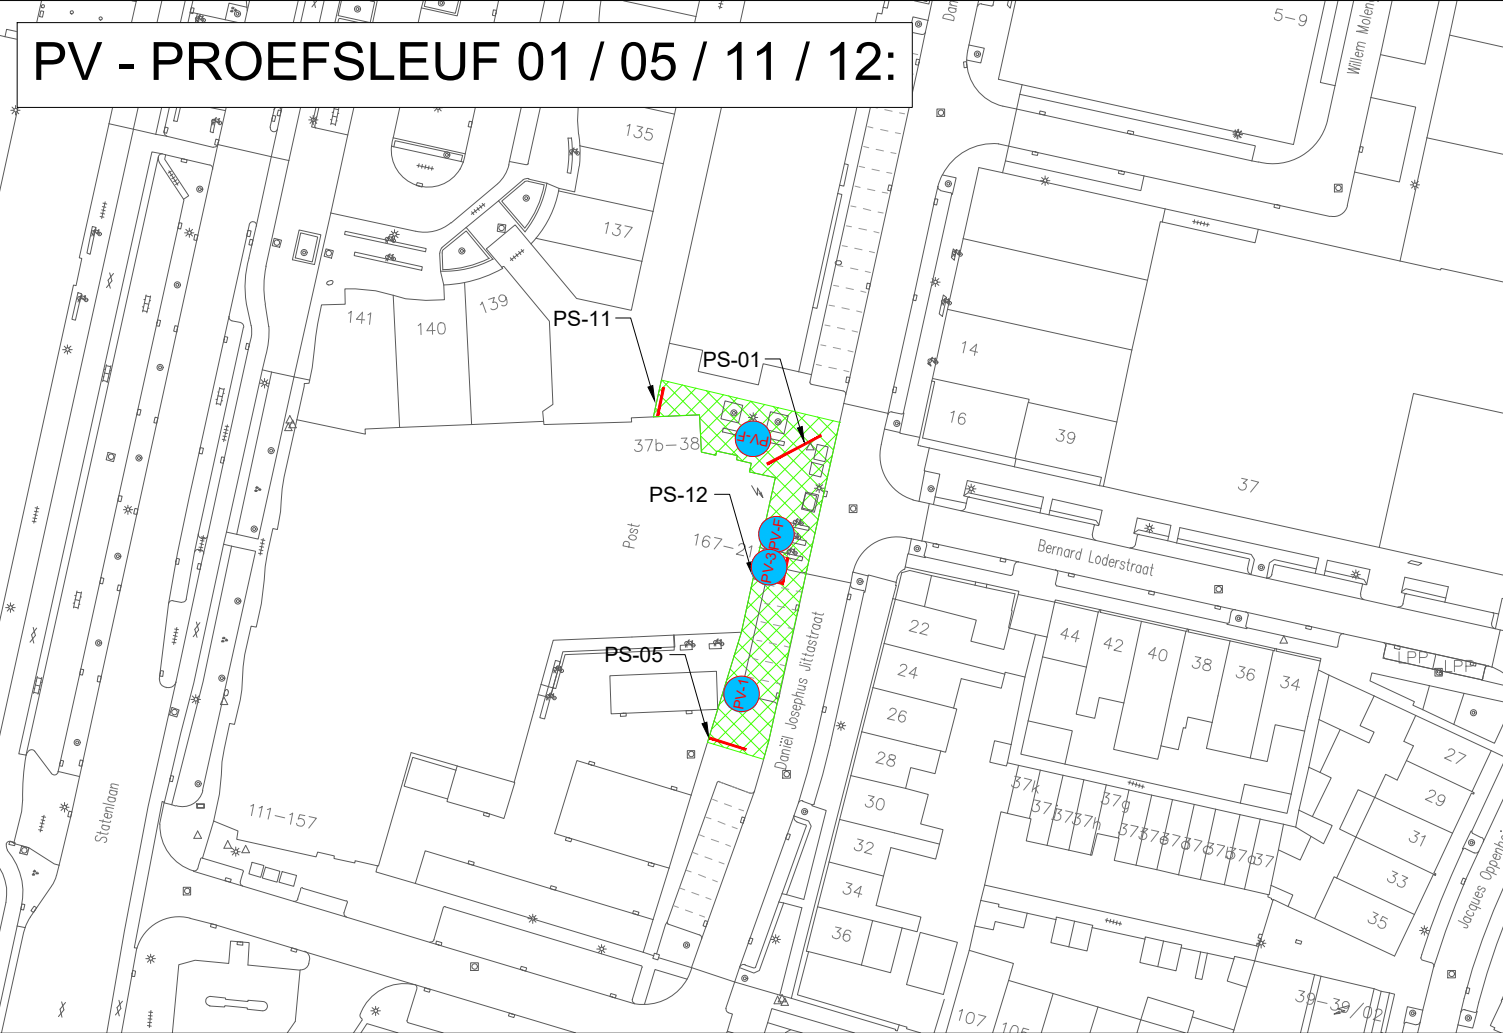


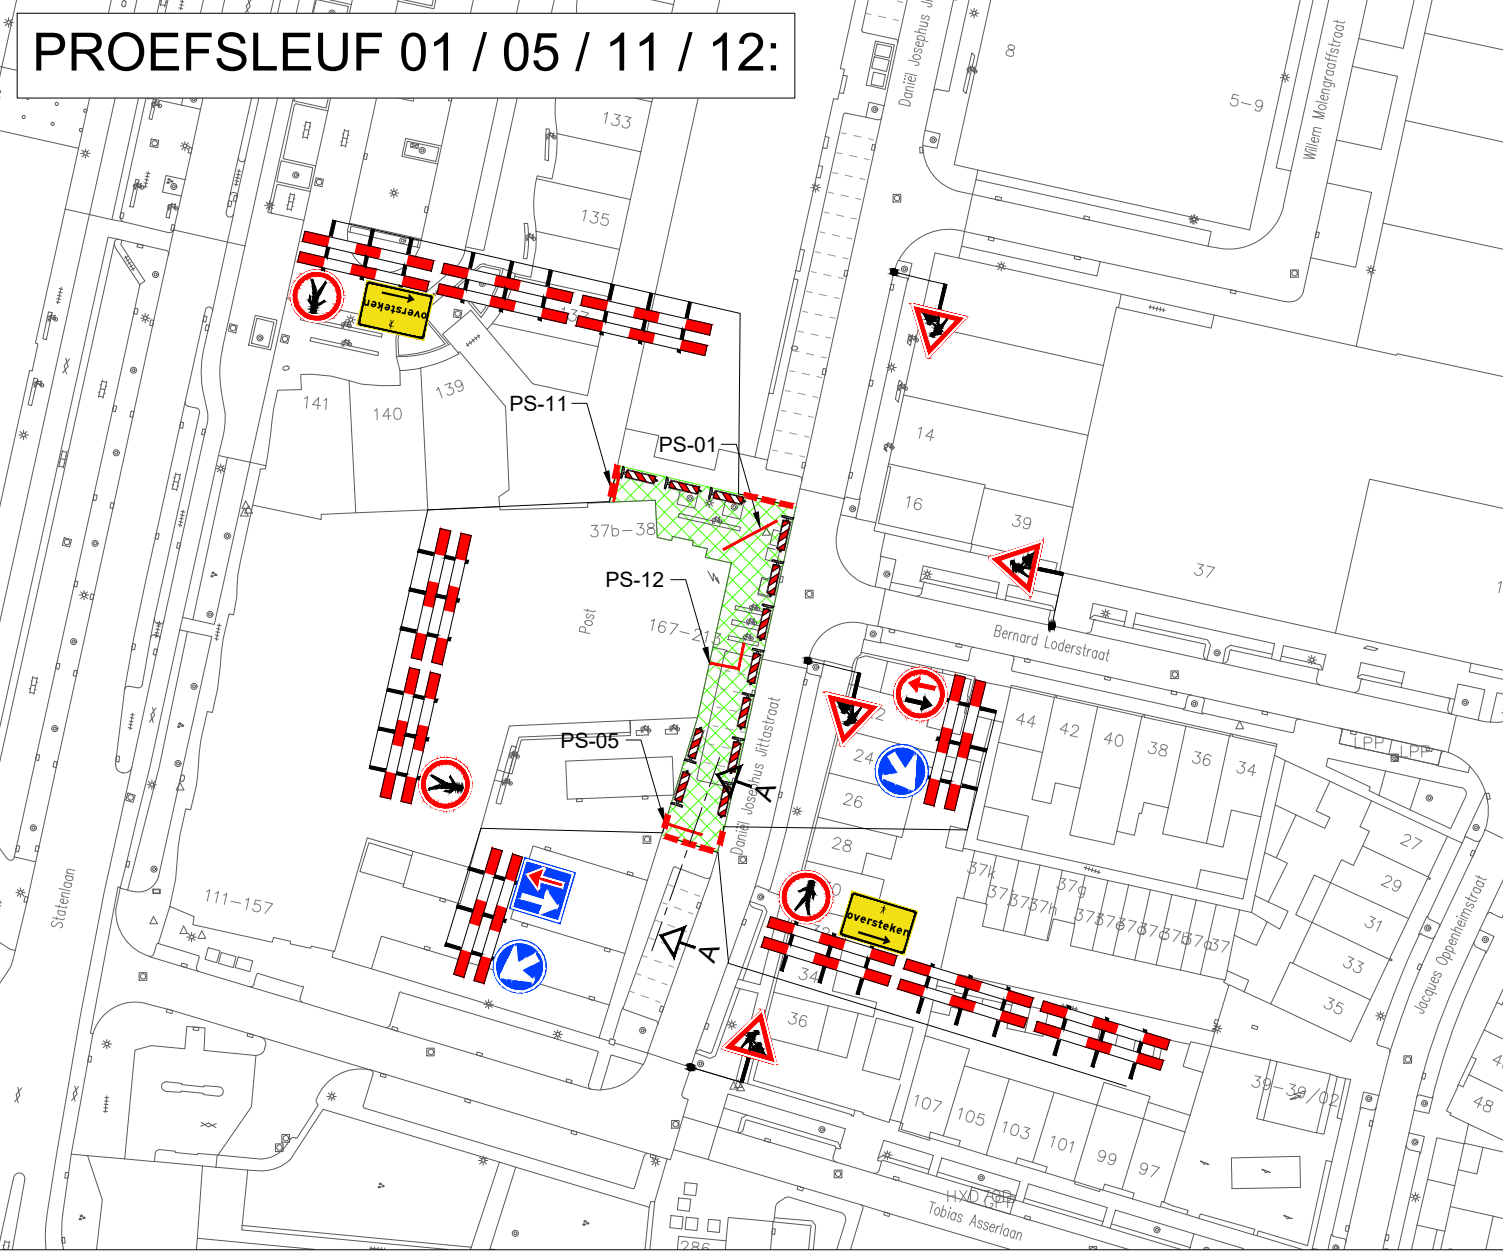

Parkeerverboden

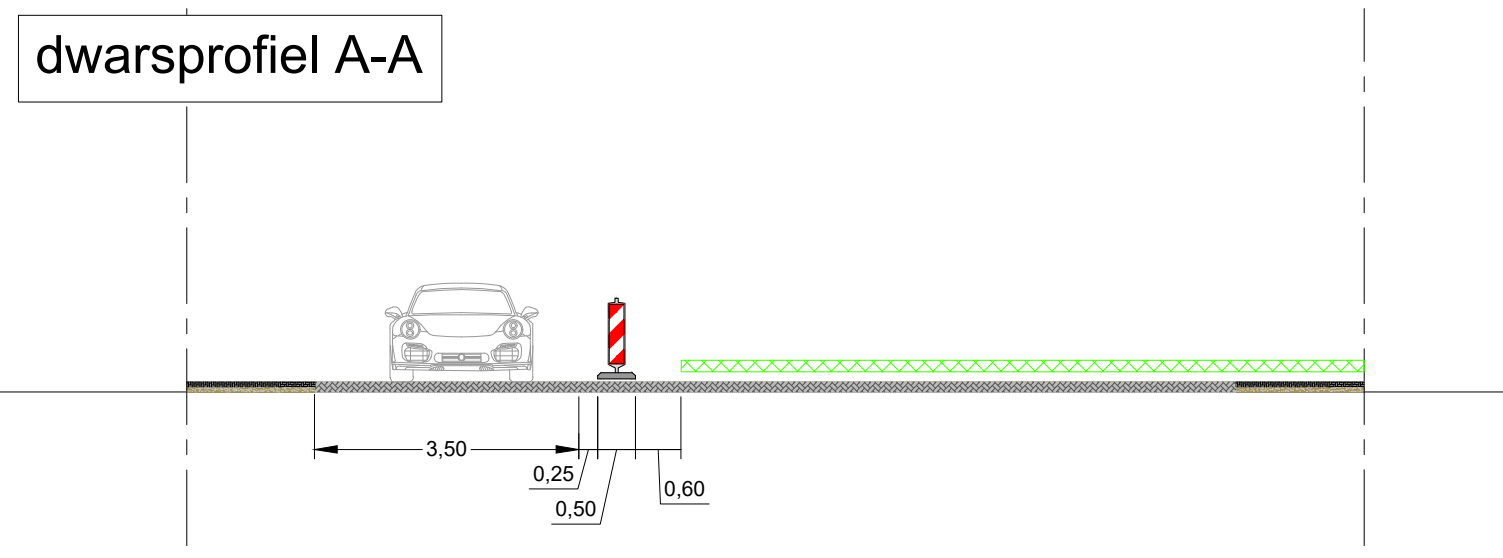

Legenda

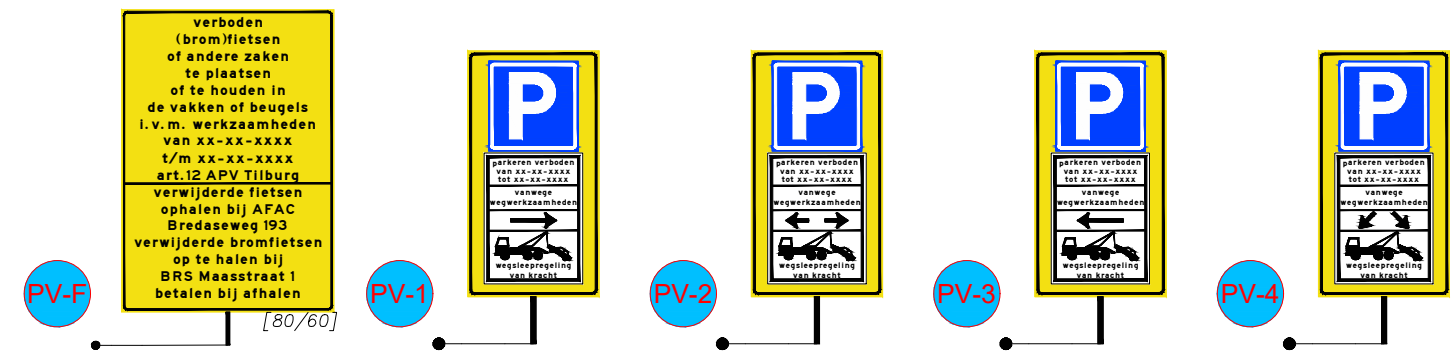

Westermarkt Proefsleuven
te Tilburg
Tijdelijke verkeersmaatregelen
Afzetting



tekst: MRA 28-09-26 wijzig: JGE 28-09-6
versie: 1.0 blad 1 van 1
schaal: h.v.t. formaat: A0
tekstnr.: 202632345-001