



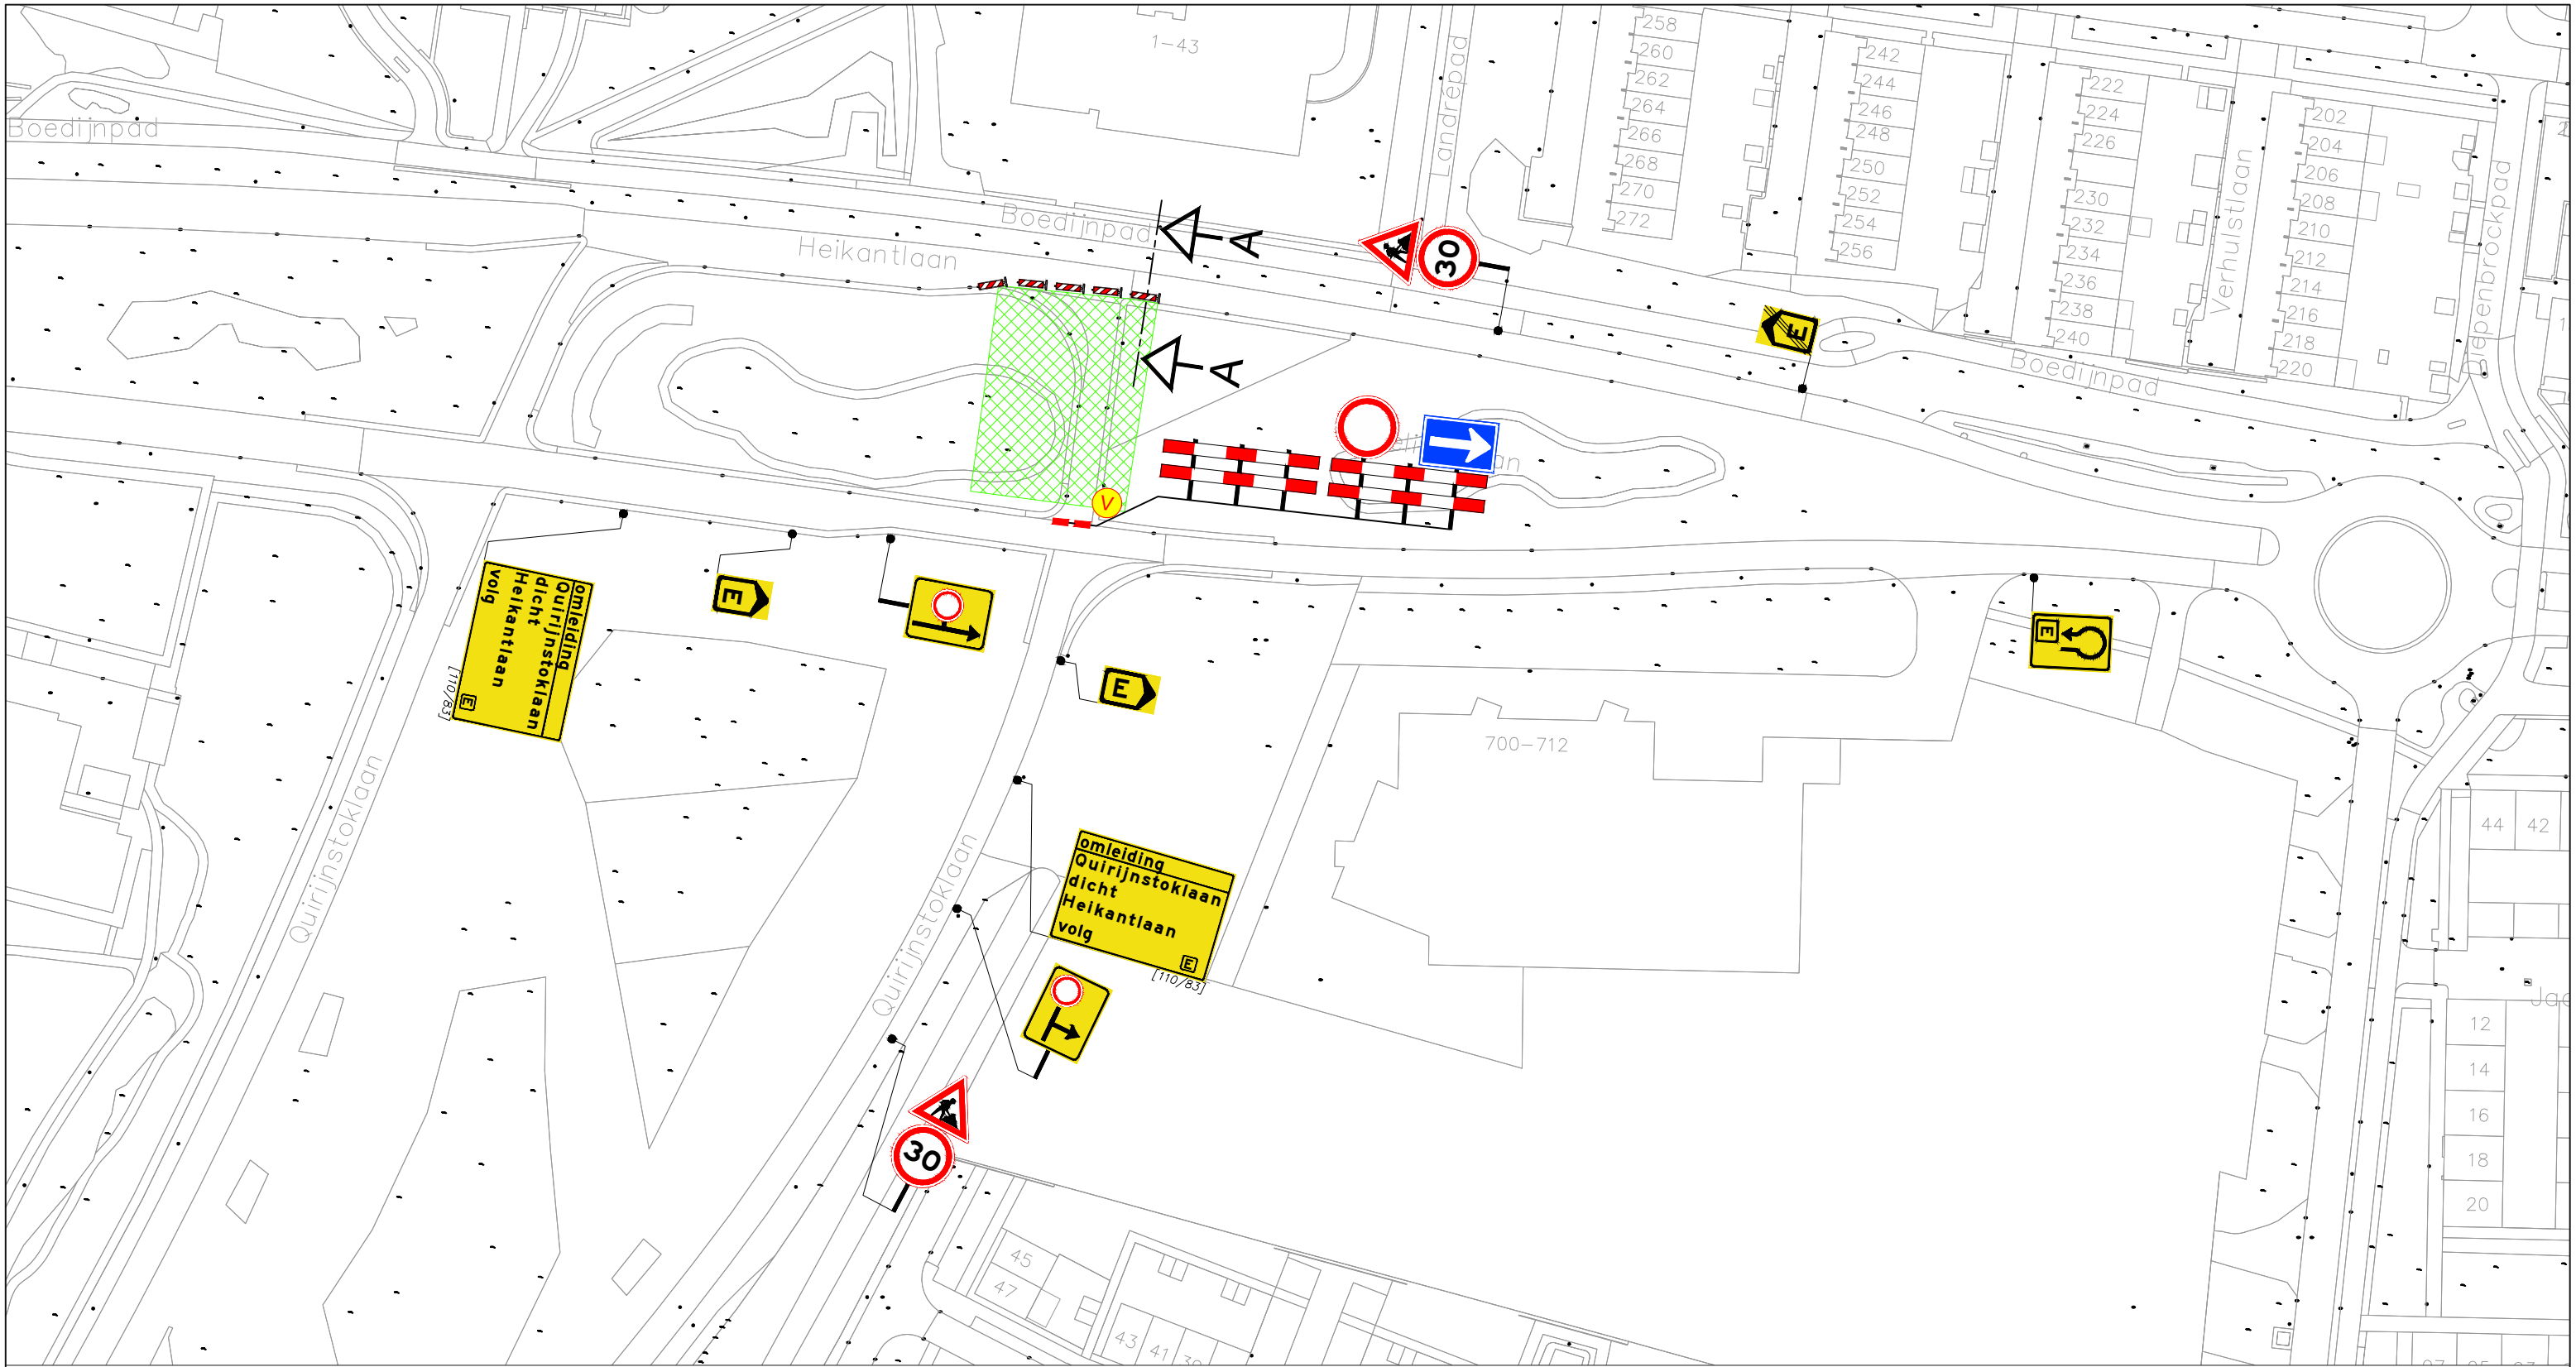

Dwarsprofiel A-A

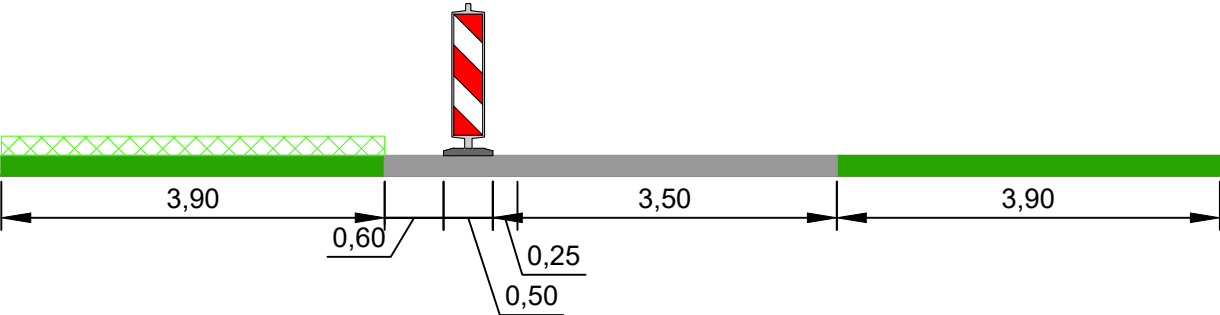

GOEDGEKEURD
Door R.Ke op 9:40 am, 9/24/26

Legenda

- werkvak
- voor aankondiging:

Deze weg is dicht
van des datum maand
tot des datum maand
[110/83]

Opdrachtgever:

Ramudden BV
Tel: +31 13 21 02 200
Email: info@ramudden.nl
Website: www.ramudden.nl

KETELAARS
Groen & Infra
De kracht van de combinatie

tekenaar: TME 22-09-26 vrijgave: JGE 22-09-26

versie: 1.0 blad: 1 van: 1

schaal: n.v.t. formaat: A3

tekeningnr.: **202632290-001**

Tijdelijke verkeersmaatregelen
Afzetting en omleiding

© Ramudden BV