


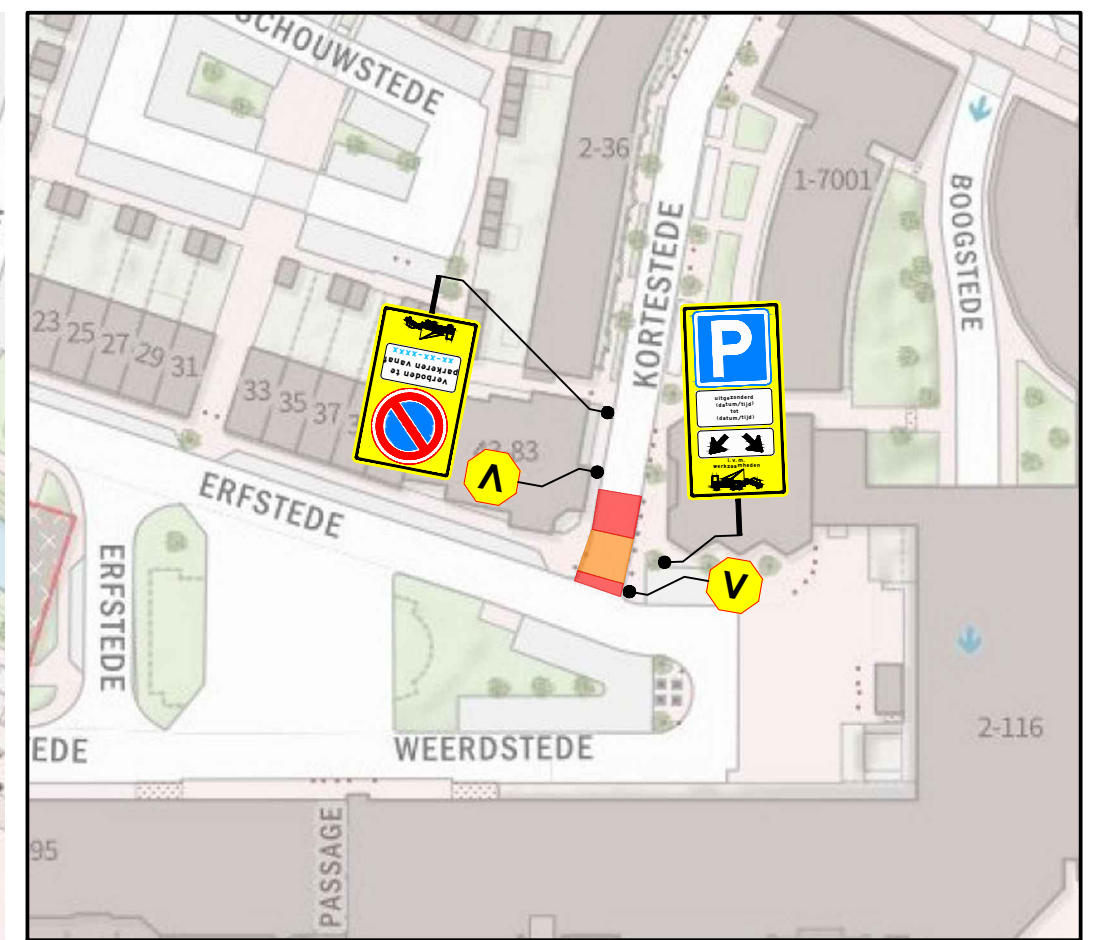

/

- | | |
|---|---------------------------------|
|  | werkvak / afgesloten wegvak |
|  | te plaatsen verkeersmaatregelen |
|  | te plaatsen tekstbord |
|  | vooraankondiging |

[80/60]

Project: Raamovereenkomst Stedin Groep		Onderwerp: VKM Nieuwegein, Kortestede 57 fase 1 deel 1						
Projectnr.: 74.26.3636		Documentnr.: 74.26.3636-2194						
Opgesteld door: Traffic & More Nedereindseweg 503a, 3546 PM Utrecht Postbus 1559, 3430 DN Nieuwegein ☎ 030-6578110 ✉ info@trafficandmore.nl 🌐 www.trafficandmore.nl		Opdrachtgever:  STEDIN GROEP		Rev: 1.0	Datum: 08-10-'26	Auteur: PKE	Status: Definitief	Documenttype: VKM blad: 1 van 1
De locatie van de borden is een indicatie. De exacte locatie wordt in het werk bepaald.  		Gecertificeerd:						Gecontroleerd: PKR d.d. 08-10-'26
								Vrijgegeven: LVE d.d. 08-10-'26
								Schaal: 1:1000 Formaat: A3