



B

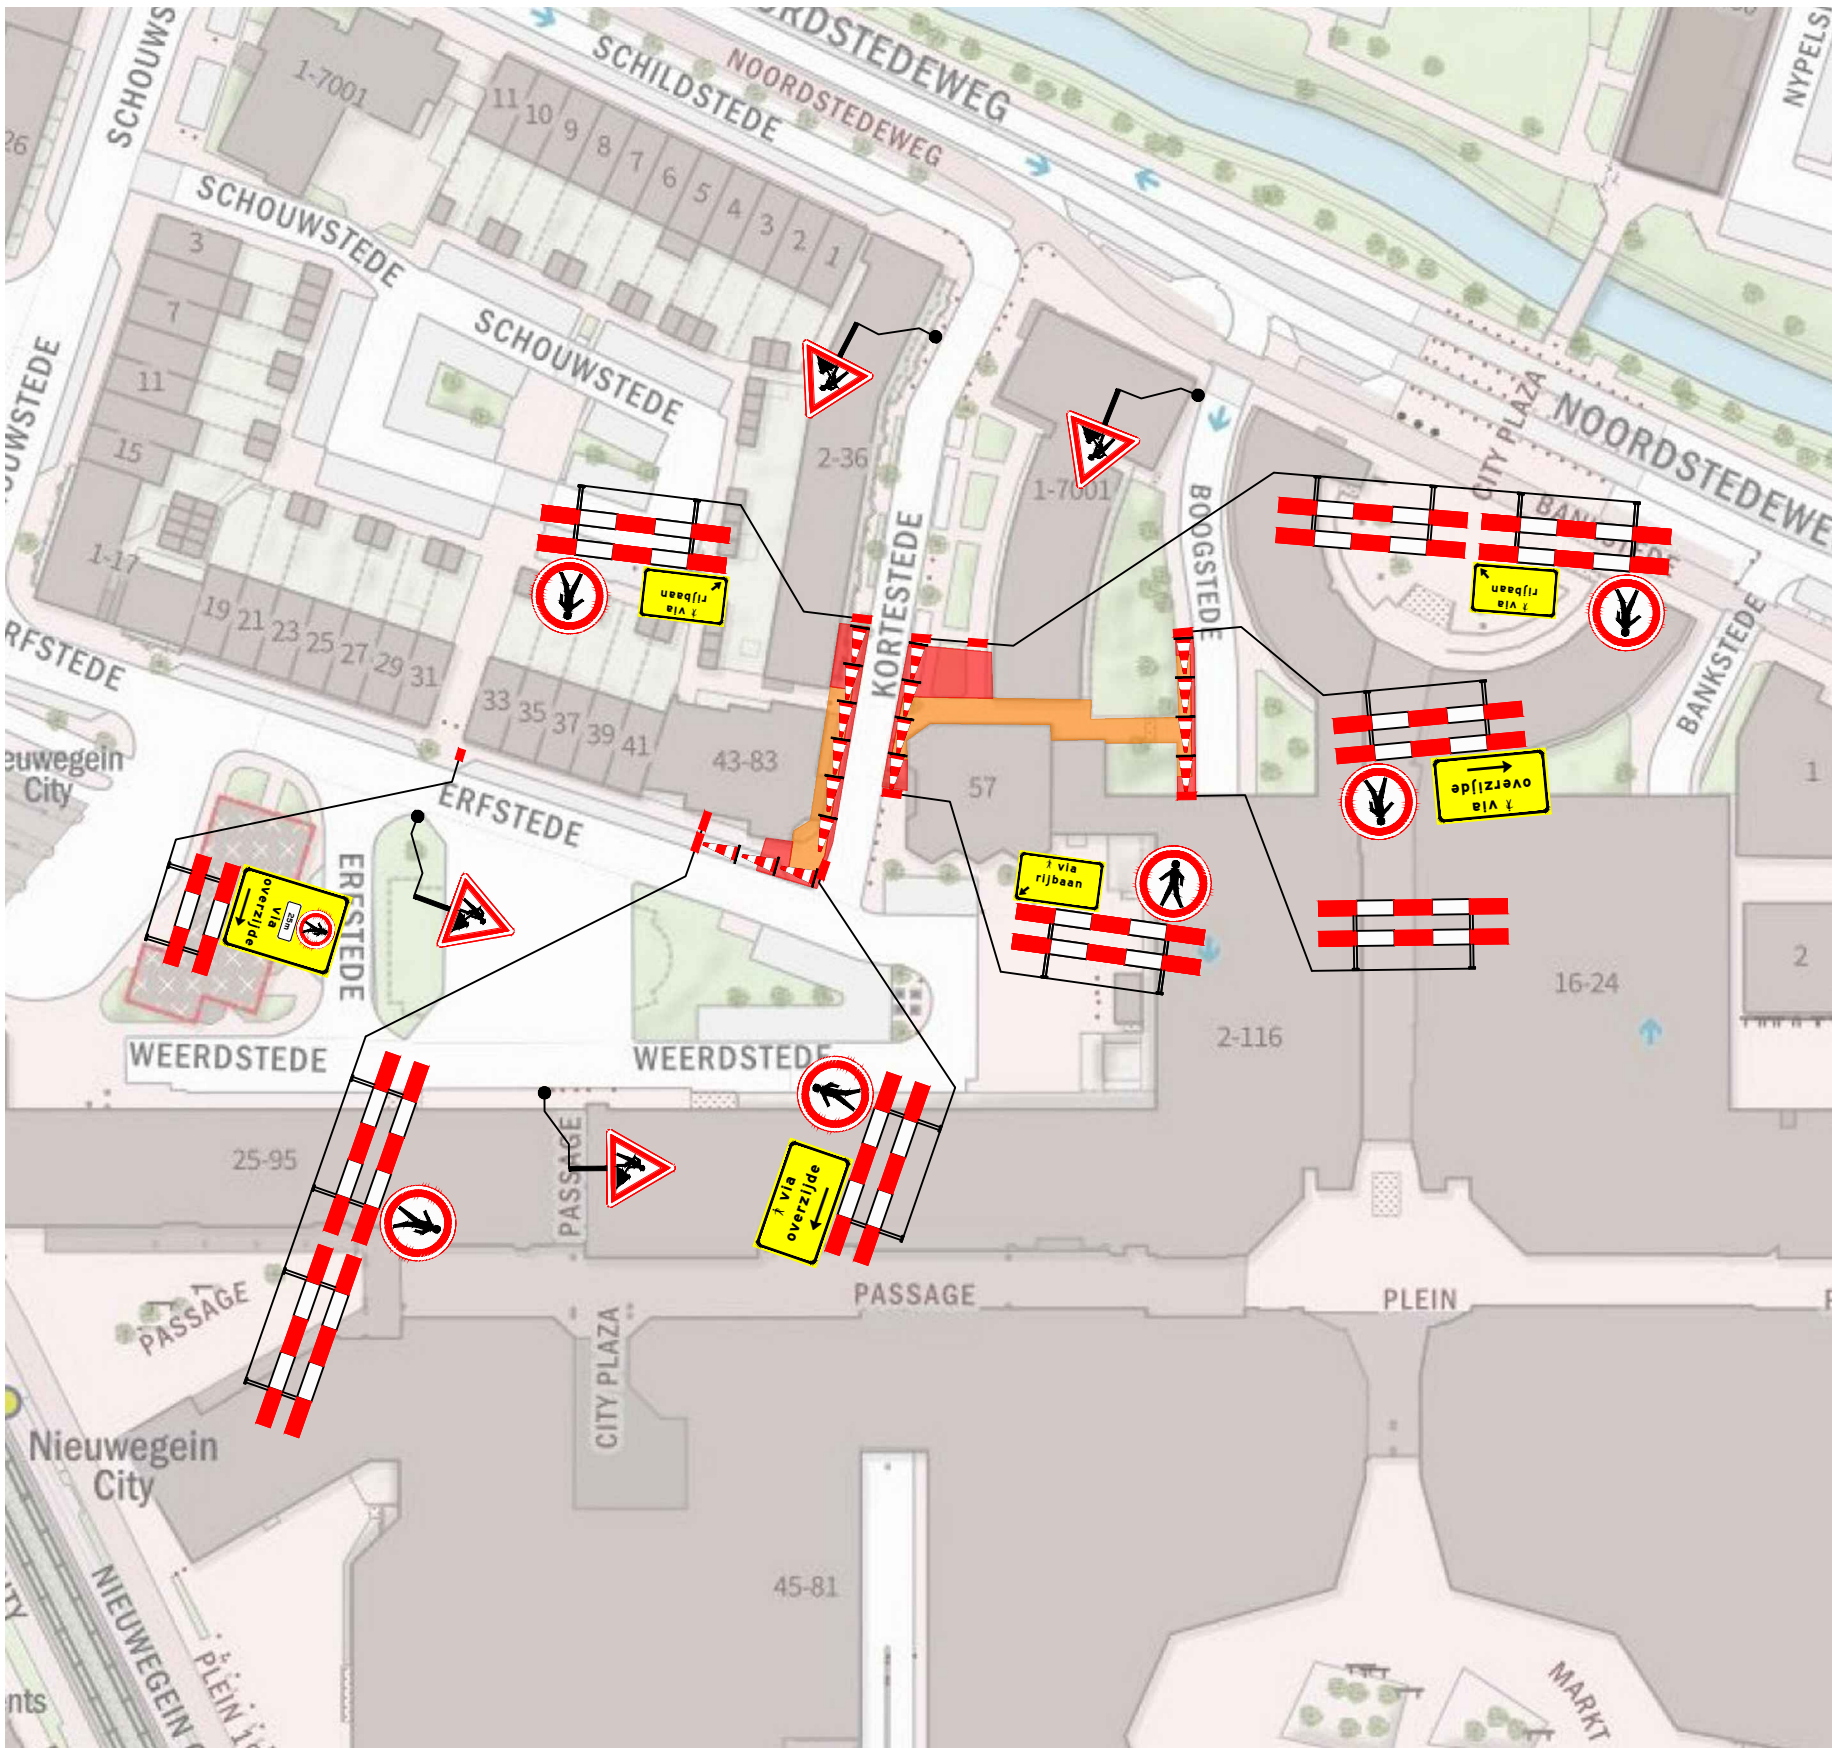

A

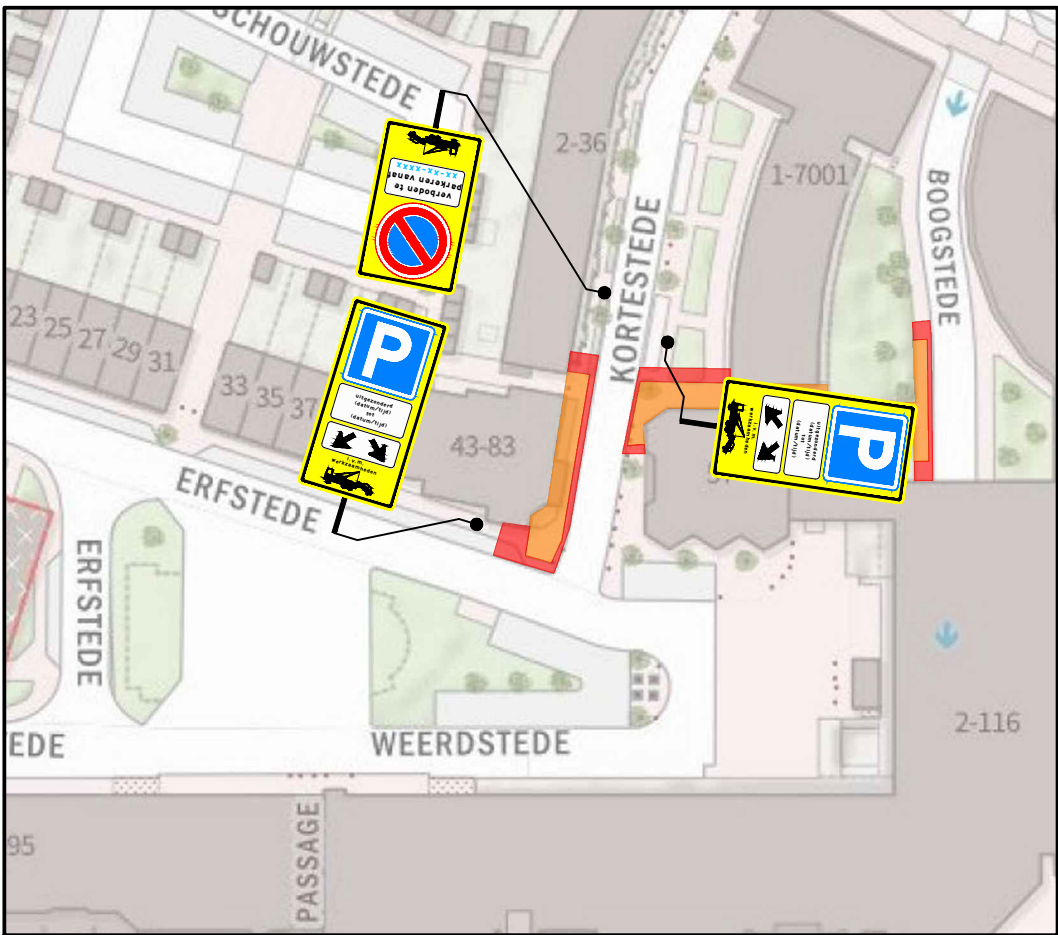

B

DETAIL 1 parkeerverboden

- Legenda
-  werkvak / afgesloten wegvak
 -  te plaatsen verkeersmaatregelen
 -  te plaatsen tekstbord

A

Project: Raamovereenkomst Stedin Groep		Onderwerp: VKM Nieuwegein, Kortestede 57 fase 1 deel 2						
Projectnr.: 74.26.3636		Documentnr.: 74.26.3636-2195						
Opgesteld door: Traffic & More Nederlandsedeweg 503a, 3546 PM Utrecht Postbus 1559, 3430 BN Nieuwegein 030-6878110 info@trafficandmore.nl www.trafficandmore.nl		Opdrachtgever:  STEDIN GROEP		Rev: 1.0	Datum: 08-10-'26	Auteur: PKE	Status: Definitief	Documenttype: VKM blad: 1 van 1
De locatie van de borden is een indicatie. De exacte locatie wordt in het werk bepaald.		 Normaal PKR normaal spiegel verkeersbord		 BL-VERKEERLANDER (Blind)		Gecontroleerd: PKR d.d. 08-10-'26		
						Vrijgegeven: LVE d.d. 08-10-'26		
						Schaal: 1:1000	Formaat: A3	

