



B

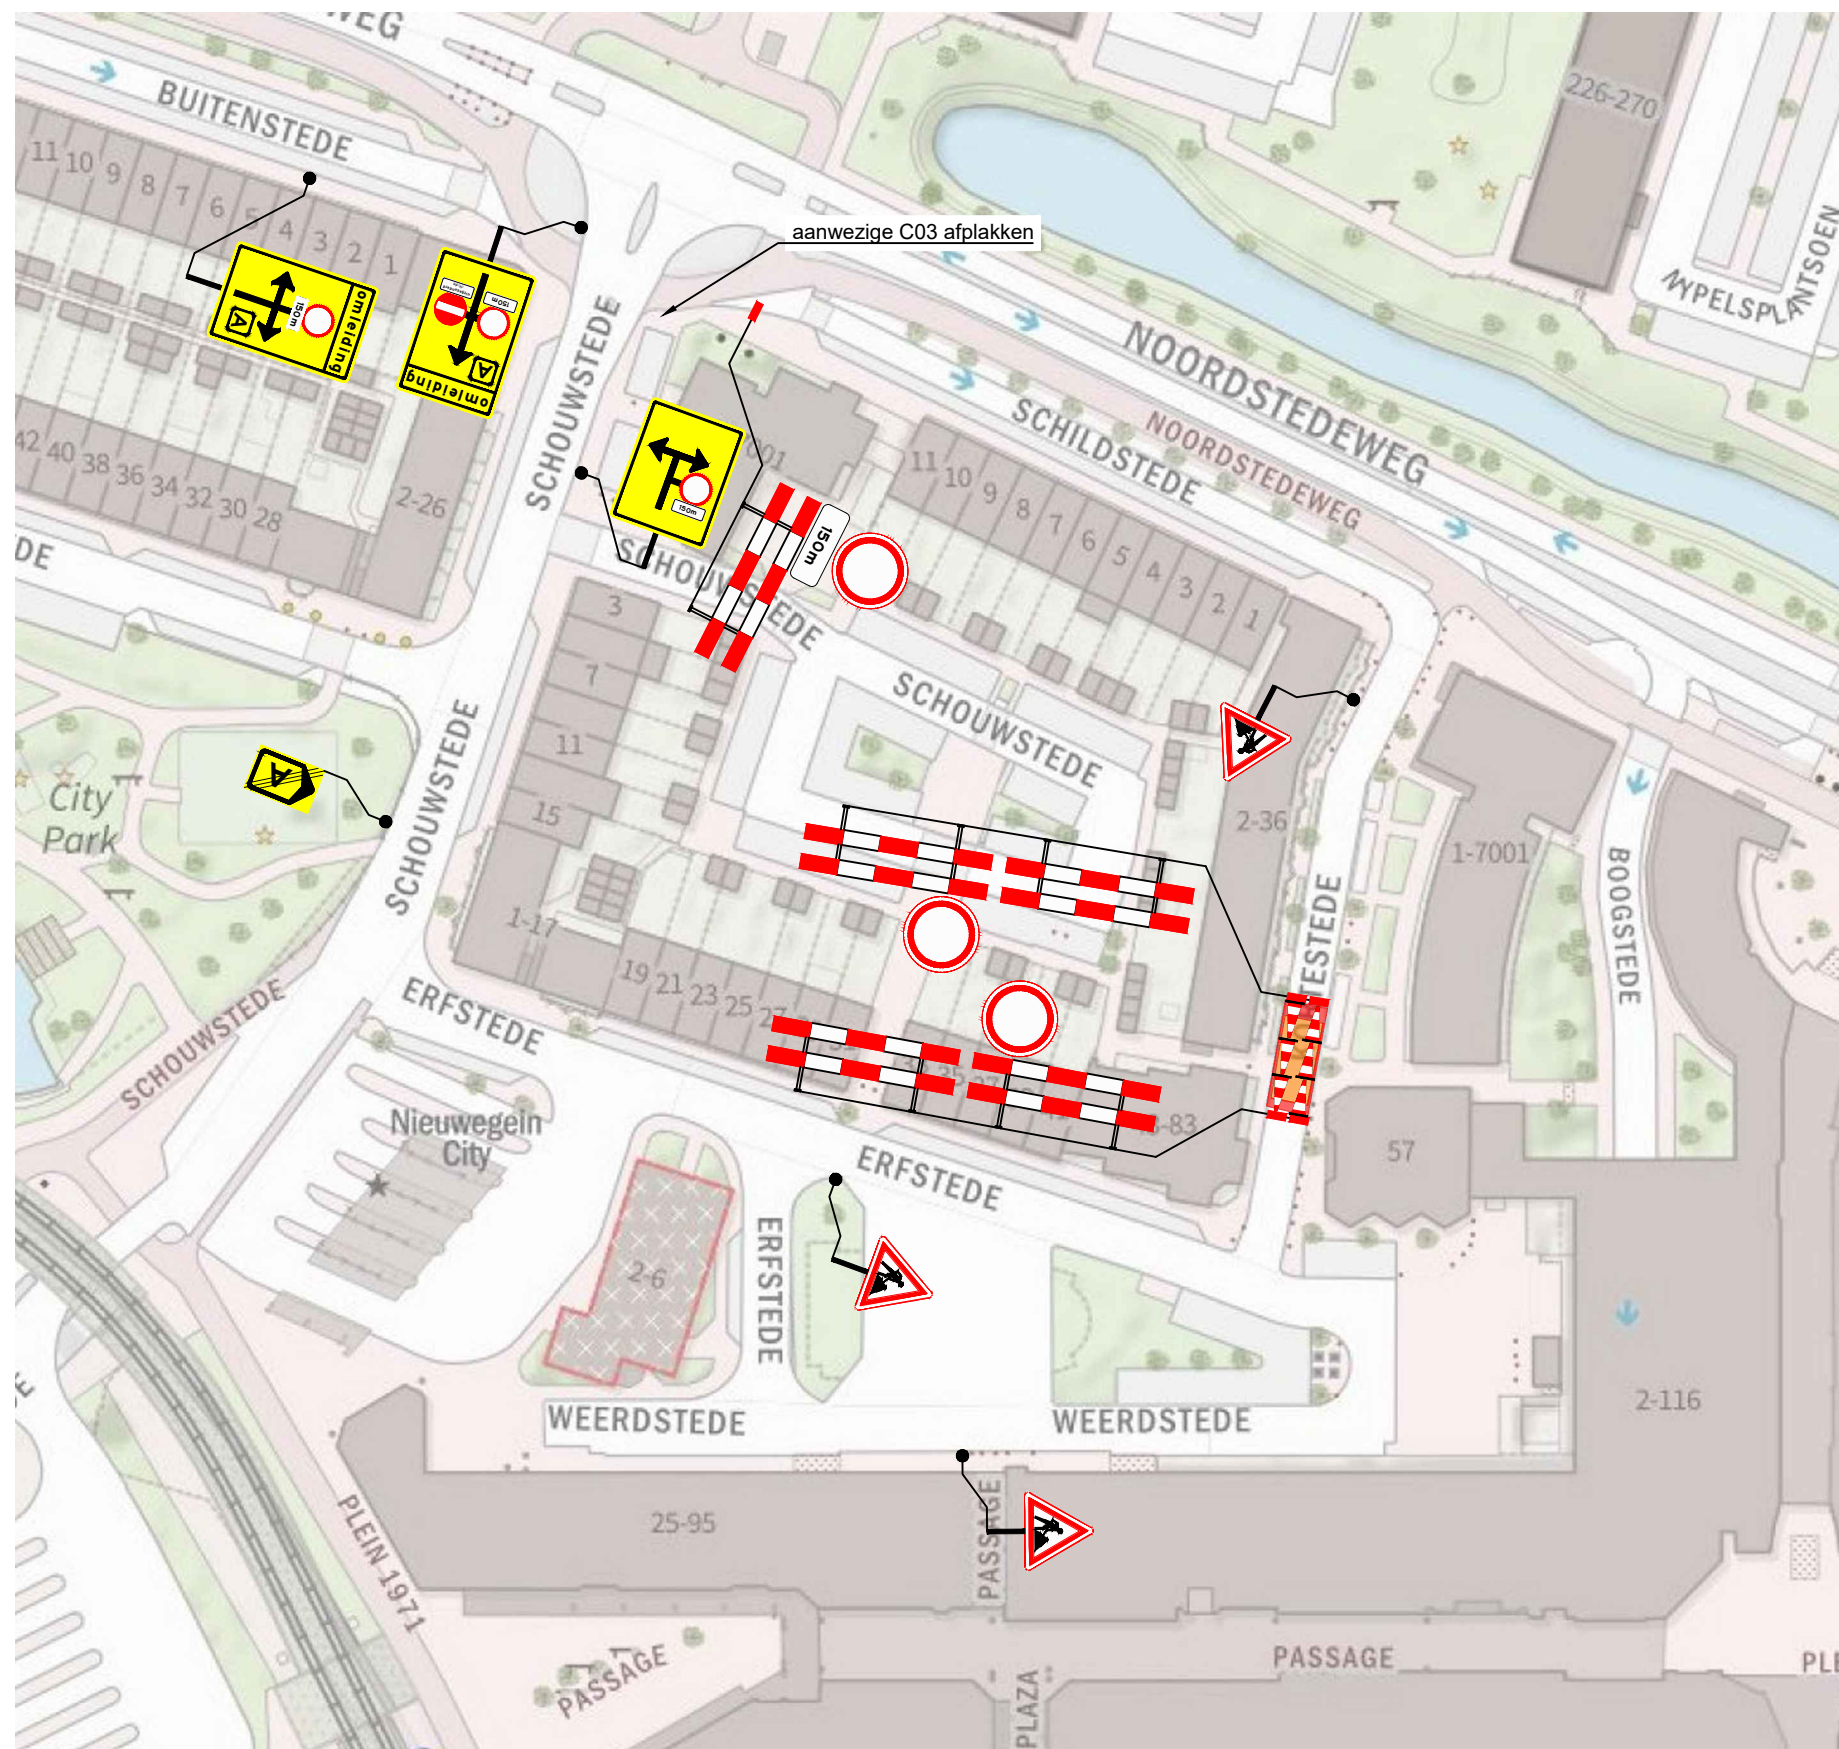

A

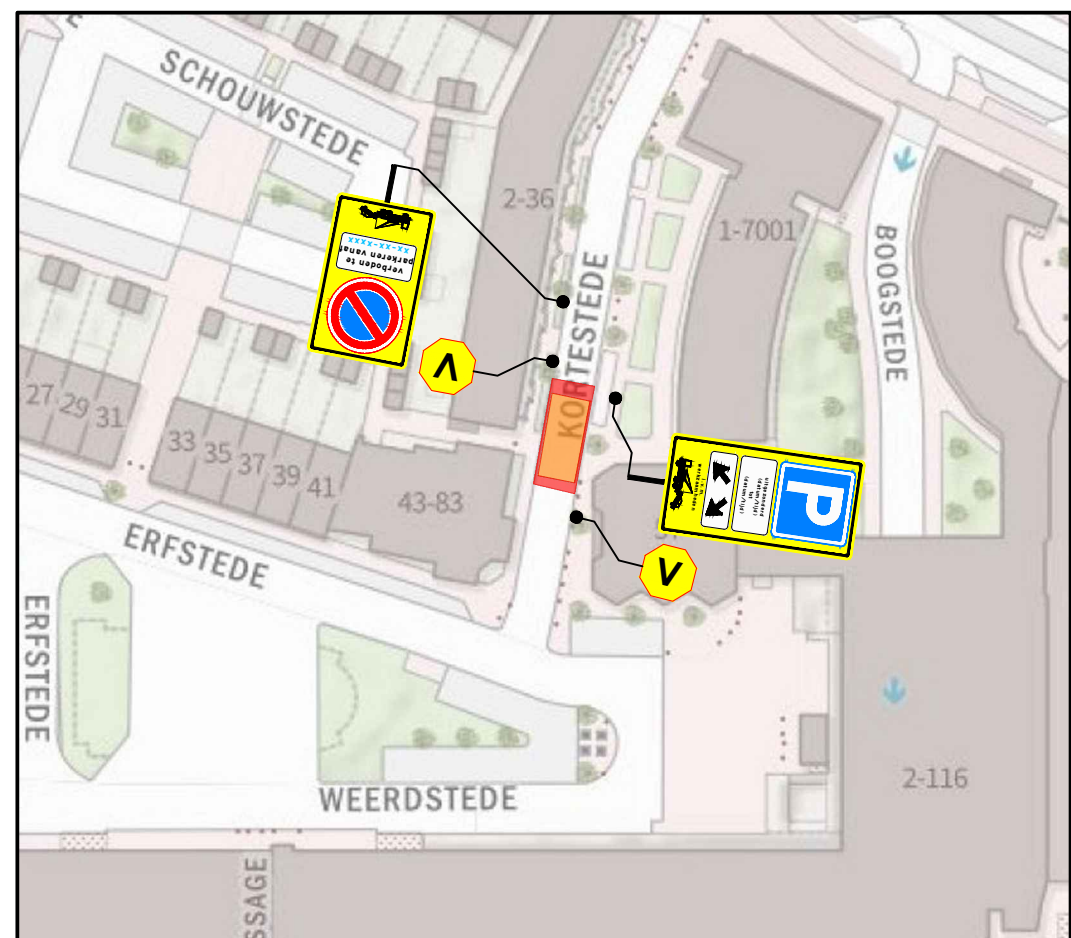

B

DETAIL 1 parkeerverboden & VA

Legenda

-  werkvak / afgesloten wegvak
-  te plaatsen verkeersmaatregelen
-  vooraankondiging

deze weg is dicht
van (start uitv.)
t/m (einde uitv.)
[80/60]

A

Project: Raamovereenkomst Stedin Groep		Onderwerp: VKM Nieuwegein, Kortestede 57 fase 2				
Projectnr.: 74.26.3636		Documentnr.: 74.26.3636-2196				
Opgesteld door: Traffic & More Nederlandsseweg 503a, 3546 PM Utrecht Postbus 1559, 3430 BN Nieuwegein  030-6878110  info@trafficandmore.nl  www.trafficandmore.nl	Opdrachtgever: 	Rev:	Datum:	Auteur:	Status:	Documenttype: VKM
		1.0	08-10-'26	PKE	Definitief	blad: 1 van 1
						Gecontroleerd: PKR d.d. 08-10-'26
						Vrijgegeven: LVE d.d. 08-10-'26
						Schaal: 1:1000 Formaat: A3
De locatie van de borden is een indicatie. De exacte locatie wordt in het werk bepaald.		Gecertificeerd: 				

