





Detail 1
Fase 2

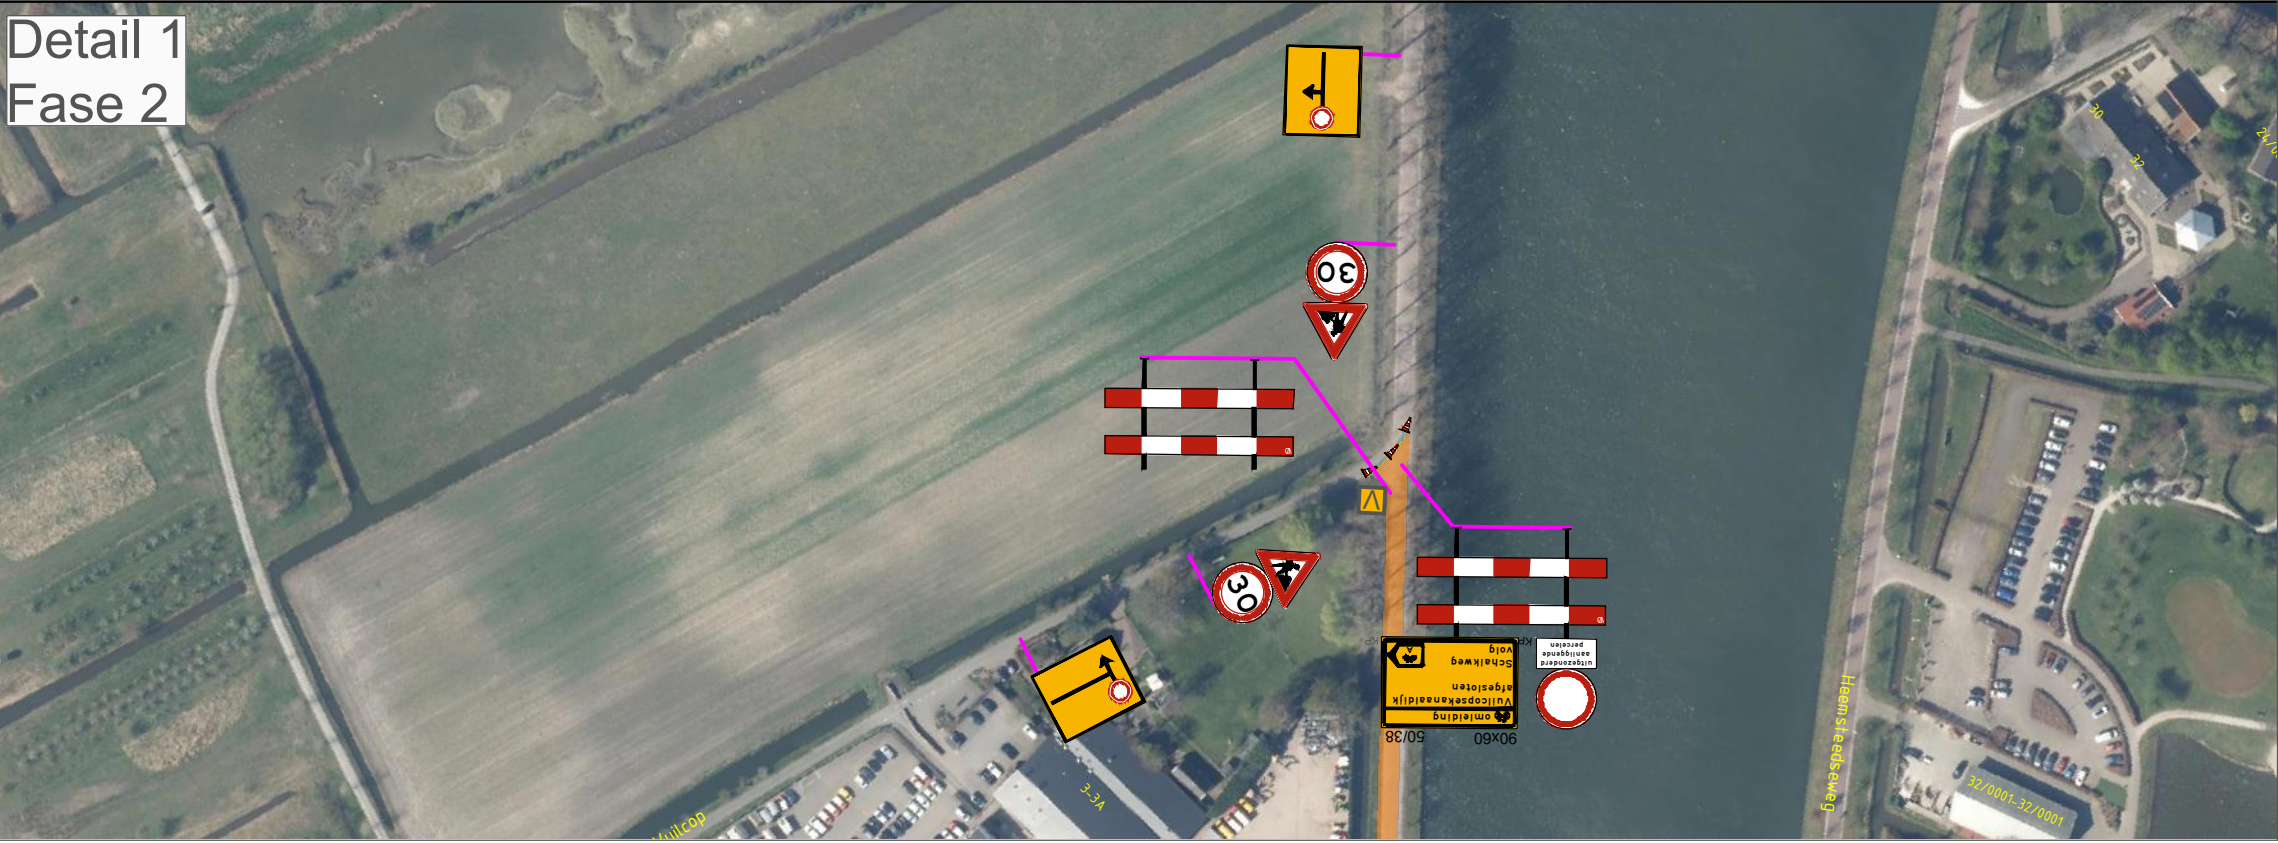

Detail 2
Fase 2

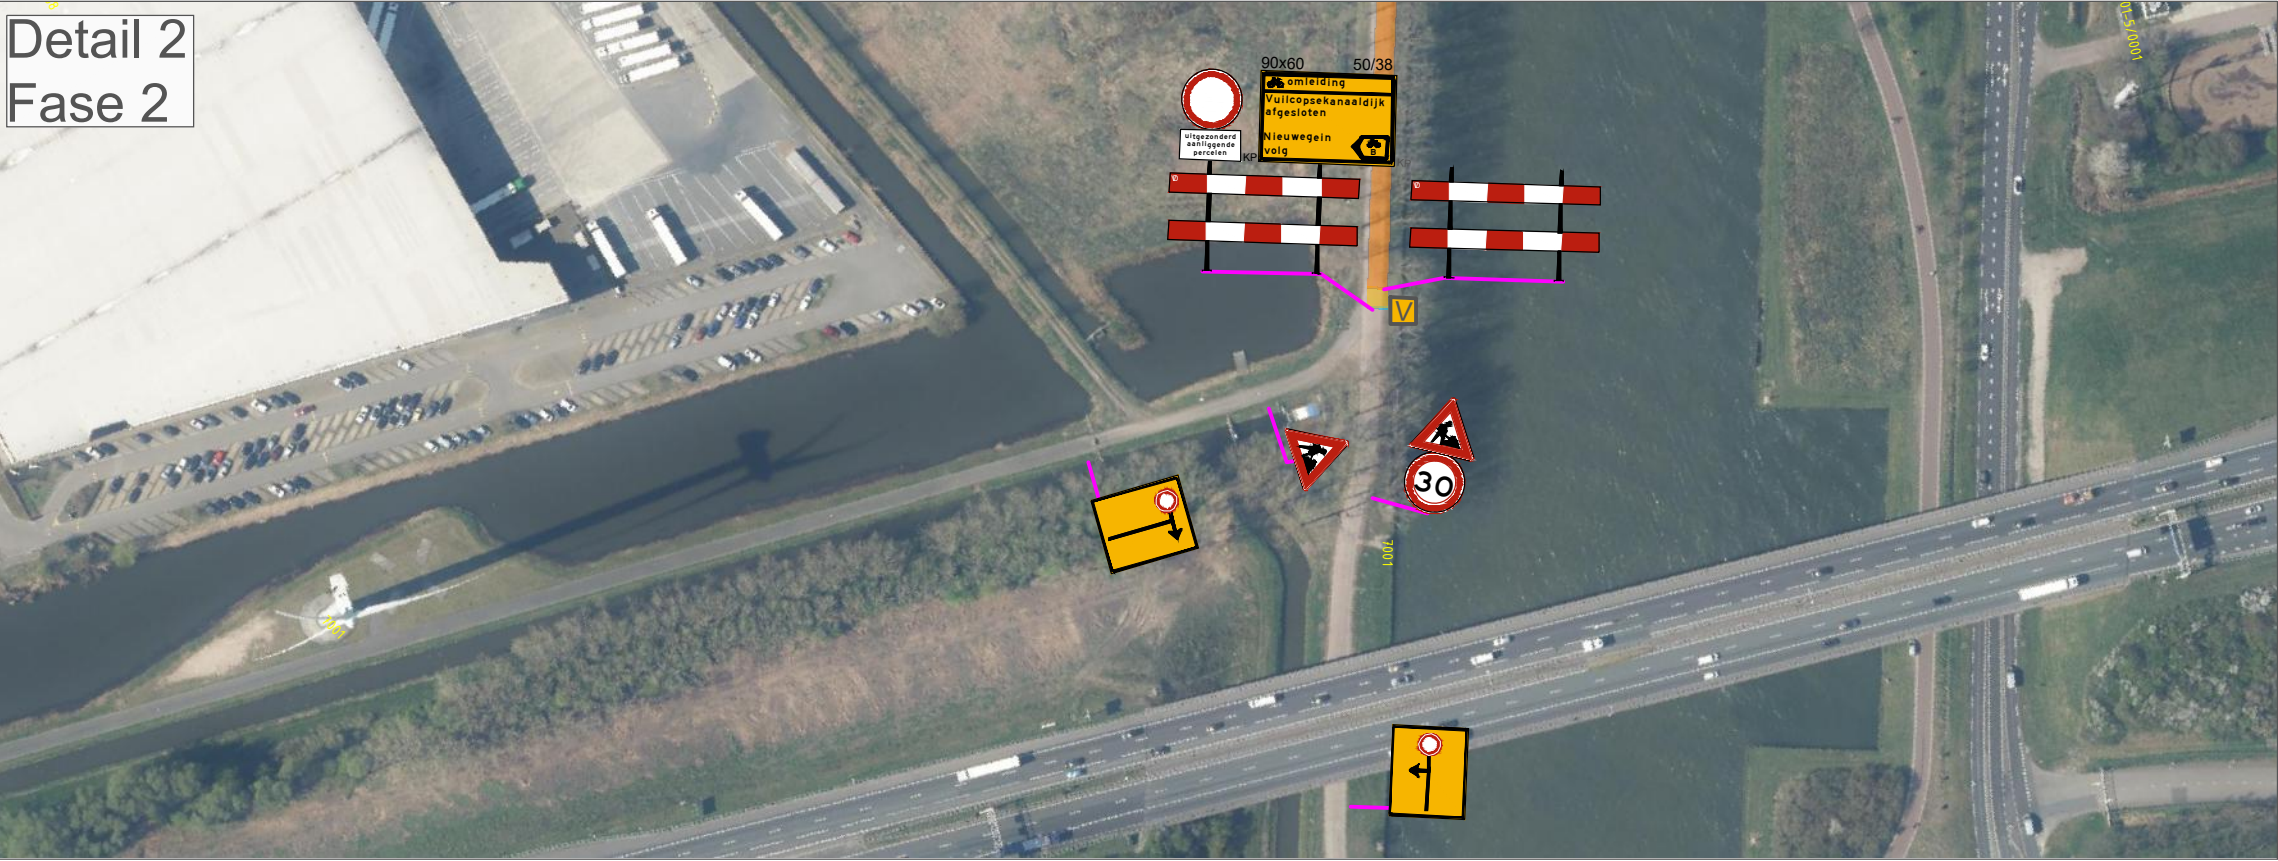

Detail 3
Fase 2

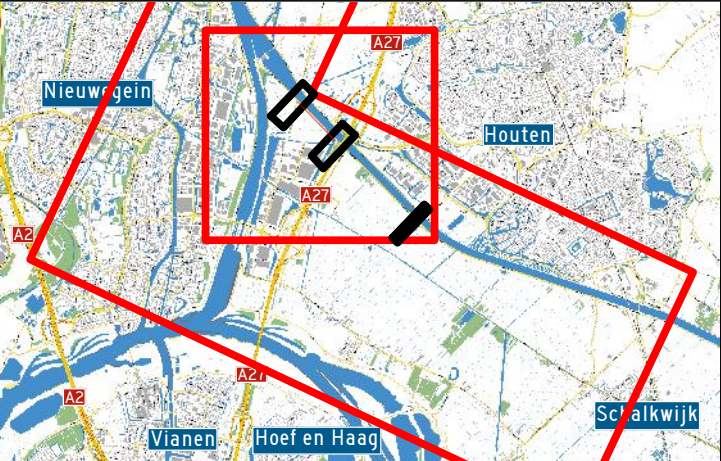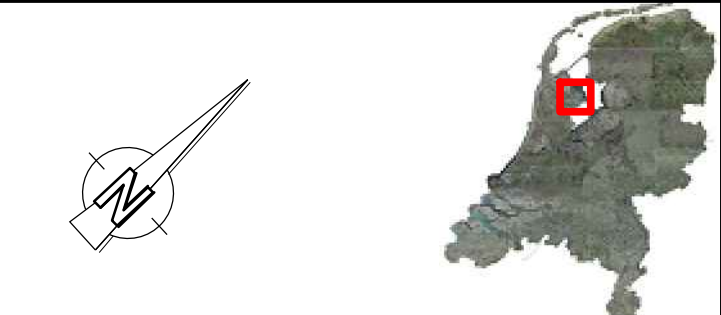

Legenda:

Werkruijme Ruijme ten behoeve van werkzaamheden (incl. opslag materiaal en/of materieel)	Langsafzetting Ruijme ten behoeve van te plaatsen verkeersscheiding
Veiligheidsruijme en vrijruijme Ruijme ten behoeve van het waarborgen veiligheid wegwerkers en verkeersdeelnemers	Verkeersruijme Ruijme ten behoeve van verkeersdeelnemers om zich te verplaatsen (incl. obstakelvrees)
Afsluiting	Omleiding
Vooraankondiging plaatsen m.b.v. botsabsorber	Vooraankondiging Parkeren verboden data zie materiaalijst

Checklist

Signalering	☐	☒
Verlichting	☐	☒
Afz. BOTS	☐	☒

Opmerkingen:

-

Versie	Auteur	Omschrijving wijziging	Datum	Controle
00	IBG	Eerste opzet verkeersplan	22-09-2026	-




Opdrachtgever
Van Doorn Buitenruijme

Tekeningnummer
26VT006-0012

Projectomschrijving
BOC ARK

Onderdeel
Vuilcopsekanaaldijk, Nieuwegein

Schaal	: 1:2	×1000	Blad	2	van 1
Contactpersoon	: G. Groeneveld		Datum uitgifte	: 22-09-'26	
Projectnummer	: 26VT006		Formaat	: A3	
Documentstatus	: Concept		Getekend	: IBG	
Documentsoort	: Afz. Fase 2		Gecontroleerd	: -	

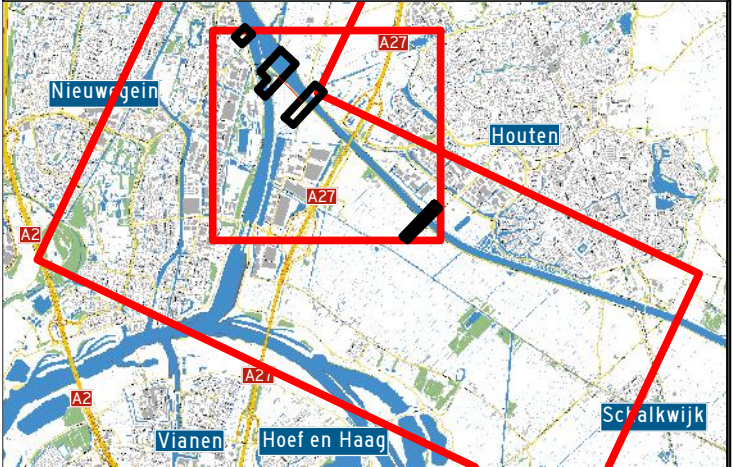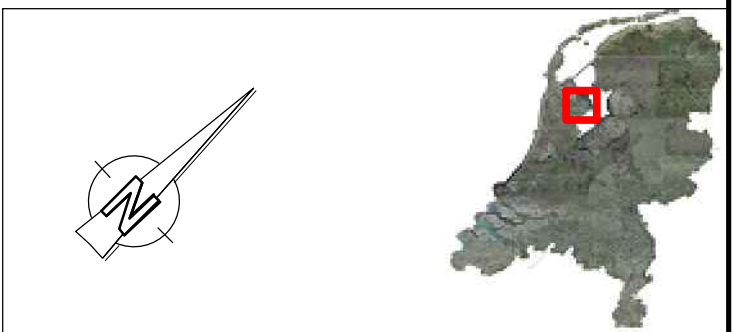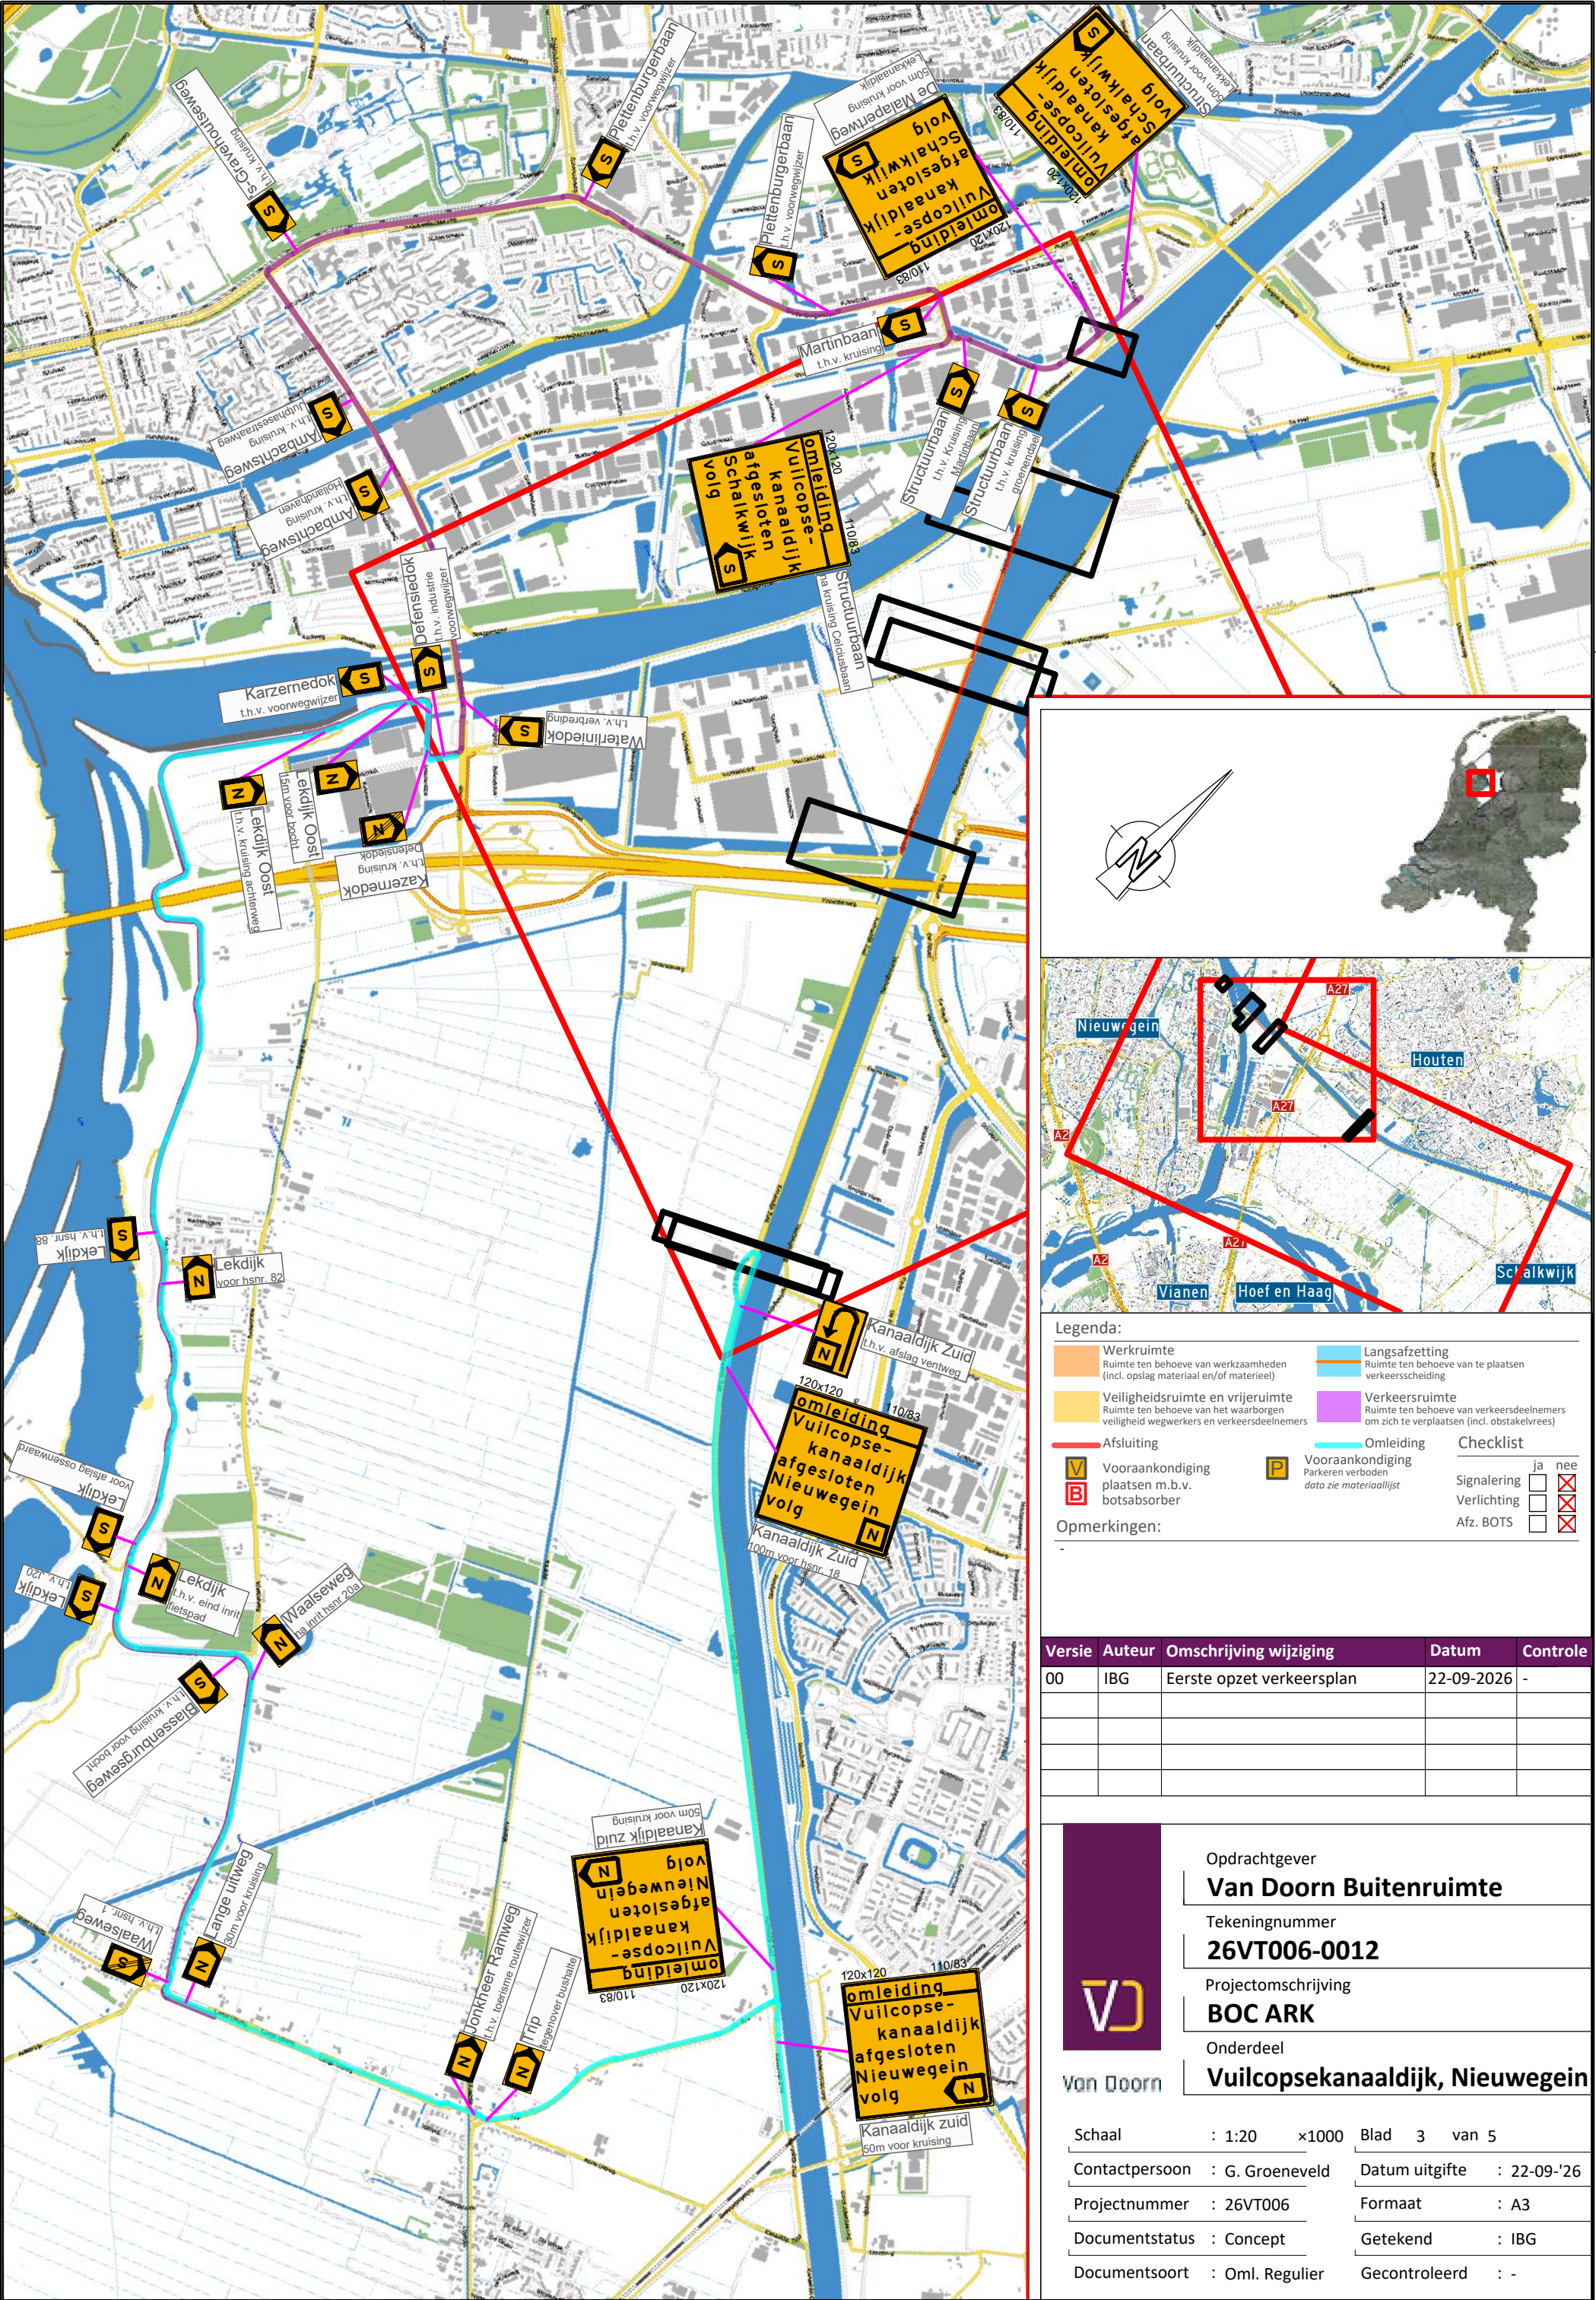

Legenda:

- Werkruimte: Ruimte ten behoeve van werkzaamheden (incl. opslag materiaal en/of materieel)
- Veiligheidsruimte en vrijruimte: Ruimte ten behoeve van het waarborgen veiligheid wegwerkers en verkeersdeelnemers
- Afsluiting
- Voor aankondiging plaatsen m.b.v. botsabsorber
- Opmerkingen:

Checklist

	ja	nee
Signalering	☐	☒
Verlichting	☐	☒
Afz. BOTS	☐	☒

Versie	Auteur	Omschrijving wijziging	Datum	Controle
00	IBG	Eerste opzet verkeersplan	22-09-2026	-



Van Doorn

Opdrachtgever
Van Doorn Buitenruimte

Tekeningnummer
26VT006-0012

Projectomschrijving
BOC ARK

Onderdeel
Vuilcopsekanaaldijk, Nieuwegein



Schaal : 1:20 ×1000 Blad 3 van 5

Contactpersoon : G. Groeneveld Datum uitgifte : 22-09-'26

Projectnummer : 26VT006 Formaat : A3

Documentstatus : Concept Getekend : IBG

Documentsoort : Oml. Regulier Gecontroleerd : -

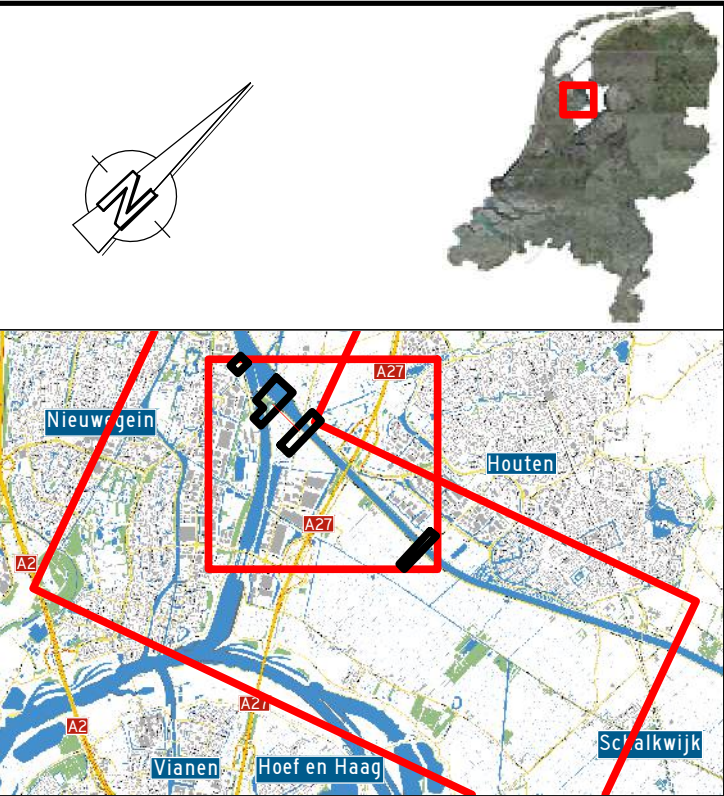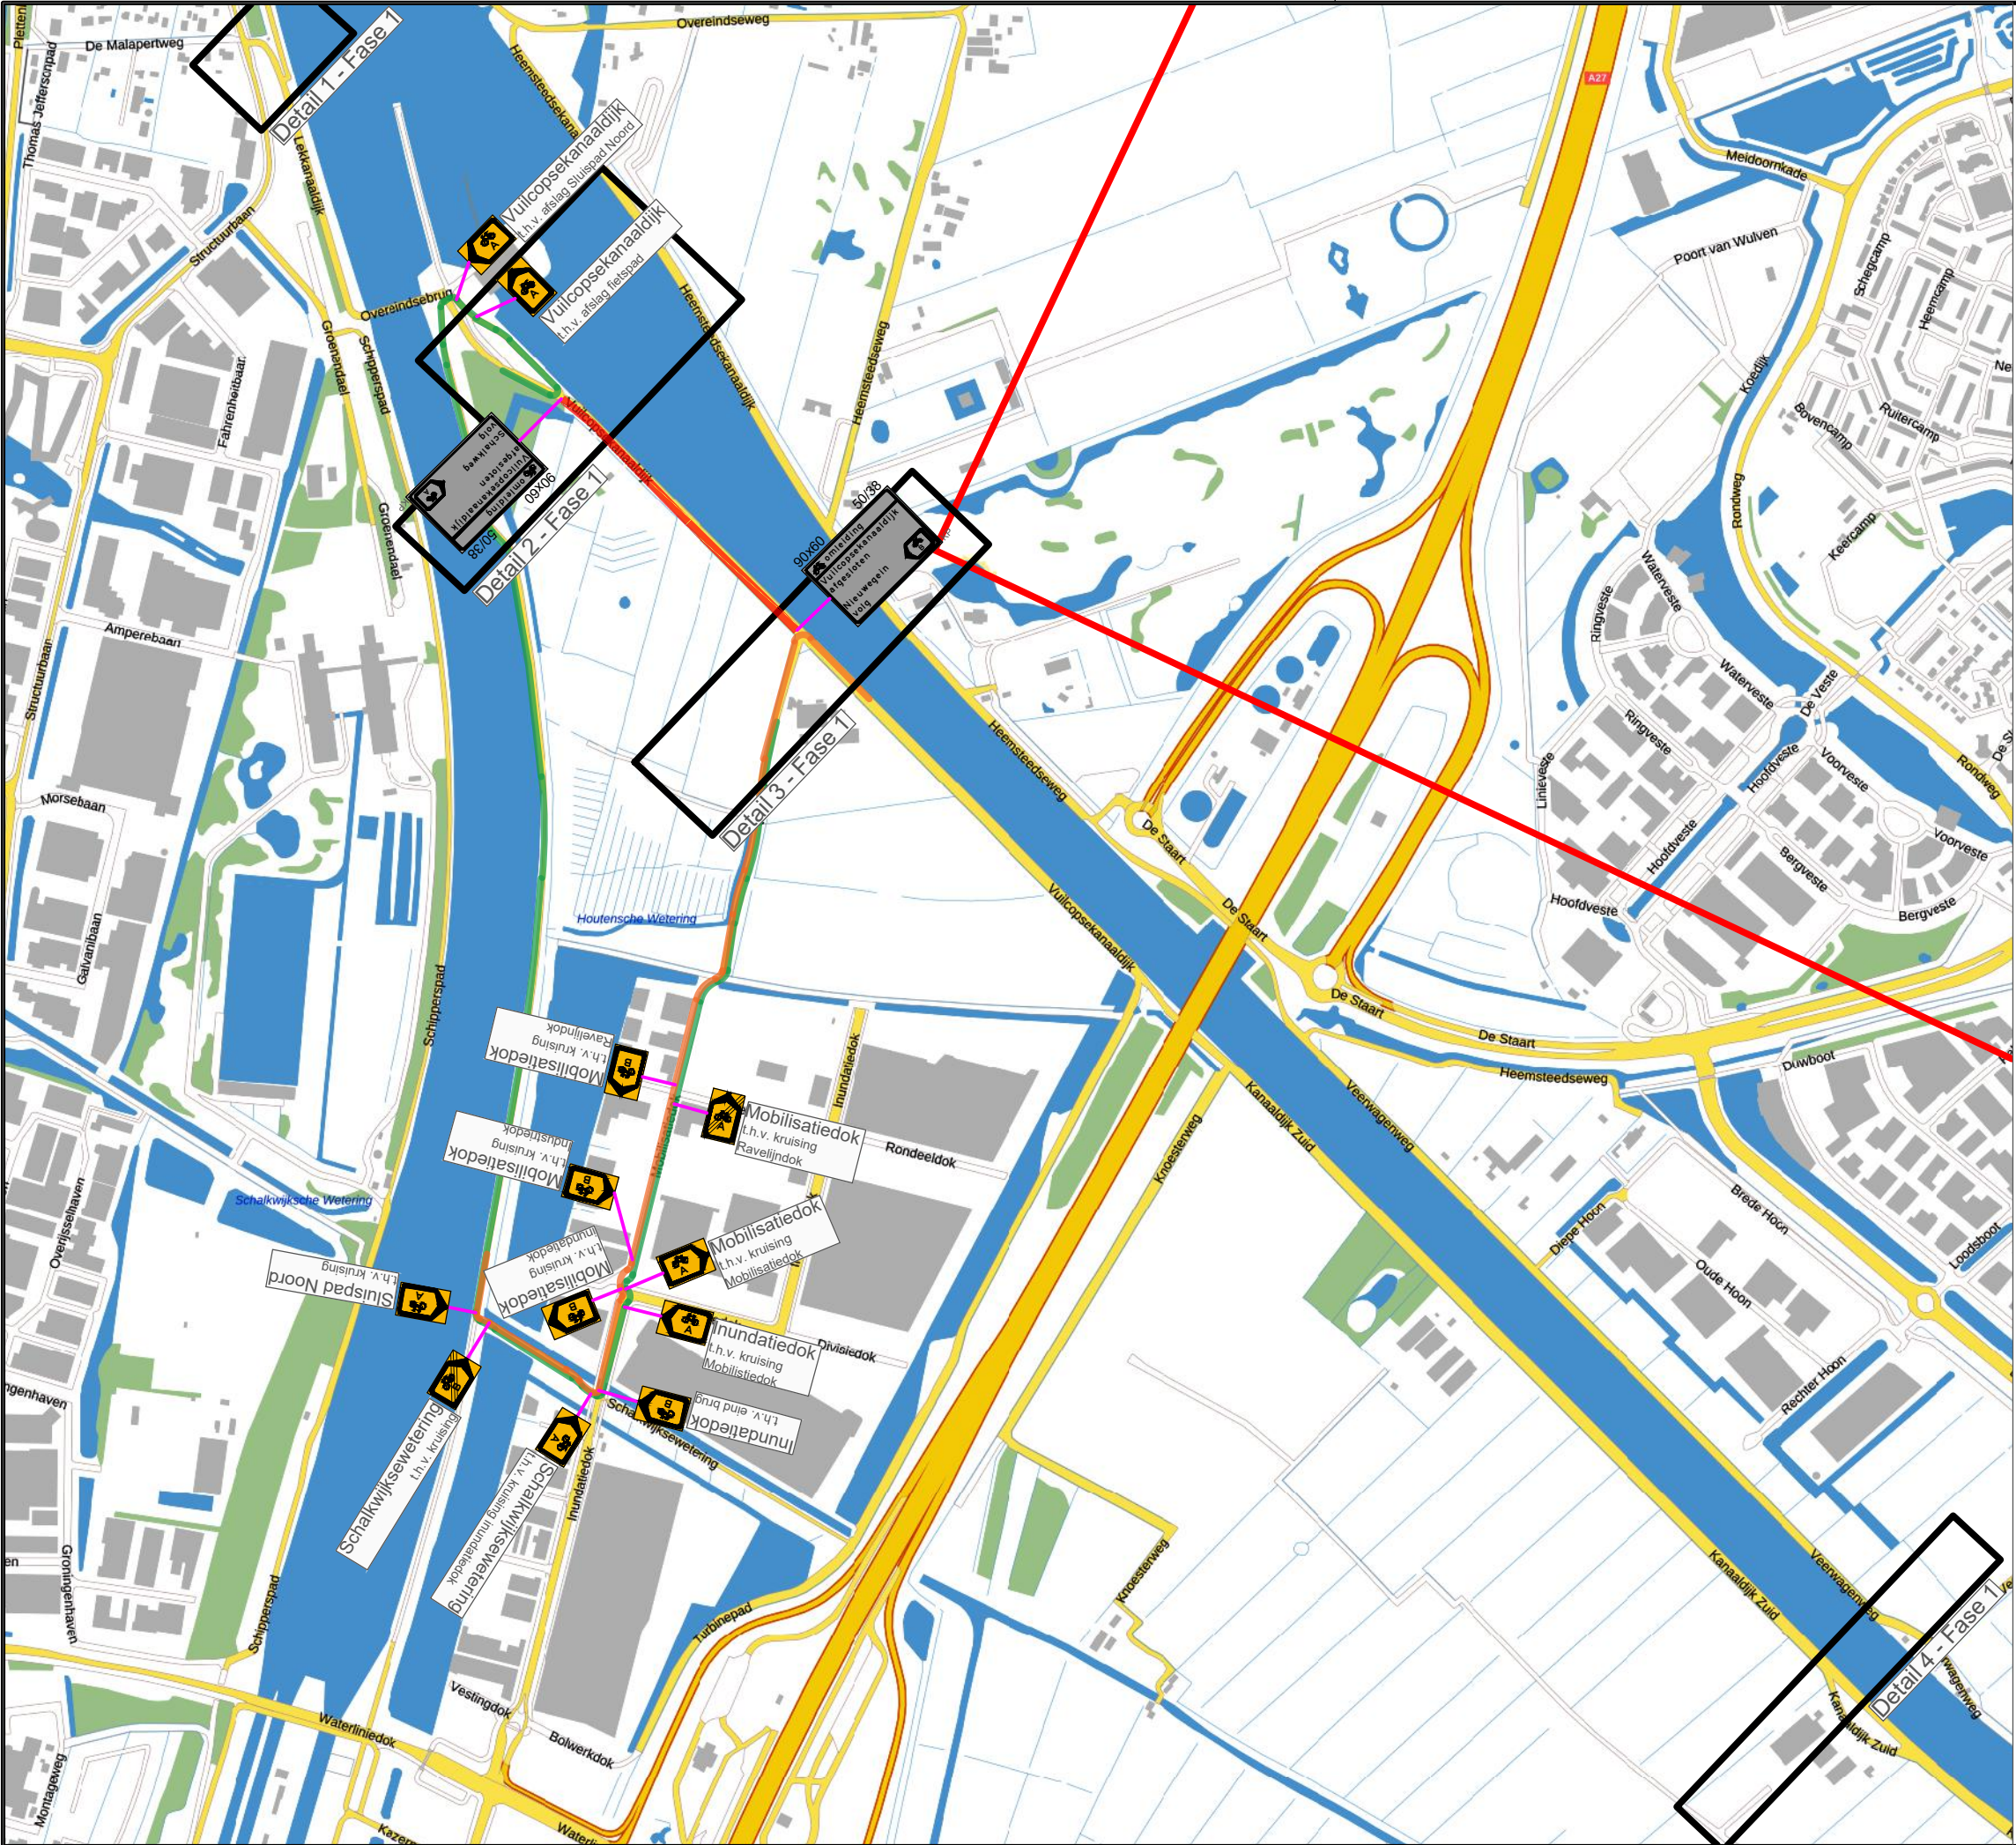

Legenda:

Werkruimte

Ruimte ten behoeve van werkzaamheden (incl. opslag materiaal en/of materieel)

Veiligheidsruimte en vrijruimte

Ruimte ten behoeve van het waarborgen veiligheid wegwerkers en verkeersdeelnemers

Afsluiting

Vooraankondiging plaatsen m.b.v. botsabsorber

Langsafzetting

Ruimte ten behoeve van te plaatsen verkeersscheiding

Verkeersruimte

Ruimte ten behoeve van verkeersdeelnemers om zich te verplaatsen (incl. obstakelvrees)

Omleiding

Vooraankondiging Parkeren verboden data zie materiaallijst

Checklist

	ja	nee
Signalering	☐	☒
Verlichting	☐	☒
Afz. BOTS	☐	☒

Opmerkingen:

-

Versie	Auteur	Omschrijving wijziging	Datum	Controle
00	IBG	Eerste opzet verkeersplan	22-09-2026	-

Opdrachtgever
Van Doorn Buitenruimte

Tekeningnummer
26VT006-0012

Projectomschrijving
BOC ARK

Onderdeel
Vuurcopsekanaldijk, Nieuwegein

Schaal : 1:10 ×1000

Contactpersoon : G. Groeneveld

Projectnummer : 26VT006

Documentstatus : Concept

Documentsoort : Oml. Fase 1



Blad 4 van 5

Datum uitgifte : 22-09-'26

Formaat : A3

Getekend : IBG

Gecontroleerd : -

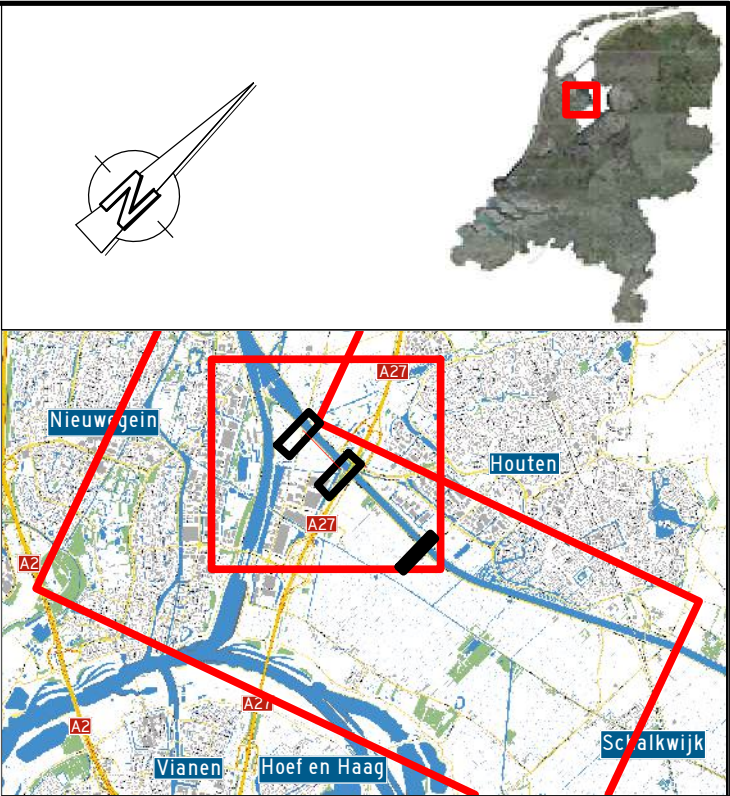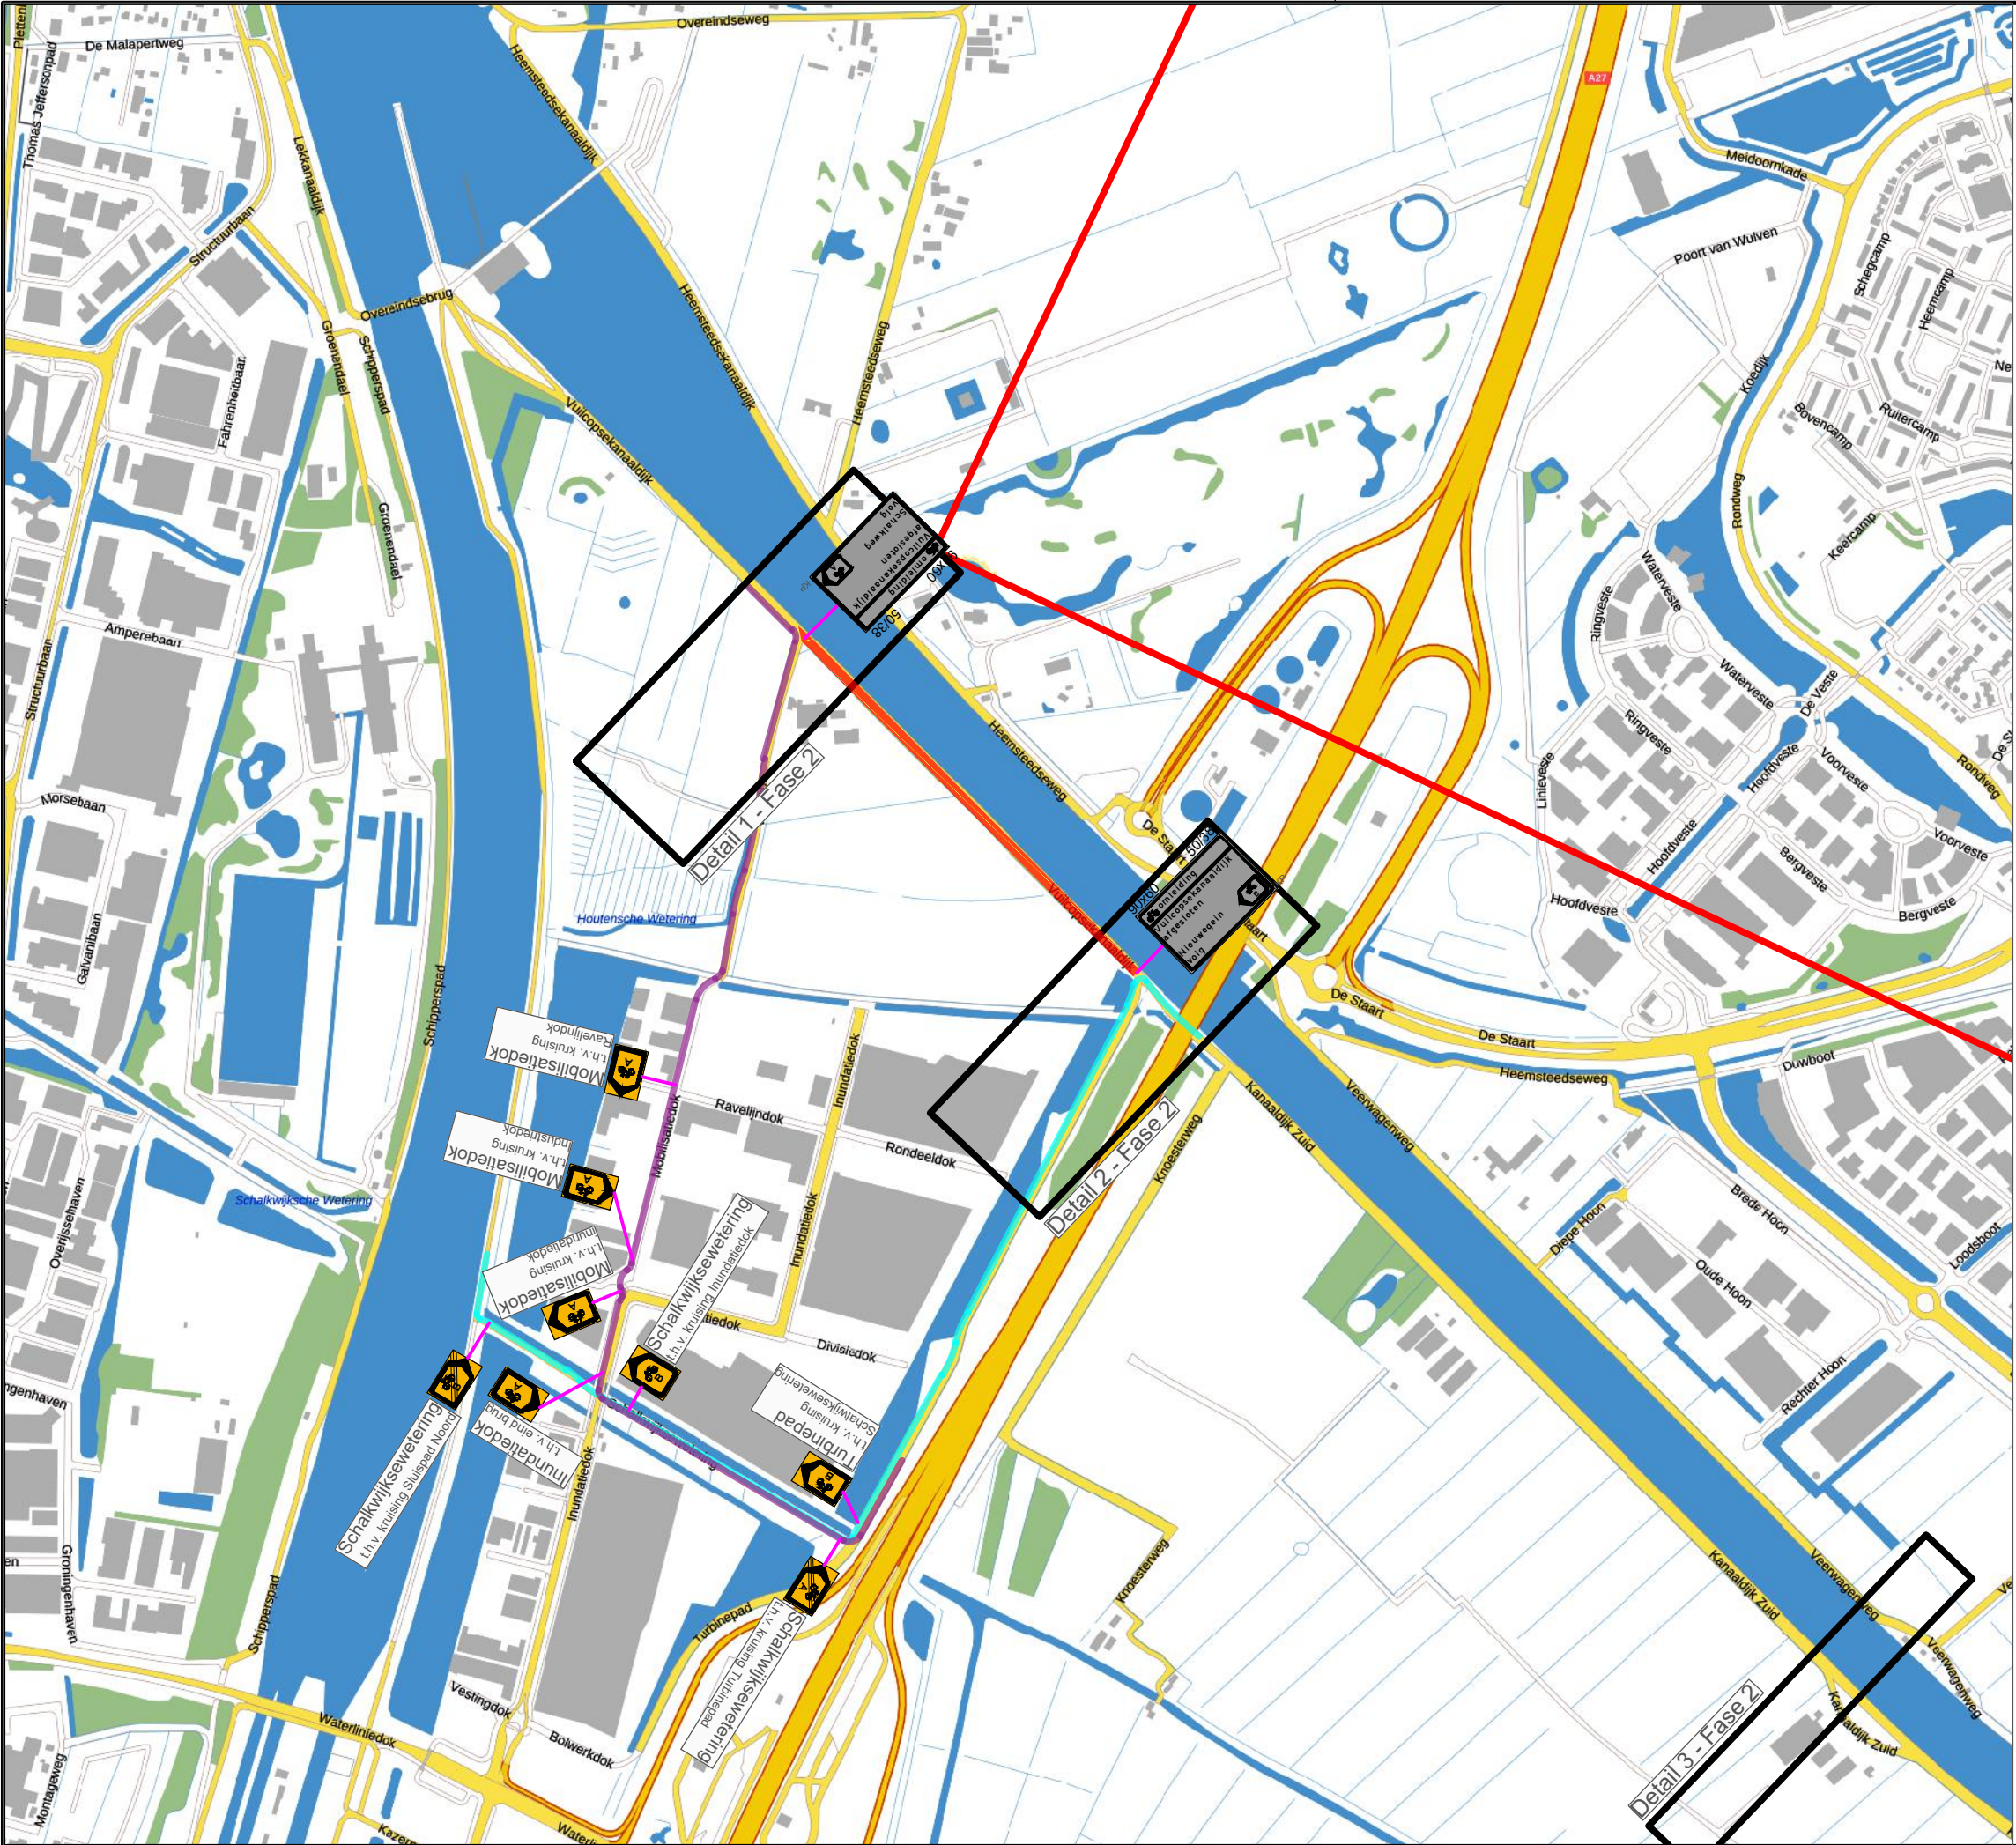

Legenda:

- Werkruimte: Ruimte ten behoeve van werkzaamheden (incl. opslag materiaal en/of materieel)
- Veiligheidsruimte en vrijruimte: Ruimte ten behoeve van het waarborgen veiligheid wegwerkers en verkeersdeelnemers
- Afsluiting
- Vooraankondiging plaatsen m.b.v. botsabsorber
- Langsafzetting: Ruimte ten behoeve van te plaatsen verkeersscheiding
- Verkeersruimte: Ruimte ten behoeve van verkeersdeelnemers om zich te verplaatsen (incl. obstakelvrees)
- Omleiding
- Vooraankondiging: Parkeren verboden data zie materiaalijst

Checklist

	ja	nee
Signalering	☐	☒
Verlichting	☐	☐
Afz. BOTS	☐	☒

Opmerkingen:

-

Versie	Auteur	Omschrijving wijziging	Datum	Controle
00	IBG	Eerste opzet verkeersplan	22-09-2026	-



Opdrachtgever
Van Doorn Buitenruimte

Tekeningnummer
26VT006-0012

Projectomschrijving
BOC ARK

Onderdeel
Vuilcopsekanaaldijk, Nieuwegein

Schaal	: 1:10	×1000	Blad	5	van 5
Contactpersoon	: G. Groeneveld		Datum uitgifte	: 22-09-'26	
Projectnummer	: 26VT006		Formaat	: A3	
Documentstatus	: Concept		Getekend	: IBG	
Documentsoort	: Oml. Fase 2		Gecontroleerd	: -	