


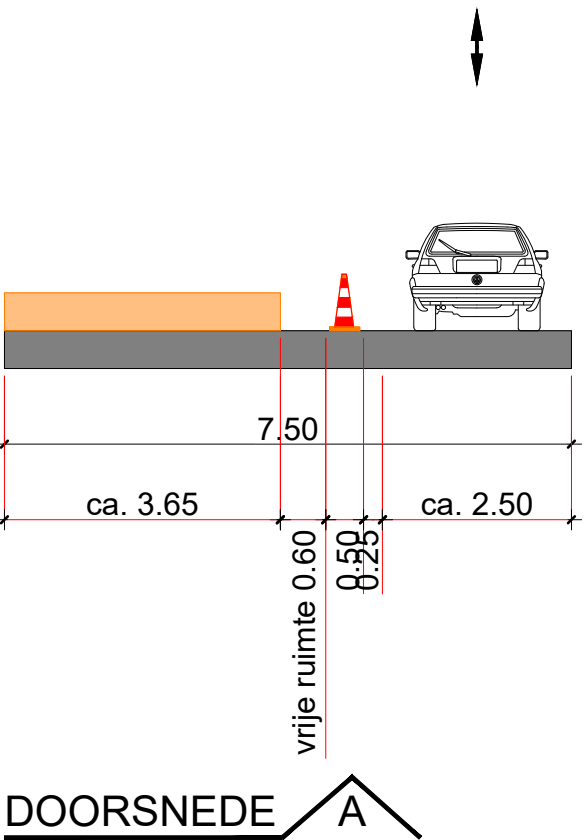

- Legenda
-  werkvak / afgesloten wegvak
 -  te plaatsen verkeersmaatregelen
 -  te plaatsen tekstbord

Project: Raamovereenkomst Stedin Groep		Onderwerp: VKM Nieuwegein, Nijpelsplantsoen 181 fase 3					
Projectnr.: 74.26.3636		Documentnr.: 74.26.3636-2201					
Opgesteld door:  Nieuwegeinseweg 100a, 3416 PM Utrecht Postbus 1559, 3430 BN Nieuwegein 030-6878110 info@trafficandmore.nl www.trafficandmore.nl	Opdrachtgever:  STEDIN GROEP	Rev:	Datum:	Auteur:	Status:	Documenttype: VKM	
		1.0	09-10-'26	PKE	Definitief	blad: 1 van 1	
		Gecontroleerd: PKR					d.d. 09-10-'26
		Vrijgegeven: LVE					d.d. 09-10-'26
		Schaal: 1:1000					Formaat: A2
De locatie van de borden is een indicatie. De exacte locatie wordt in het werk bepaald.  STEDIN GROEP  Nieuwegeinseweg 100a, 3416 PM Utrecht Postbus 1559, 3430 BN Nieuwegein 030-6878110 info@trafficandmore.nl www.trafficandmore.nl							