


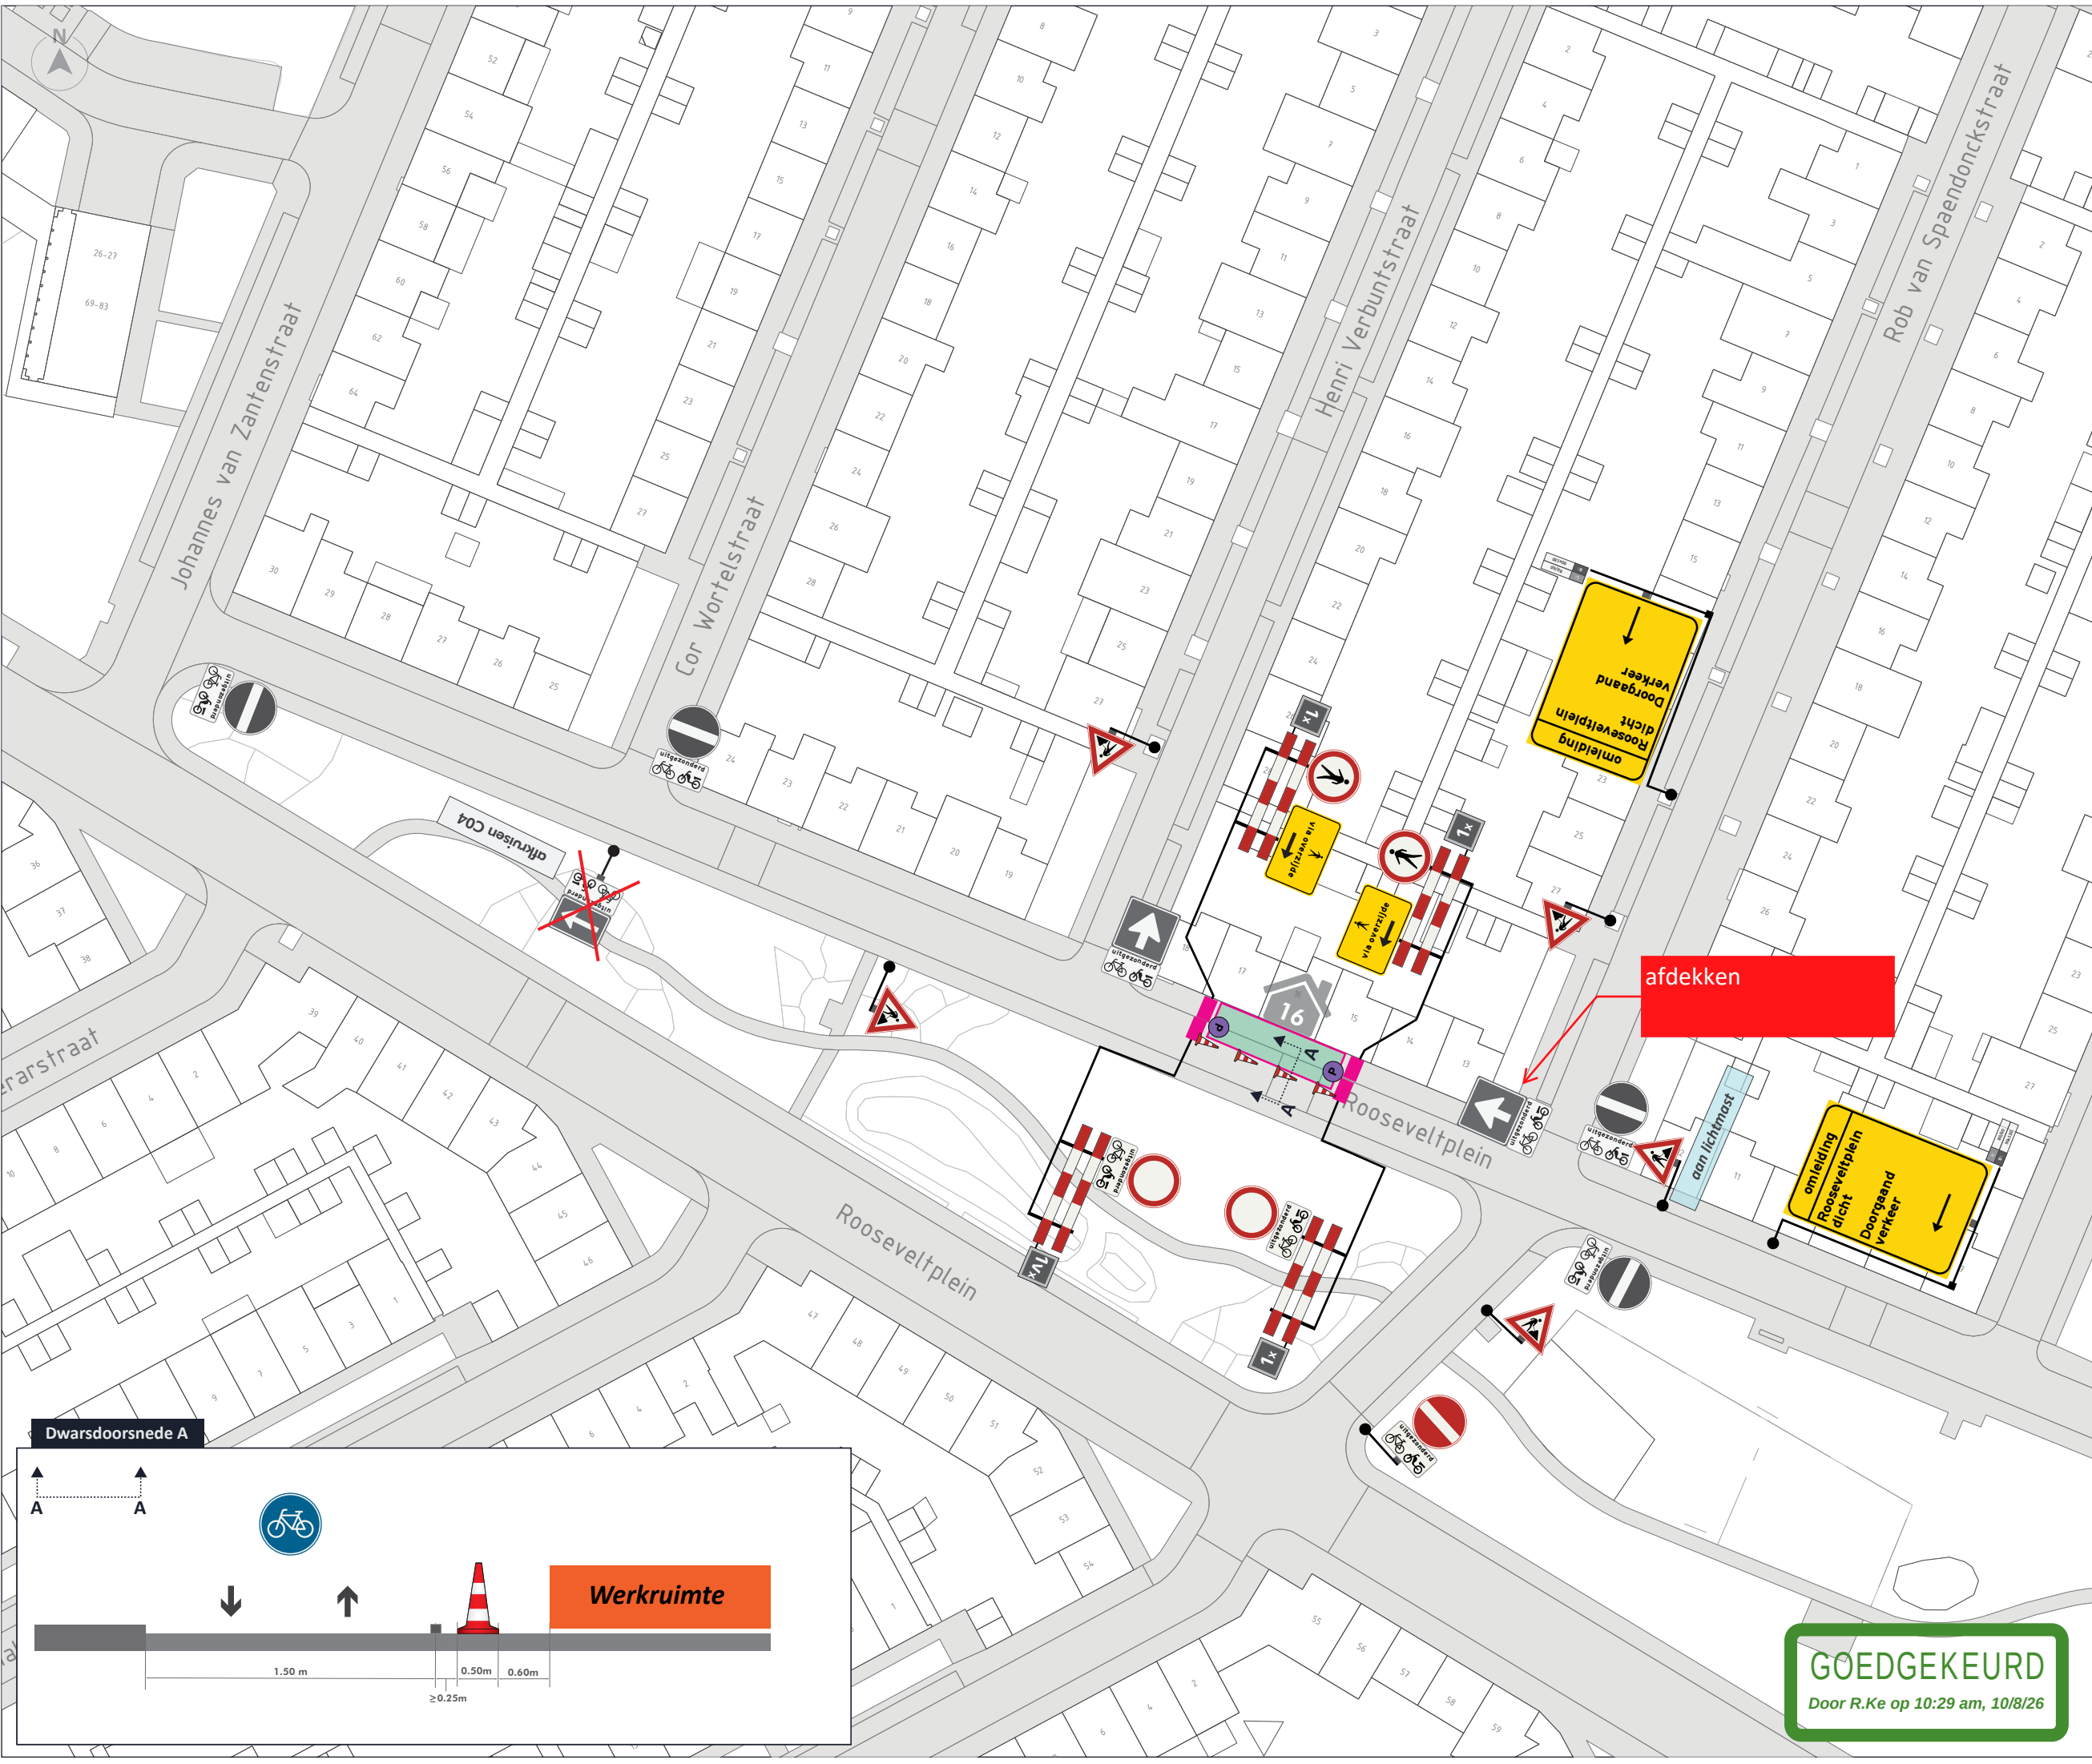

LEGENDA

Afsluiting / Werkvak

Kegels

Parkeerverboden

* Plaatsing minimaal 2 weken voor aanvang werkzaamheden.

P

van -datum, tijd- tot -datum, tijd-

Materiaal in het grijs is bestaande RVV bebording

NCK.2023.0338.BRL9101.H0229

OPDRACHTGEVER

VAN DER WEEGEN

INFO

DATUM	VERSIE	FORMAAT
31-07-2026	1.0	A3 [liggend]

TEKENAAR	CONTROLE	VRIJGAVE
JKI	ESC	ESC

PROJECT	Tilburg, Rooseveltplein 16
OMSCHRIJVING	Verkeersmaatregel i.v.m. vrachtwagen op stoep/rijbaan
LOCATIE	Tilburg, Rooseveltplein

P260854.VKM.01

TEKENINGNUMMER

visscher traffic

GOEDGEKEURD

Door R.Ke op 10:29 am, 10/8/26

1/1