



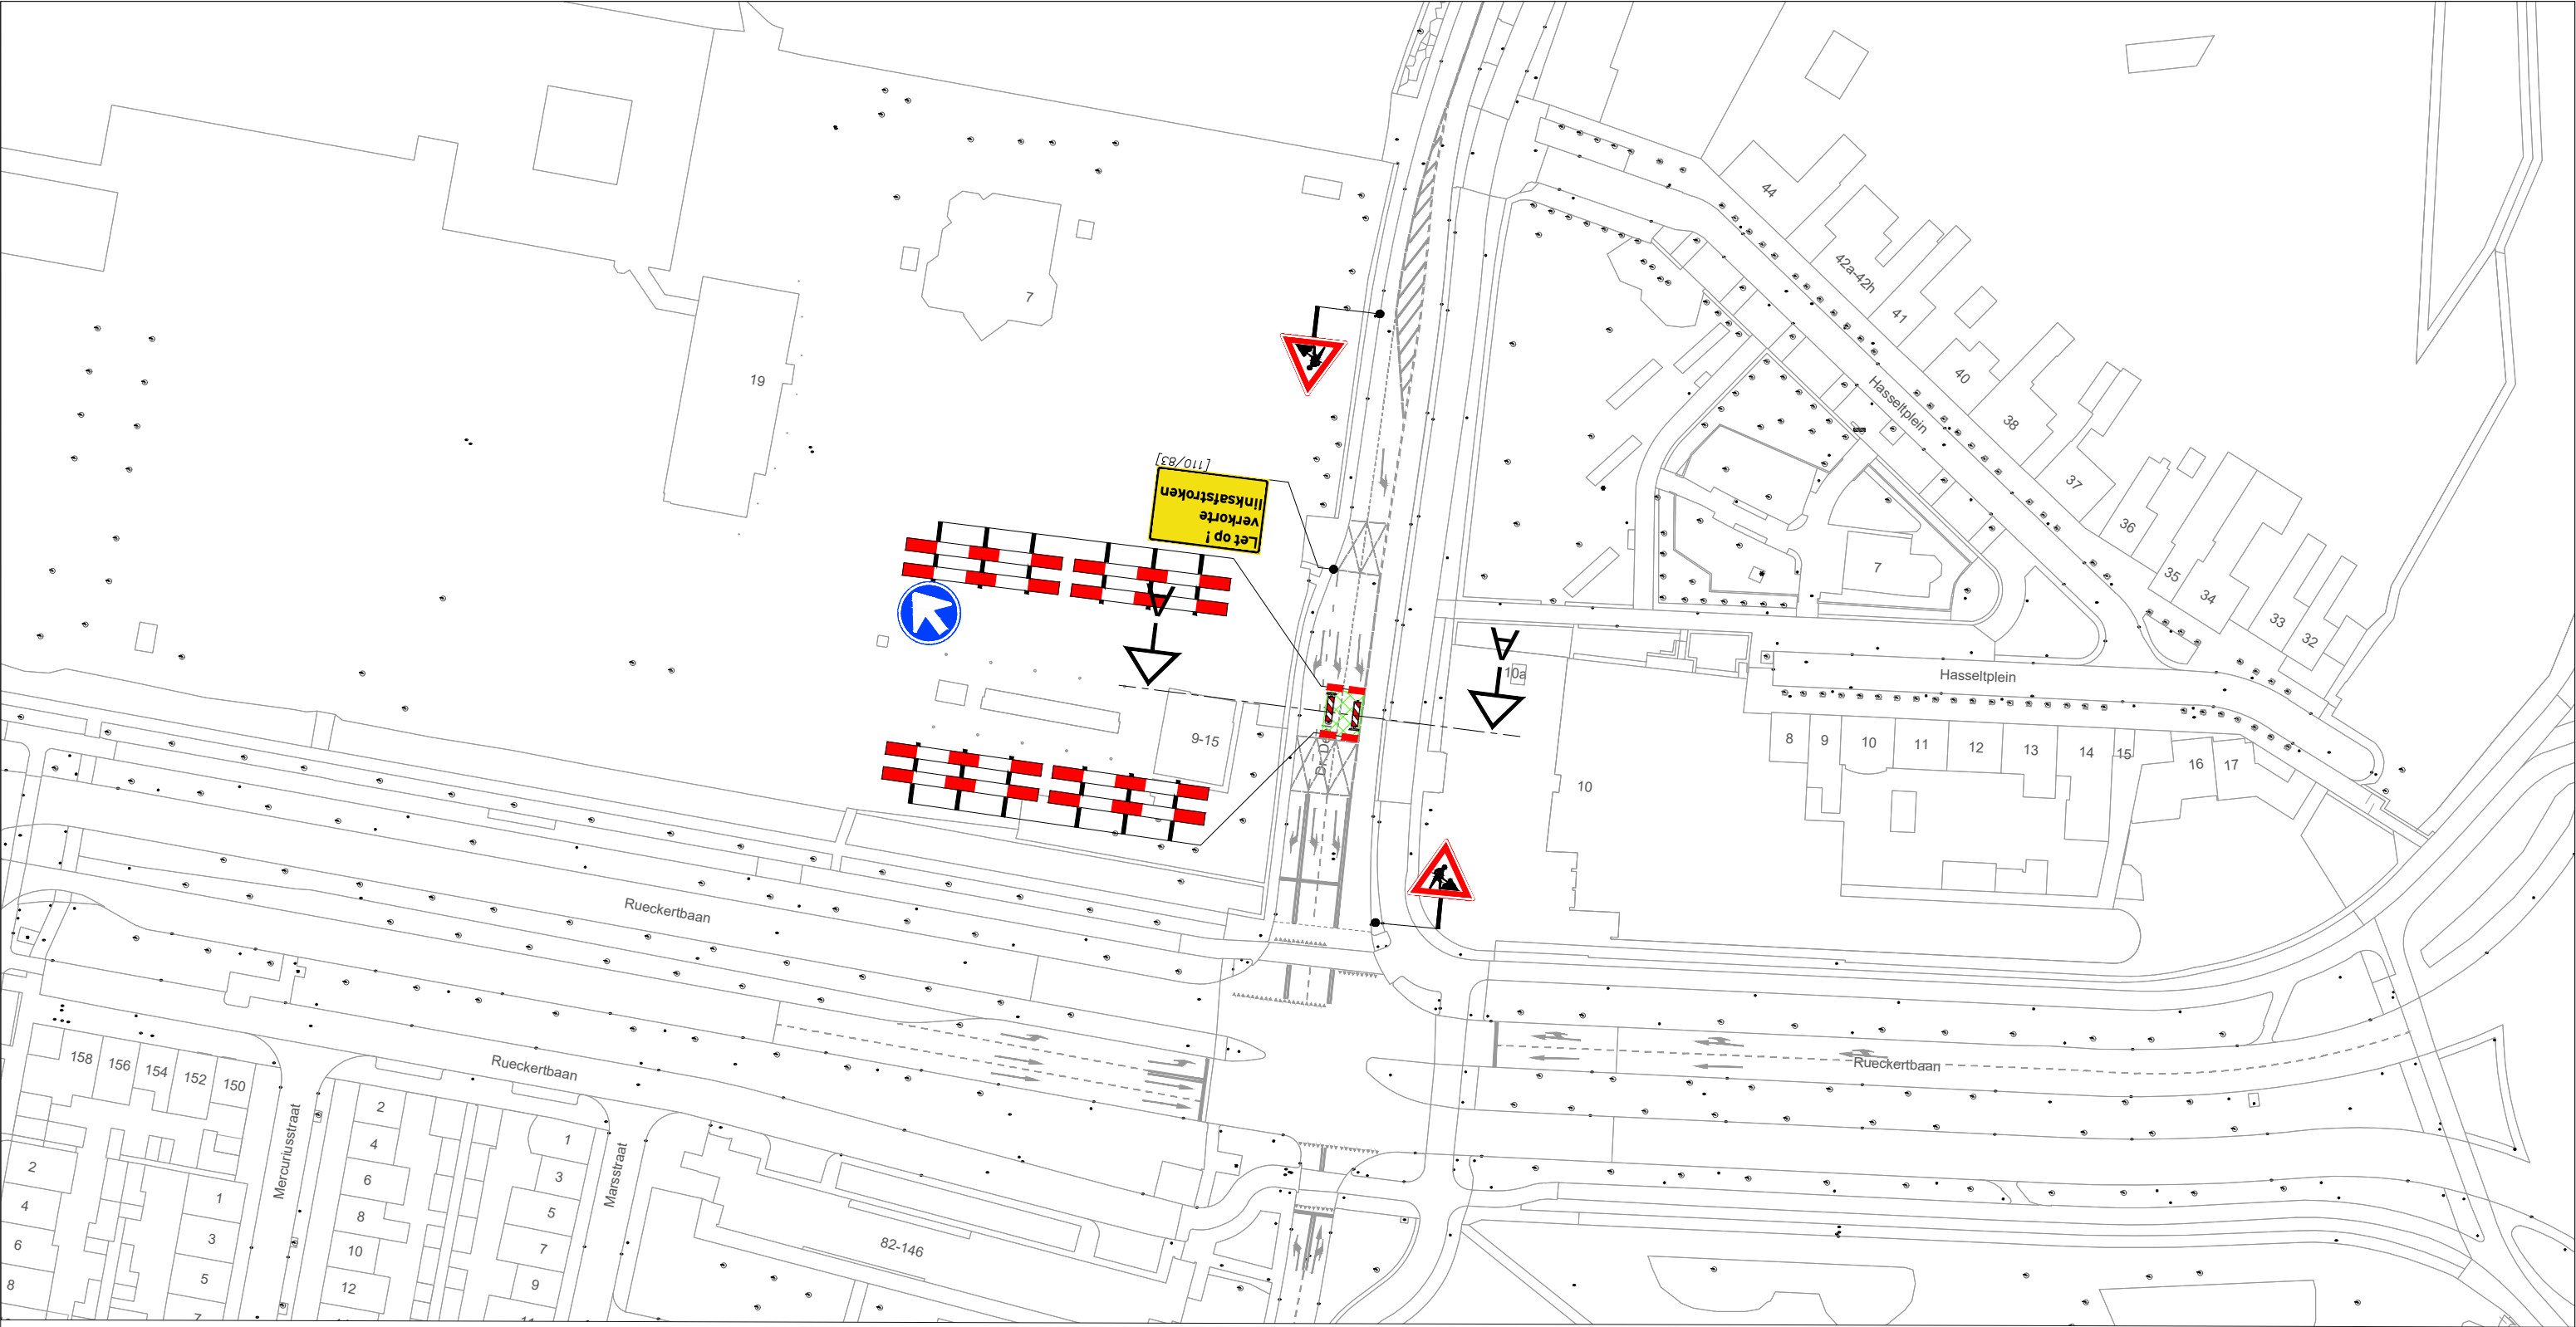

Dwarsprofiel A-A

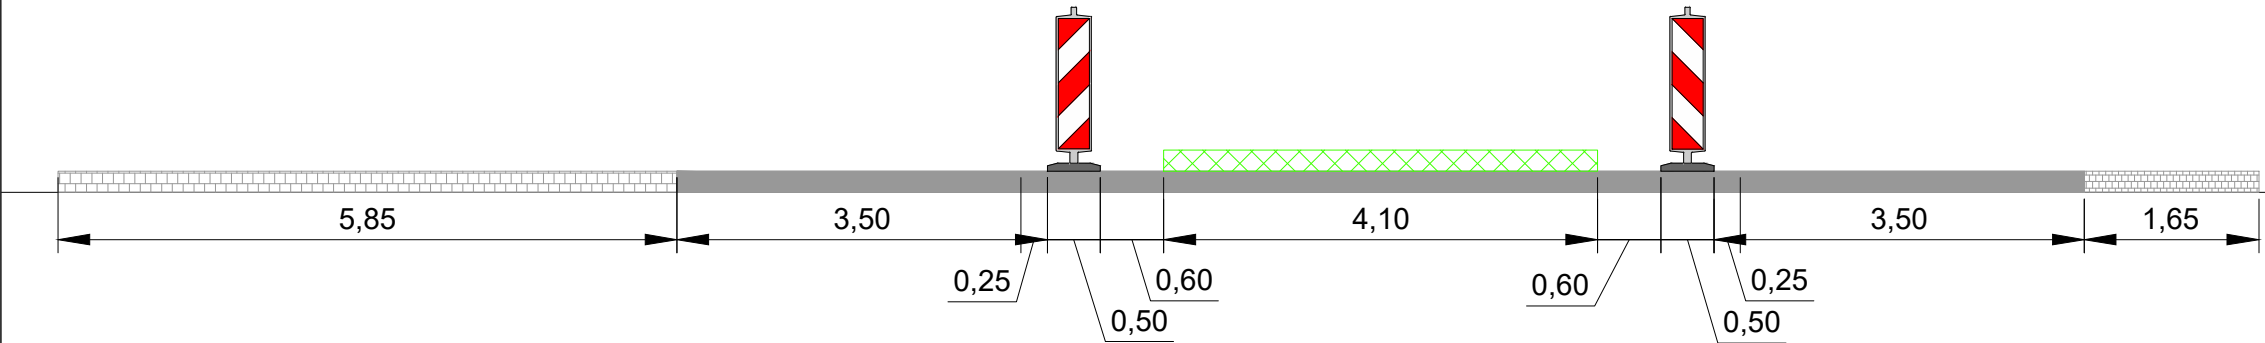

Legenda



werkvak

GOEDGEKEURD

Door R.Ke op 9:41 am, 9/30/26

Oriëntatie



Dr Deelenlaan - Tilburg

Tijdelijke verkeersmaatregelen
Afzetting



tekenaar: TME	25-09-26	vrijgave: JGE	25-09-26
versie: 1.1	blad: 1	van: 1	
schaal: n.v.t.	formaat: A3		
tekeningnr.: 202529190-002			

© Ramudden BV