



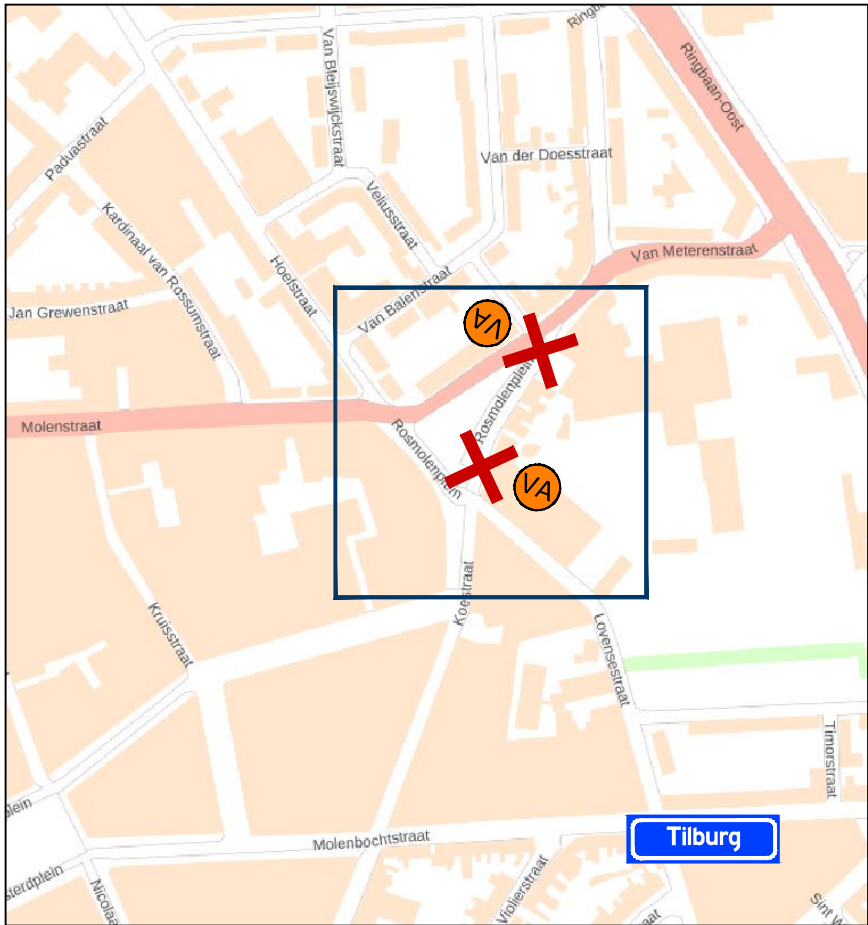

Locatie

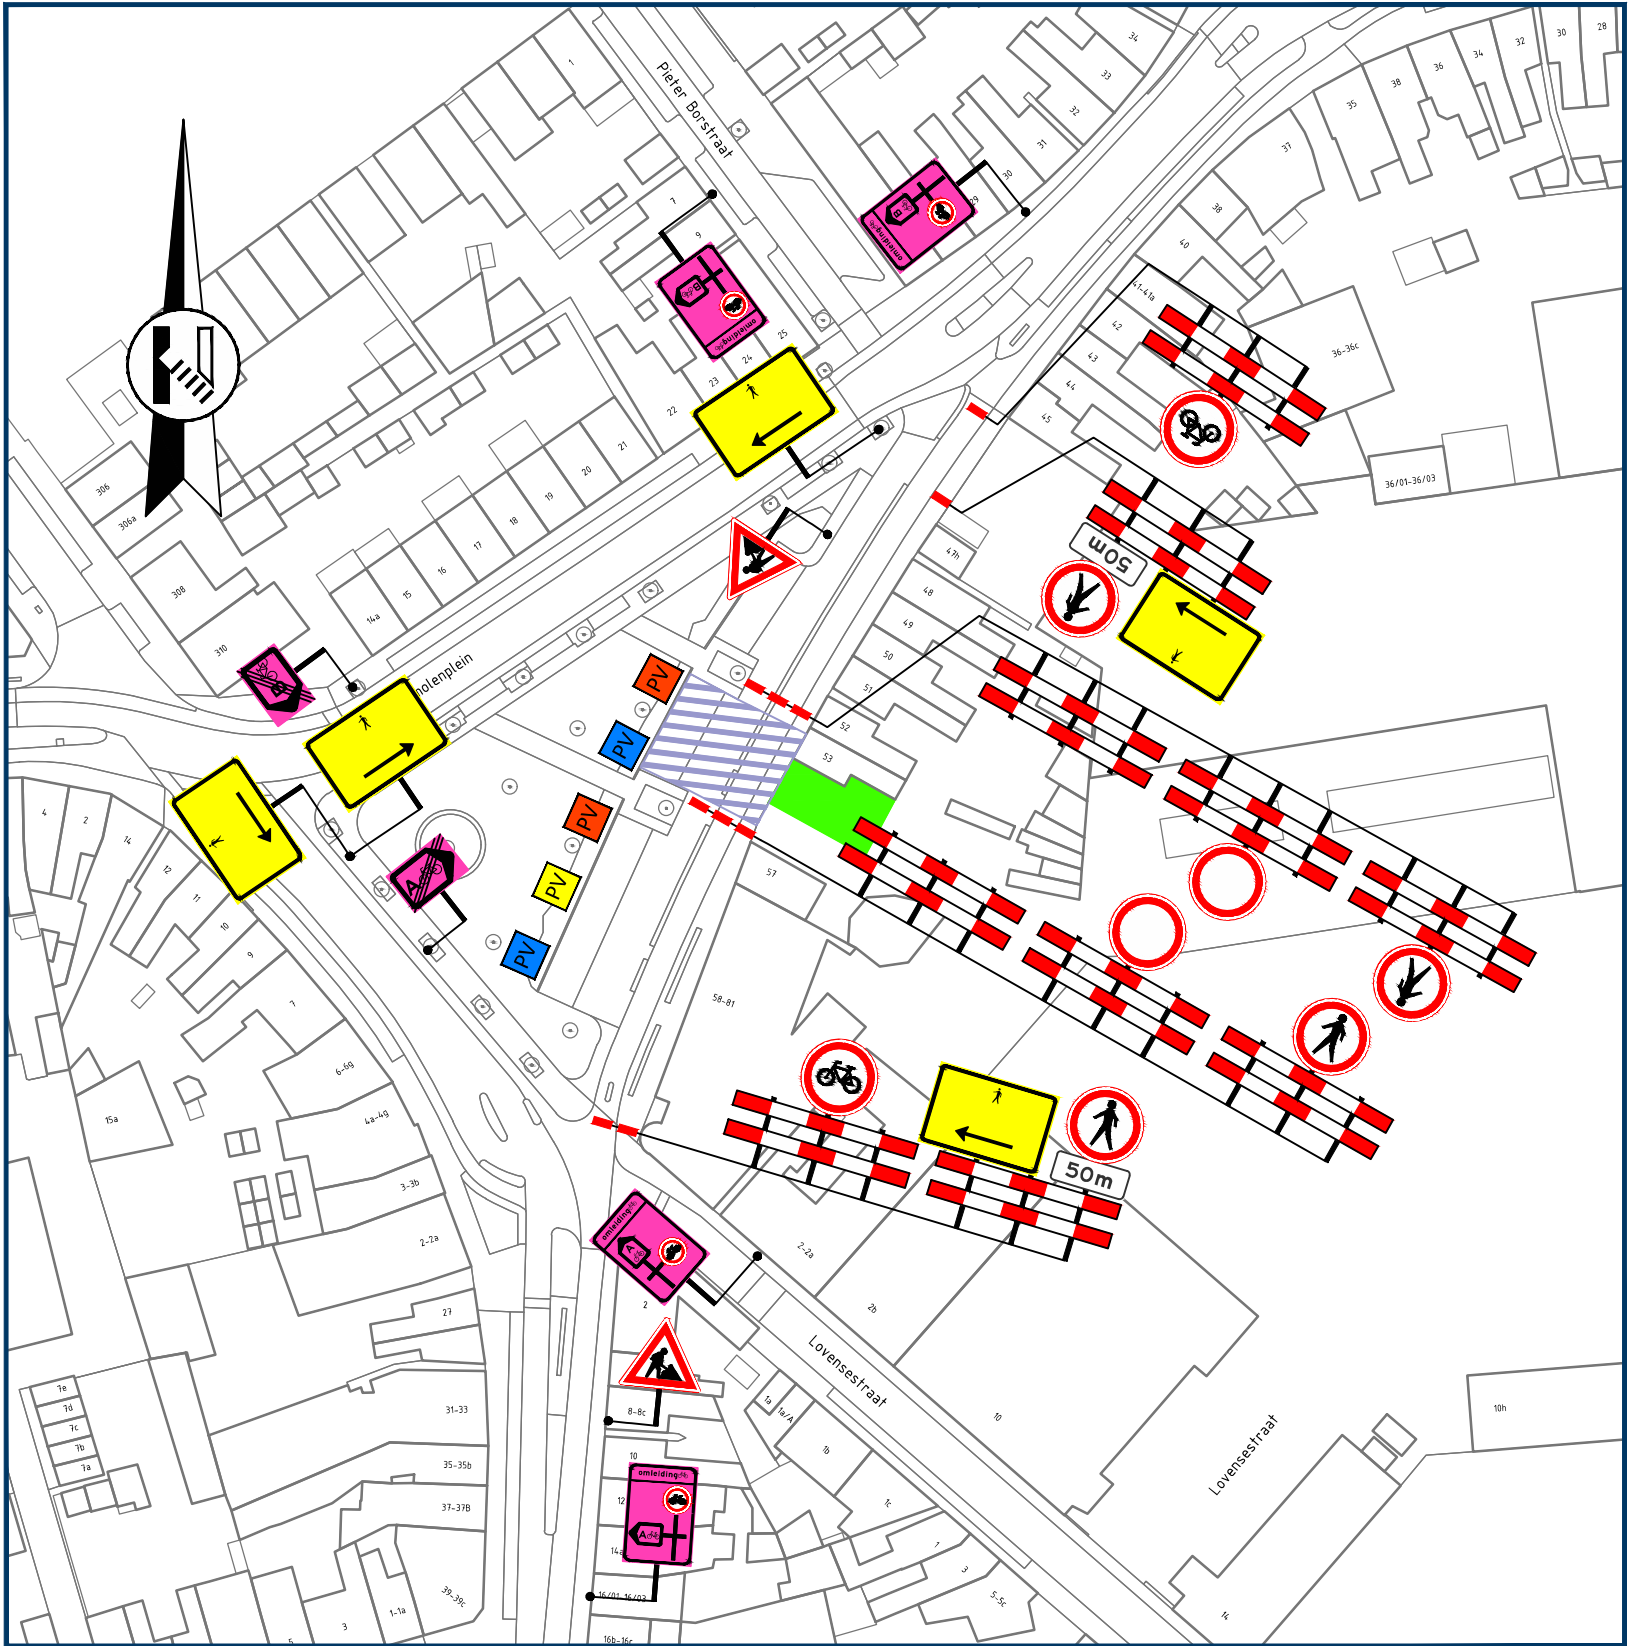

Opmerkingen

- publicatieborden minimaal twee weken voor aanvang werkzaamheden plaatsen
- afplakken/afdraaien conflicterende (RVV) bebording

Legenda

- aan te brengen verkeersmaatregelen
- werkruimte
- werkterrein
- afsluiting/afgesloten wegvak
- letterafmeting tekstbord
- routebord
- plaatsen vooraankondiging

fietspad
dicht
van dd mm. 00h
tot dd mm. 00h
- parkeerverbod plaatsen conform geldende richtlijnen wegbeheerder (80/60)
- parkeerverbod plaatsen conform geldende richtlijnen wegbeheerder
- parkeerverbod plaatsen conform geldende richtlijnen wegbeheerder

vanRens

Rayon Zuid
Vestiging Helvoirt
Molenstraat 27a, Helvoirt
Postbus 4, 5268 ZG Helvoirt
T +31 (0)88 03 30 900
www.vanrensbv.nl
info@vanrensbv.nl
wegmarkering | verkeersmaatregelen
ontwerp & advies | bewegwijzering

in opdracht van:

B-e
Aannemersbedrijf

project: Werzaamheden aan woningen
Locatie: Rosmolenplein 54-55a | te Tilburg
onderwerp: Tijdelijke verkeersmaatregelen
afzetting & omleiding

GOEDGEKEURD
Door R.Ke op 10:22 am, 10/8/26

getekend: N. de Jong	datum: 02-10-2026	schaal: 1:1.000
controle: L. van de Laar	datum: 02-10-2026	formaat: A2
vrijgave: B. van Baren	datum: 02-10-2026	versie: 2

tekeningnummer: 08471-T-VKM-001