

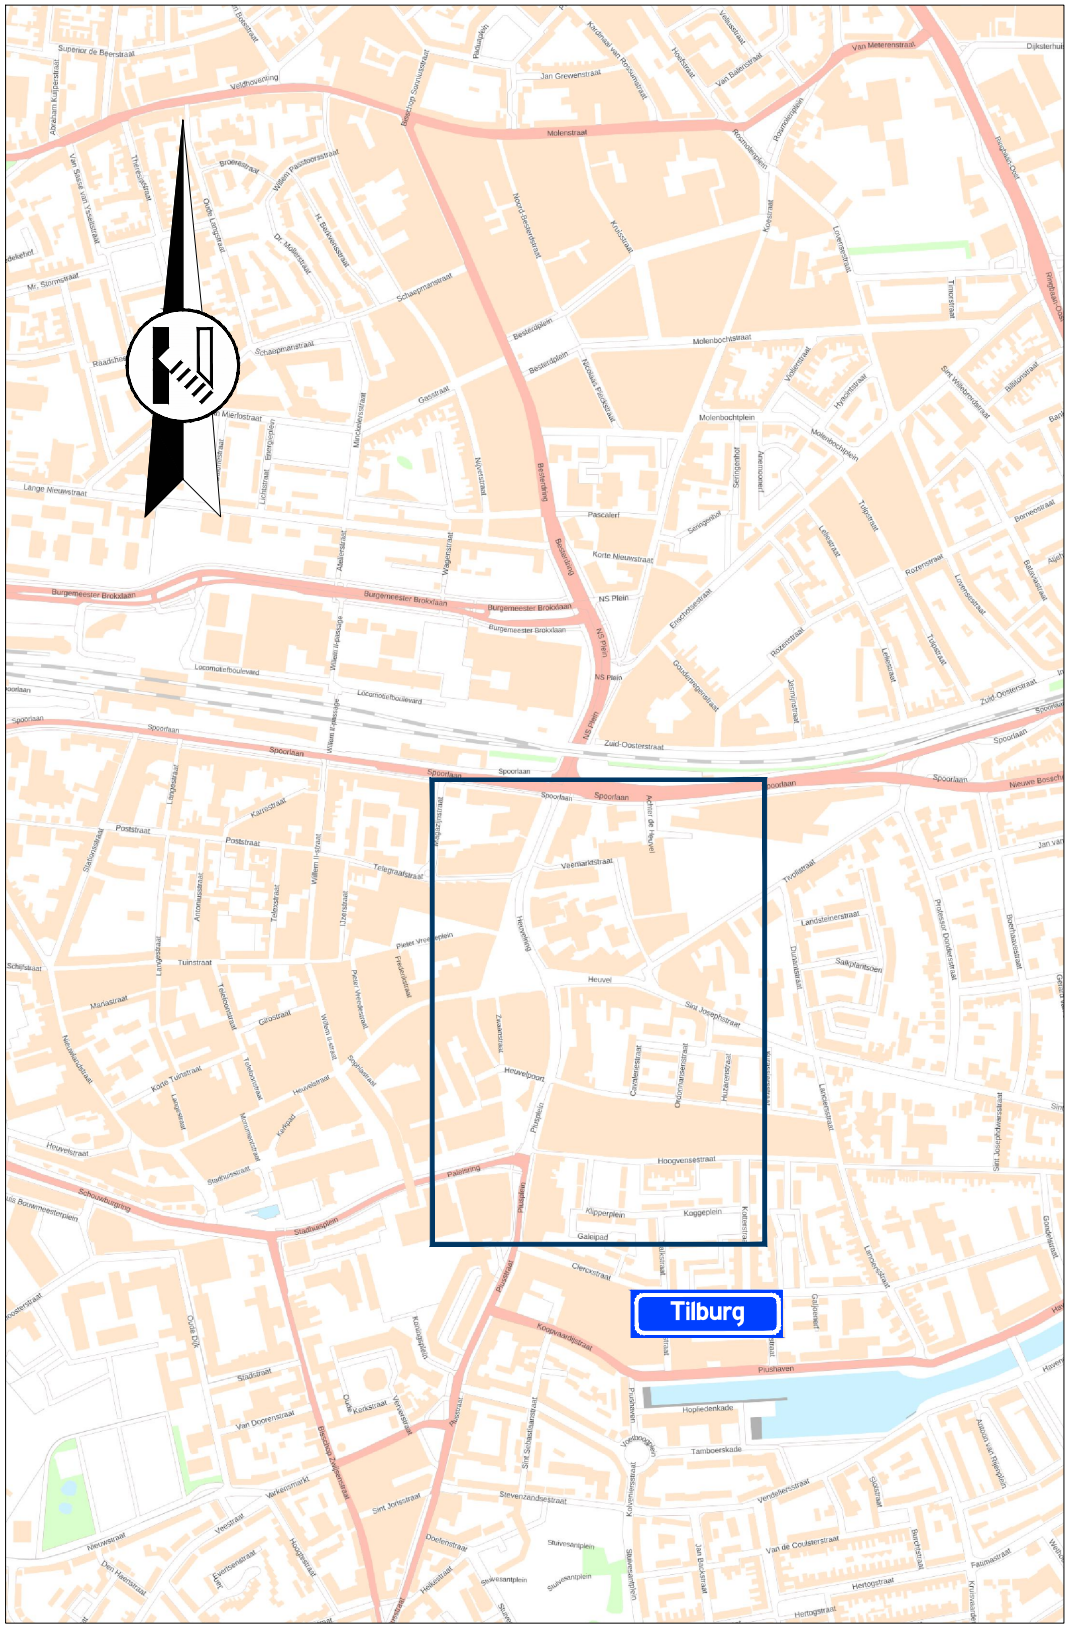


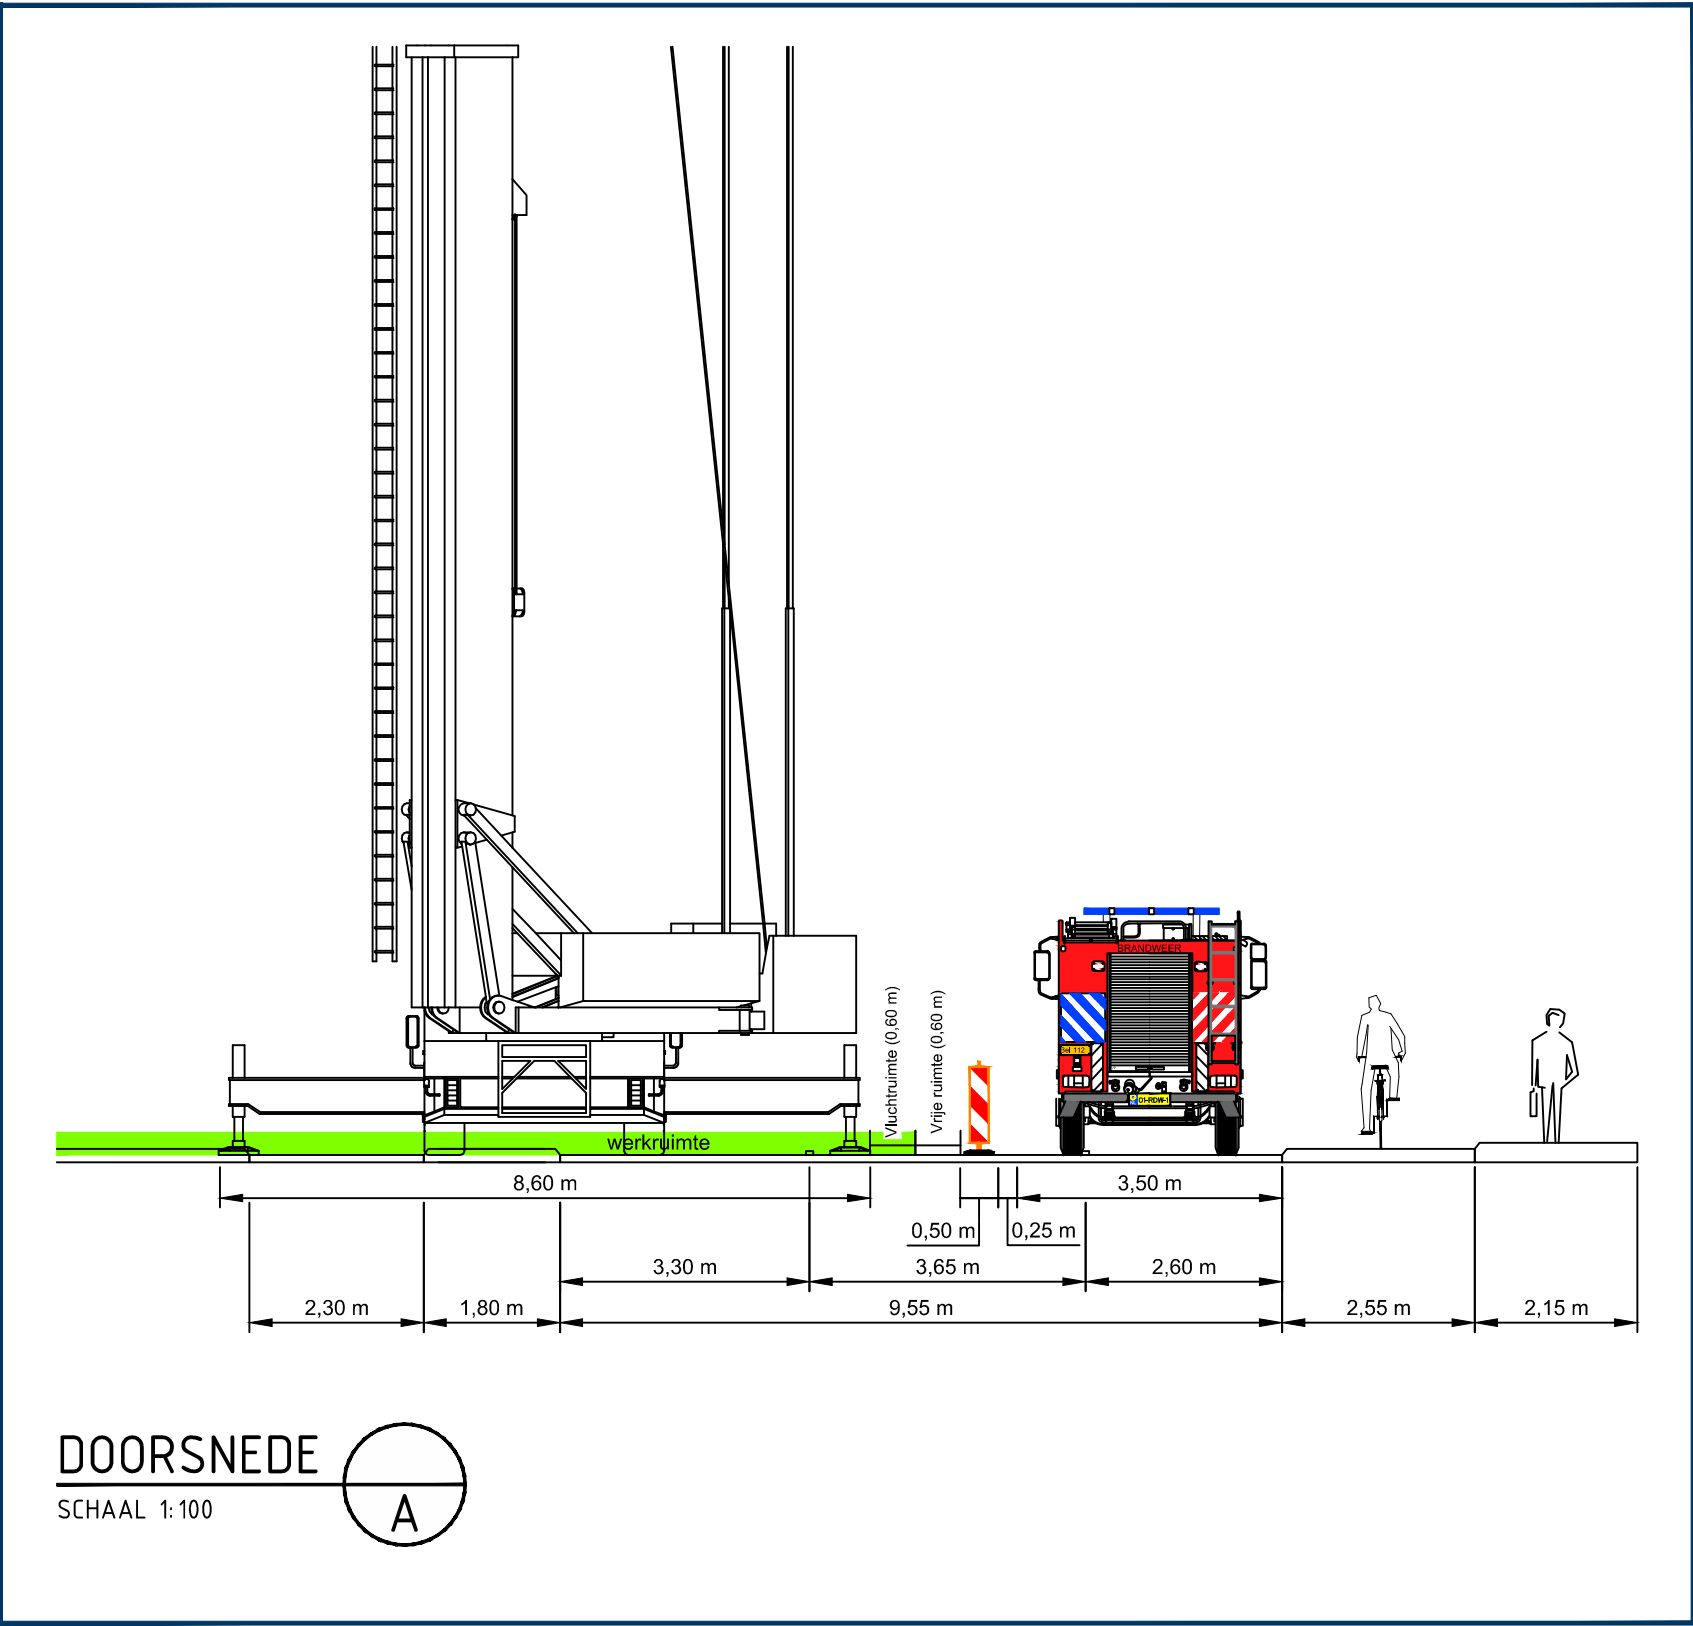

Locatie

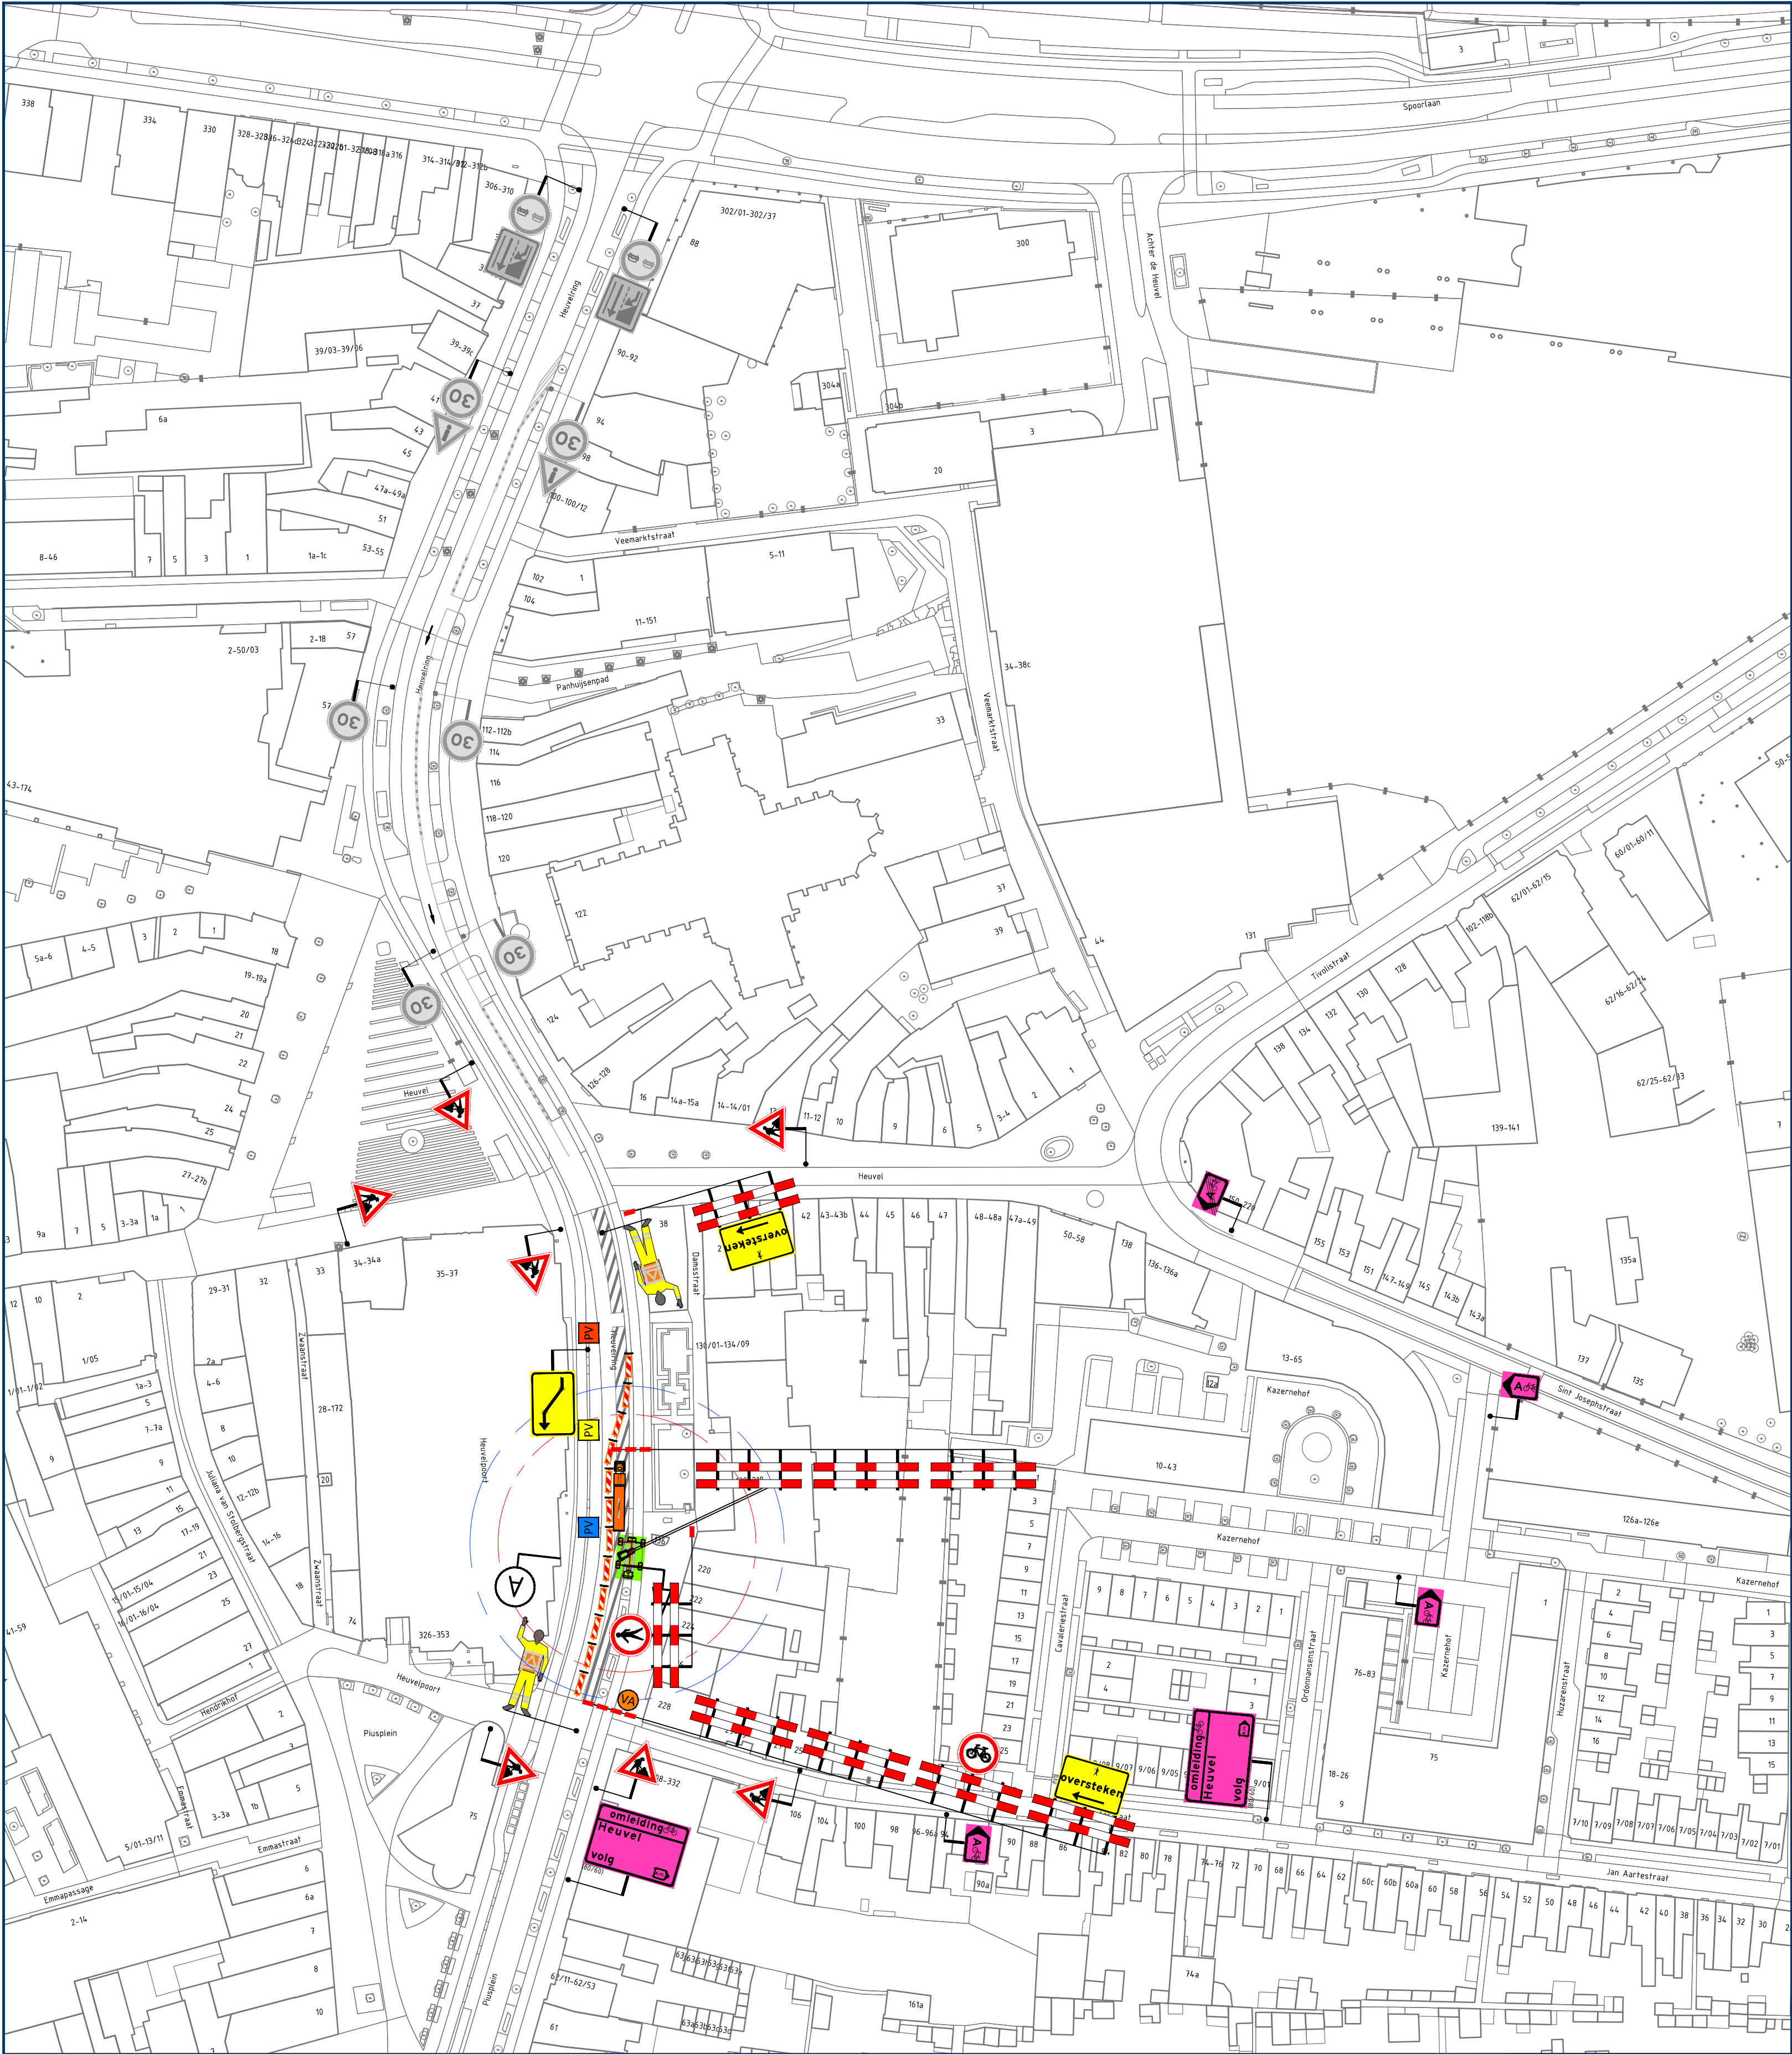

Opmerkingen

- publicatieborden minimaal twee weken voor aanvang werkzaamheden plaatsen
- afplakken/afdraaien conflicterende (RVV) bebording

Legenda

- aan te brengen verkeersmaatregelen
- werkruimte
- letterafmeting tekstbord
- routebord
- toepassen verkeersregelaars
- reeds aanwezige verkeersmaatregelen
- parkeerverbod plaatsen conform geldende richtlijnen wegbeheerder
- parkeerverbod plaatsen conform geldende richtlijnen wegbeheerder
- parkeerverbod plaatsen conform geldende richtlijnen wegbeheerder
- plaatsen vooraankondiging
- fietspad dicht van dd mm. OOH tot dd mm. OOH (80/60)

vanRens

Rayon Zuid
Vestiging Helvoirt
Molenstraat 27a, Helvoirt
Postbus 4, 5208 GC Helvoirt
T +31 (0)88 03 30 900
www.vanrensbv.nl
info@vanrensbv.nl

wegmarkering | verkeersmaatregelen
ontwerp & advies | bewegwijzering

in opdracht van:



project: **Hijswerkzaamheden**
Locatie: **Heuveling | te Tilburg**
onderwerp: **Tijdelijke verkeersmaatregelen**
afzetting & omleiding

getekend: M. Kwaks	datum: 07-10-2026	schaal: 1:1.000
controle: N. de Jong	datum: 07-10-2026	formaat: A1
vrijgave: B. van Baren	datum: 07-10-2026	versie: 2

tekeningnummer: 08417-T-VKM-001