




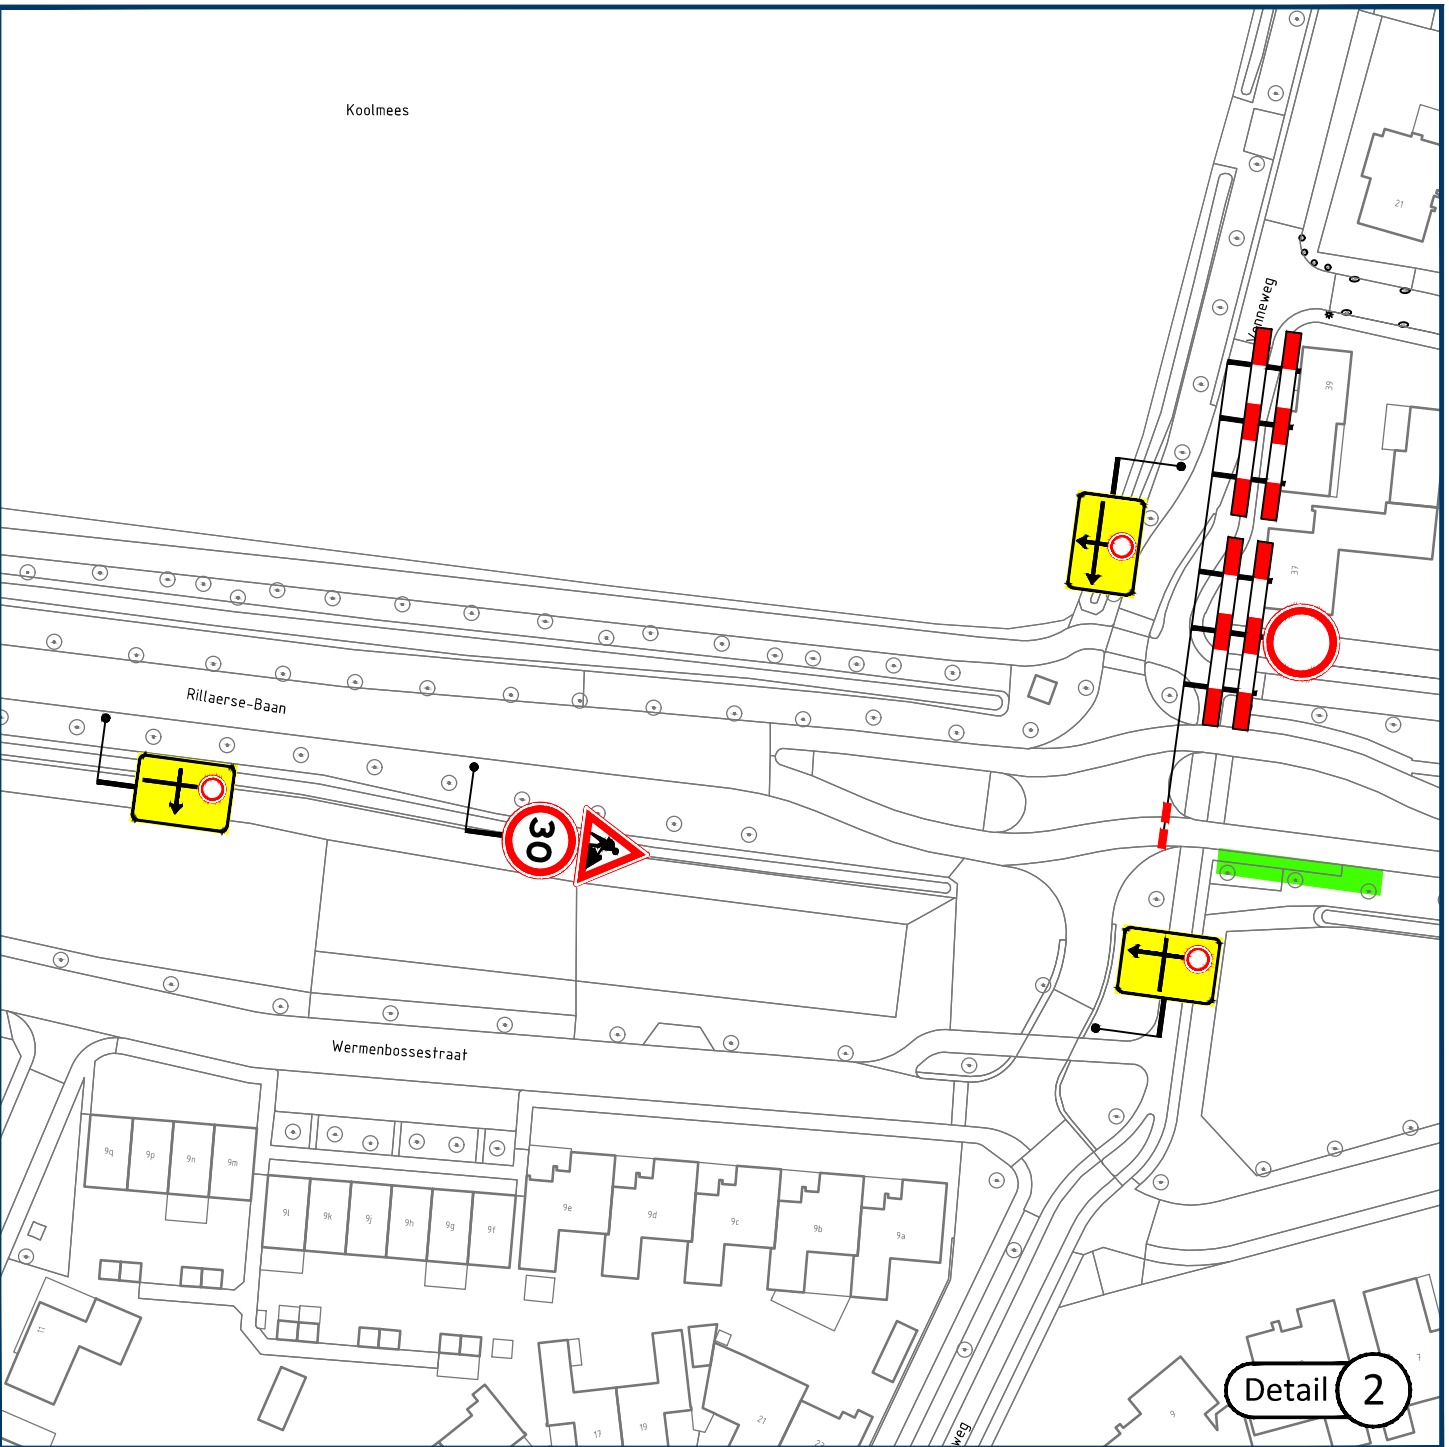

Advies veiligheidsvoorzieningen

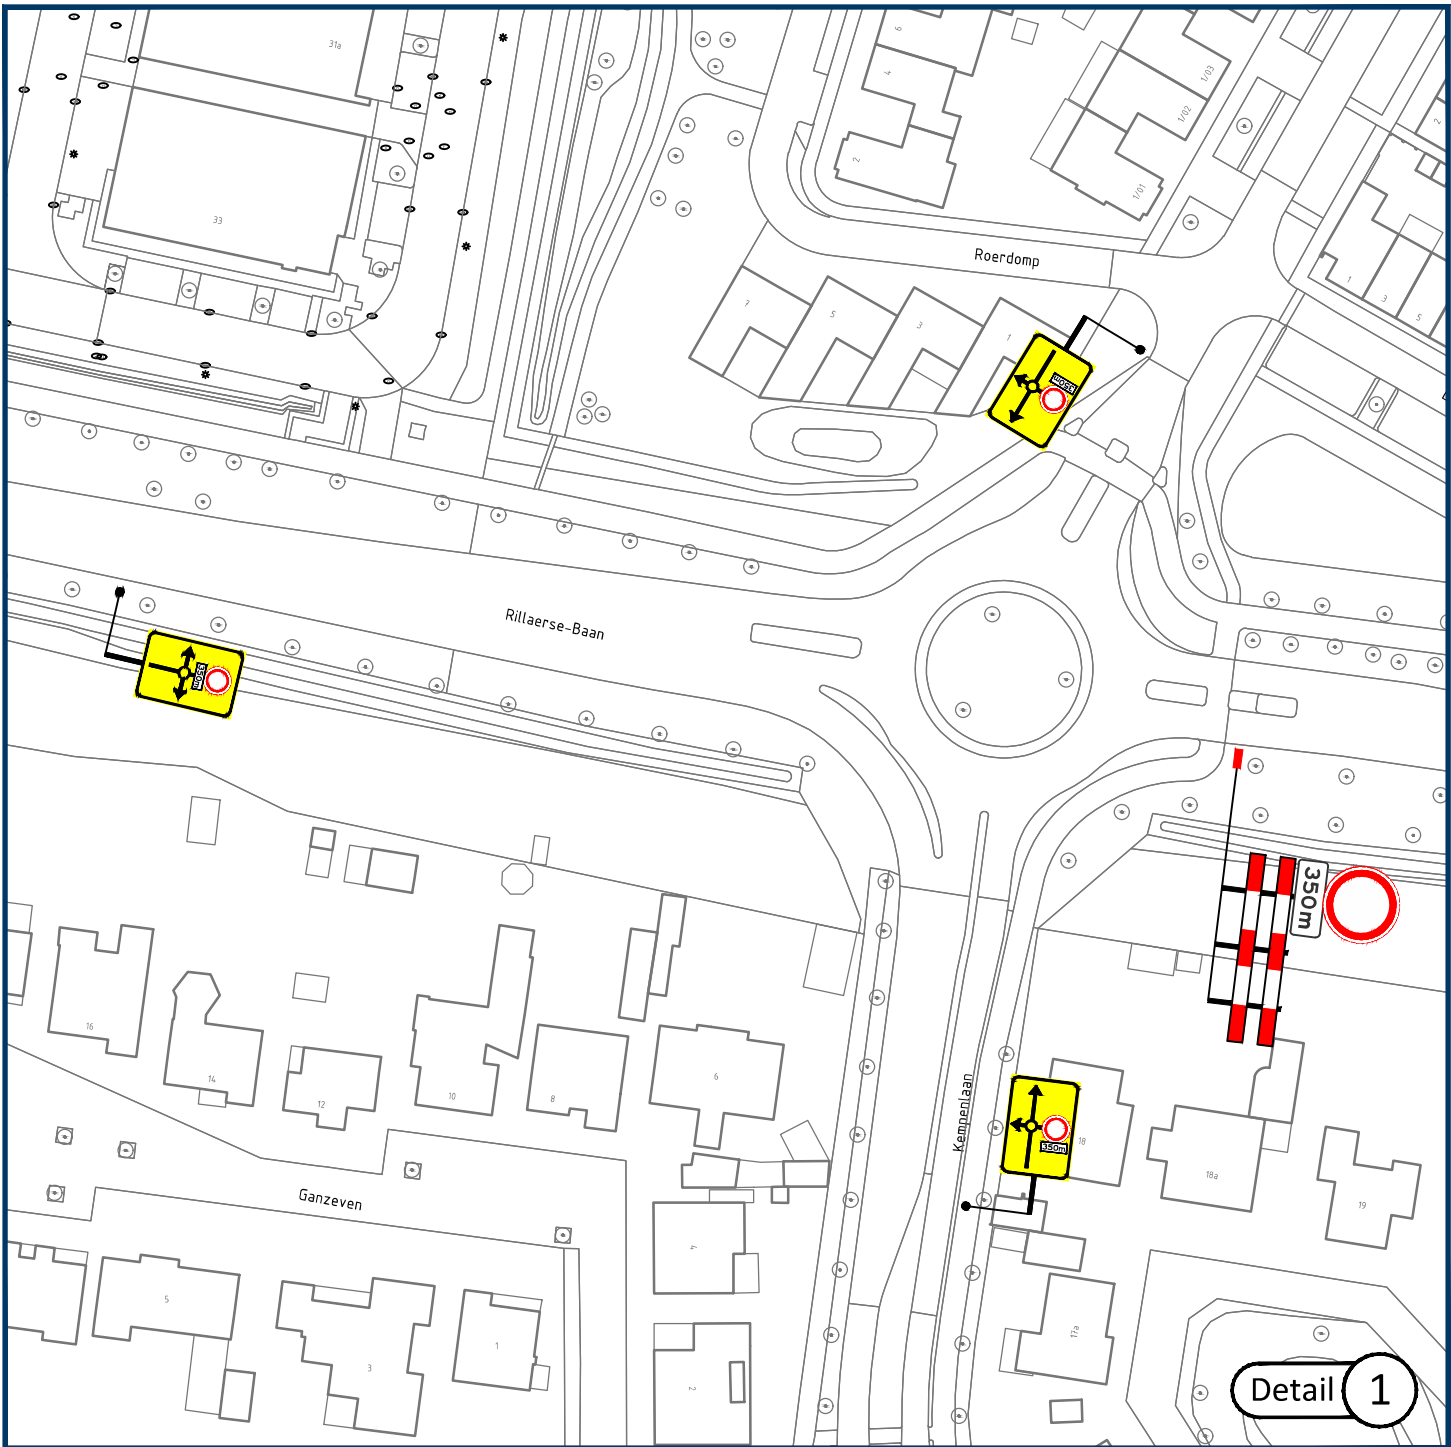

Locatie

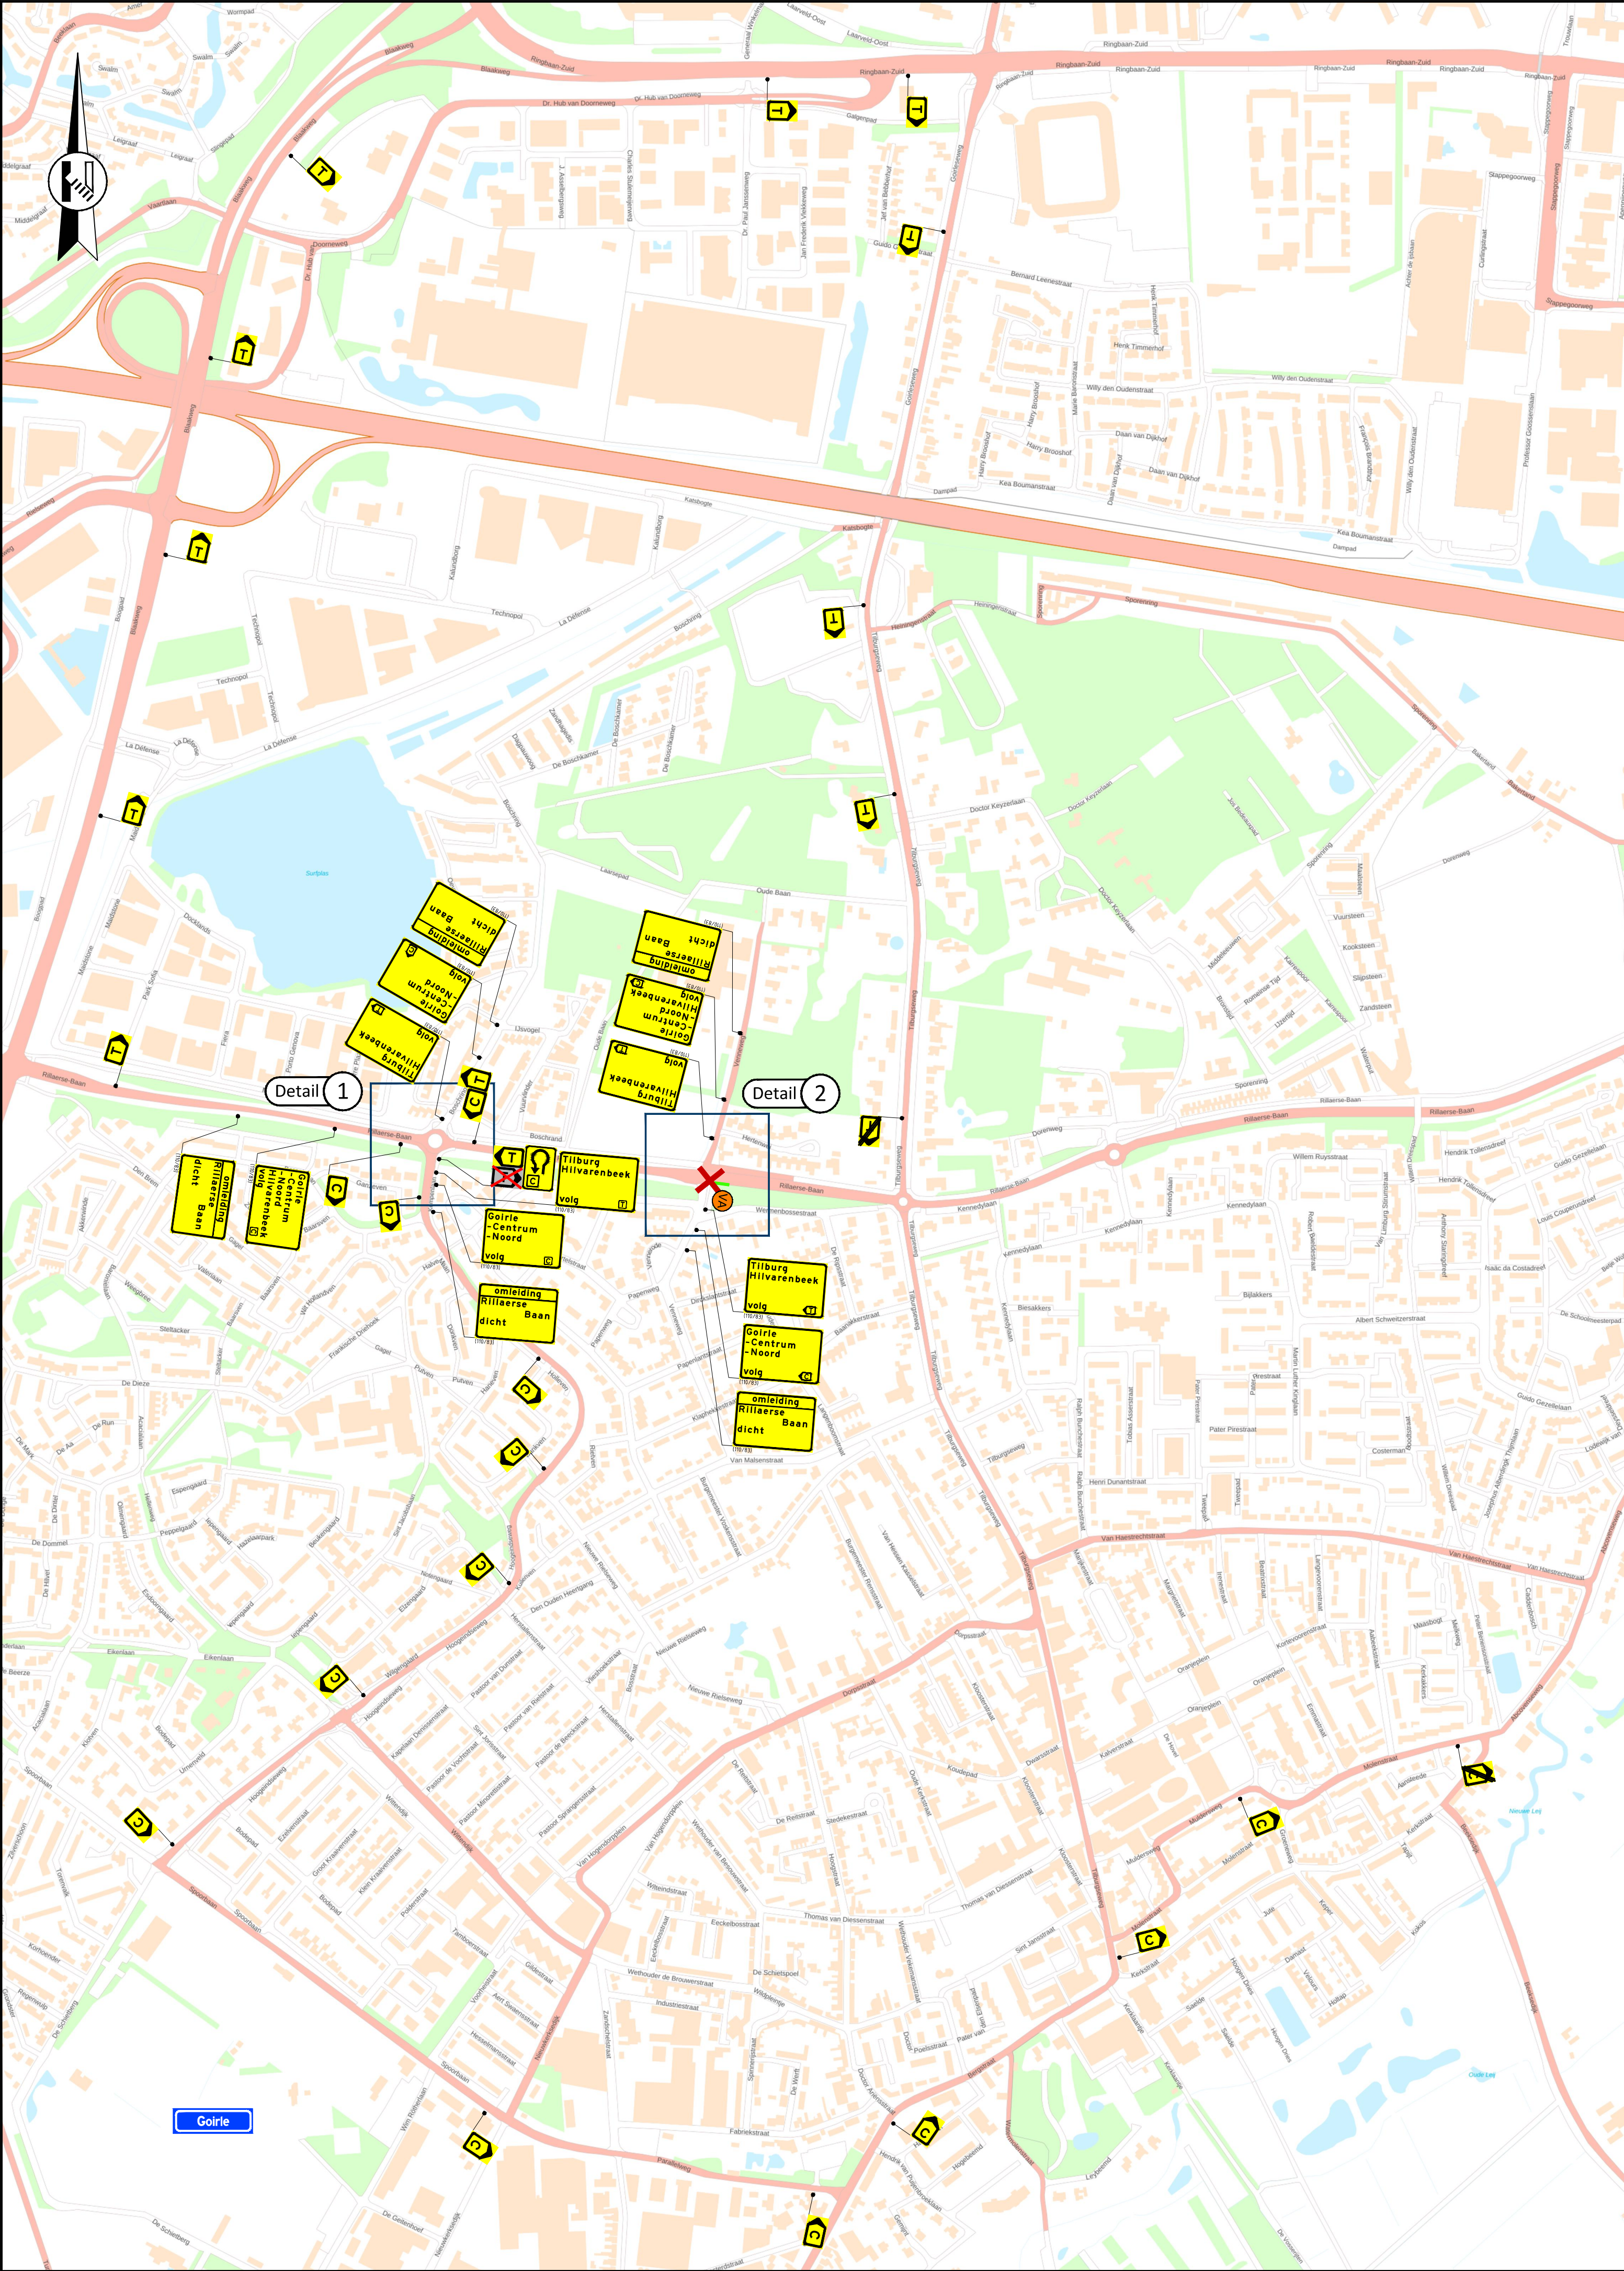

Opmerkingen

- publicatieborden minimaal twee weken voor aanvang werkzaamheden plaatsen
- afplakken/afdraaien conflicterende (RVV) bebording

Legenda



aan te brengen verkeersmaatregelen



werkruimte



afsluiting/afgesloten wegvak



letterafmeting tekstbord



routebord



plaatsen vooraankondiging



verwijderen/afdraaien aanwezige verkeersmaatregel

Rillaerse Baan
dicht
van dd mm. OOH
tot dd mm. OOH
(11/083)



Rayon Zuid
Vestiging Helvoirt
Molenstraat 27a, Helvoirt
Postbus 4, 5208 GC Helvoirt
T +31 (0)88 03 30 900
www.vanrensbv.nl
info@vanrensbv.nl
wegmarkering | verkeersmaatregelen
ontwerp & advies | bewegwijpering

in opdracht van:



project: Aanpassen bushalte
Locatie: Rillaerse Baan | te Goirle
onderwerp: Tijdelijke verkeersmaatregelen
afzetting & omleiding | locatie J2

getekend: N. de Jong	datum: 25-09-2026	schaal: 1:1.000
controle: L. van de Laar	datum: 25-09-2026	formaat: A1
vrijgave: B. van Baren	datum: 25-09-2026	versie: 1

tekeningnummer: 08802-T-VKM-008

GOEDGEKEURD

Door R.Ke op 7:48 am, 10/13/26