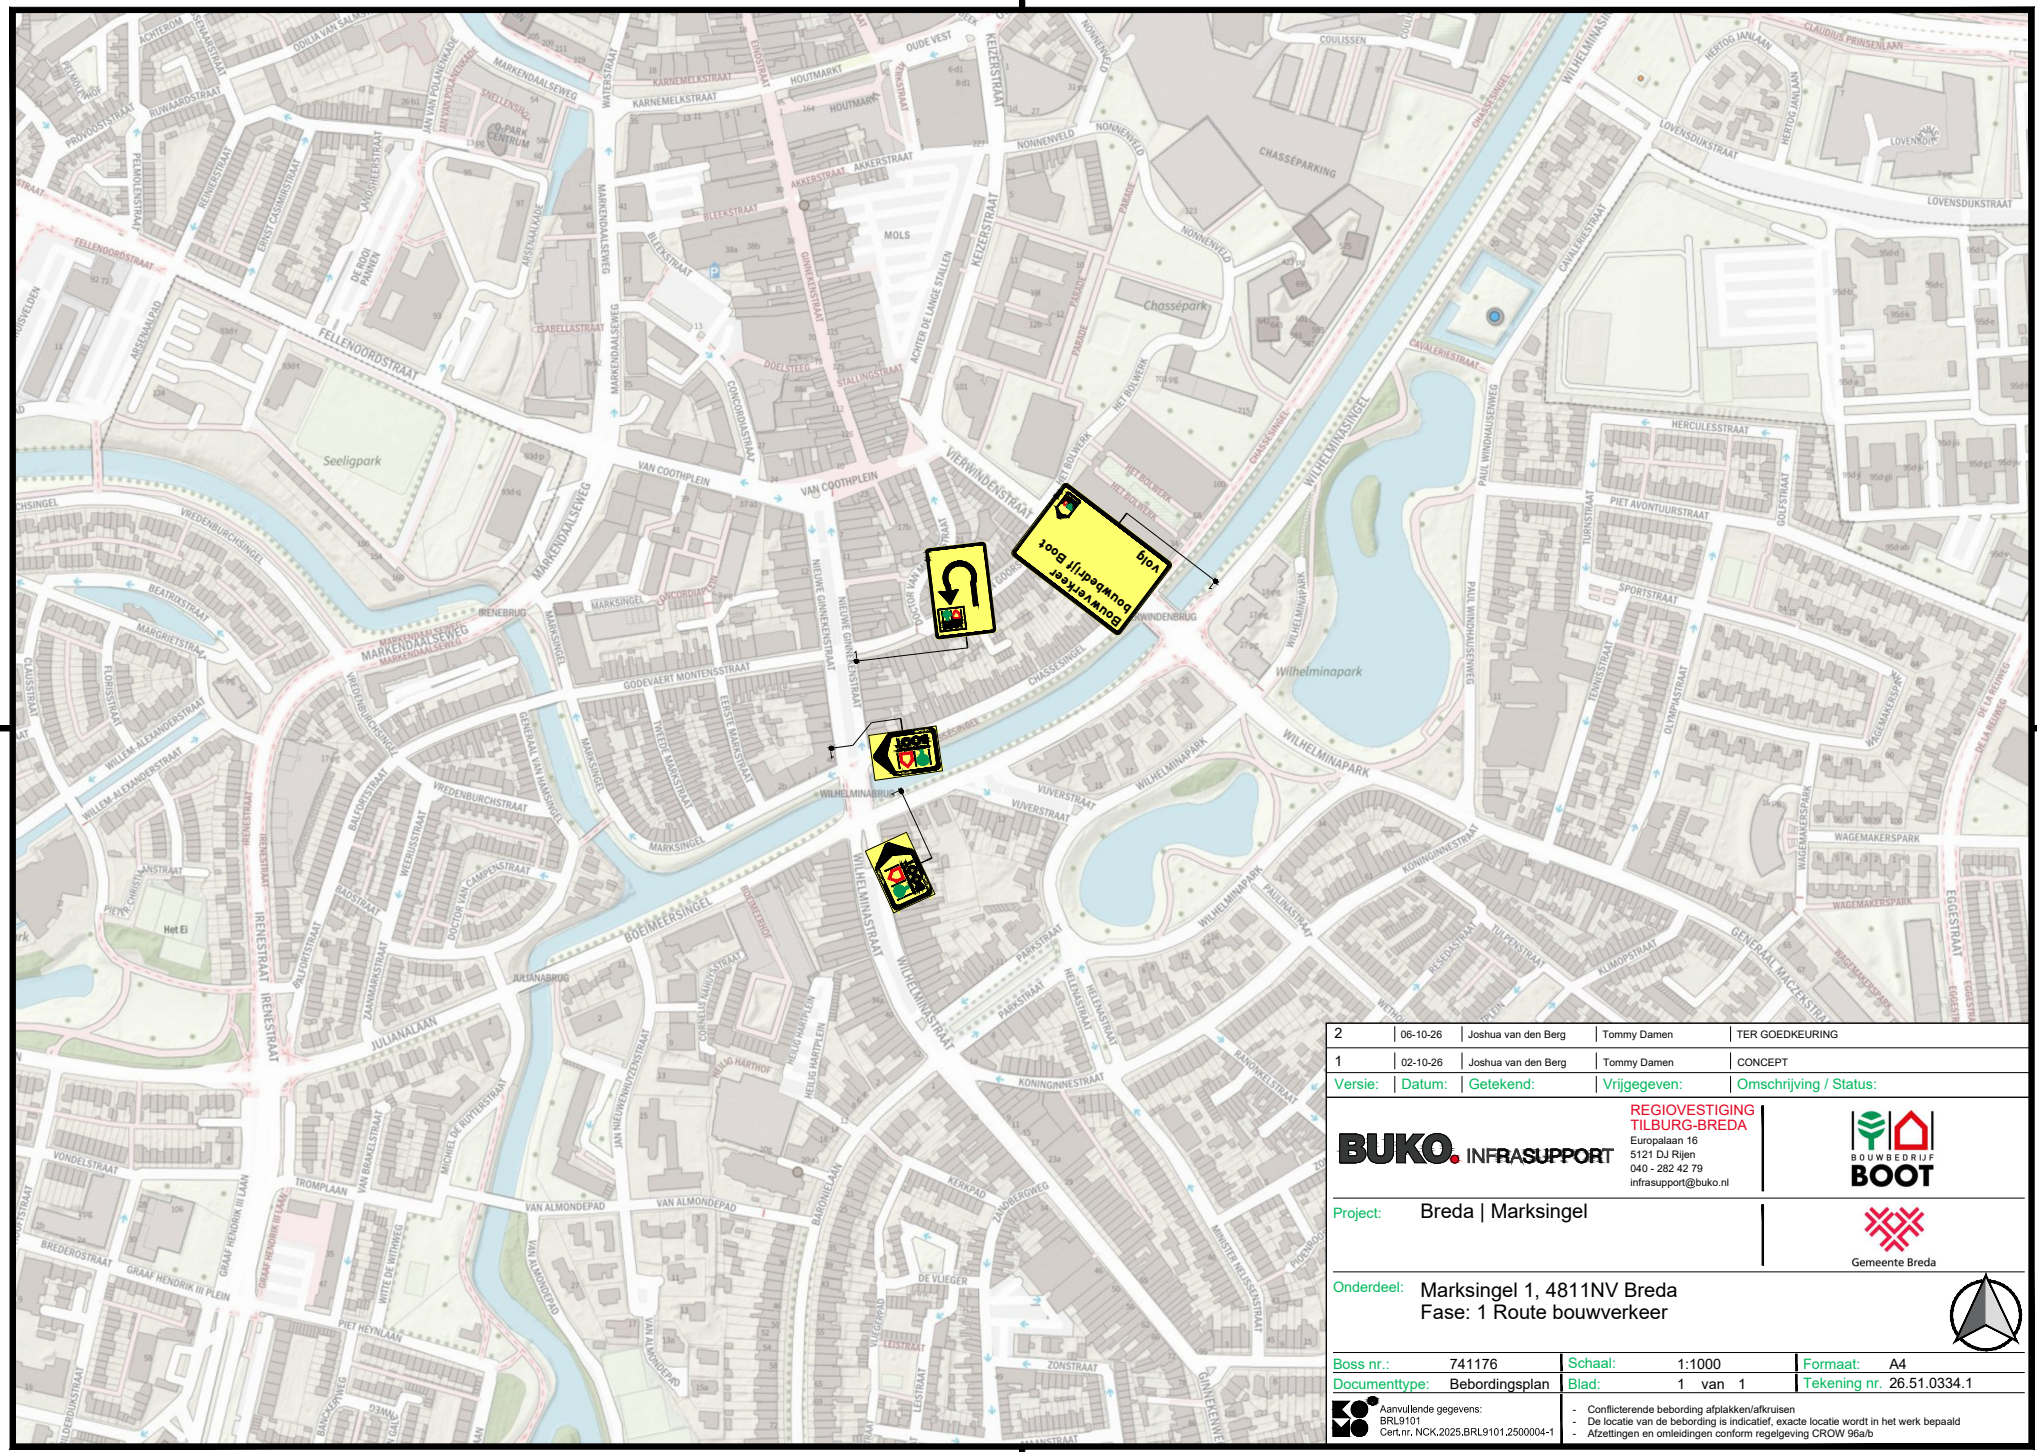


Versie:	Datum:	Getekend:	Vrijgegeven:	Omschrijving / Status:
2	06-10-26	Joshua van den Berg	Tommy Damen	TER GOEDKEURING
1	02-10-26	Joshua van den Berg	Tommy Damen	CONCEPT

BUKO. INFRASUPPORT
REGIOVESTIGING TILBURG-BREDA
Europalaan 16
5121 DJ Rijen
040 - 282 42 79
infrasupport@buko.nl

BOUWBEDRIJF BOOT

Project: Breda | Marksingel

Gemeente Breda

Onderdeel: Marksingel 1, 4811NV Breda
Fase: 1 Route bouwverkeer

Boss nr.:	741176	Schaal:	1:1000	Formaat:	A4
Documenttype:	Bebordingsplan	Blad:	1 van 1	Tekening nr.	26.51.0334.1

Aanvullende gegevens:
BRL9101
Cert.nr. NCK.2025.BRL9101.2500004-1

- Conflicterende bebording afplakken/afkruisen
- De locatie van de bebording is indicatief, exacte locatie wordt in het werk bepaald
- Afzettingen en omleidingen conform regelgeving CROW 96a/b

H:\7. Verkeersplannen - Tekenaars\Joshua\01. Projecten\2026\26.51.0301 tm 26.51.0350\26.51.0334 Marktsingel Breda\26.51.0334.1 741176 1 Route bouwverkeer Marksingel Breda v2.dwg