




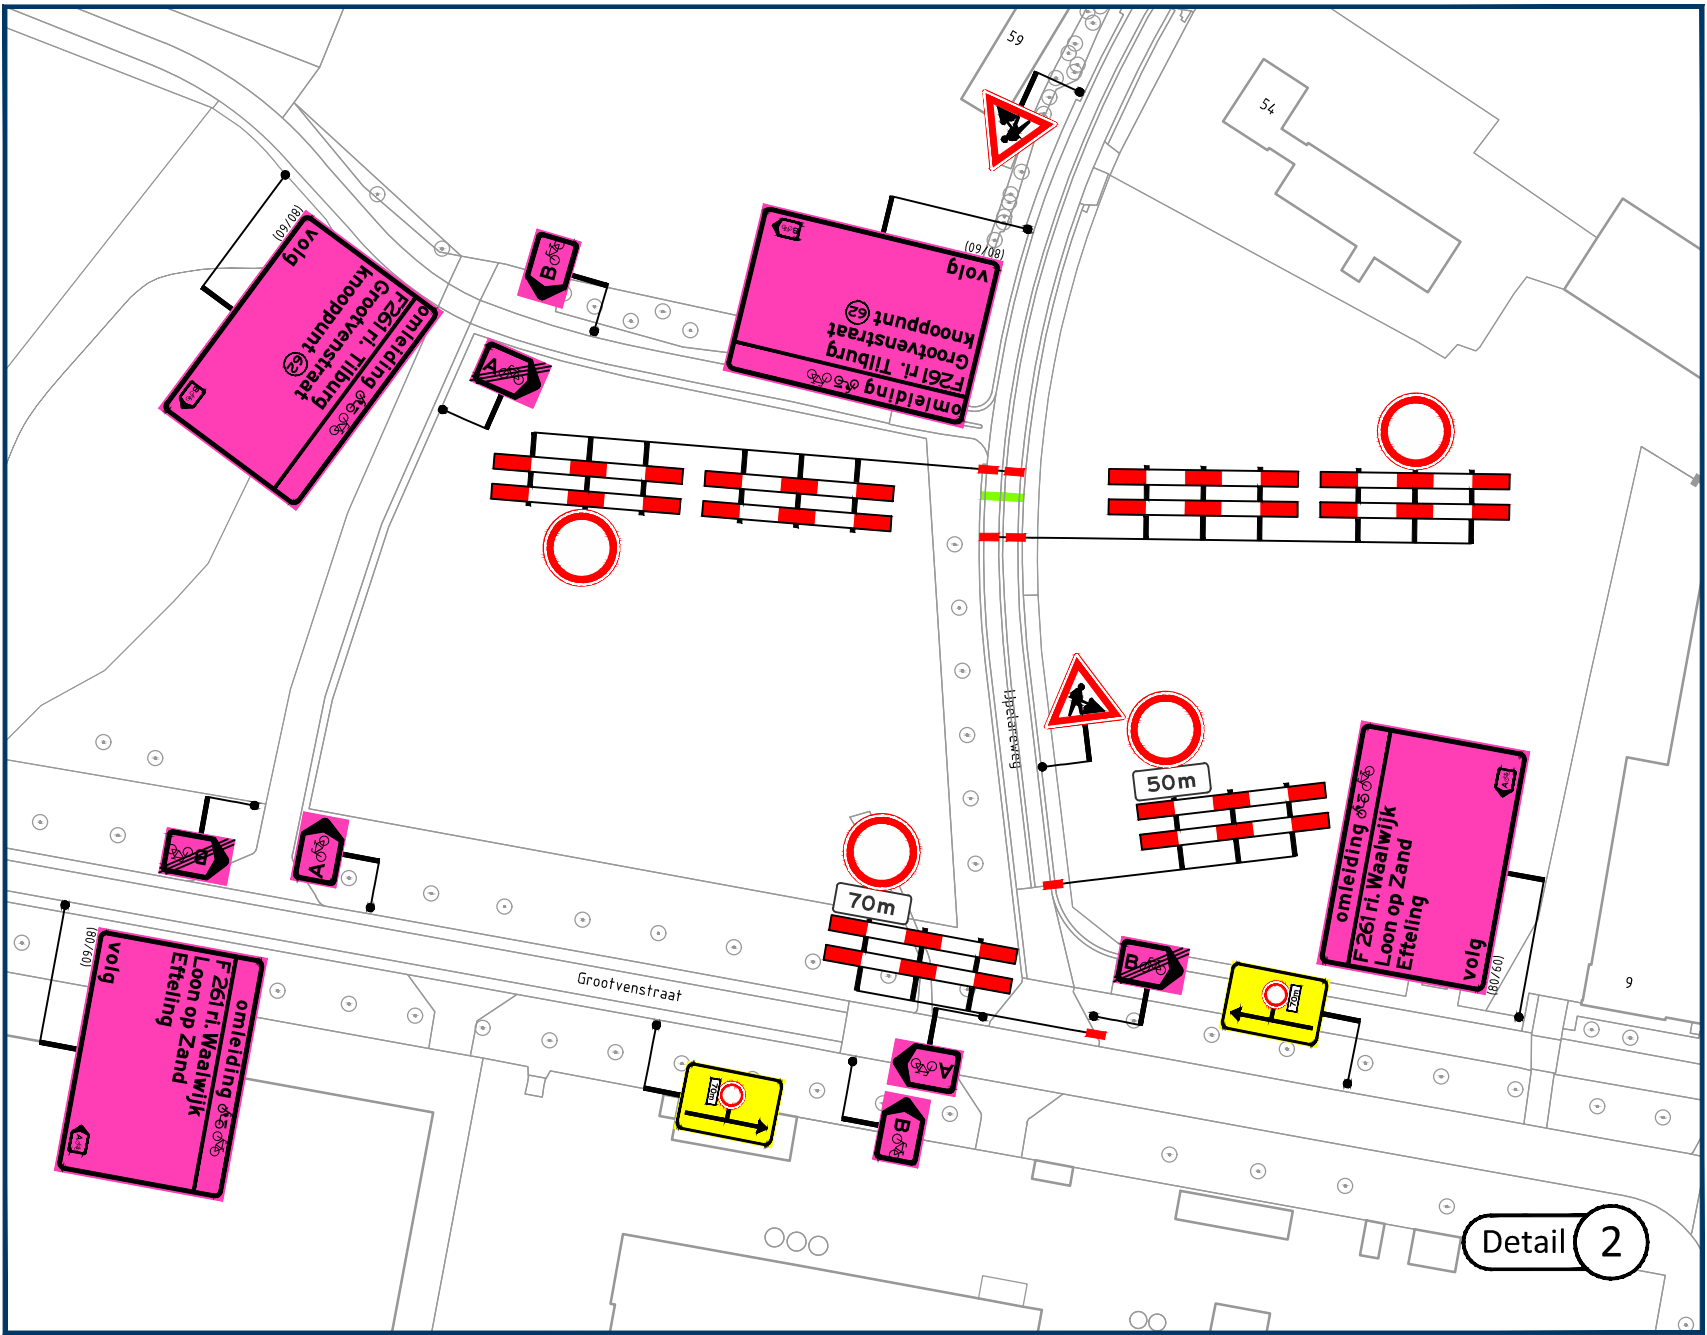

Let op! Botsplichtige weg(en)

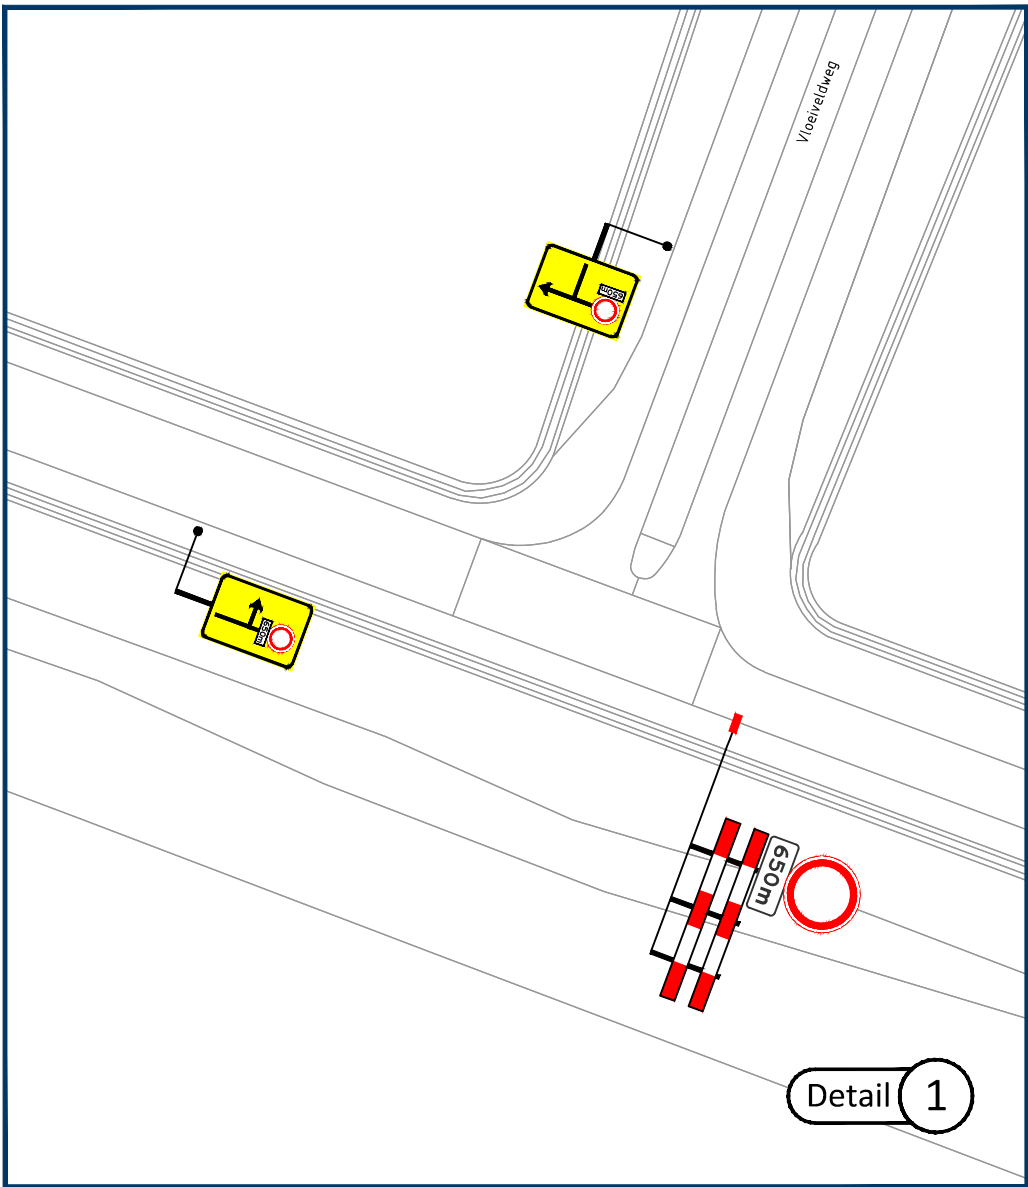

Locatie

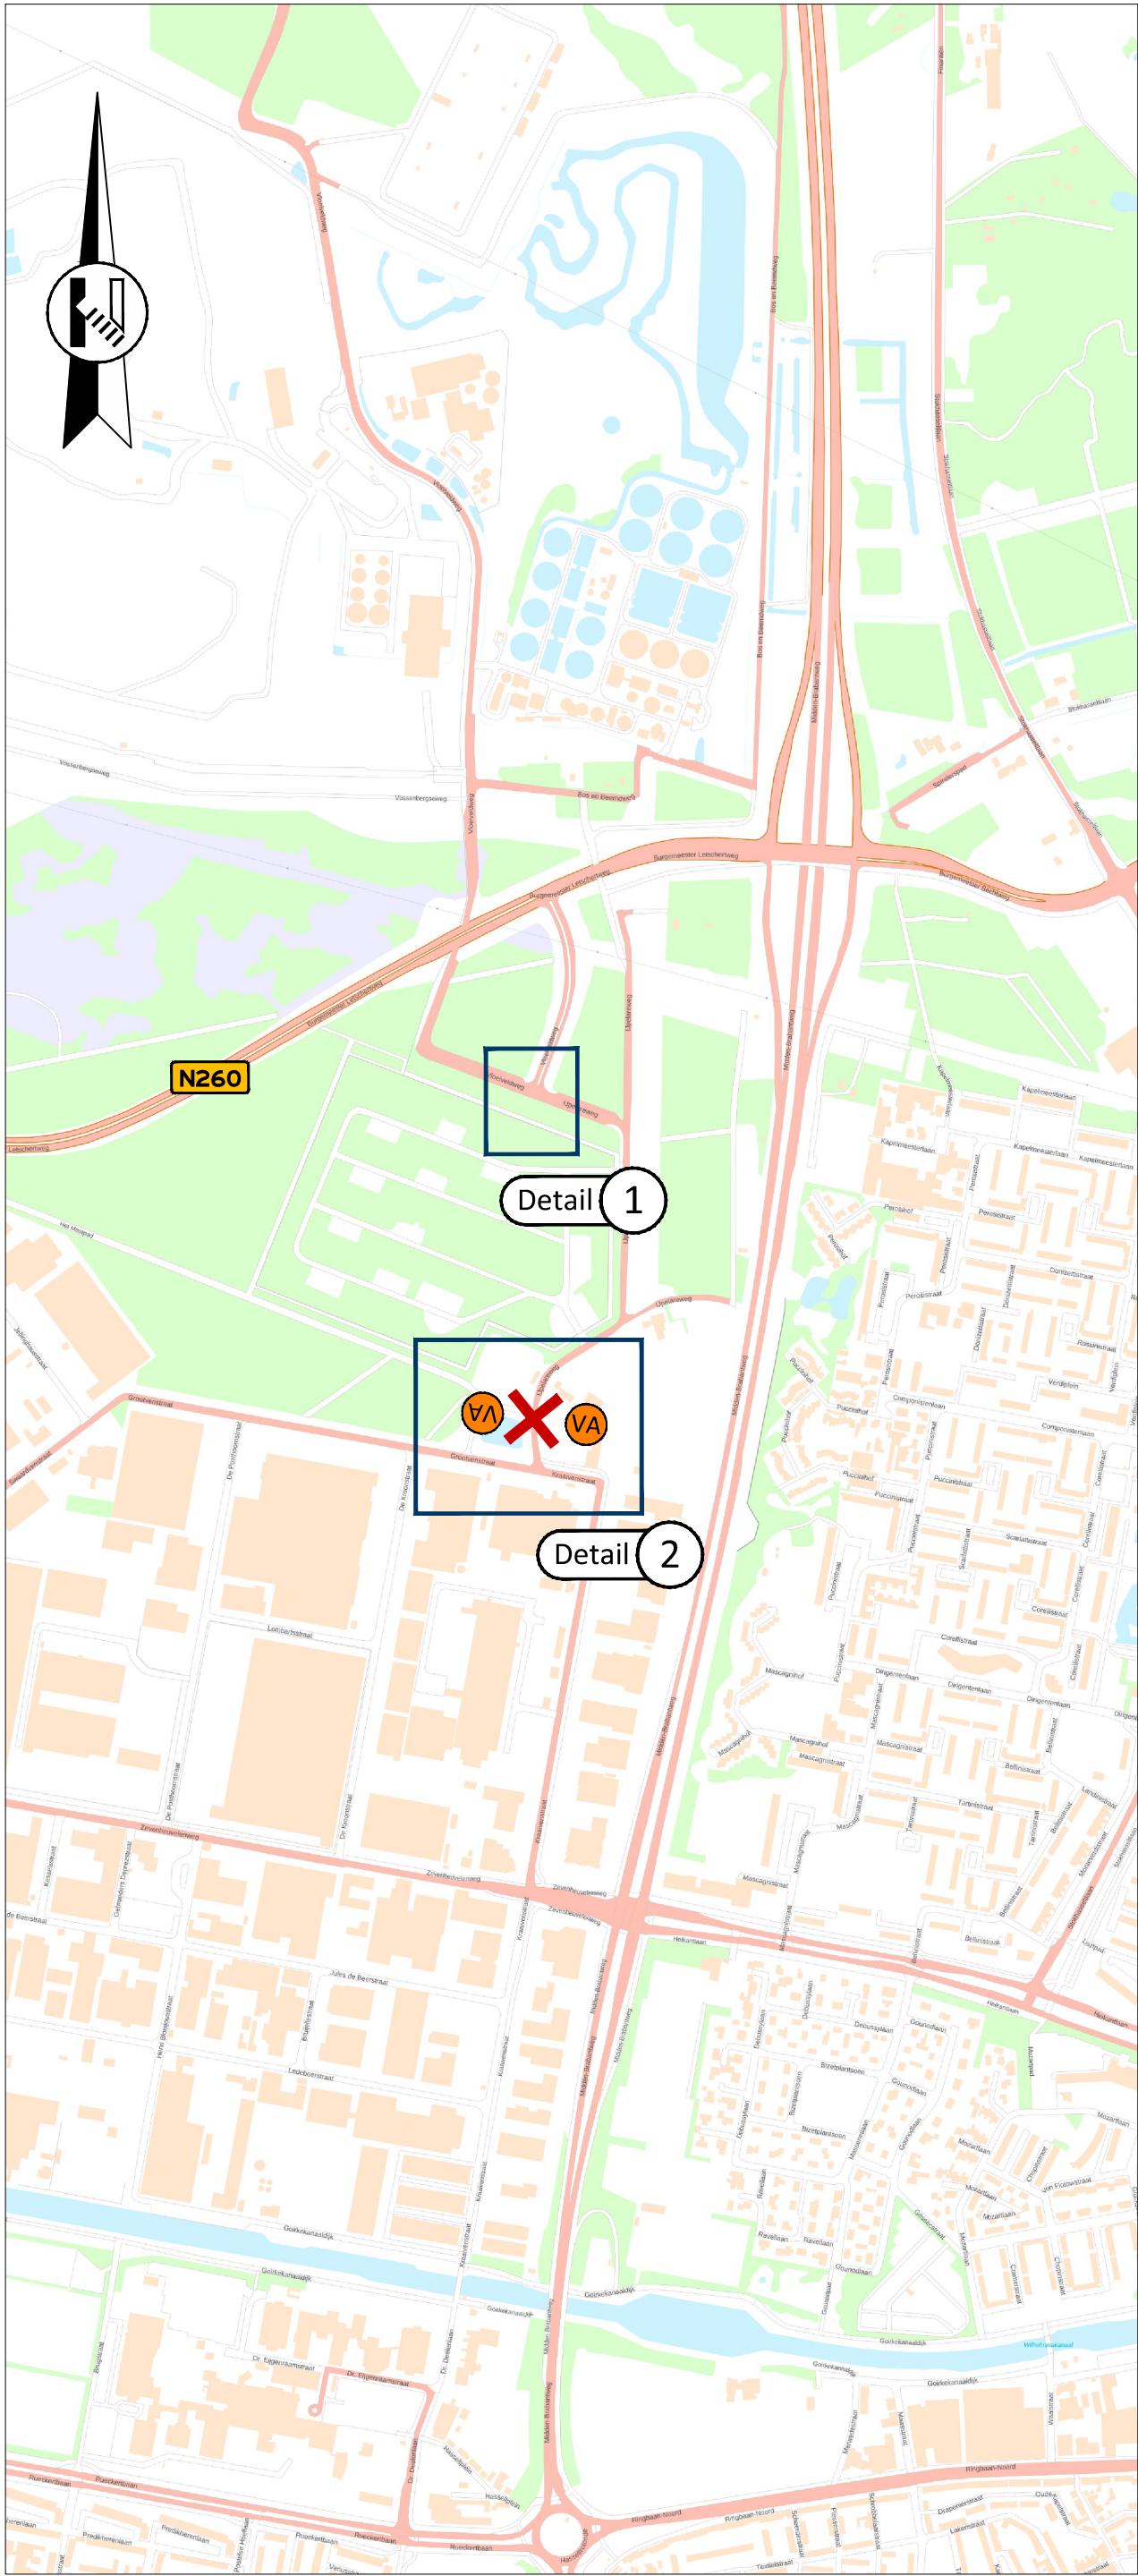

Opmerkingen

- afplakken/afdraaien conflicterende (RVV) bebording
- publicatieborden minimaal twee weken voor aanvang werkzaamheden plaatsen

Legenda

- aan te brengen verkeersmaatregelen
- werkruimte
- afsluiting/afgesloten wegvak
- letterafmeting tekstbord
- routebord
- plaatsen vooraankondiging

IJpelareweg
dicht
van dd mm. 00h
tot dd mm. 00h
(110/83)

vanRens

Rayon Zuid
Vestiging Helvoirt
Molenstraat 27a, Helvoirt
Postbus 4, 5268 ZG Helvoirt
T +31 (0)88 03 30 900
www.vanrensbv.nl
info@vanrensbv.nl
wegmarkering | verkeersmaatregelen
ontwerp & advies | bewegwijzering

in opdracht van:



project: Werkzaamheden aan ondergrondse infra
Locatie: Grootvenstraat | te Tilburg
onderwerp: Tijdelijke verkeersmaatregelen
afzetting & omleiding

GOEDGEKEURD
Door R.Ke op 9:39 am, 10/12/26

getekend: J. van Eekelen	datum: 07-10-2026	schaal: 1:1.000
controle: N. de Jong	datum: 07-10-2026	formaat: A2
vrijgave: B. van Baren	datum: 07-10-2026	versie: 3

tekeningnummer: 08228-T-VKM-002