




afzetting Fase 7

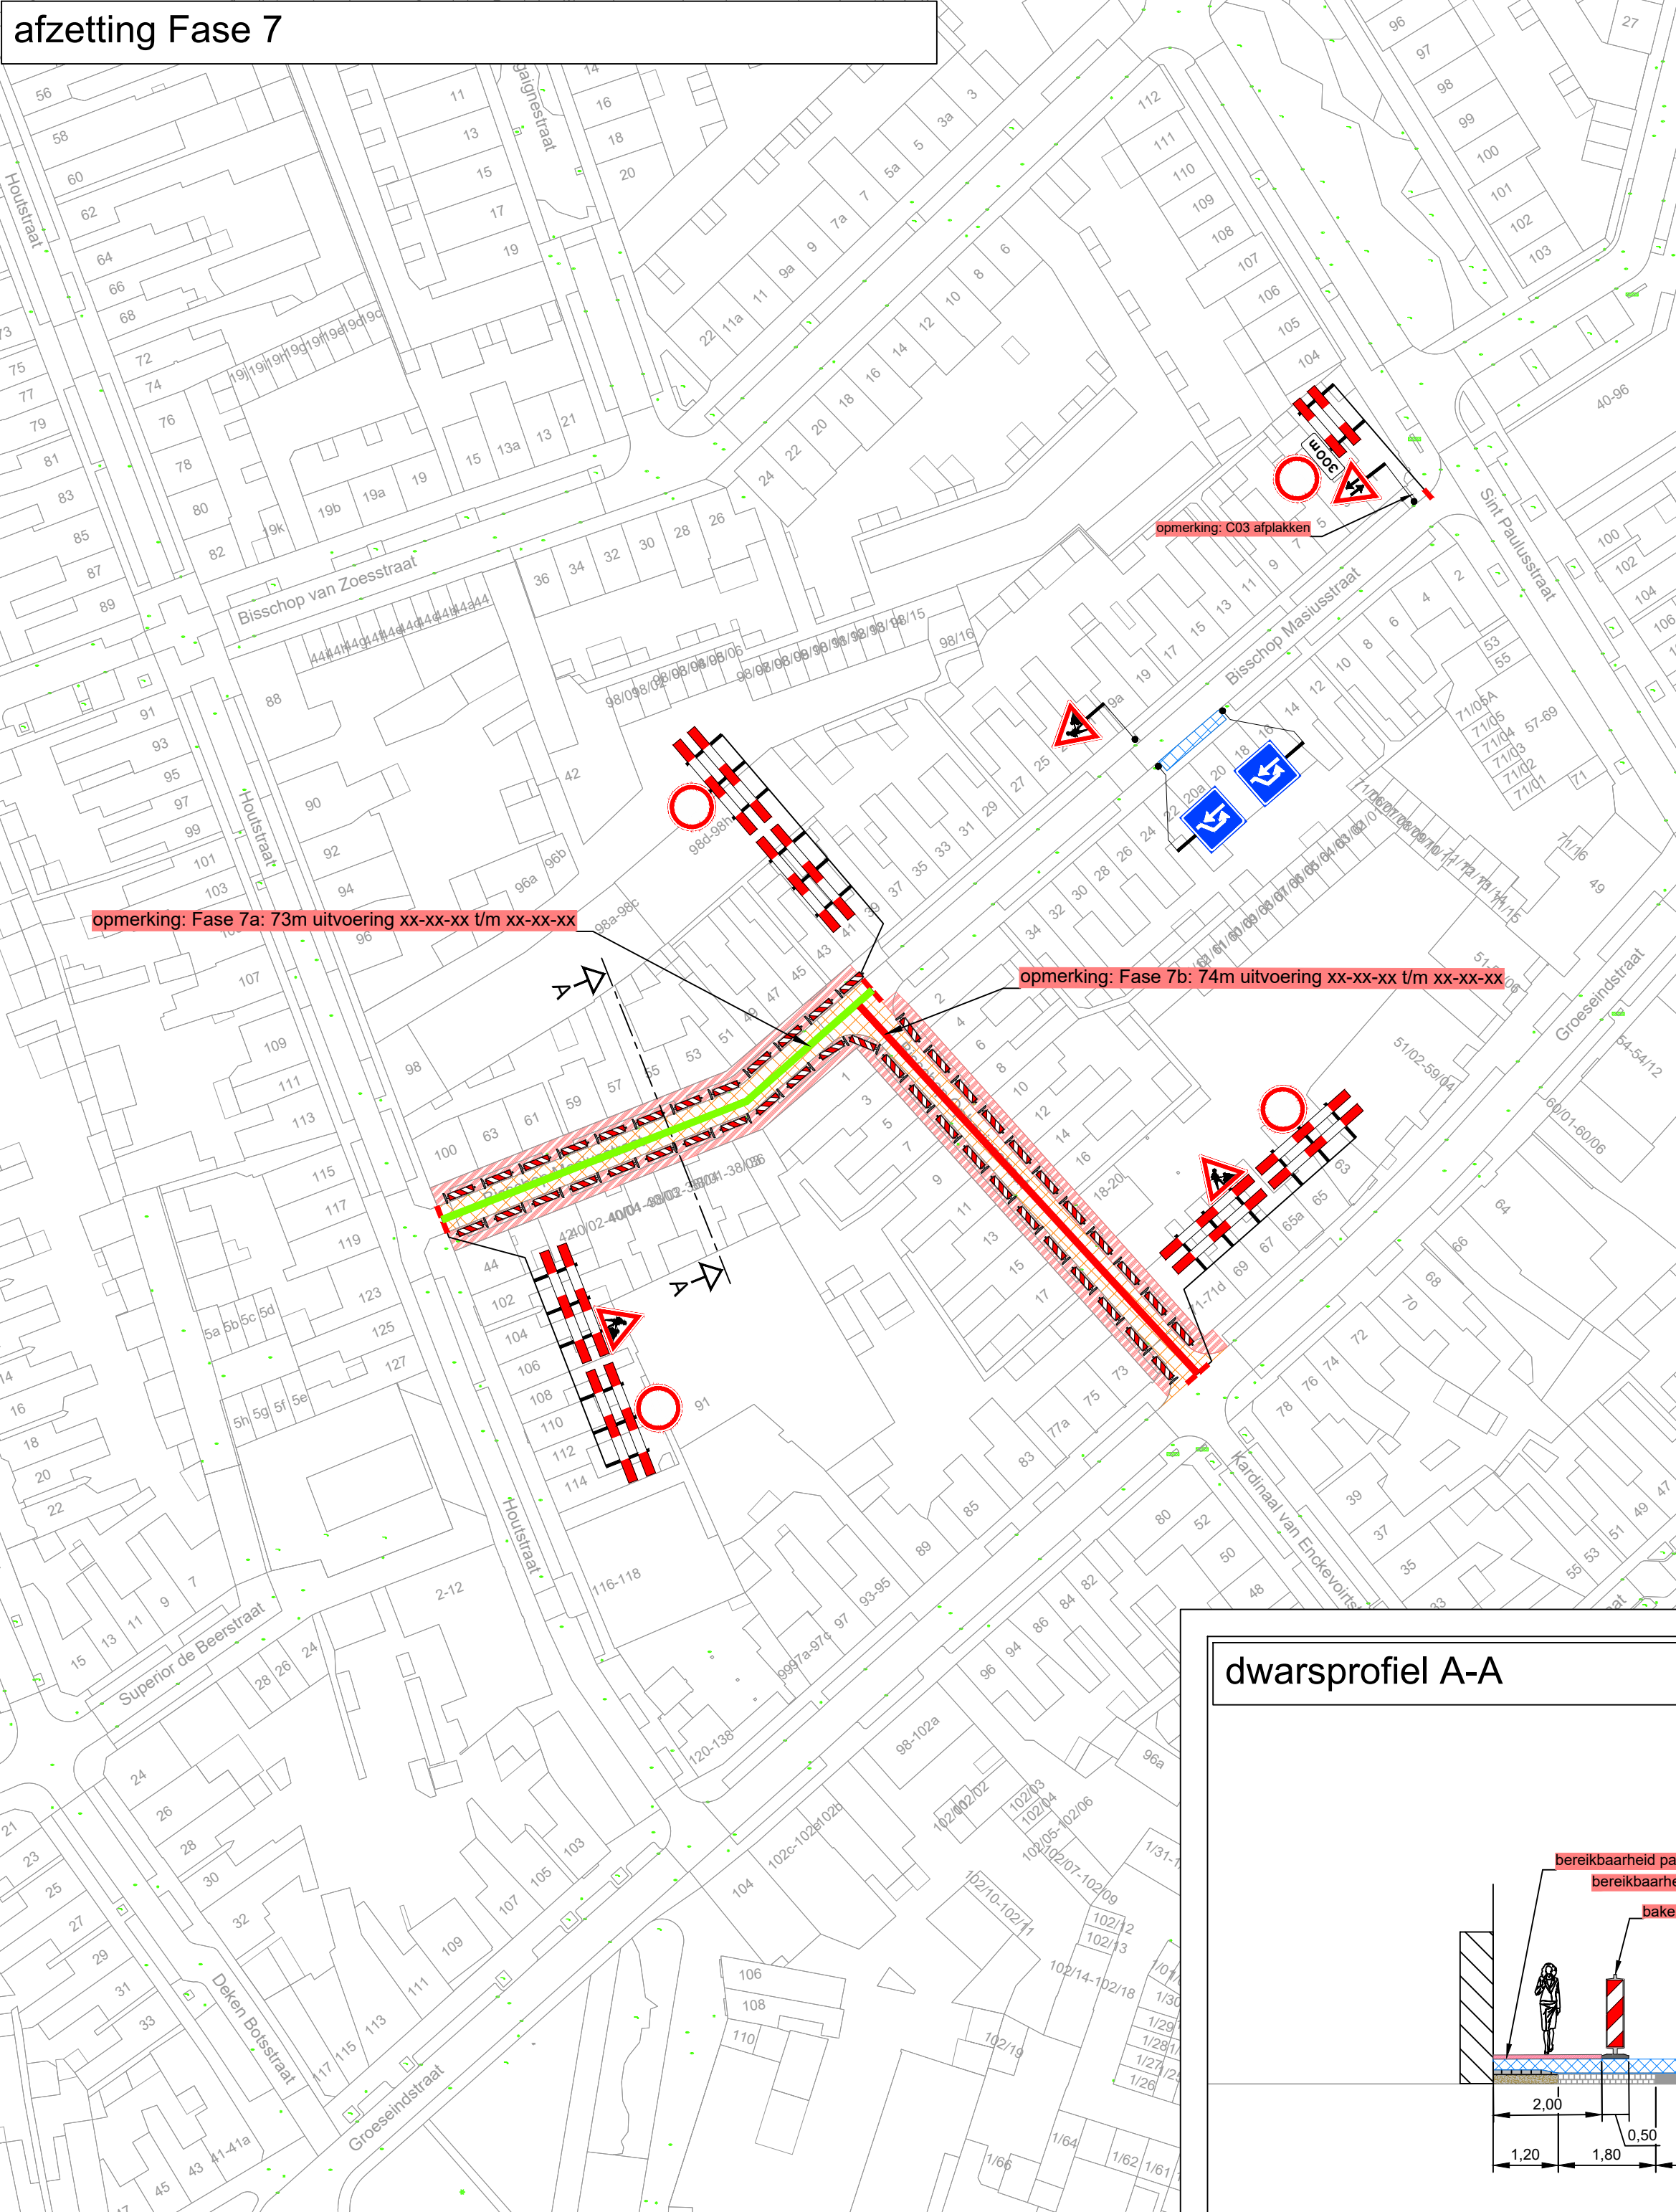

parkeerverboden en vooraankondigingen Fase 7

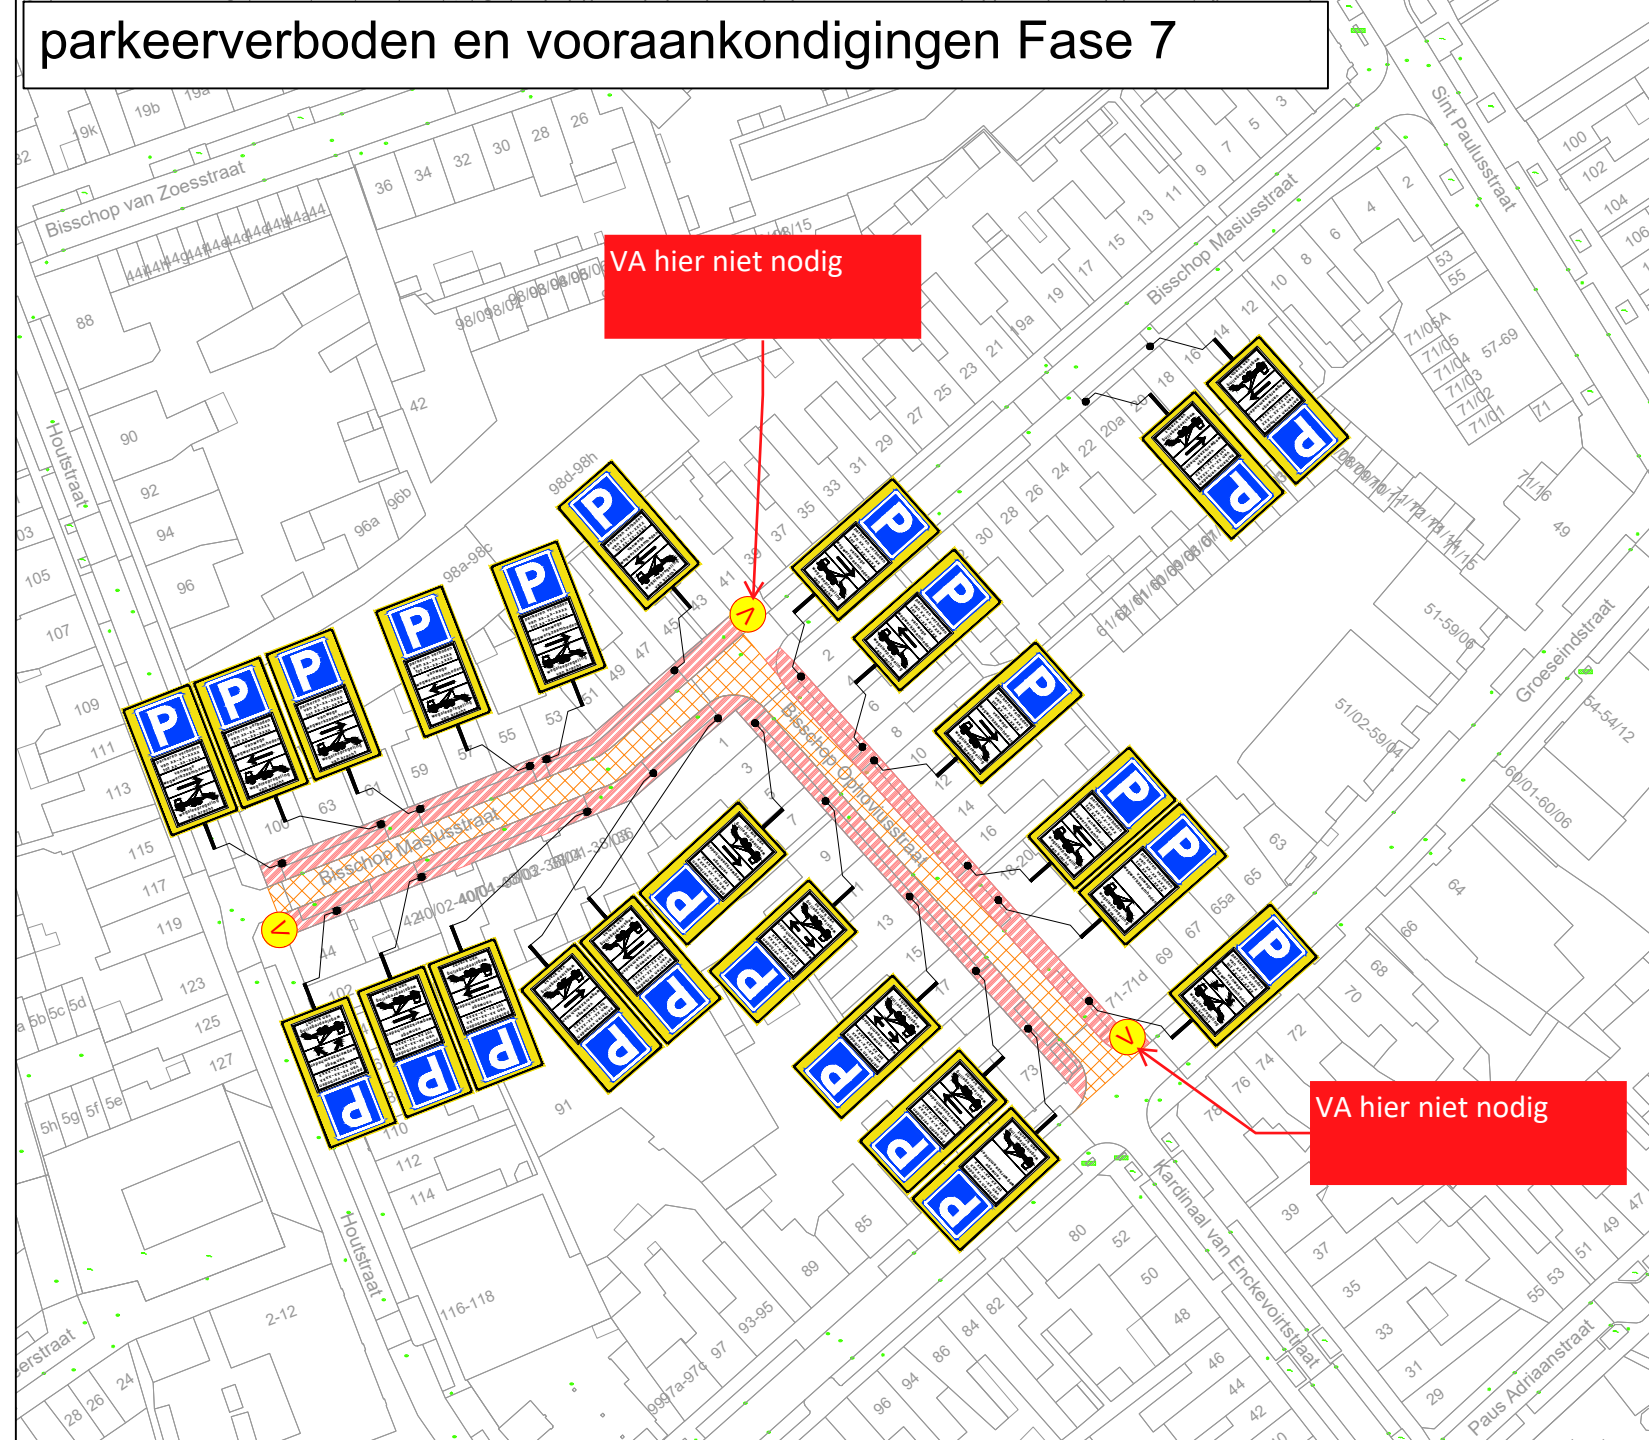


principe detail tijdens werkzaamheden op het voetpad
--

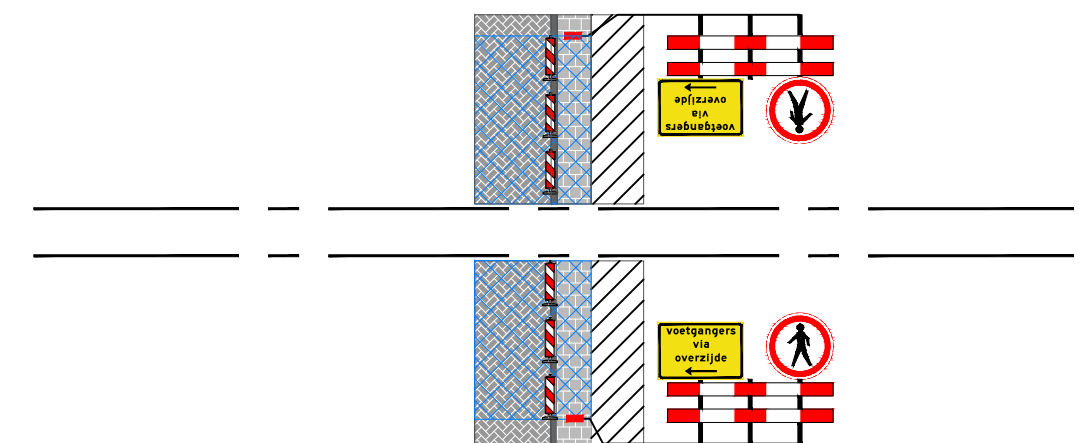


Maximale lengte werkvak = 80m

dwarsprofiel A-A

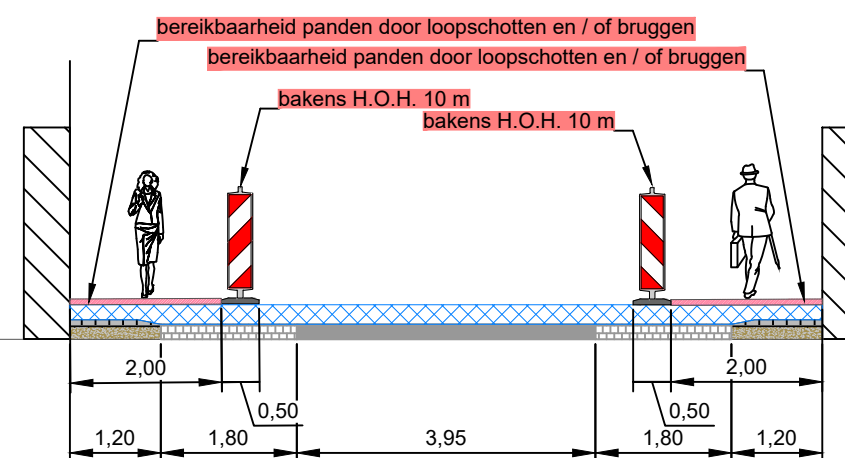

Legenda

 GOEDGEKEURD

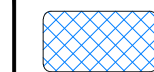

werkvak




letterhoogte		vooraankondiging:	Deze weg is dicht
--------------	---	-------------------	-------------------



loopschotten [110/83]



vooraankondiging:	Deze weg is dicht
-------------------	-------------------

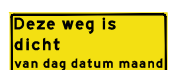

[110/83]



Orientatie



RAMUDDEN BV
Tel: +31 13 21 32 202
Email: info@ramudden.nl
Website: www.ramudden.nl



NCK 2021 844 BRL 0101 M/01



opdrachtgever:

tekenaar: MFL	10-03-26	vrijgave: JGE	10-03-26
---------------	----------	---------------	----------

versie: 1.1 | blad: 1 van: 1

schaal: n.v.t.	formaat: A2
----------------	-------------

tekeningnr.: **202529228-010**

© Ramudden BV

© Ramudden BV