

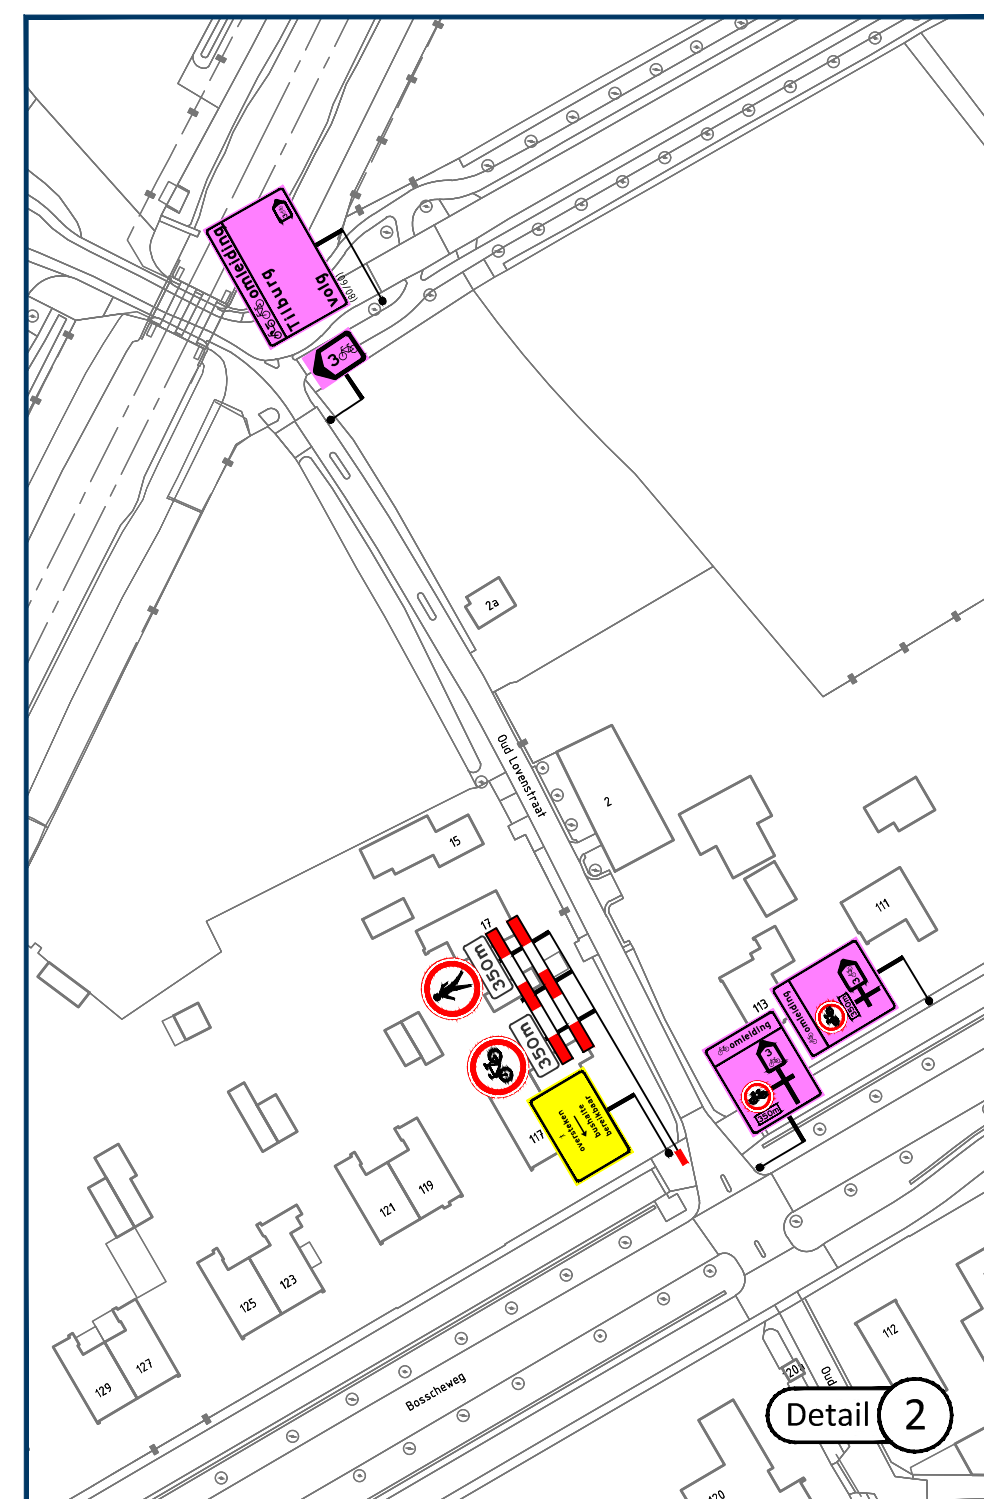


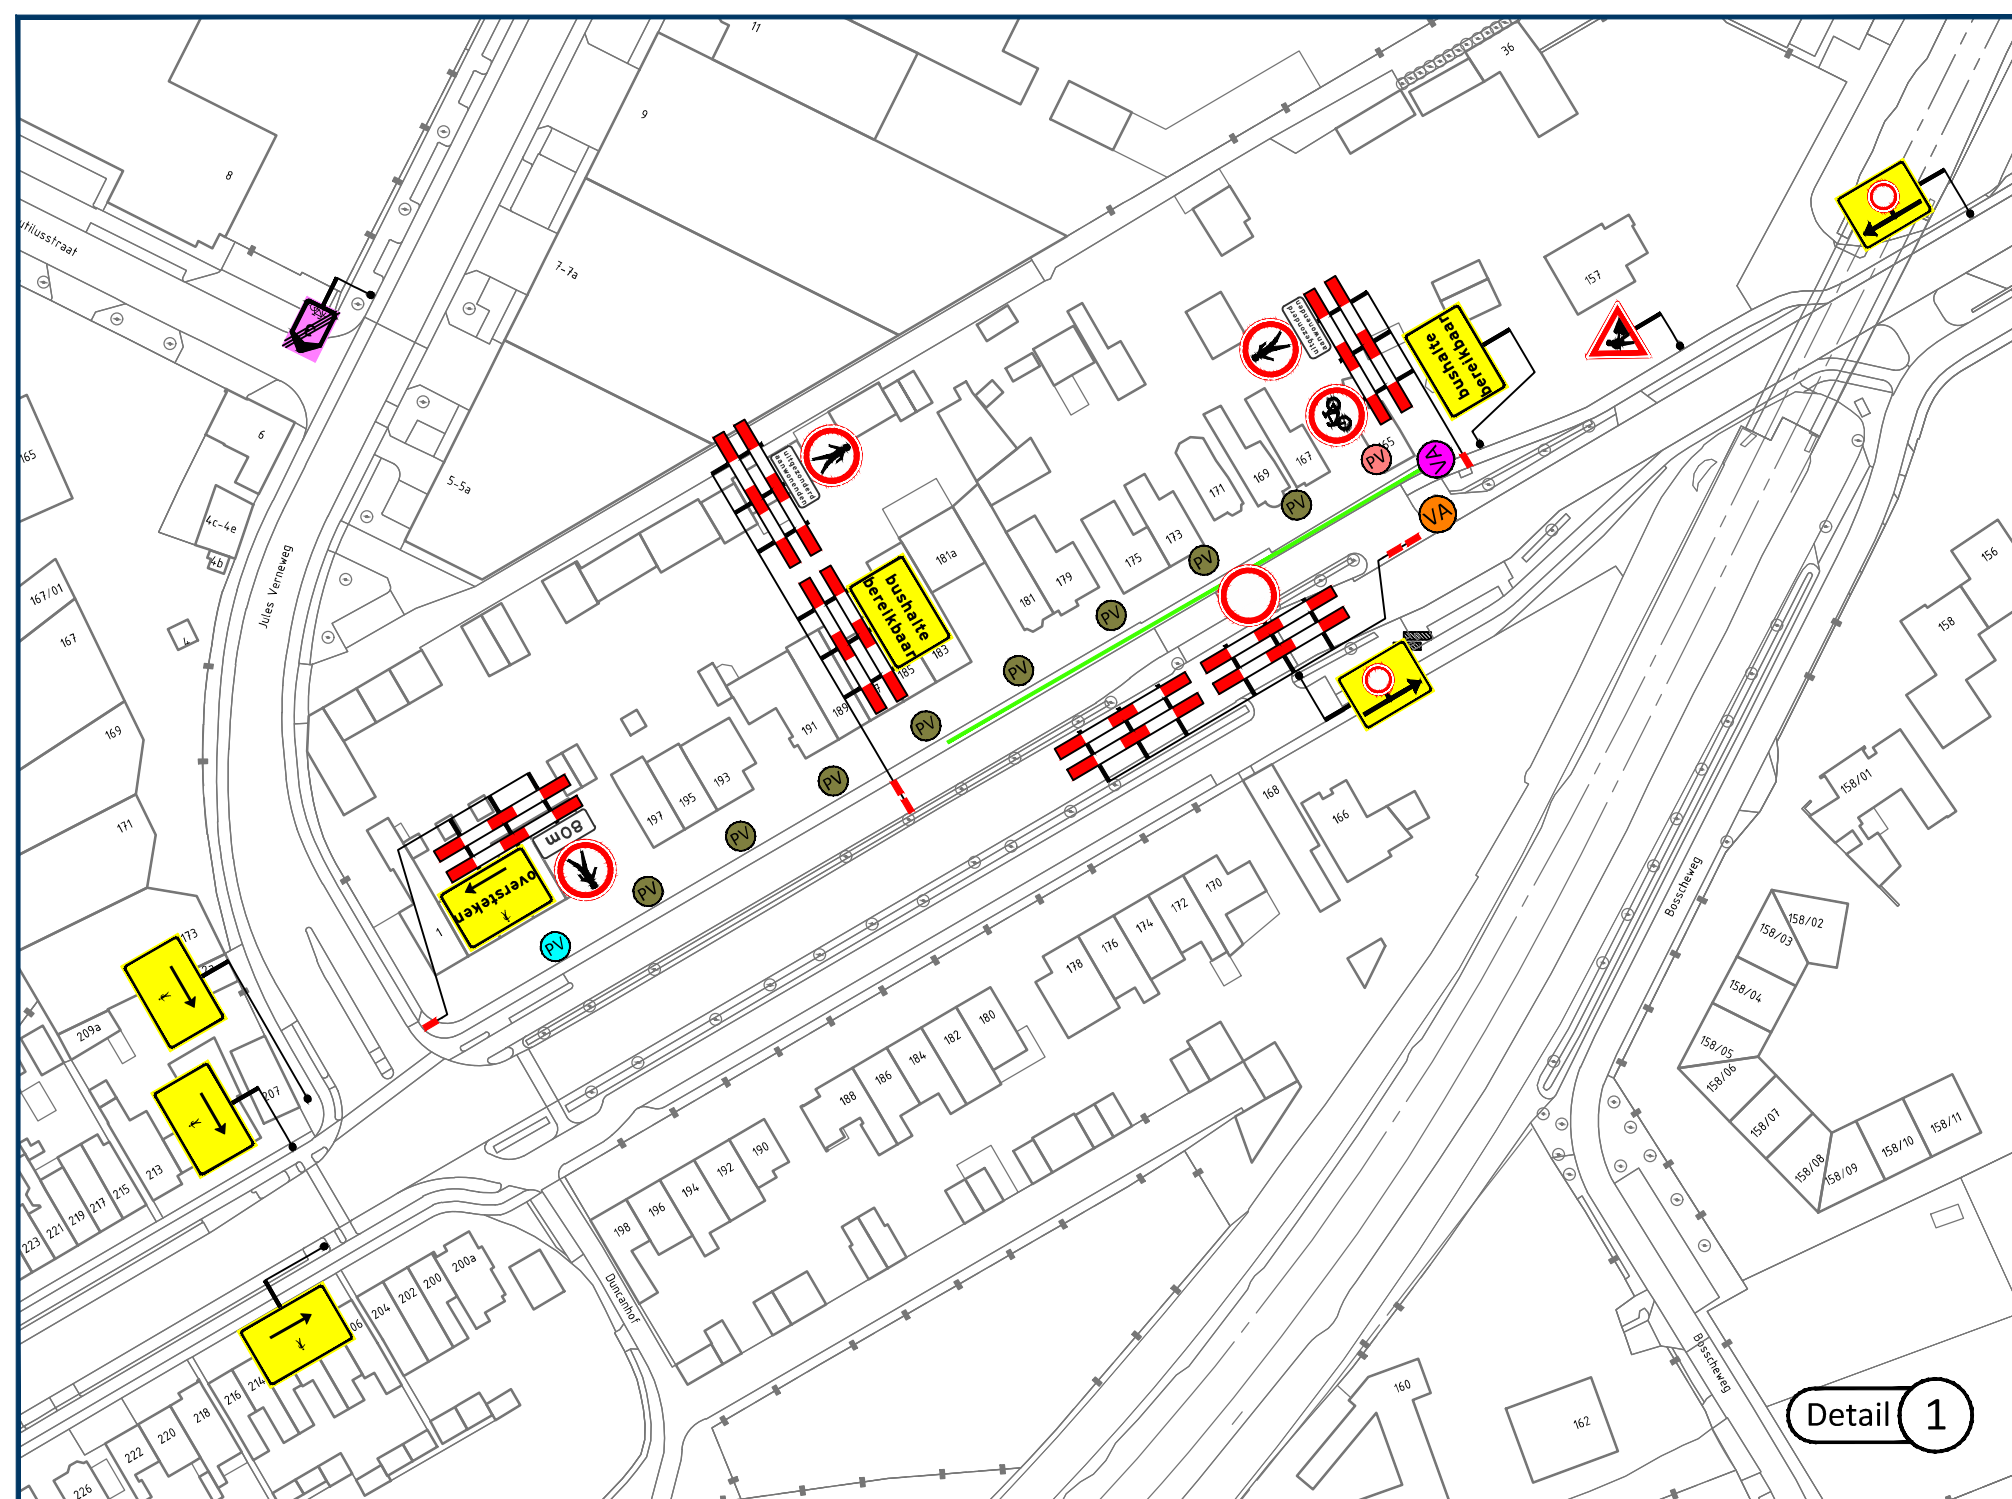

Opmerkingen

- publicatieborden minimaal twee weken voor aanvang werkzaamheden plaatsen
- afplakken/afdraaien conflicterende (RVV) bebording





Legenda

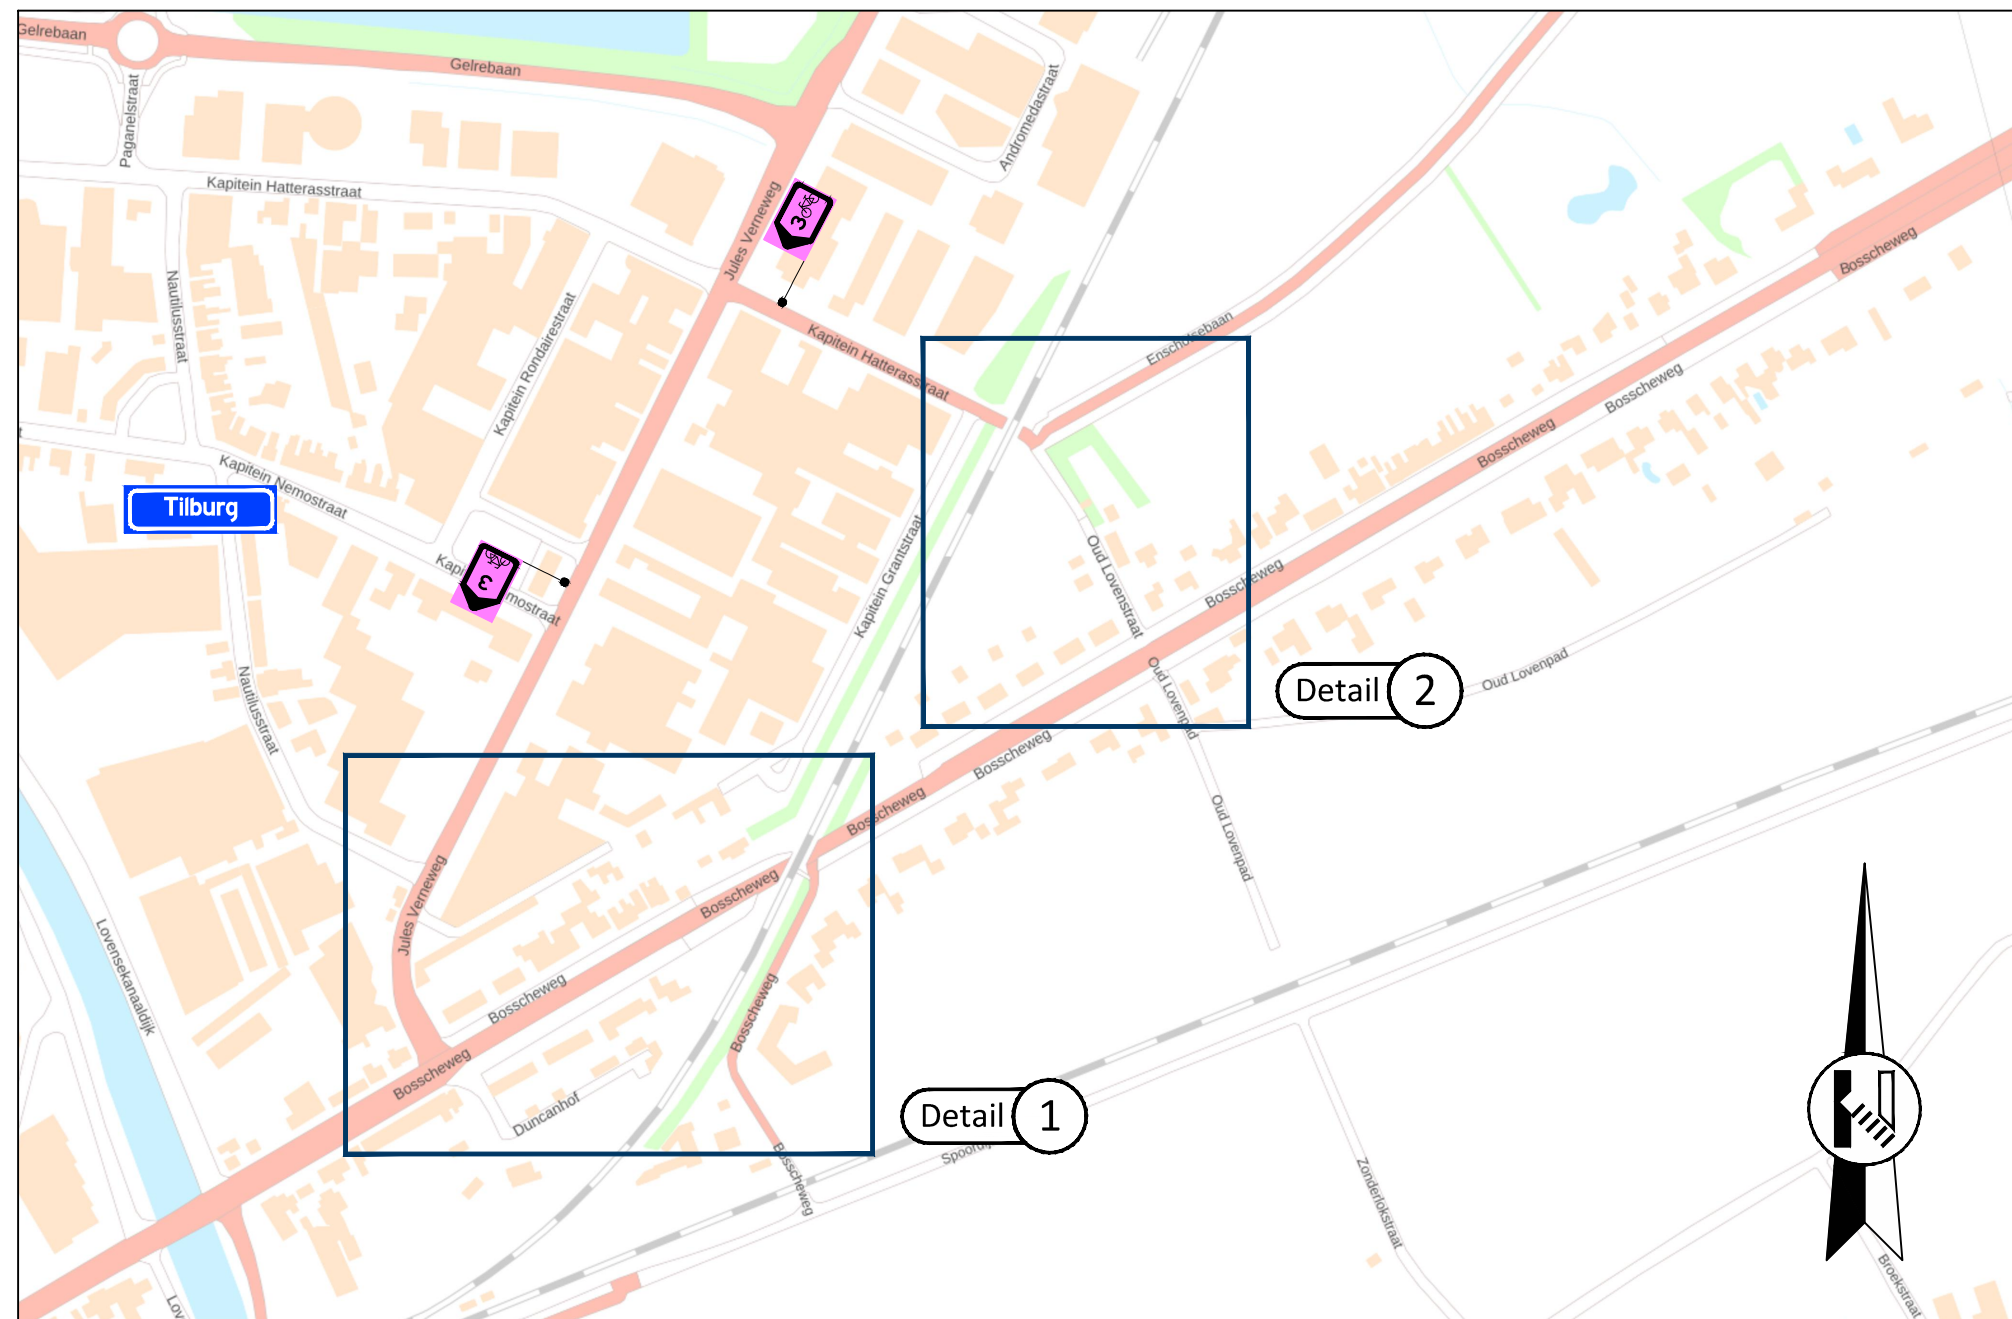


aan te brengen verkeersmaatregelen



werkruimte

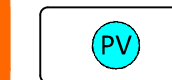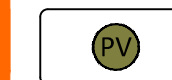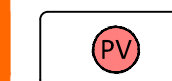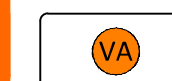 parkeerverbod plaatsen conform geldende richtlijnen wegbeheerder parkeerverbod plaatsen conform geldende richtlijnen wegbeheerder parkeerverbod plaatsen conform geldende richtlijnen wegbeheerder

plaatsen vooraankondiging

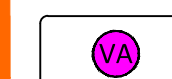

plaatsen vooraankondiging



Rayon Zuid
Vestiging Helvoirt
 Molenstraat 27a, Helvoirt
 Postbus 4, 5268 ZG Helvoirt
 T +31 (0)88 03 30 900
www.vanrensbv.nl
info@vanrensbv.nl

wegmarkering | verkeersma
 ontwerp & advies | bewegw

in opdracht van:



project: Werkzaamheden aan ondergrondse infra
locatie: Bosscheweg | te Tilburg

onderwerp: Tijdelijke verkeersmaatregelen
afzetting & omleiding
fase B

getekend: M. Kwaks	datum: 26-11-2025	schaal: 1:1.200
controle: N. de Jong	datum: 26-11-2025	formaat: A2
vrijgave: B. van Baren	datum: 26-11-2025	versie: 2

tekeningnummer: 3847-06558-T-VKM-002