



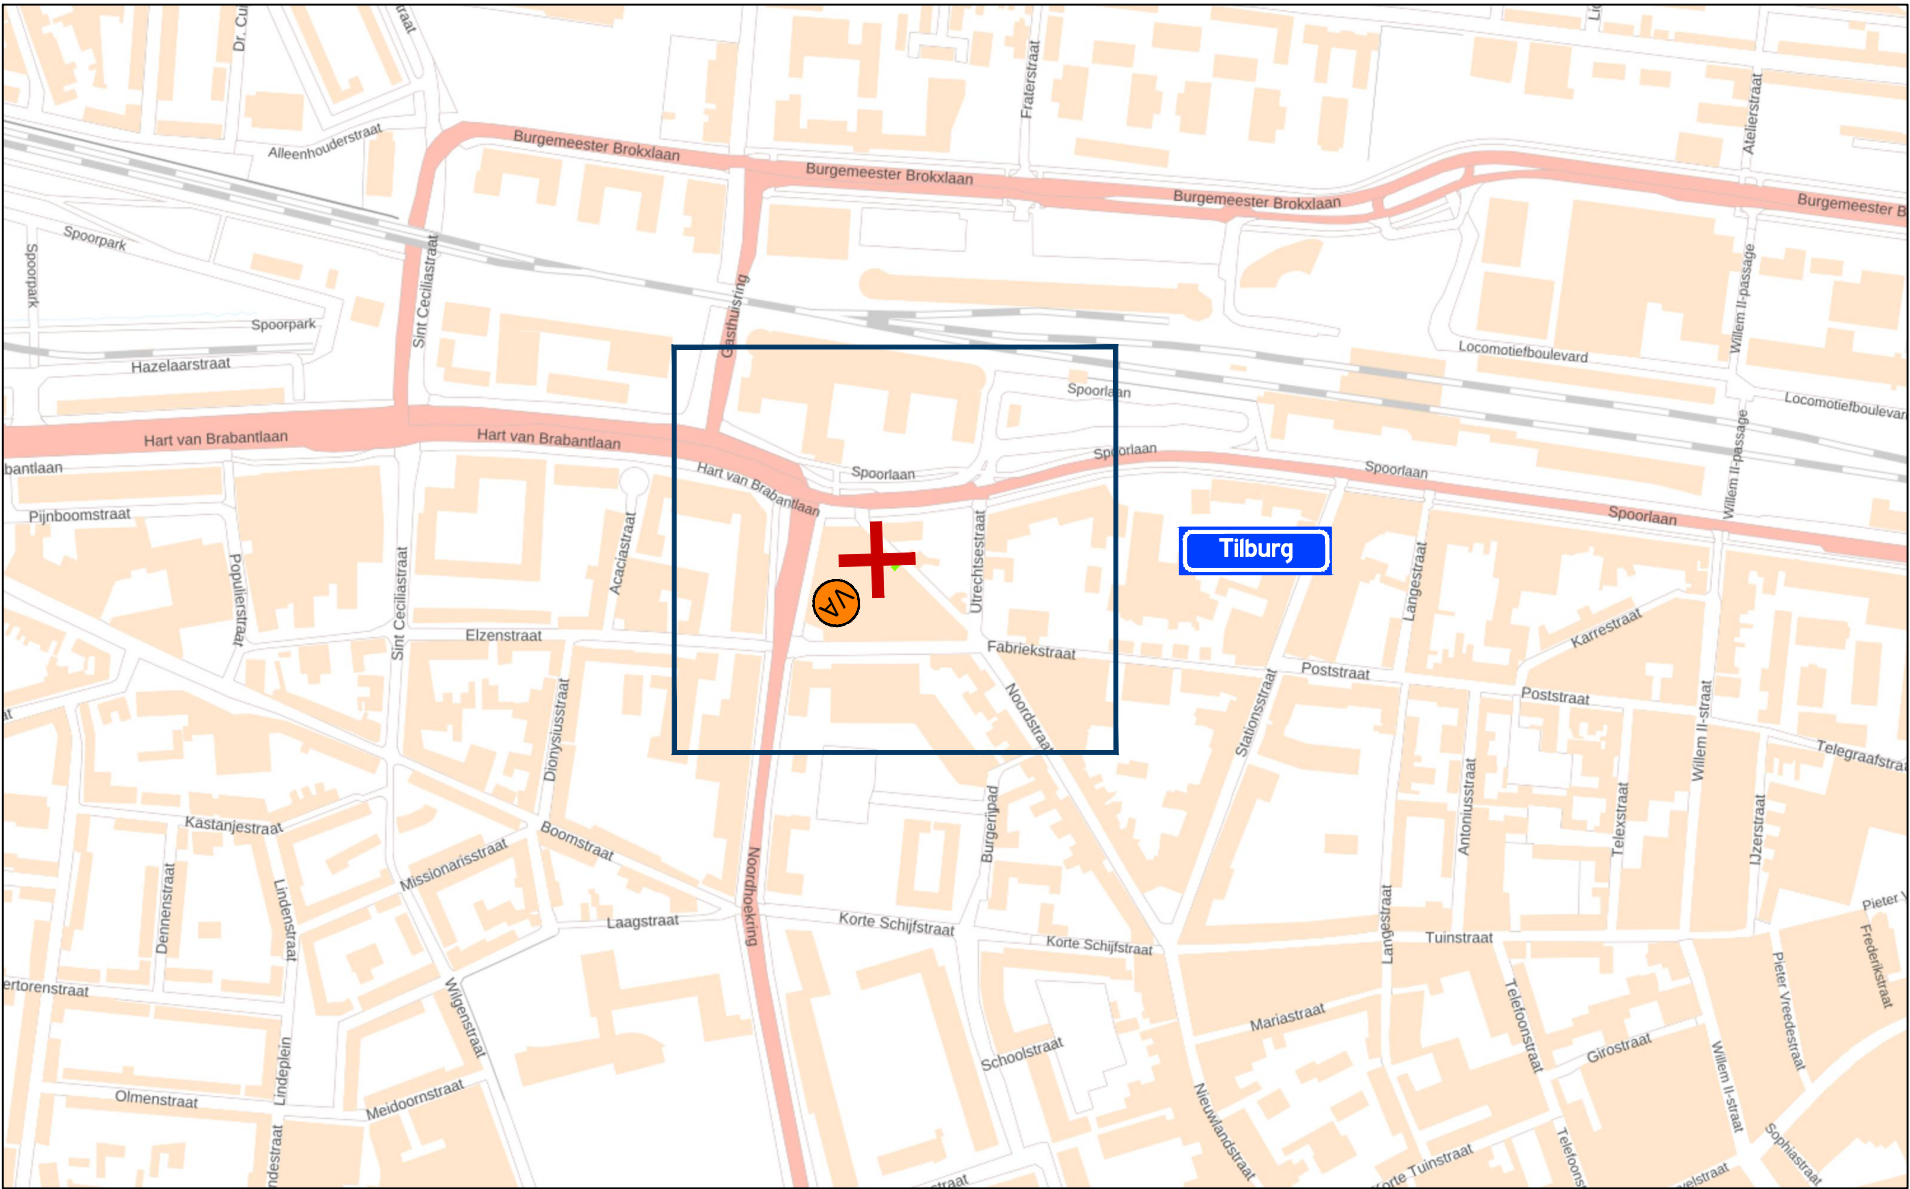

Locatie

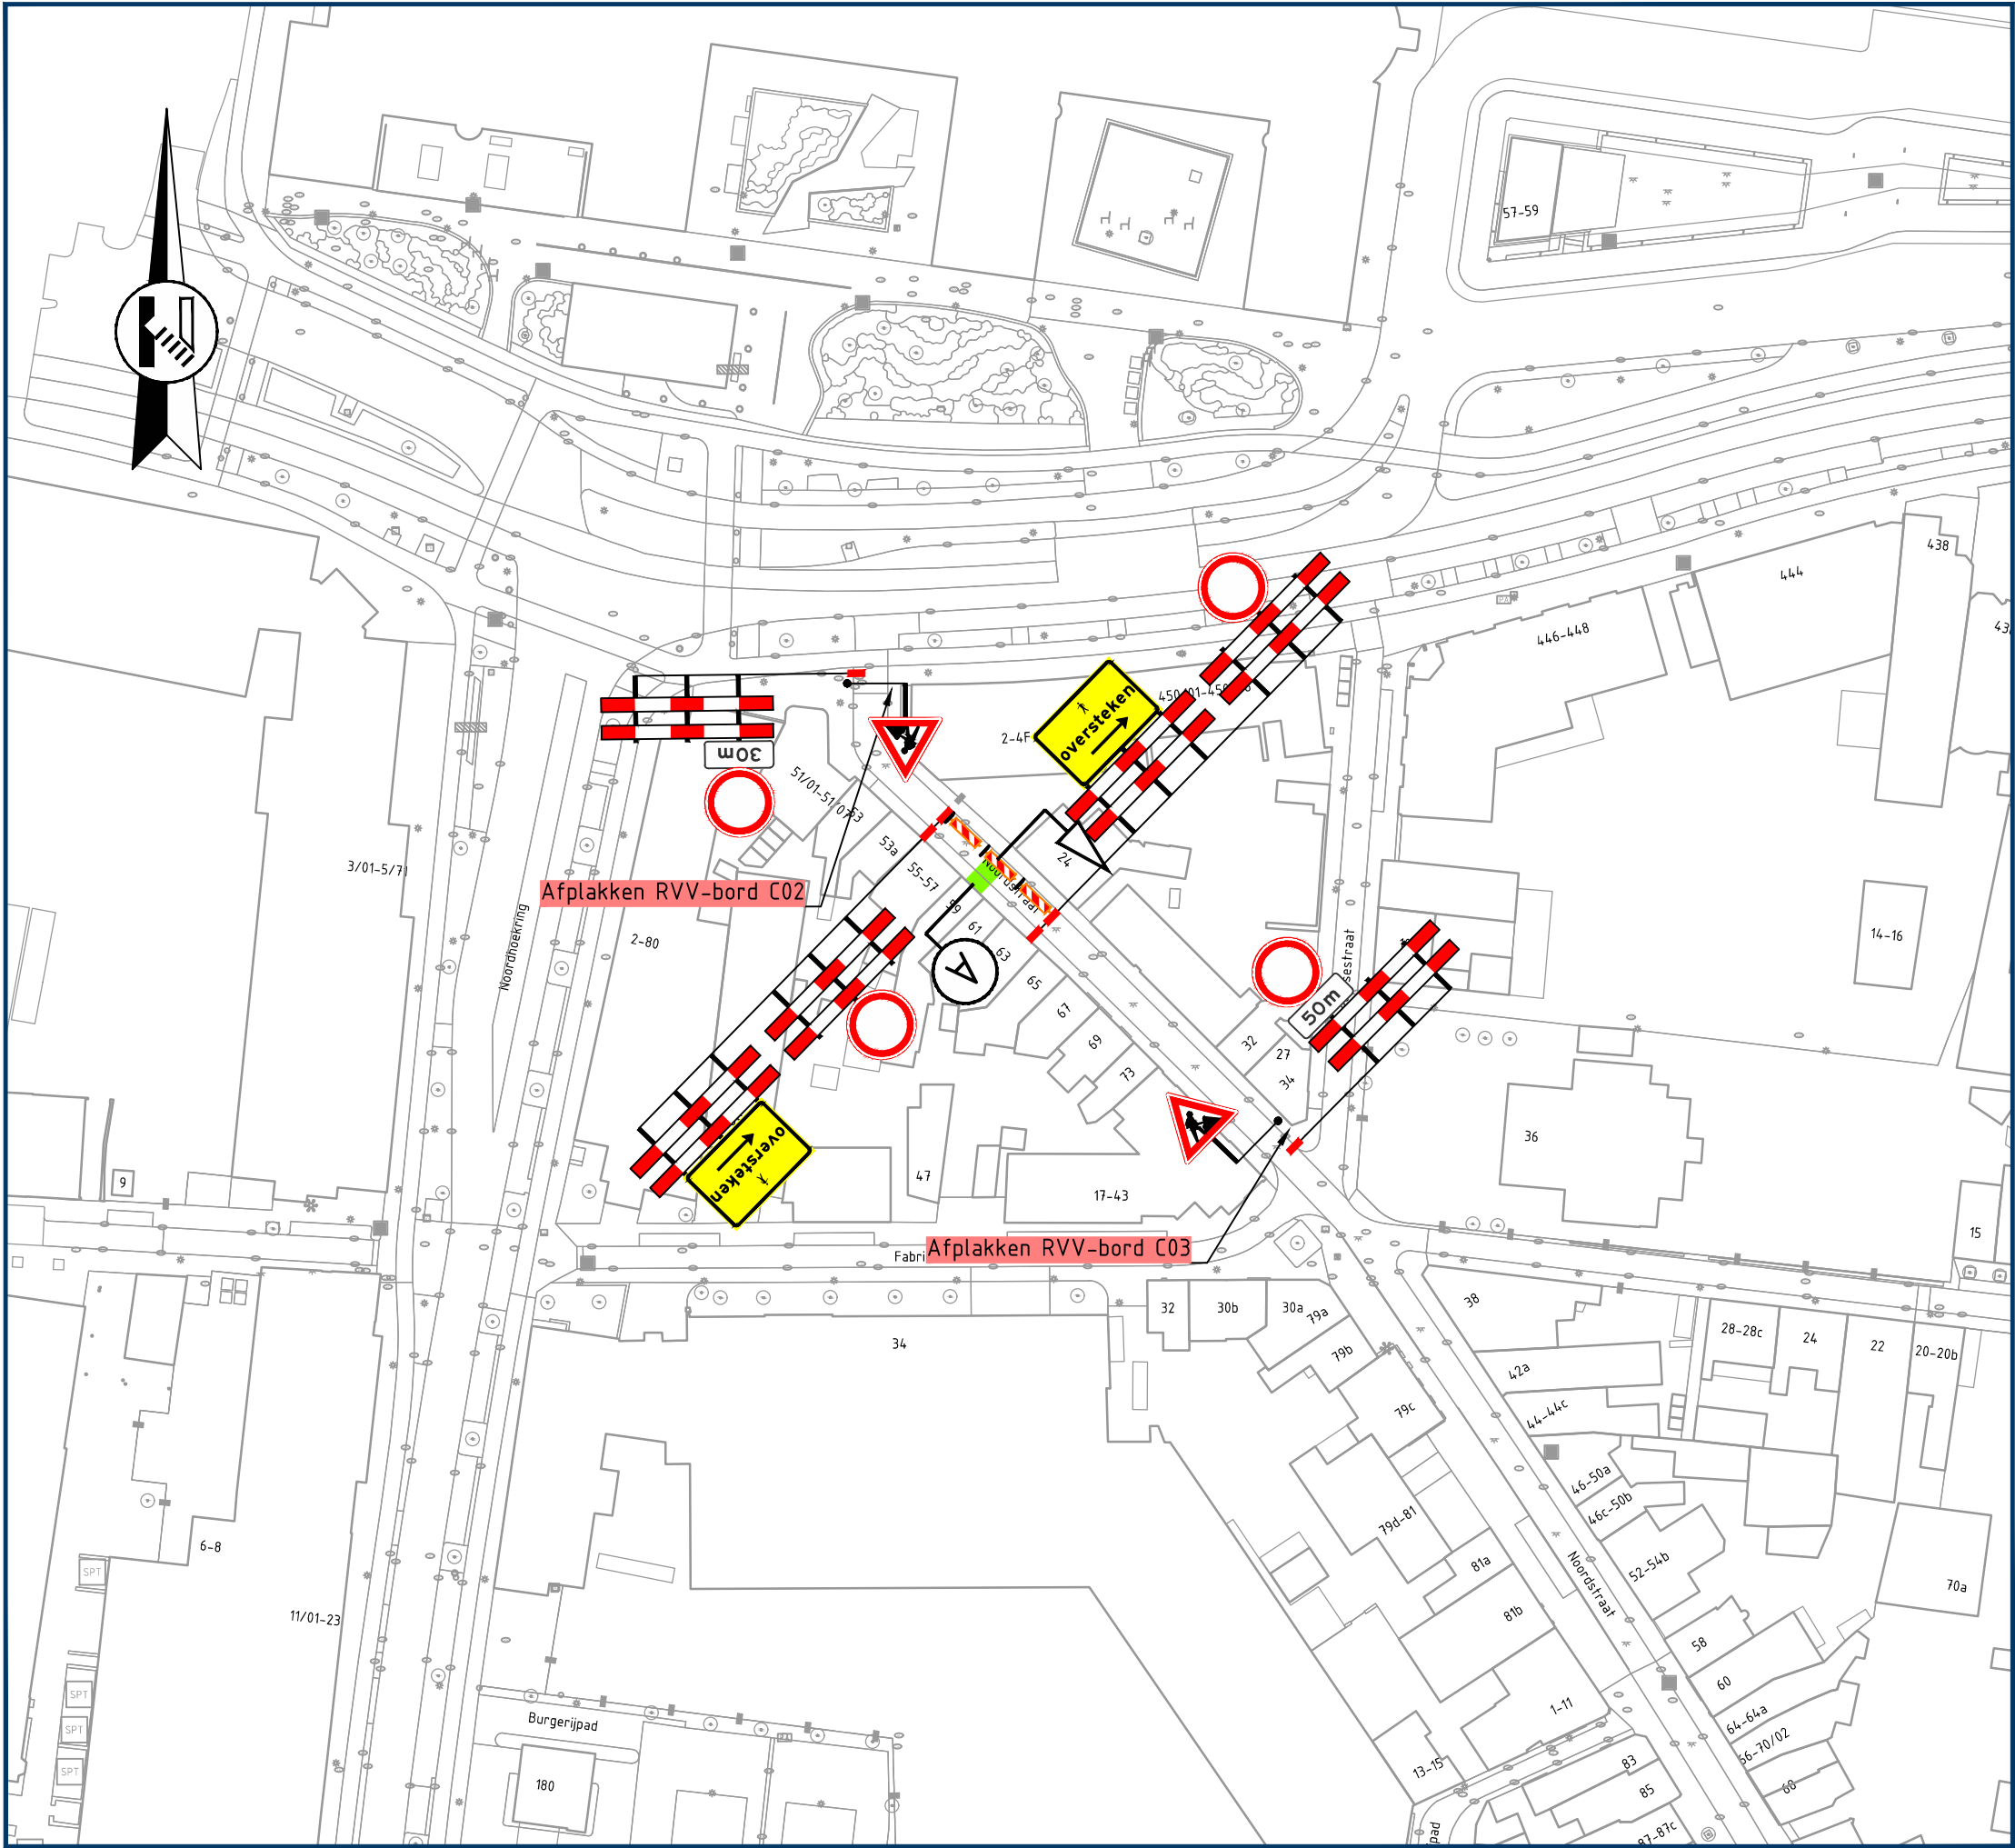

Opmerkingen

- publicatieborden minimaal twee weken voor aanvang werkzaamheden plaatsen
- afplakken/afdraaien conflicterende (RVV) bebording

Legenda

- aan te brengen verkeersmaatregelen
 - werkruimte
 - afsluiting/afgesloten wegvak
 - plaatsen voor aankondiging
- Noordstraat dicht van dd mm. 00h tot dd mm. 00h (110/83)

Rayon Zuid
Vestiging Helvoirt
Molenstraat 27a, Helvoirt
Postbus 4, 5268 ZG Helvoirt
T +31 (0)88 03 30 900
www.vanrensbv.nl
info@vanrensbv.nl
wegmarkering | verkeersmaatregelen
ontwerp & advies | bewegwijzering

in opdracht van:

project: Werzaamheden aan ondergrondse infra
Locatie: Noordstraat | te Tilburg
onderwerp: Tijdelijke verkeersmaatregelen afzetting

GOEDGEKEURD
Door R.Ke op 11:46 am, 10/1/26

getekend: L. van de Laar	datum: 22-09-2026	schaal: 1:1.000
controle: N. de Jong	datum: 22-09-2026	formaat: A2
vrijgave: B. van Baren	datum: 22-09-2026	versie: 1

tekeningnummer: 08712-T-VKM-001

