
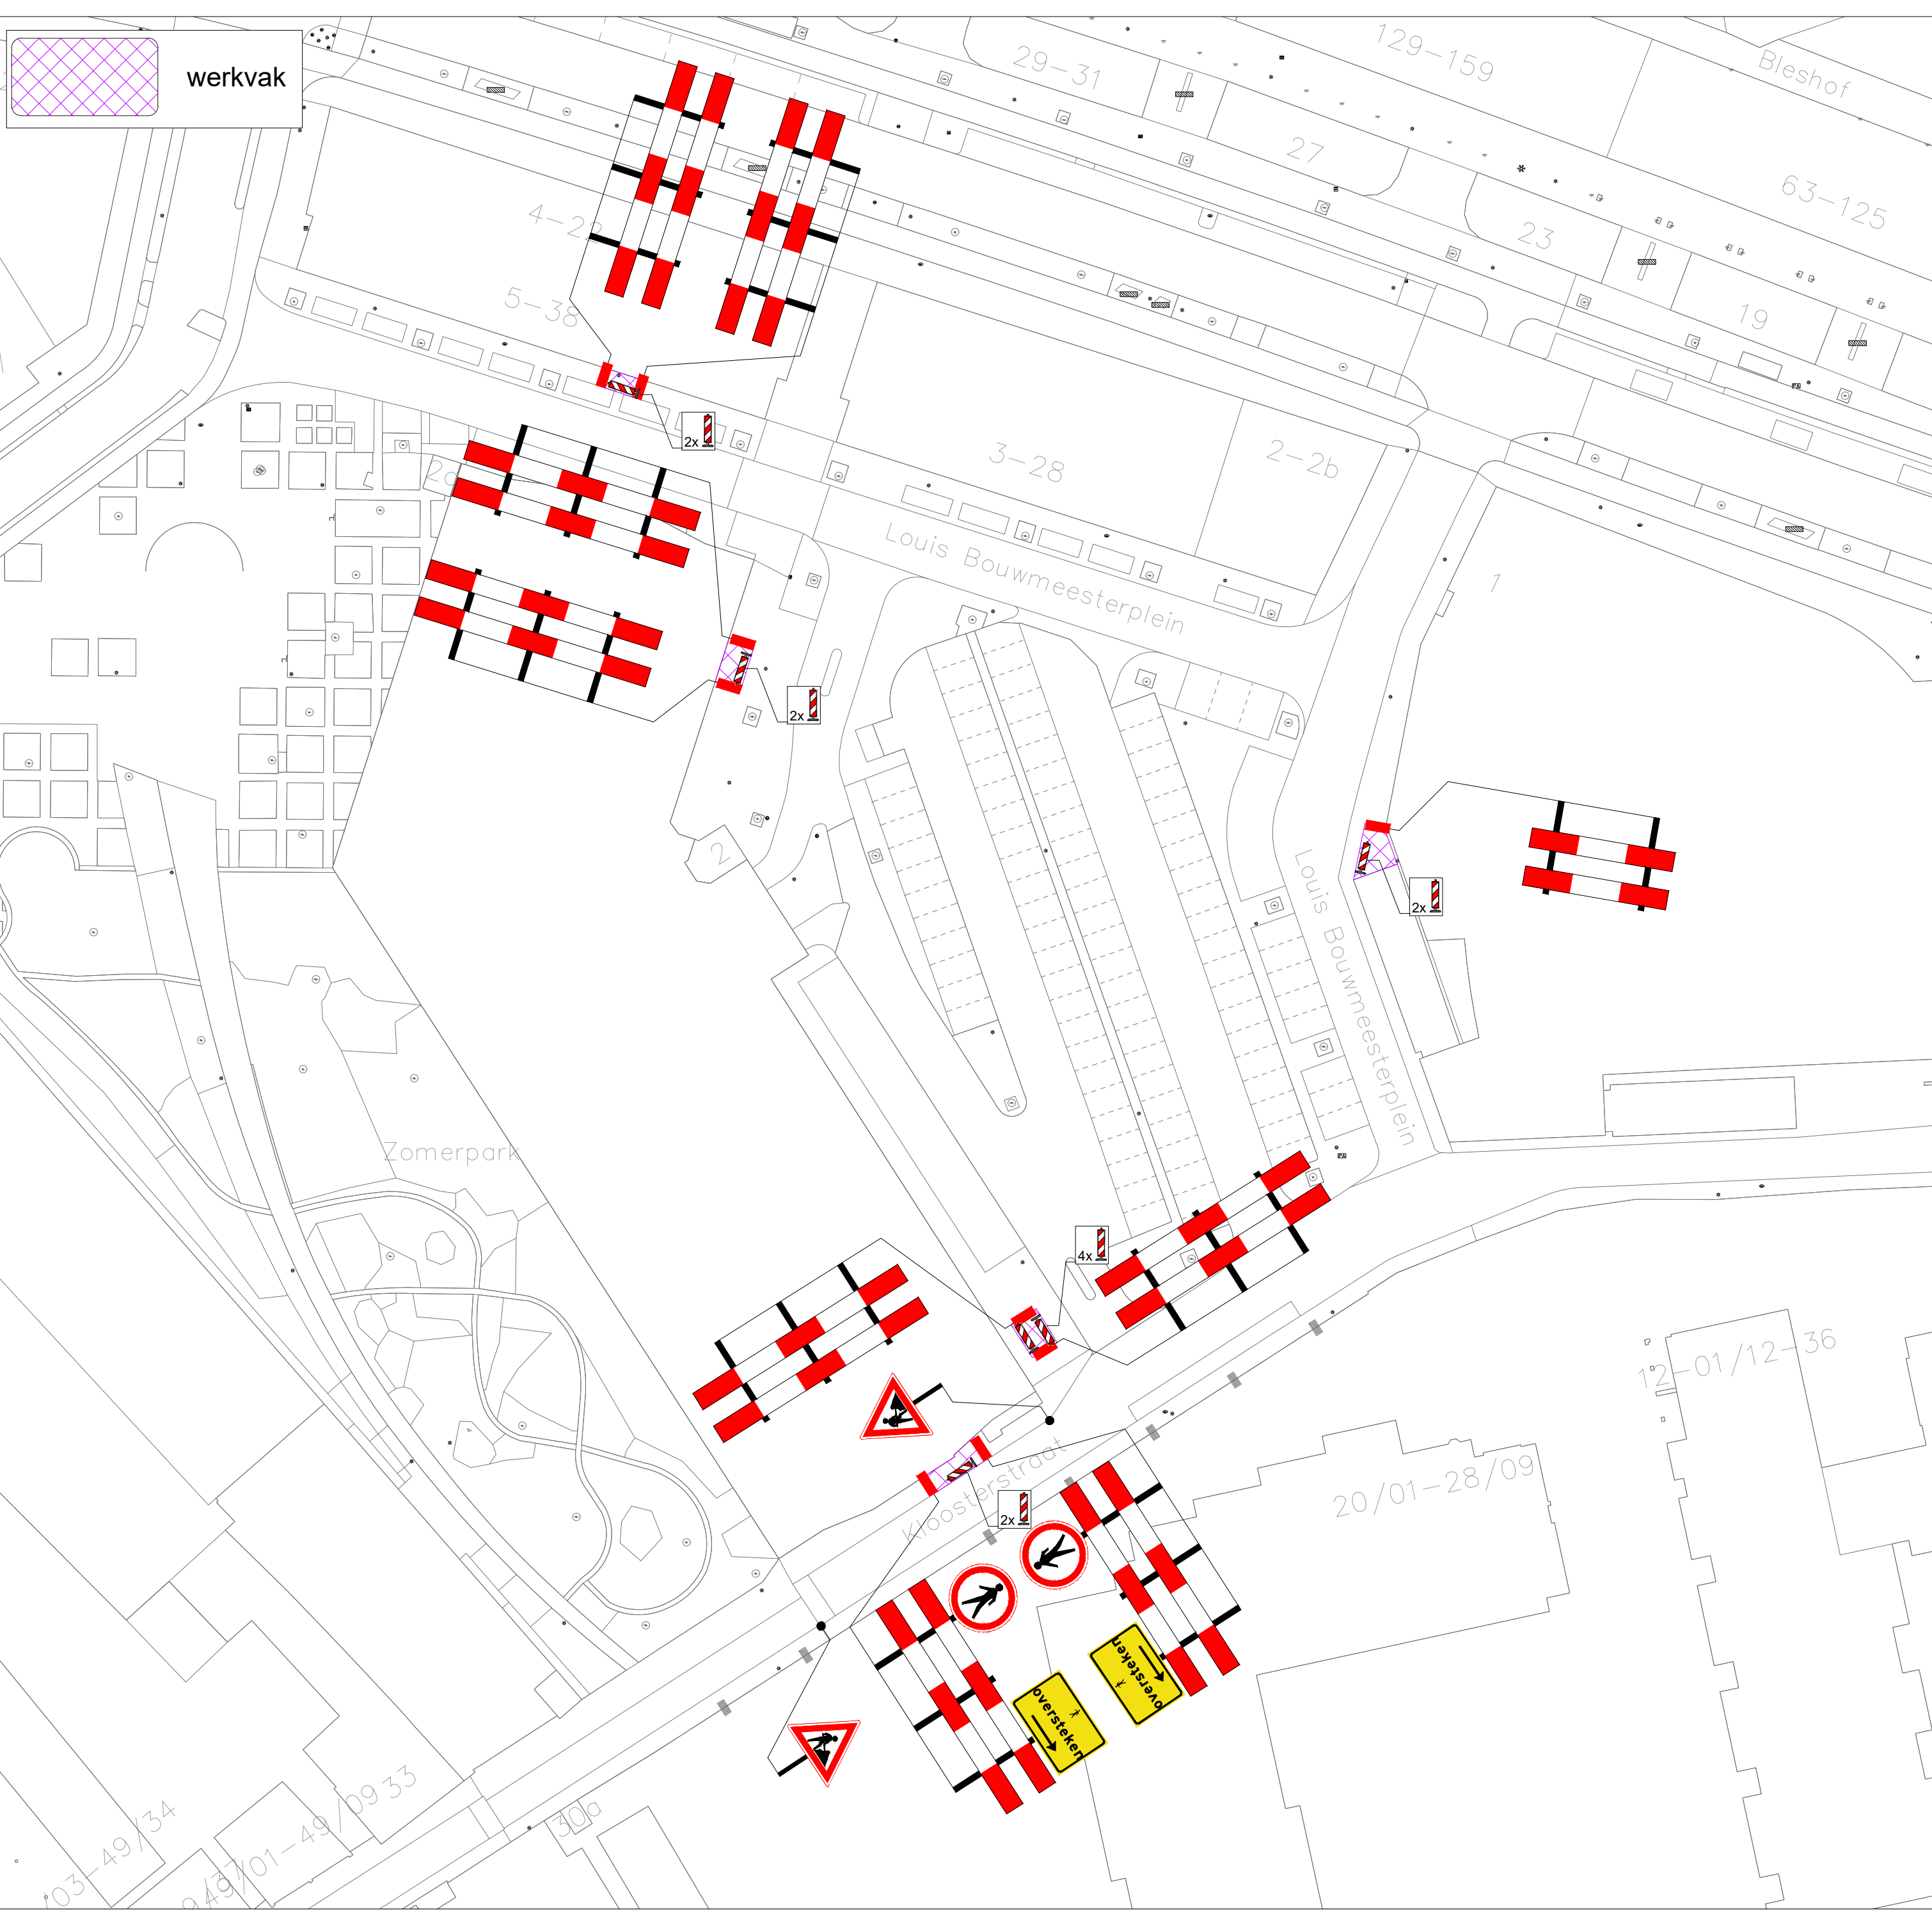
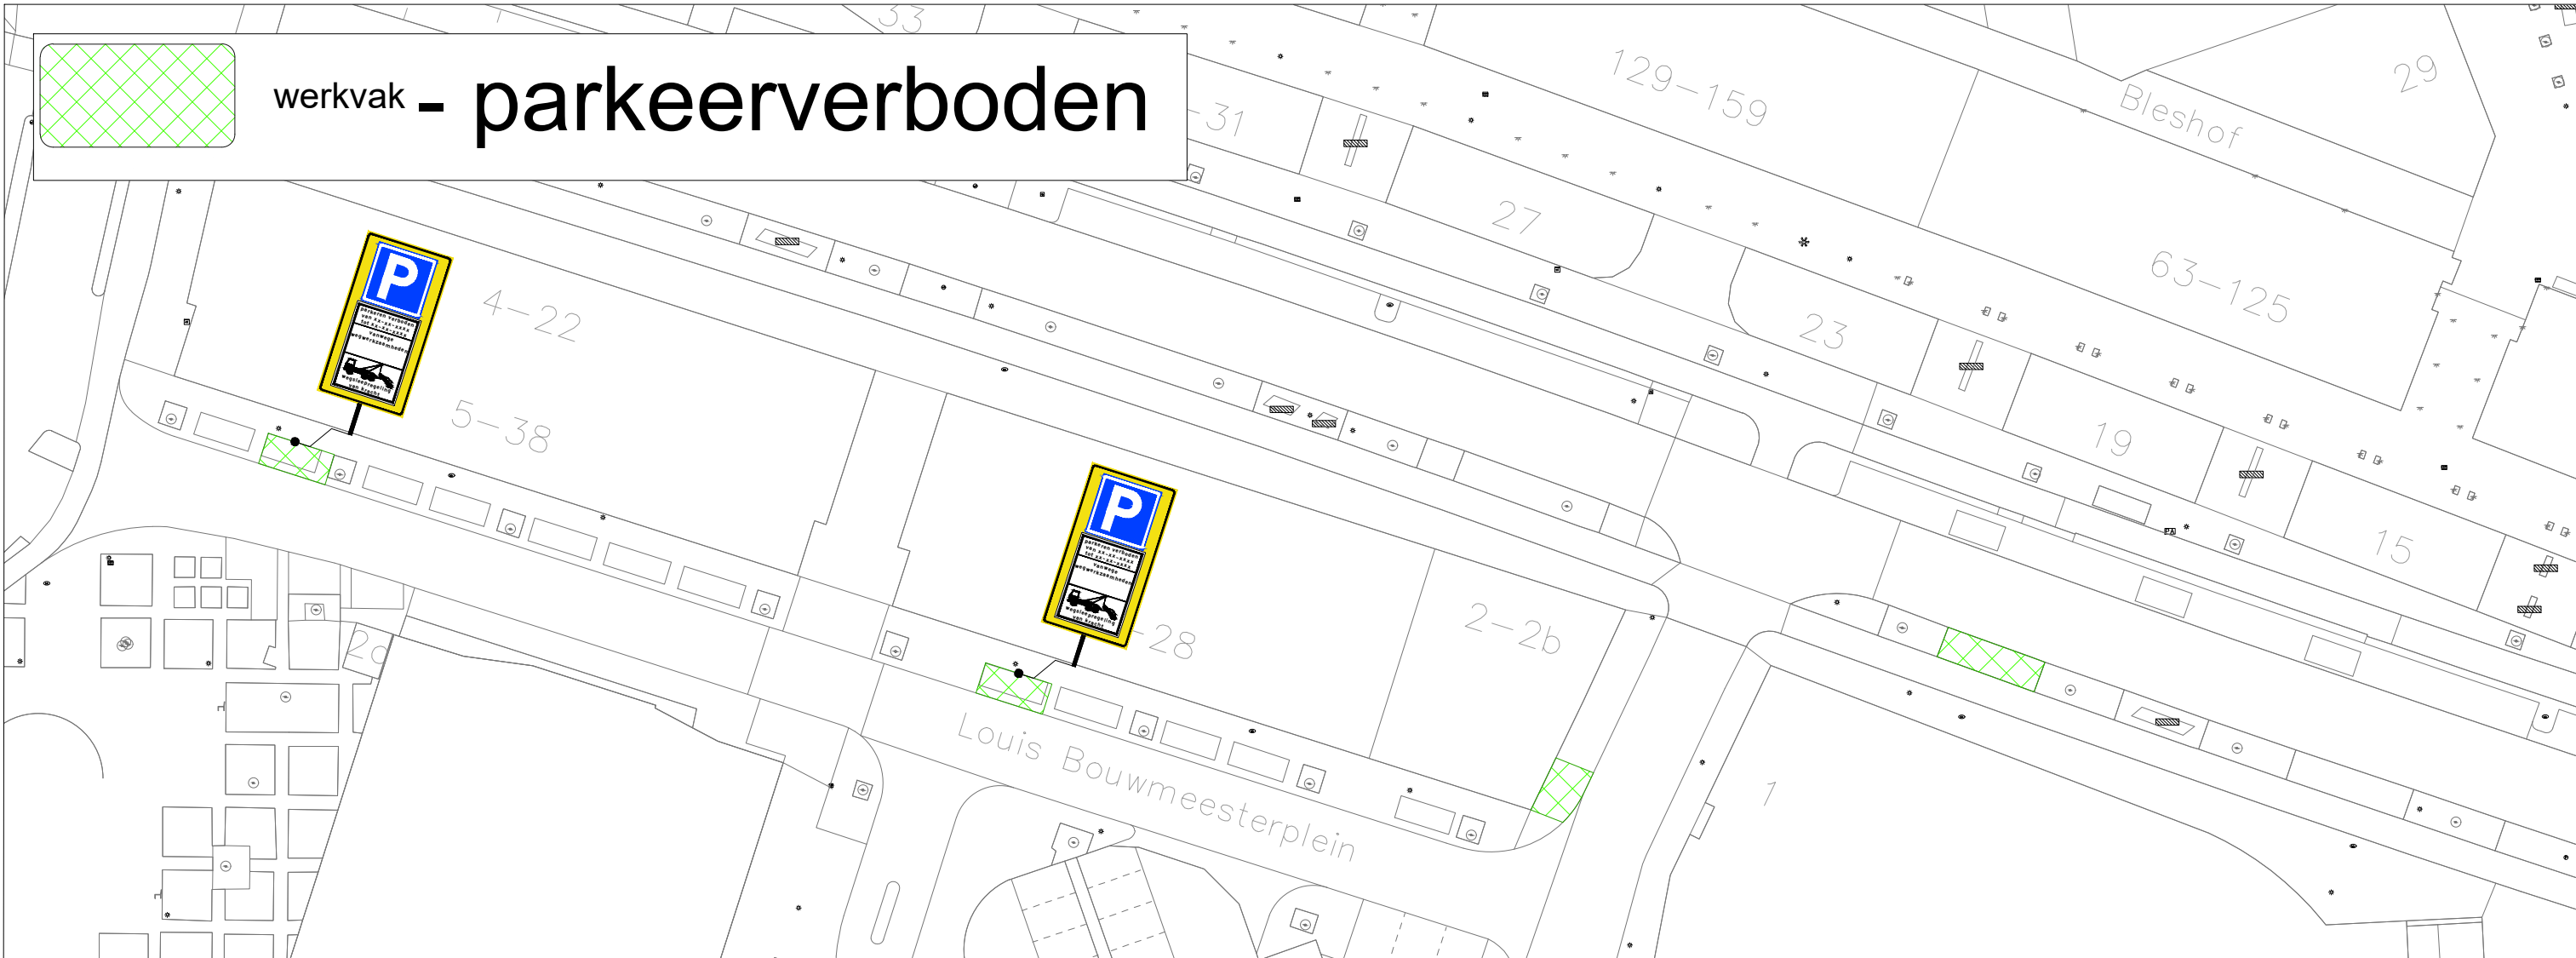
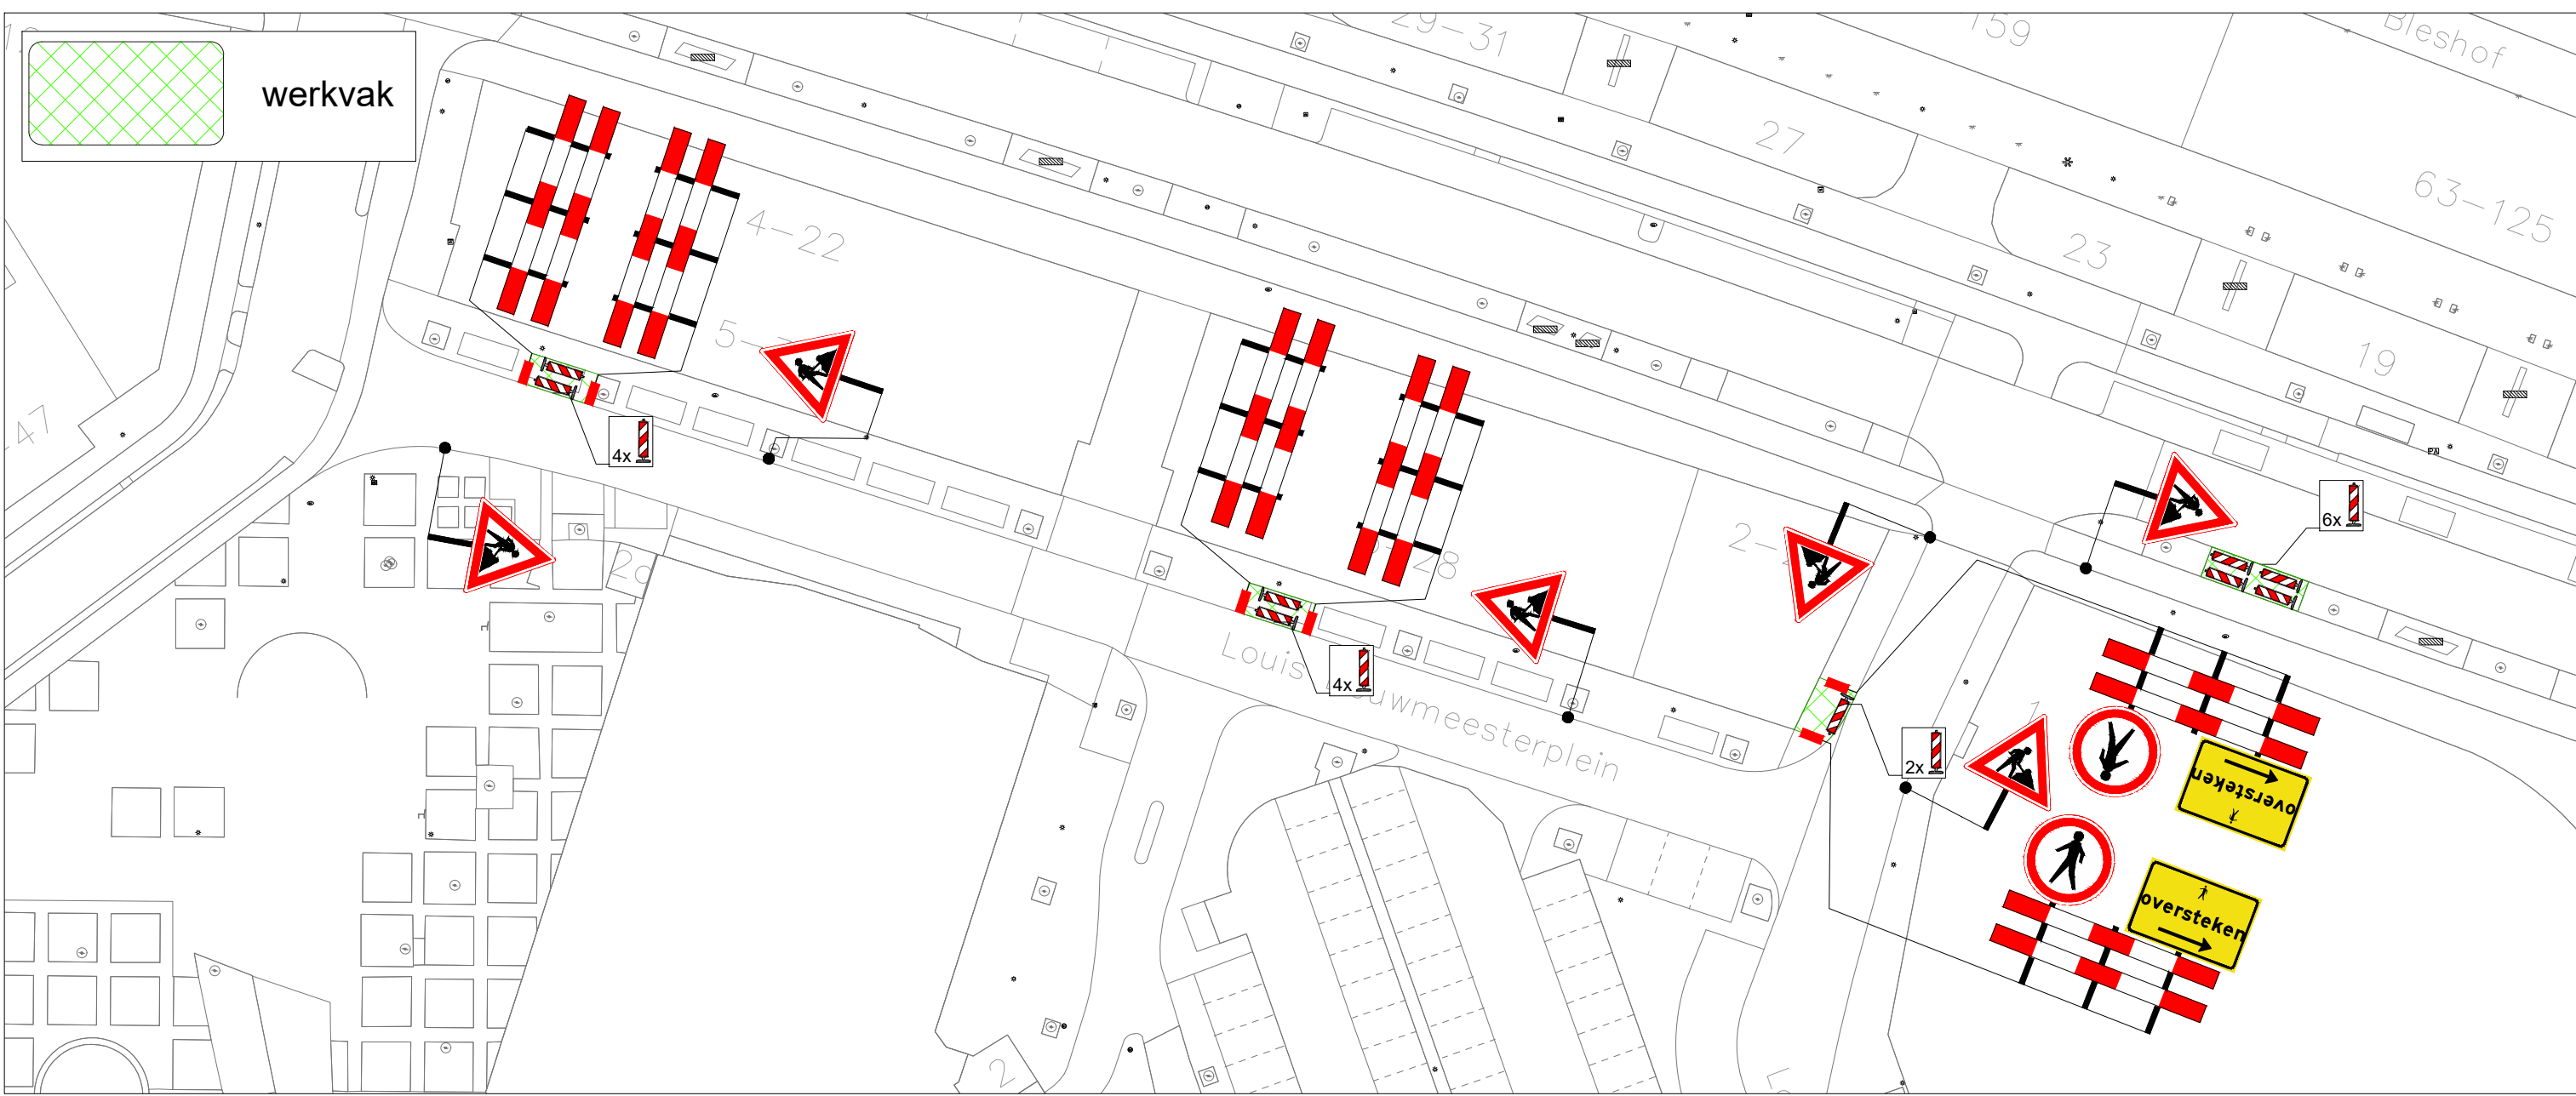
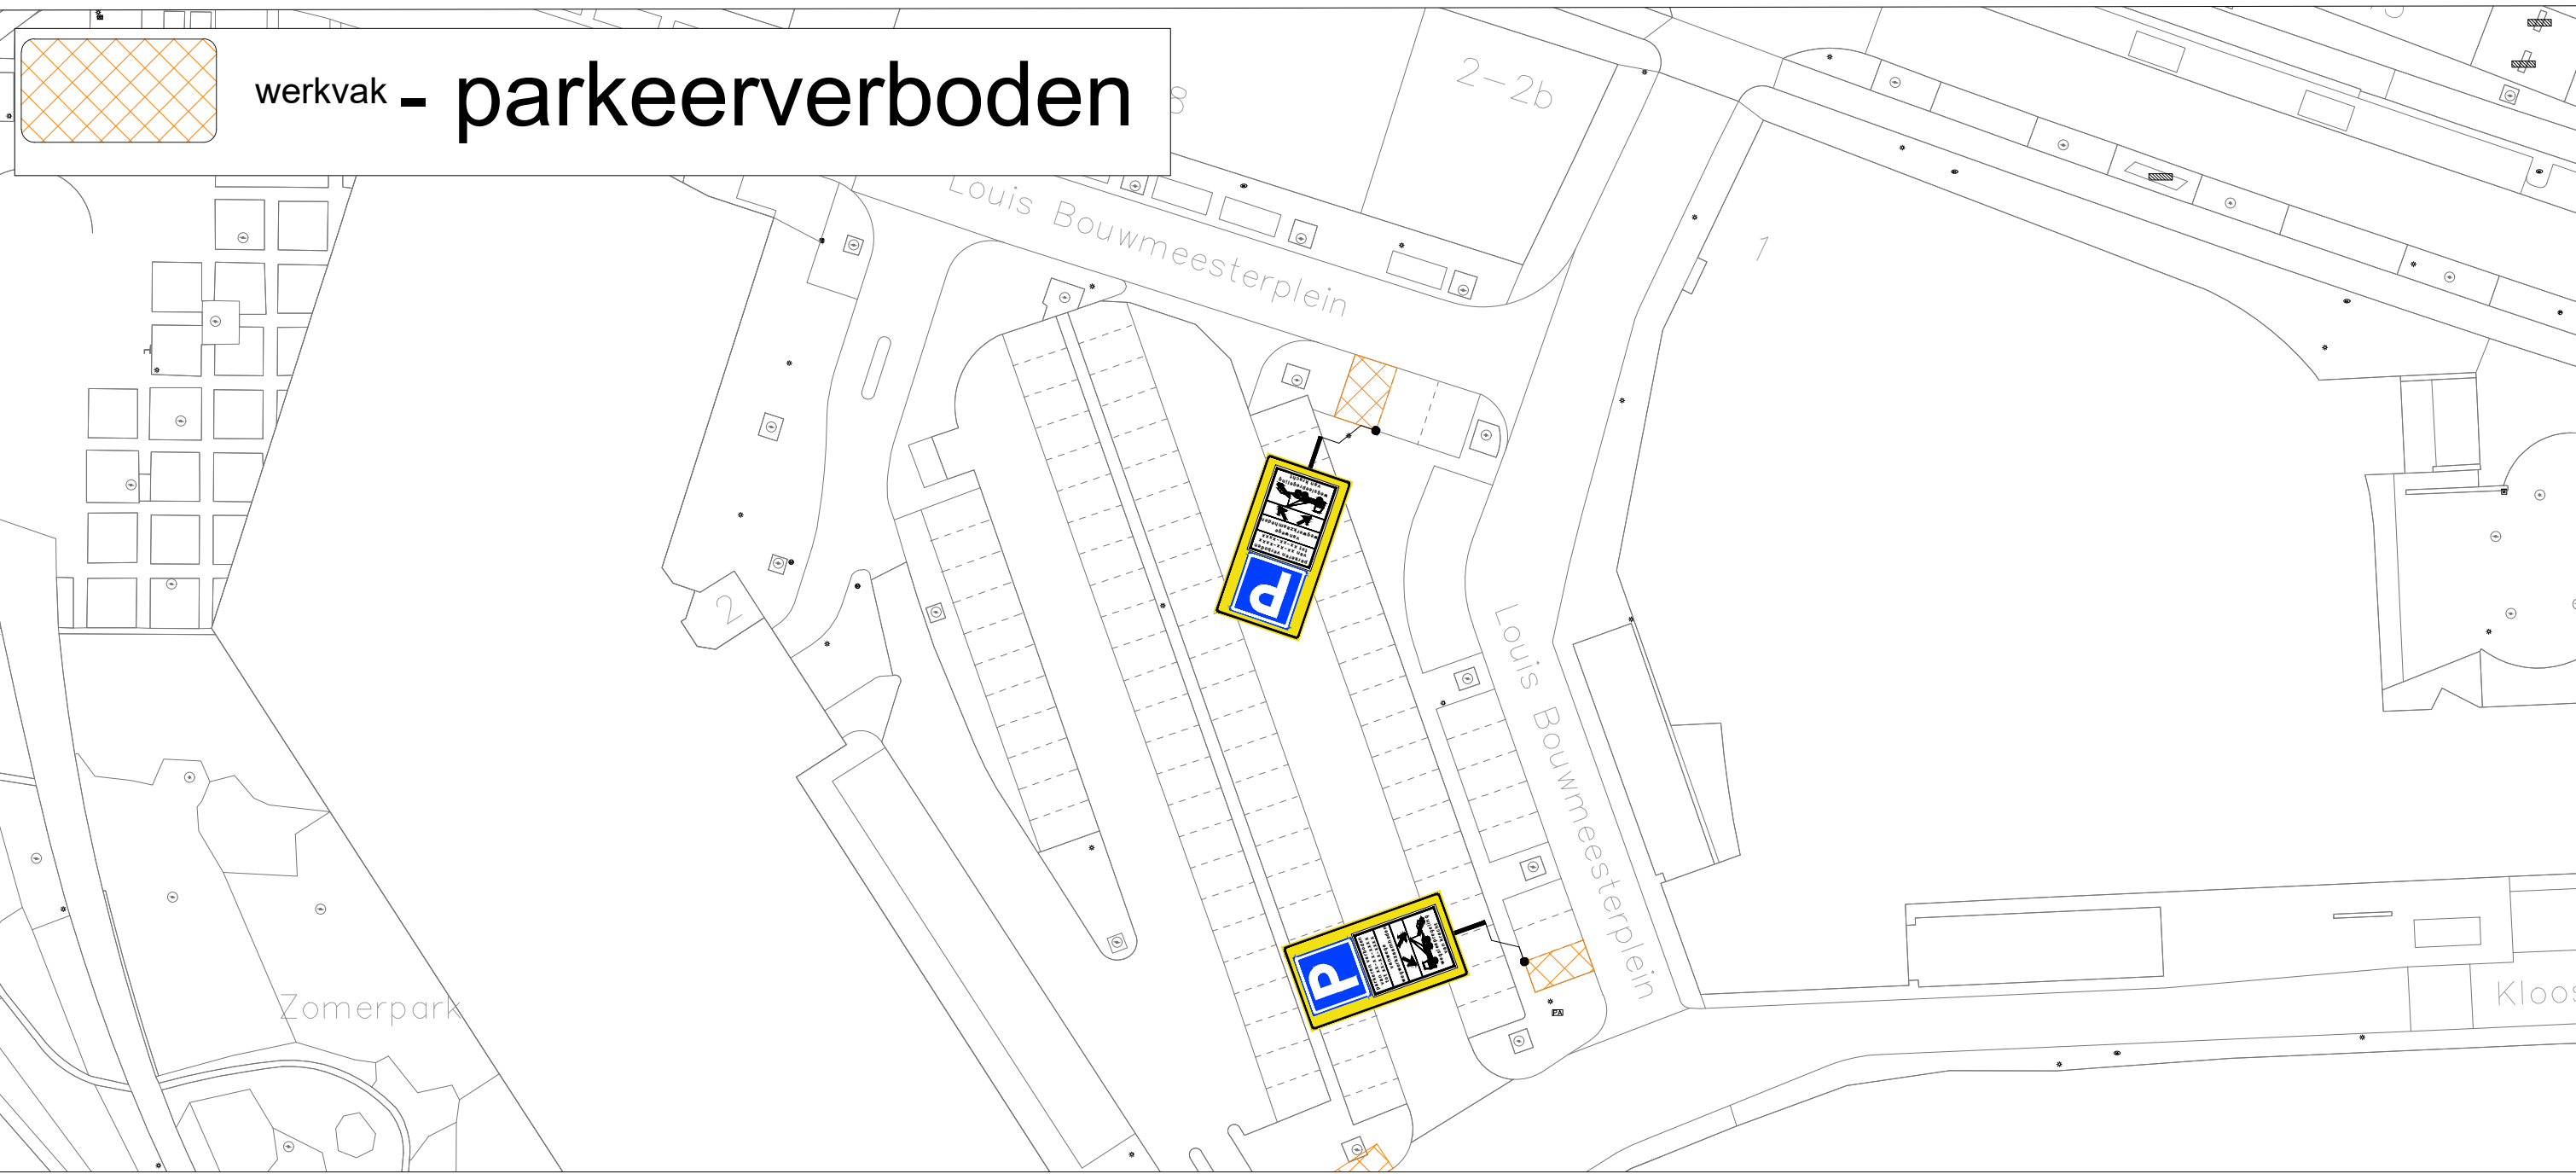
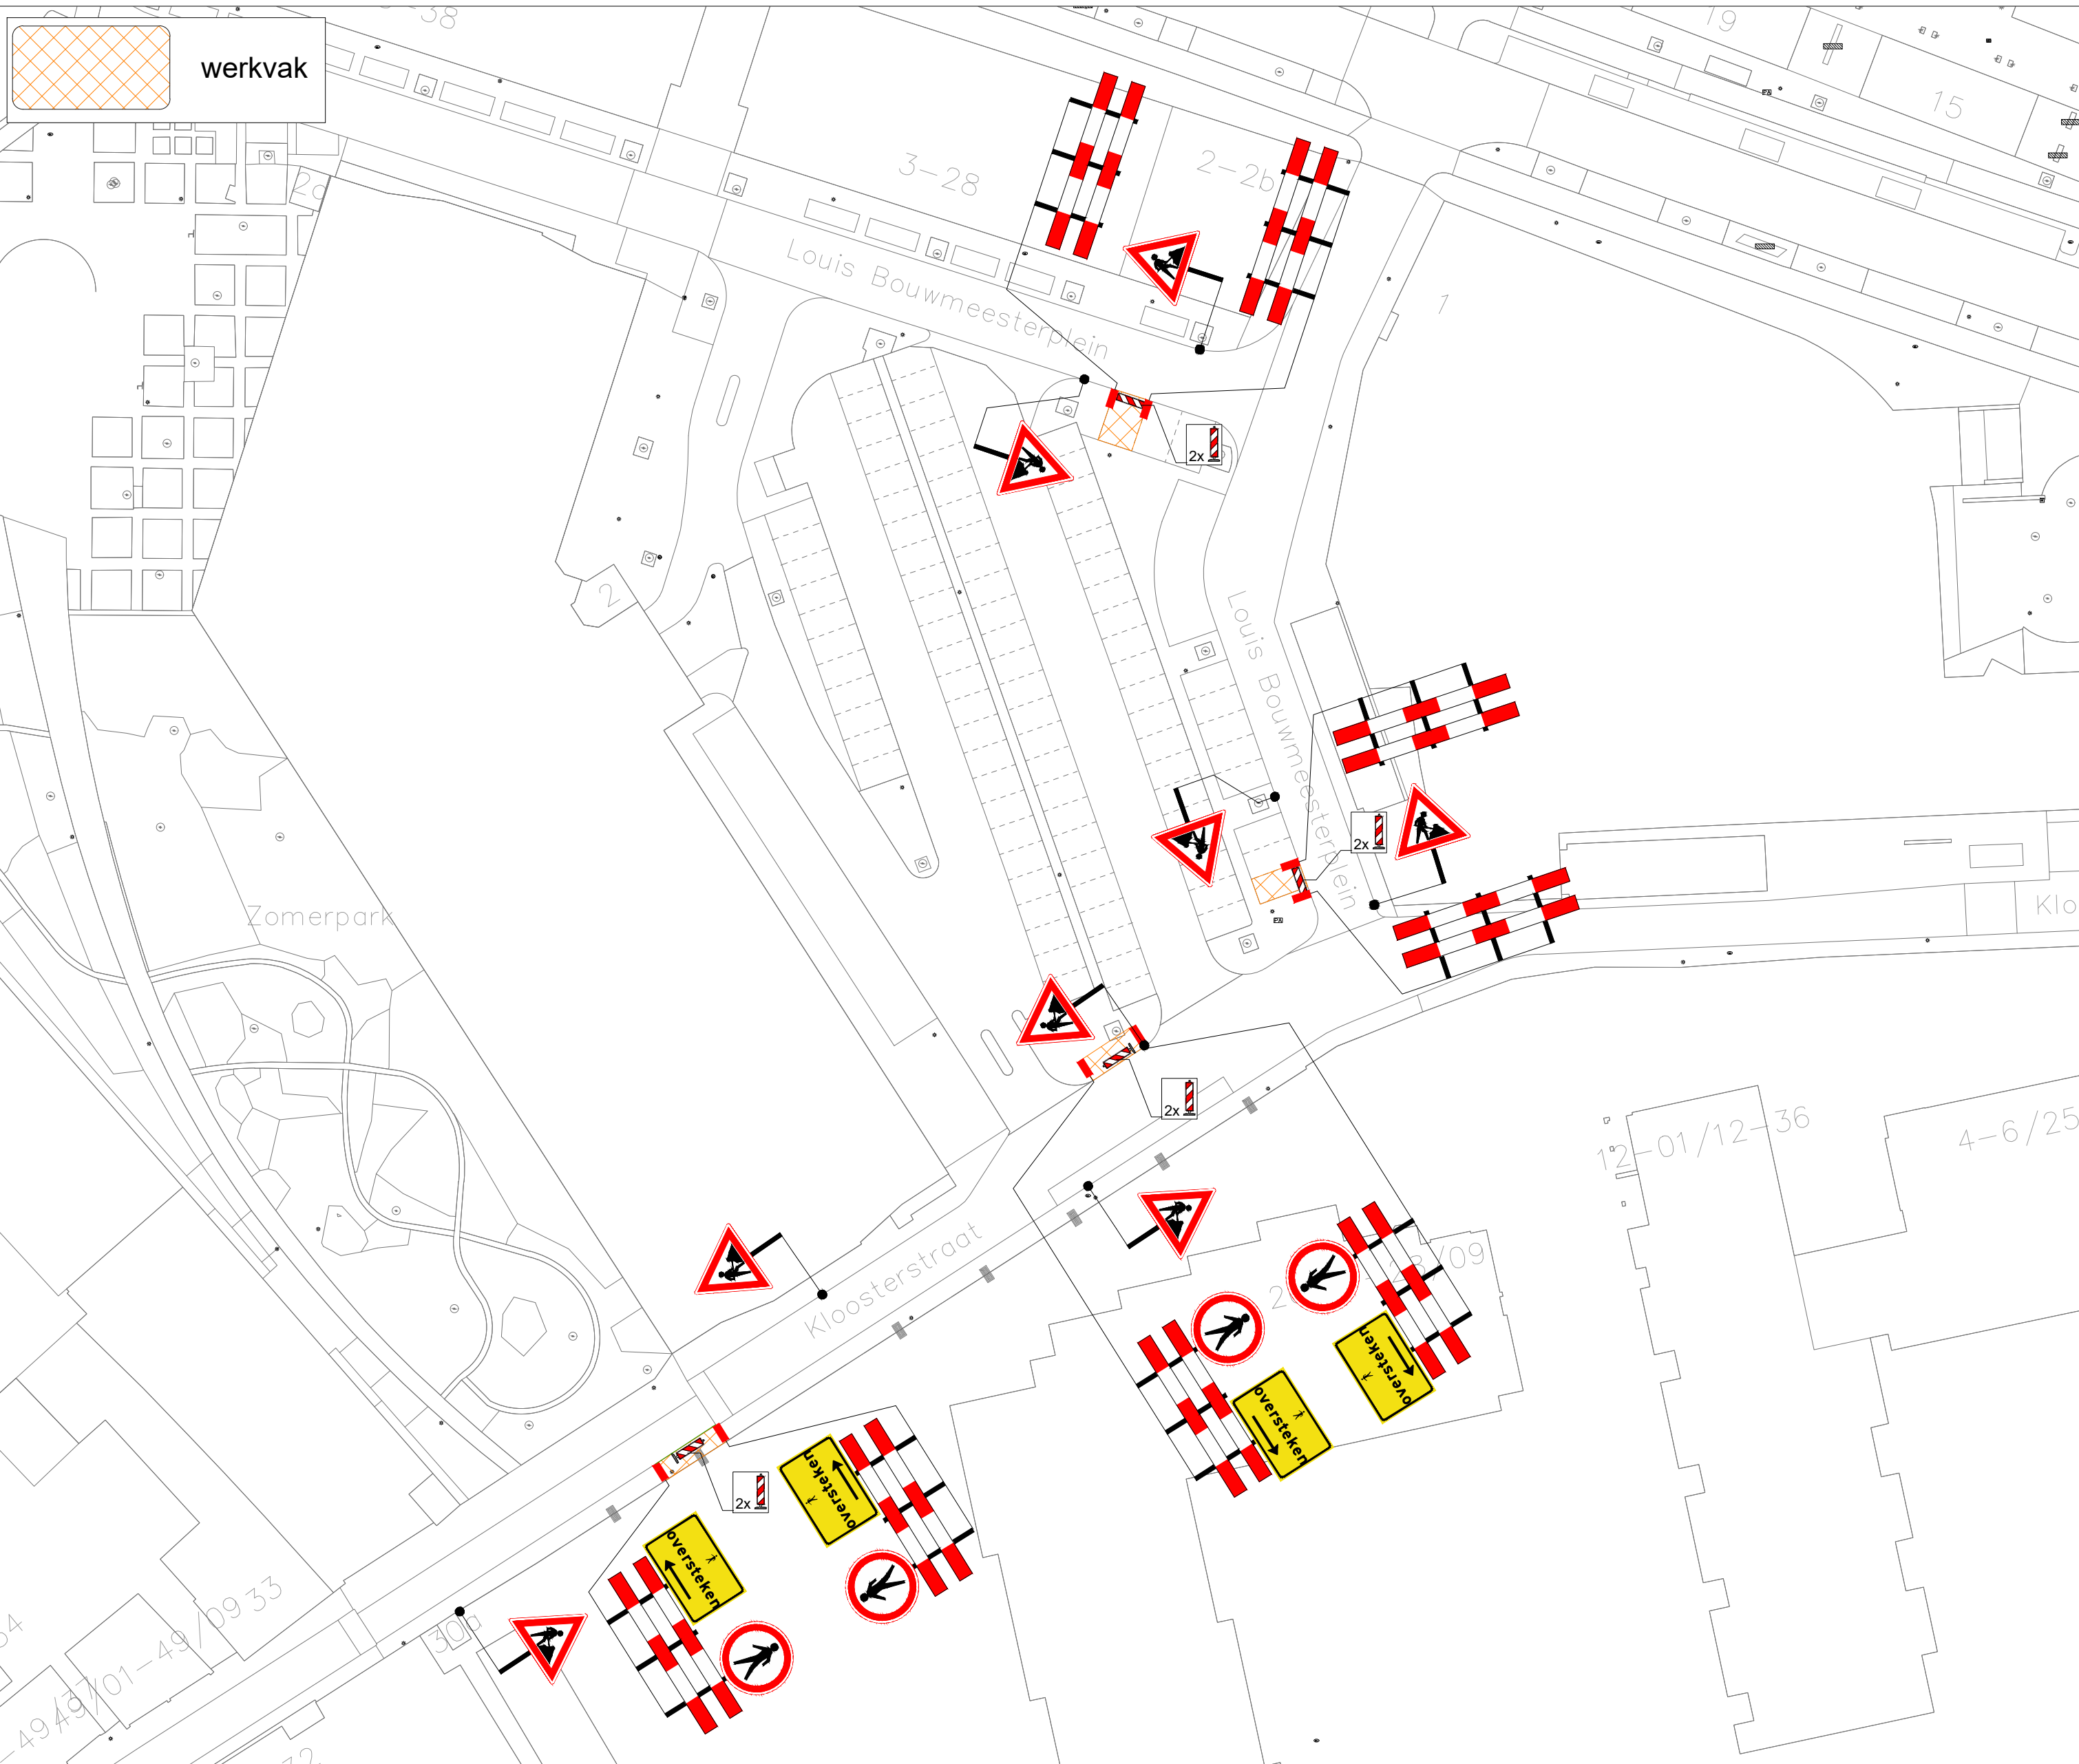
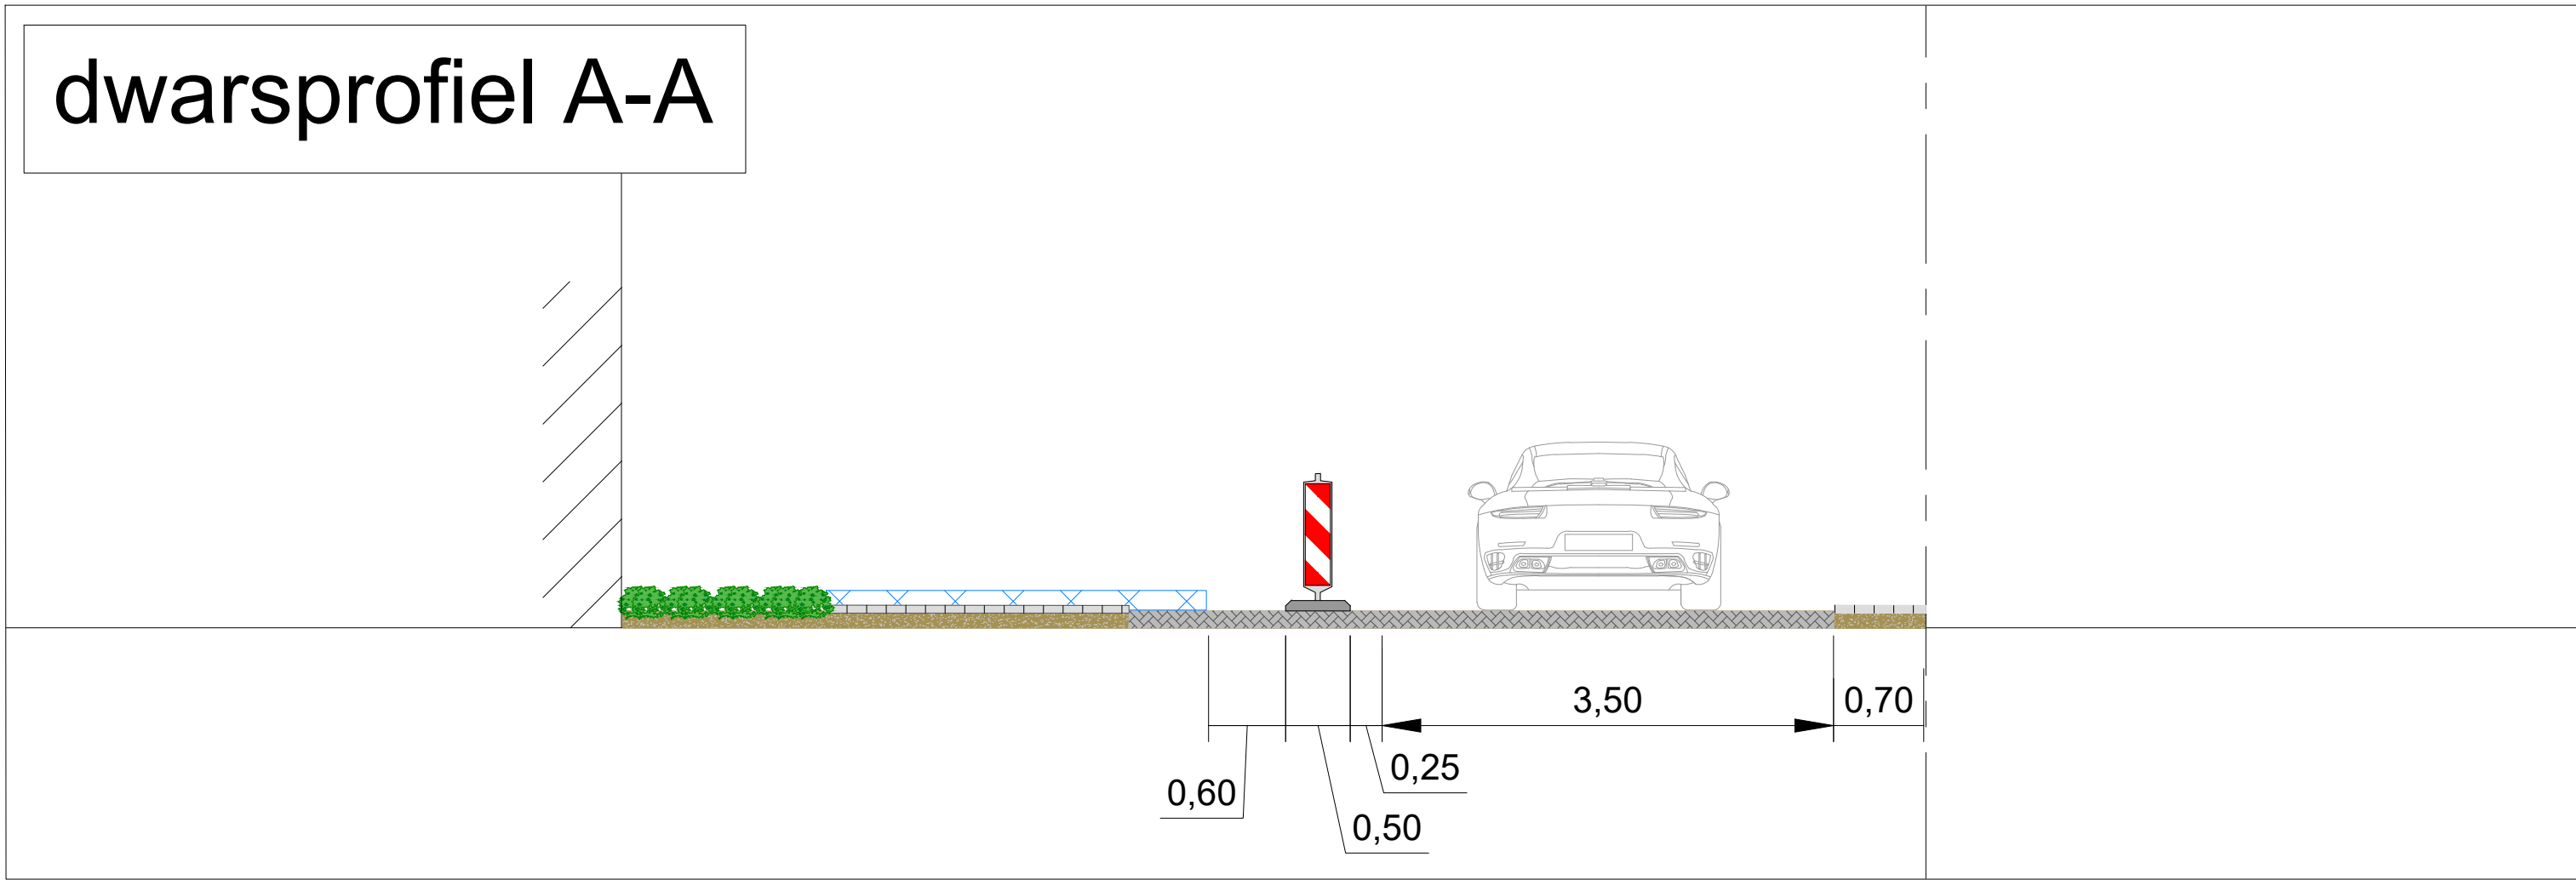
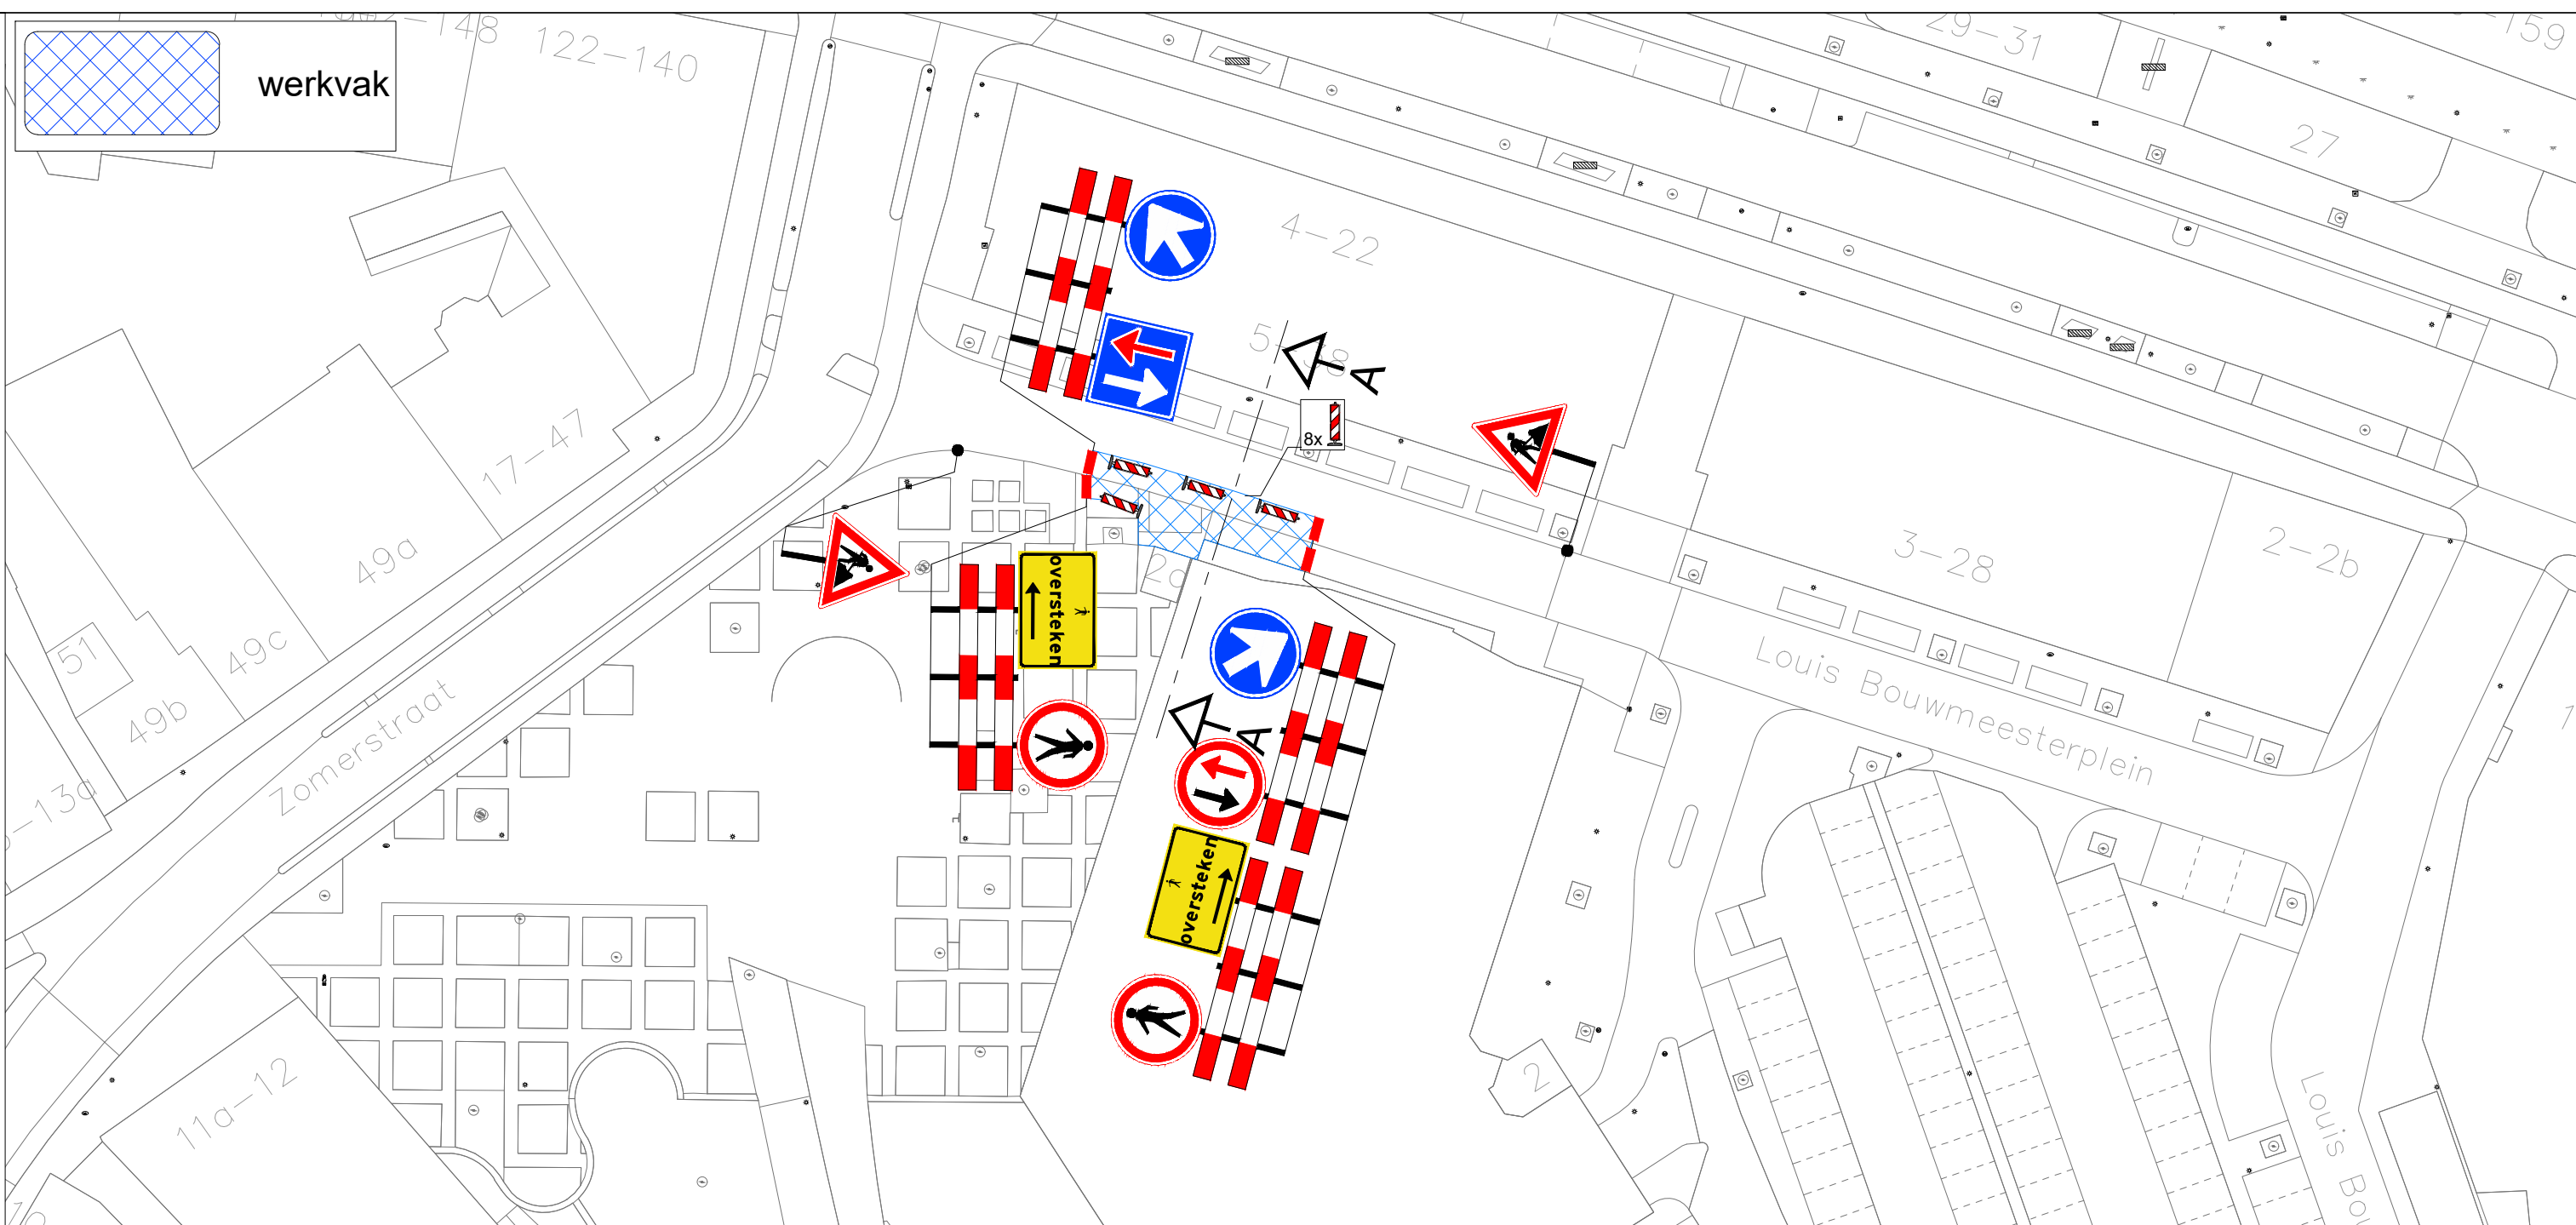


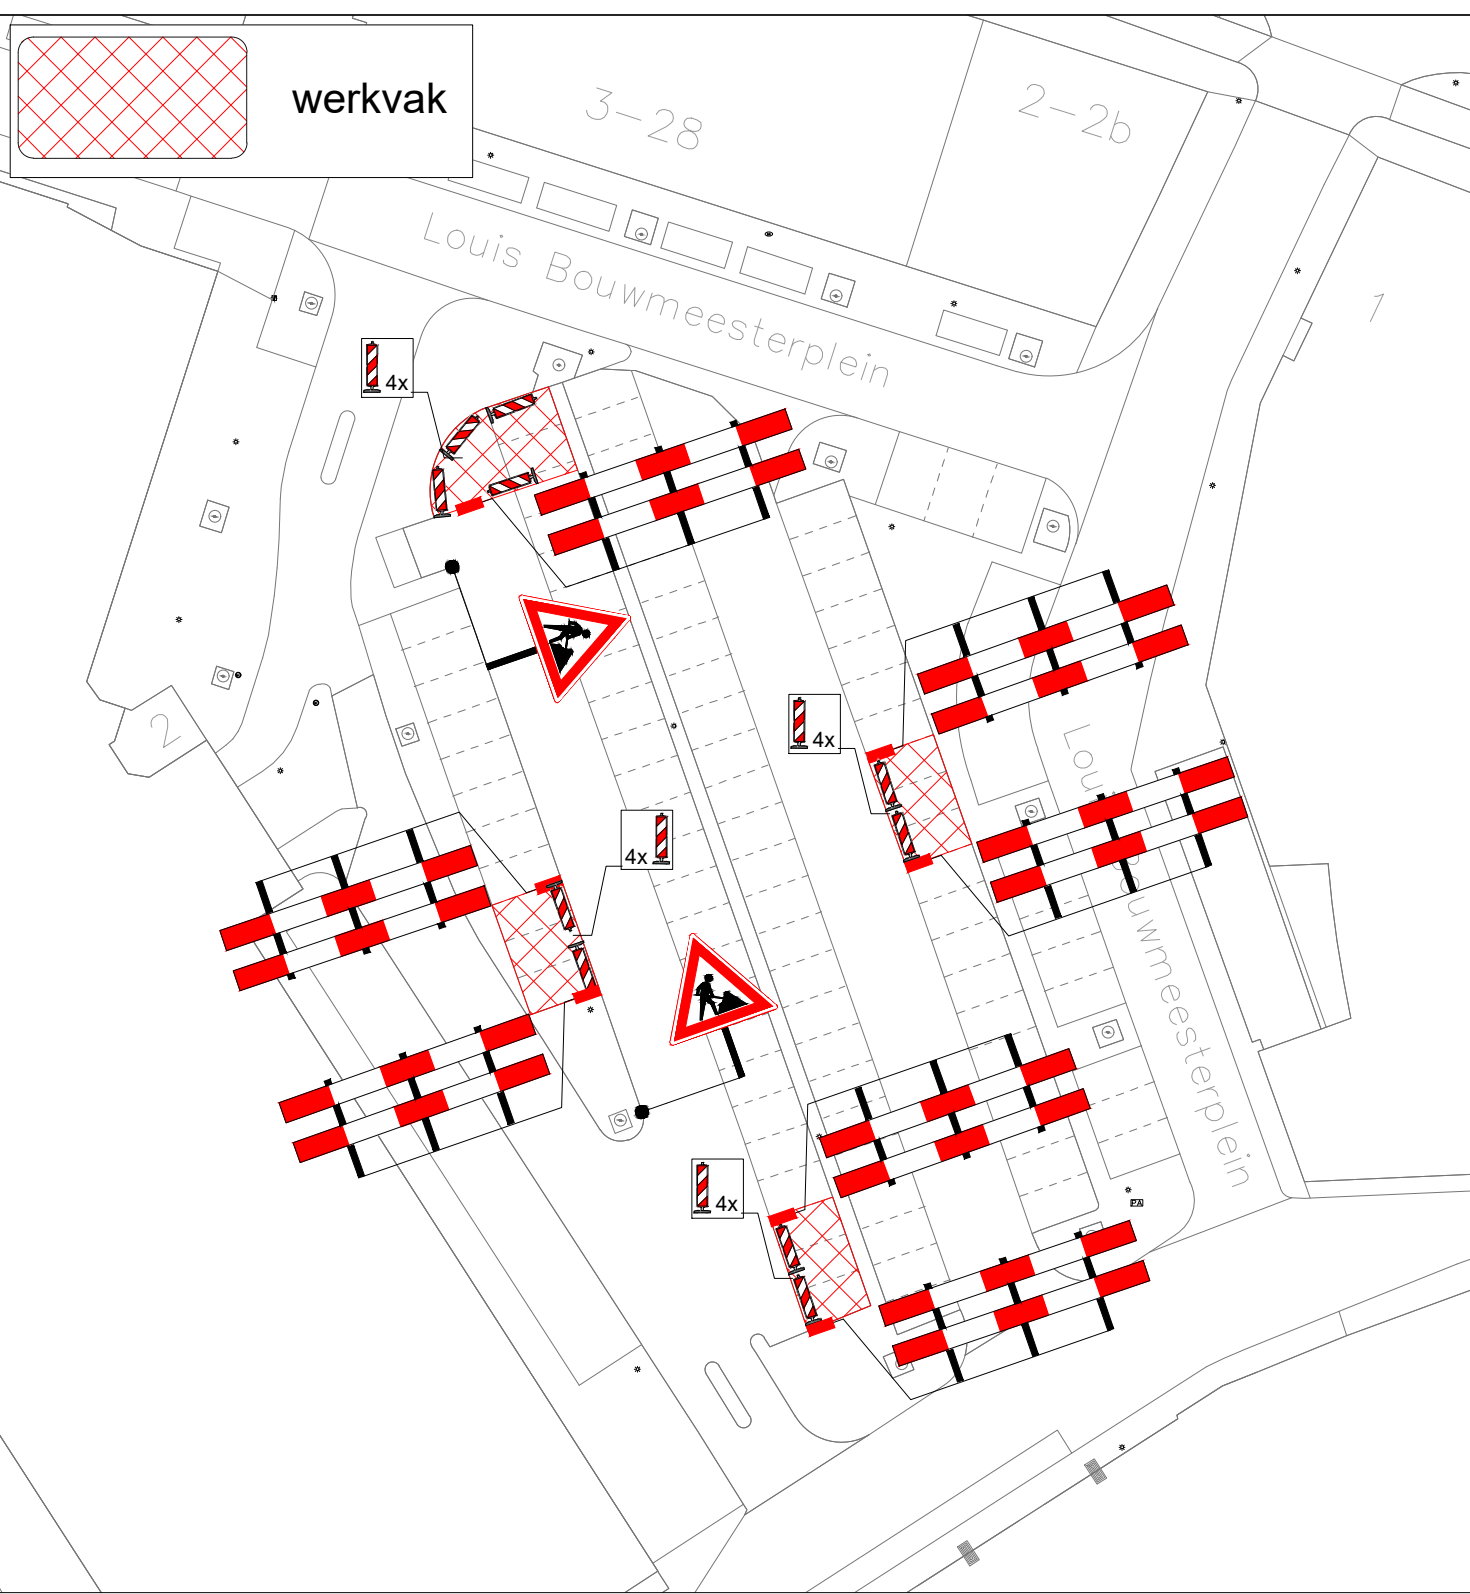

uitvoeringsdatum: 26-10-26 en 27-10-26

**Legenda**

|  |         |  |         |  |         |
|--|---------|--|---------|--|---------|
|  | werkvak |  | werkvak |  | werkvak |
|  | werkvak |  | werkvak |  |         |

Oriëntatie

**Ramudden**

Tel: +31 13 21 32 202  
Email: info@ramudden.nl  
Website: www.ramudden.nl

**GOEDGEKEURD**  
Door R.Kie op 8:30 am, 10/12/2025

**geofbxx**  
milieu expertise

opdrachtgever:

tekenaar: **MRA** 08-10-26 vrijgave: **WOO** 08-10-26

versie: 1.0 blad: 1 van: 1

schaal: n.v.t. formaat: A1

tekeningnr.: **202632522-001**

**Louis Bouwmeesterplein**  
te Tilburg

Tijdelijke verkeersmaatregelen  
Afzetting