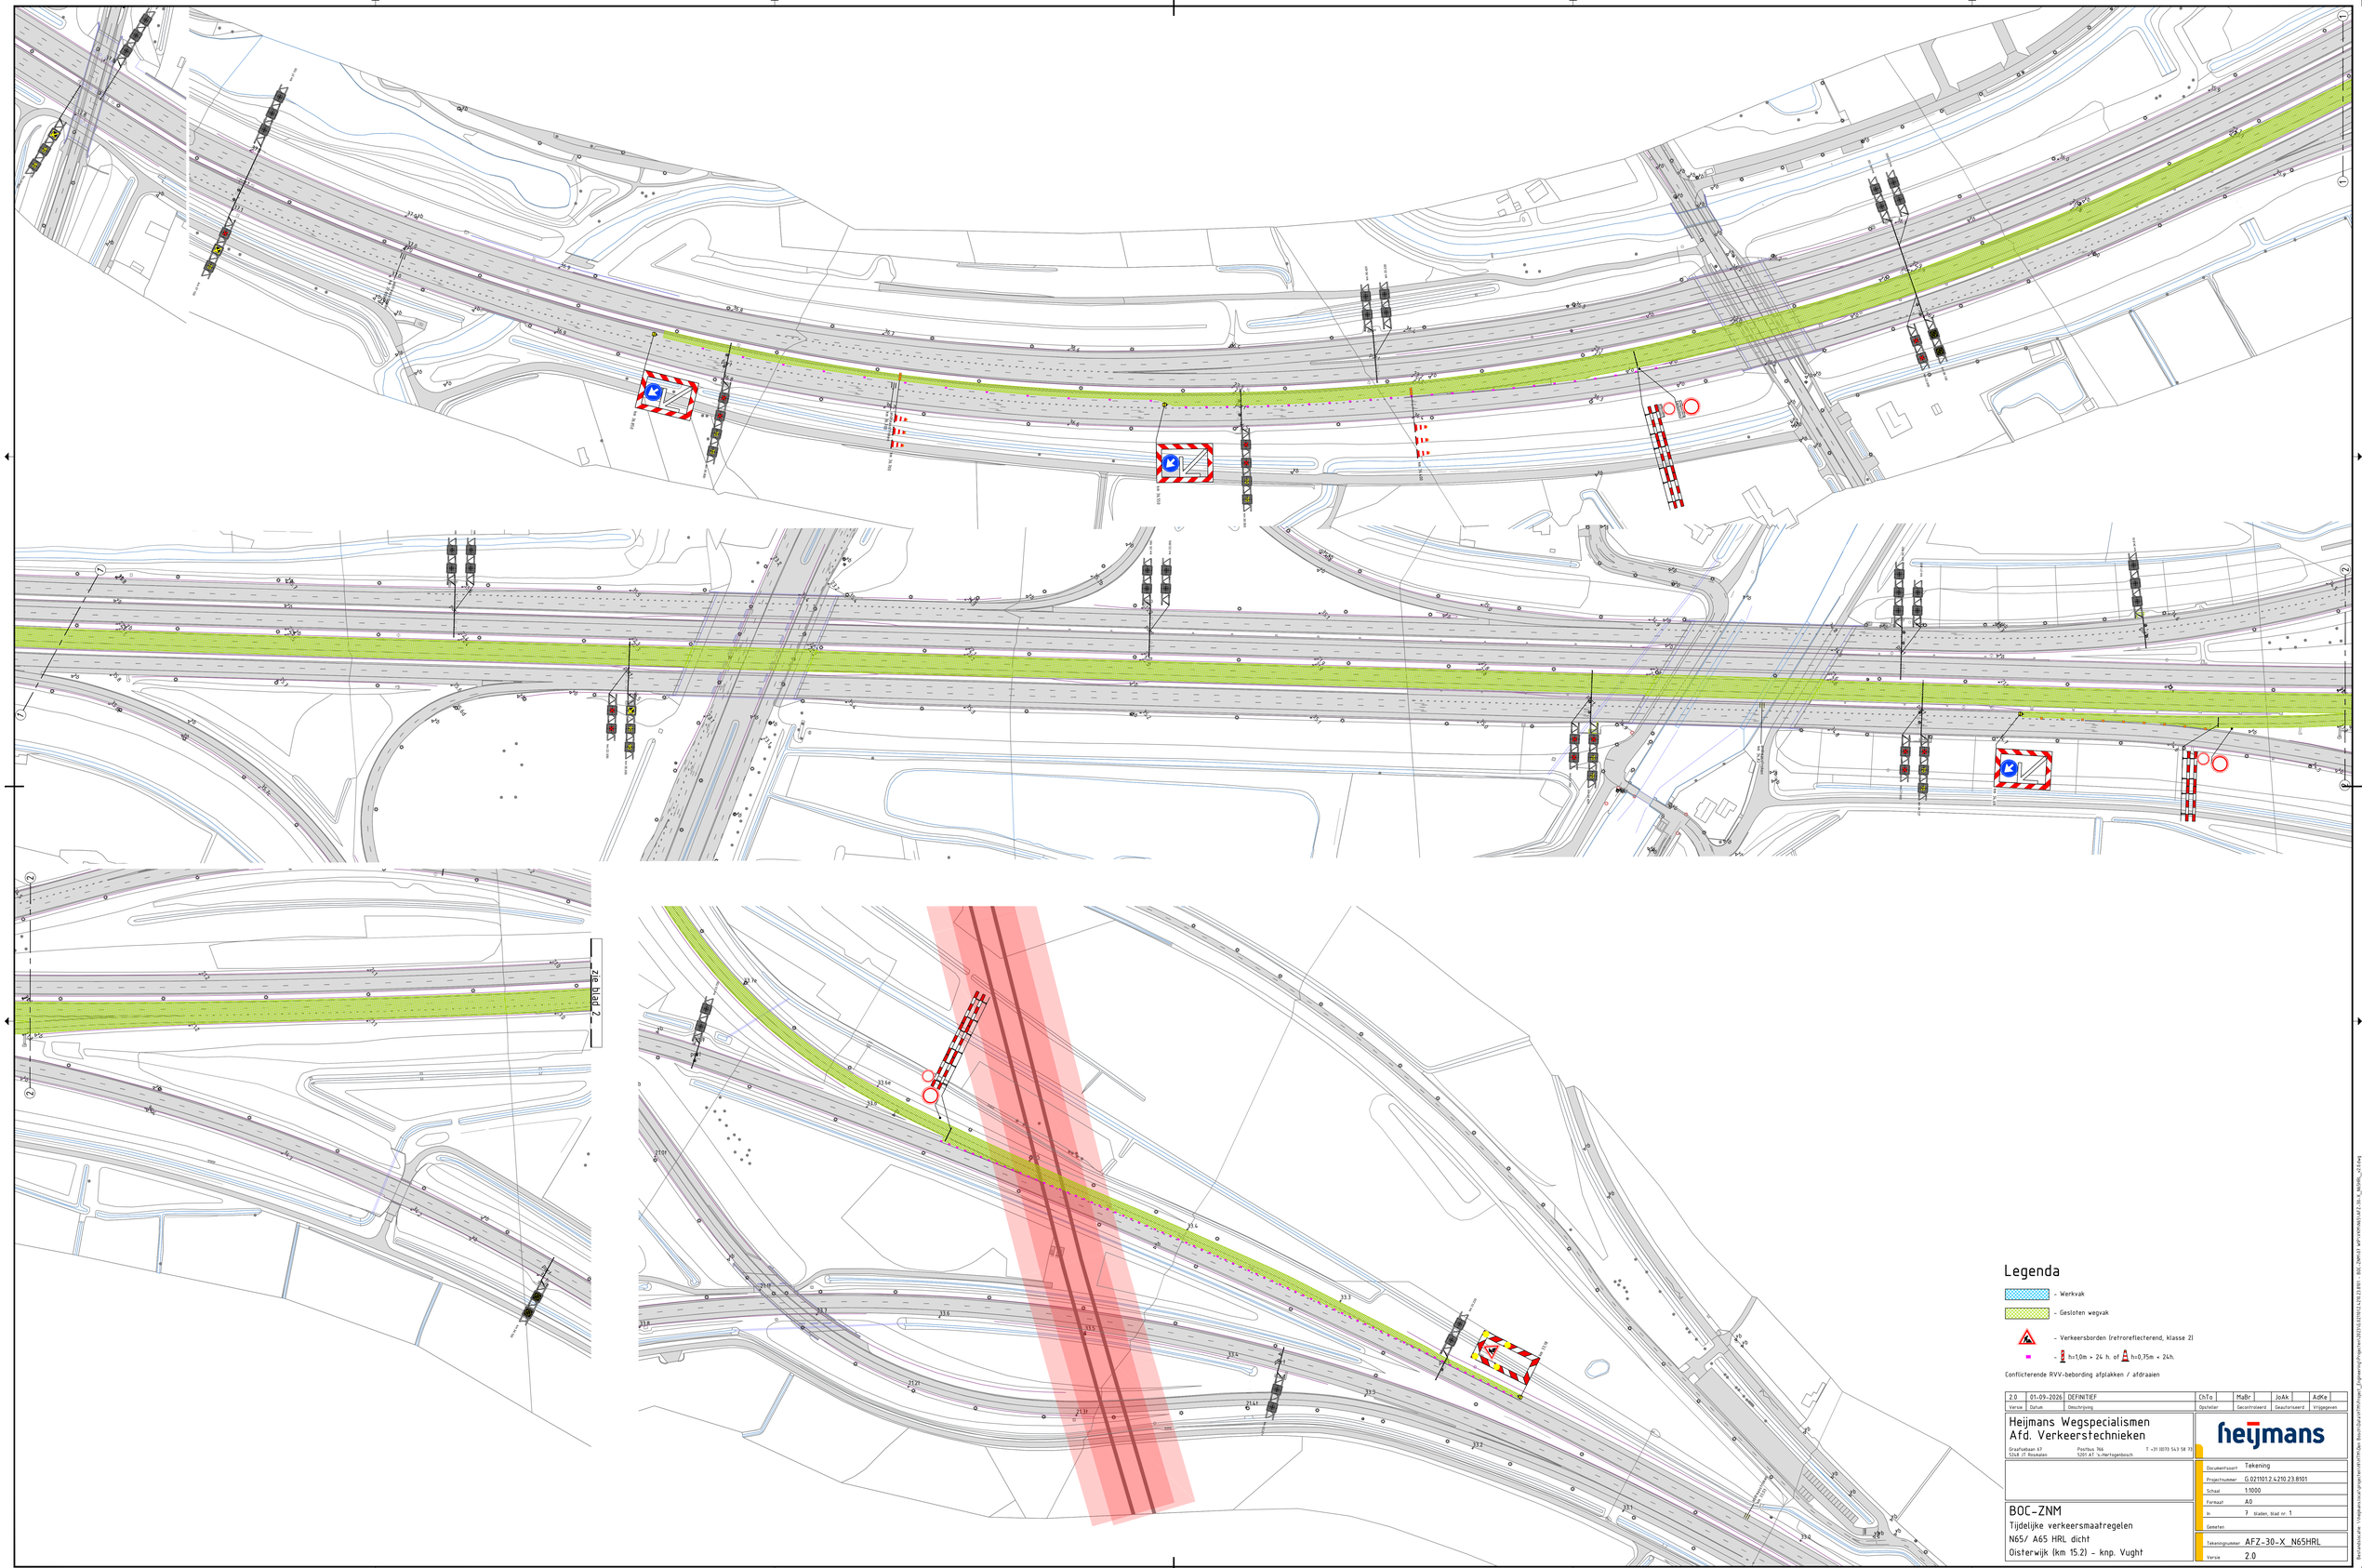

Legenda

- Werkvak
- Gesloten wegvak
- Verkeersborden (retroreflecterend, klasse 2)
- h=1,0m > 24 h. of h=0,75m < 24h.

Conflicterende RVV-bebording afplakken / afdraaien

Versie	Datum	Omschrijving	Opsteller	Gecontroleerd	Geautoriseerd	Vrijgegeven
2.0	01-09-2026	DEFINITIEF	ChTo	MaBr	JoAk	AdKe

Heijmans Wegspecialismen
Afd. Verkeerstechnieken

Graafsebaan 67
5248 JT Rosmalen

Postbus 966
5201 AT 's-Hertogenbosch

T +31 (0)73 543 58 31

heijmans

BOC-ZNM

Tijdelijke verkeersmaatregelen
N65/ A65 HRL dicht
Oisterwijk (km 15.2) - knp. Vught

Documentsoort	Tekening
Projectnummer	G.021101.2.4210.23.8101
Schaal	1:1000
Formaat	A0
In	7 bladen, blad nr. 1
Gemeten	
Tekeningnummer	AFZ-30-X_N65HRL
Versie	2.0

Bestandsnaam: I:\projecten\projectmappen\projectmappen 2021\G.021101.2.4210.23.8101 - BOC ZNM N65 afsluiting\Tekeningen\AFZ-30-X_N65HRL_2.0.dwg

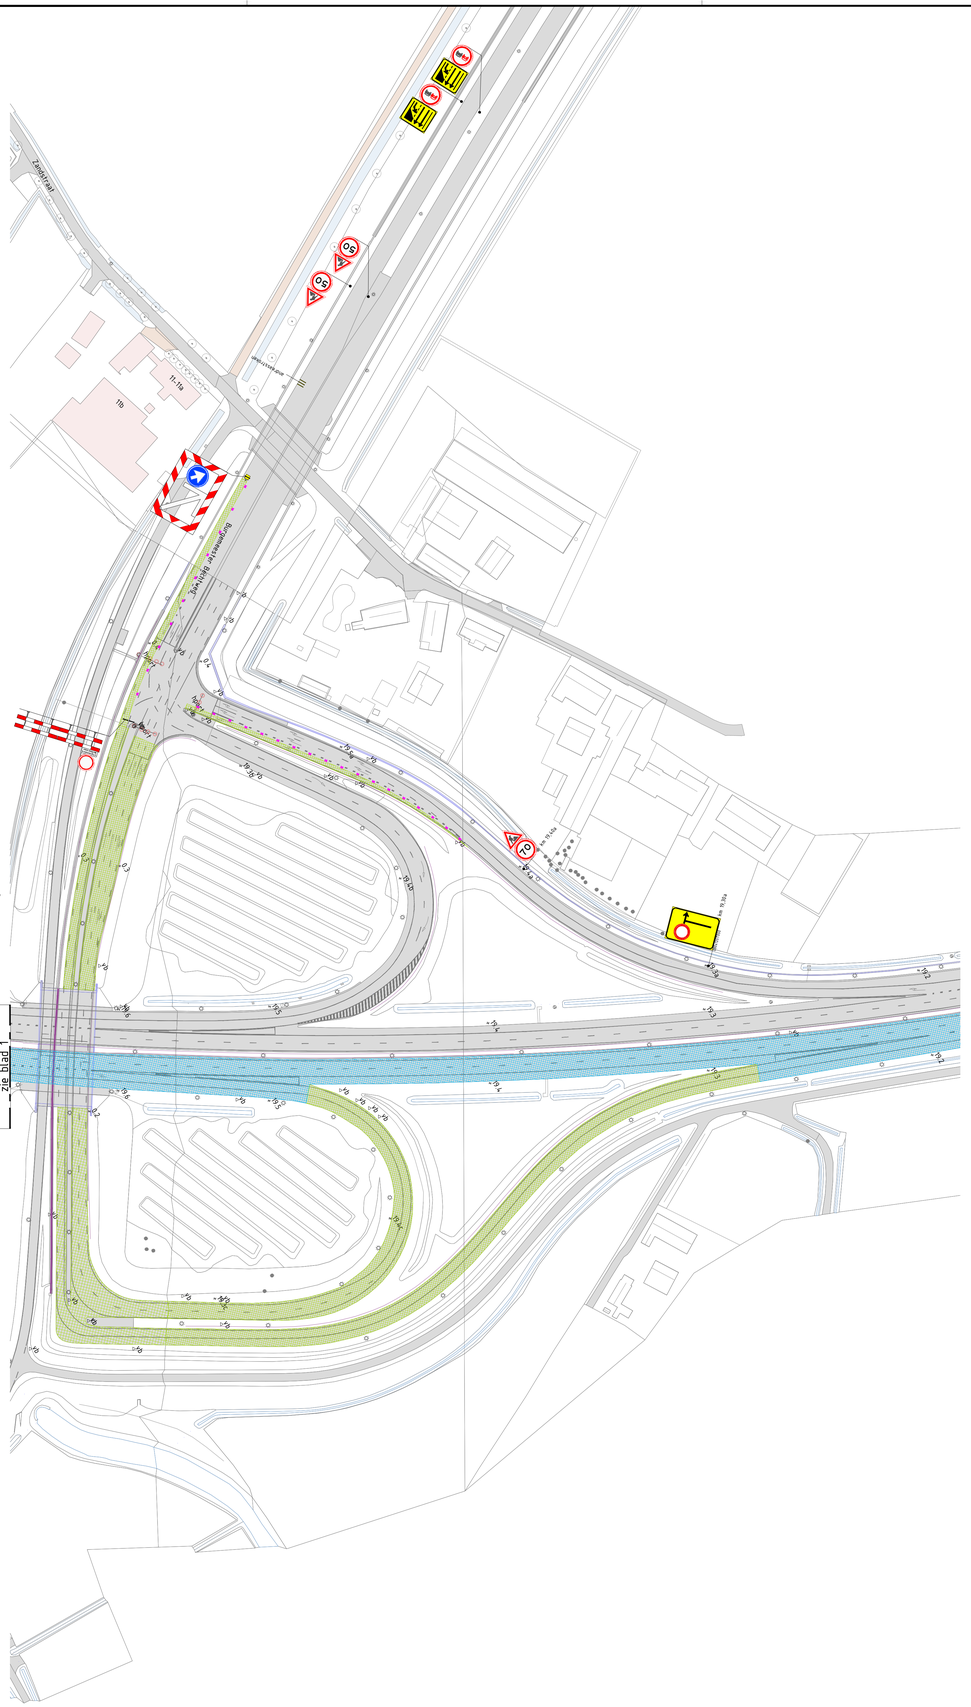
Zandstraat
Bergsmeerweg (Rijkspad)
Bergsmeerweg
Bergsmeerweg
Bergsmeerweg

Zaterdagochtend opdraaien

Zie blad 2

Zie blad 4

Kruising Kraaienbosstraat/ Pijnenschouwlaan

Kruising Hoge Raam/ Kraaienhoflaan

Kruising Heusdensedijk

Kruising Mgr. Zwijsenstraat/ Koolhofweg

Legenda

- Werkvak
- Gesloten wegvak
- Verkeersborden (retroreflecterend, klasse 2)
- hi:1.0m = 24 h of hi:0.75m = 24h

Conflicterende RVV-bebording afplakken / afdraaien

Versie	Datum	Omschrijving	Opsteller	Gecontroleerd	Vrijgegeven
2.0	01-09-2026	DEFINITIEF	ChTo	MaBr	JoAk	AdKe

Heijmans Wegspecialismen
Afd. Verkeerstechnieken
Graafsebaan 67, 5048 JT Tilburg
Postbus 90, 5201 AT 's-Hertogenbosch
T +31 (0)73 543 58 75

heijmans

GOEDGEKEURD
Door AVdv op 8:43 am, 8/16/26

BOC-ZNM
Tijdelijke verkeersmaatregelen
N65/ A65 HRL dicht
Oisterwijk (km 15.2) - knp. Vught

Documentsoort	Tekening
Projectnummer	G.021012.4.210.23.8101
Schaal	1:1000
Formaat	A0
In	7 bladen, blad nr. 3
Gemeten	
Tekeningnummer	AFZ-30-X_N65HRL
Versie	2.0

zie blad 3

Rijksweg

N65

Kruising Schilderstraatje

Kruising Achterstraat

Dokter Van Oirschotstraat

De Schuilkoppe

Tonnelapenbaantje

Sint Nicolaasstraat

Oude Rijksweg

Kruising Torenstraat/ Molenstraat

Antwerpse Baan

Kruising Krushoeverweg

Spoorlijn 1600

Kruising Rijksweg

Legenda

- Werkvak
- Gesloten wegvak
- Verkeersborden (retroreflecterend, klasse 2)
- ▬ - ▼ hs1,0m × 24 h. of ▲ hs0,75m × 24h.

Conflicterende RVV-bebording afplakken / afdraaien

2.0	01-09-2026	DEFINITIEF	ChTo	MaBr	JoAk	AdKe	
Versie	Datum	Omschrijving	Opsteller	Geconfroteerd	Geautoriseerd	Vrijgegeven	

Heijmans Wegspecialismen
Afd. Verkeerstechnieken

Graafsebaan 67
5248 JT Rosmalen

Postbus 760
5201 AT 's-Hertogenbosch

T +31 (0)73 543 58 73

heijmans

BOC-ZNM
Tijdelijke verkeersmaatregelen
N65/ A65 HRL dicht
Oisterwijk (km 15.2) - knp. Vught

Documentsoort	Tekening
Projectnummer	G.021101.2.4210.23.8101
Schaal	1:1000
Formaat	A0
In	7 bladen, blad nr. 4
Gemeten	
Tekeningnummer	AFZ-30-X_N65HRL
Versie	2.0

Bestandsnaam: V:\data\projecten\projecten\G\G021101.2.4210.23.8101 - BOC ZNM\01 AUTOMOBILITEIT\Fase_2 Uitvoering\Tekeningen\G021101.2.4210.23.8101 - BOC ZNM_N65 HRL_AFZ.dwg

Zie blad 4

Zie blad 6

Kruising Loetje

Kruising Hoevensestraat

Kruising Vijverbosweg/ Boslaan

Kruising Martinlaan/ De Bruiloftlaan

Helvoirtseweg

Rijksweg N65

Acacialaan

Sneppenlaantje

Gaslaan

Hoevensestraat

Vinkenlaan

Berkenheuveldreef

Rondeweg

Oude Schanslaan

Van Houwelingenplantsoen

Zonnewende

Park Eikenheuvel

Van Lenschotenlaan

Kreemerstraat

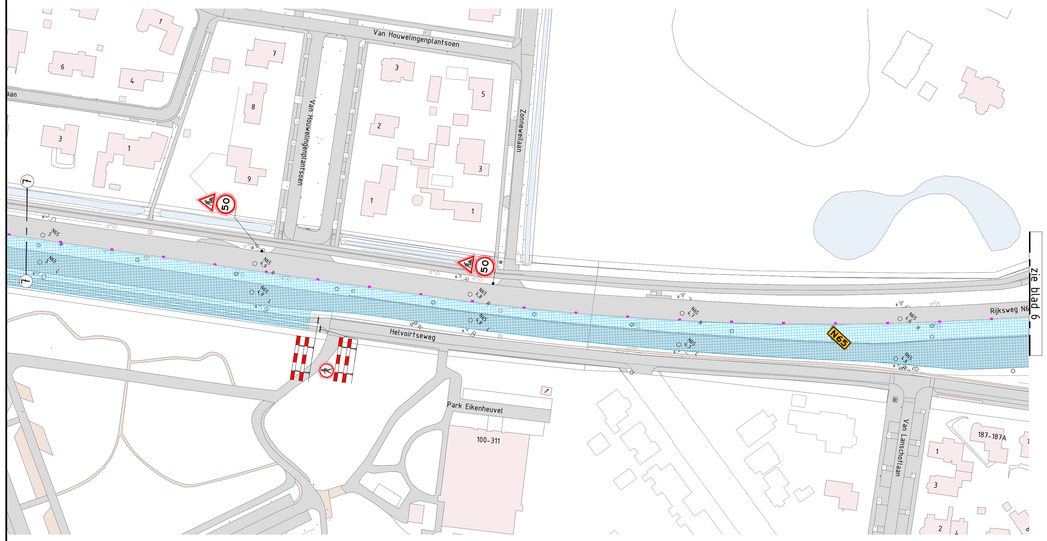

Legenda

- Werkvak
- Gesloten wegvak
- Verkeersborden (retroreflecterend, klasse 2)
- ▬ h=1,0m > 24 h. of ▬ h=0,75m < 24h.

Conflicterende RVV-bebording afplakken / afdraaien

Versie	Datum	Omschrijving	Opsteller	Gecontroleerd	Geauforiseerd	Vrijgegeven
2.0	01-09-2026	DEFINITIEF	ChTo	MaBr	JoAk	AdKe

Heijmans Wegspecialismen
Afd. Verkeerstechnieken
Graafsebaan 67, 5248 JT Rosmalen
Postbus 766, 5201 AT 's-Hertogenbosch
T +31 (0)73 543 58 33

heijmans

BOC-ZNM
Tijdelijke verkeersmaatregelen
N65/ A65 HRL dicht
Oisterwijk (km 15.2) - knp. Vught

Documentsoort	Tekening
Projectnummer	G.021101.2.4210.23.8101
Schaal	1:1000
Formaat	A0
In	7 bladen, blad nr. 5
Gemeten	
Tekeningnummer	AFZ-30-X_N65HRL
Versie	2.0

Bestandspad: N:\Projecten\G.021101.2.4210.23.8101 - BOC_ZNM\3 - Uitvoering\Tekeningen\AFZ\AFZ-30-X_N65HRL_2.0.dwg

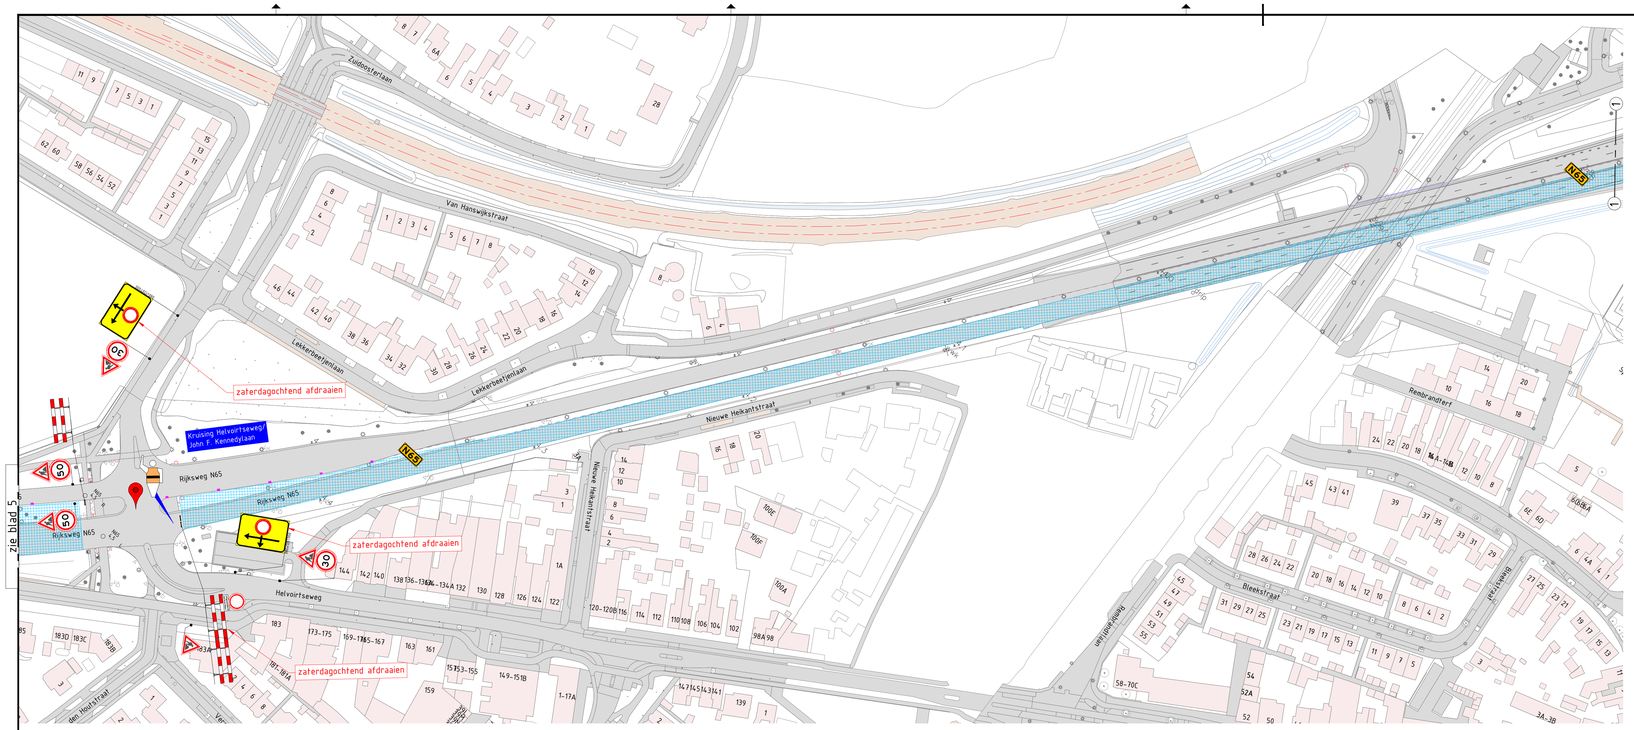

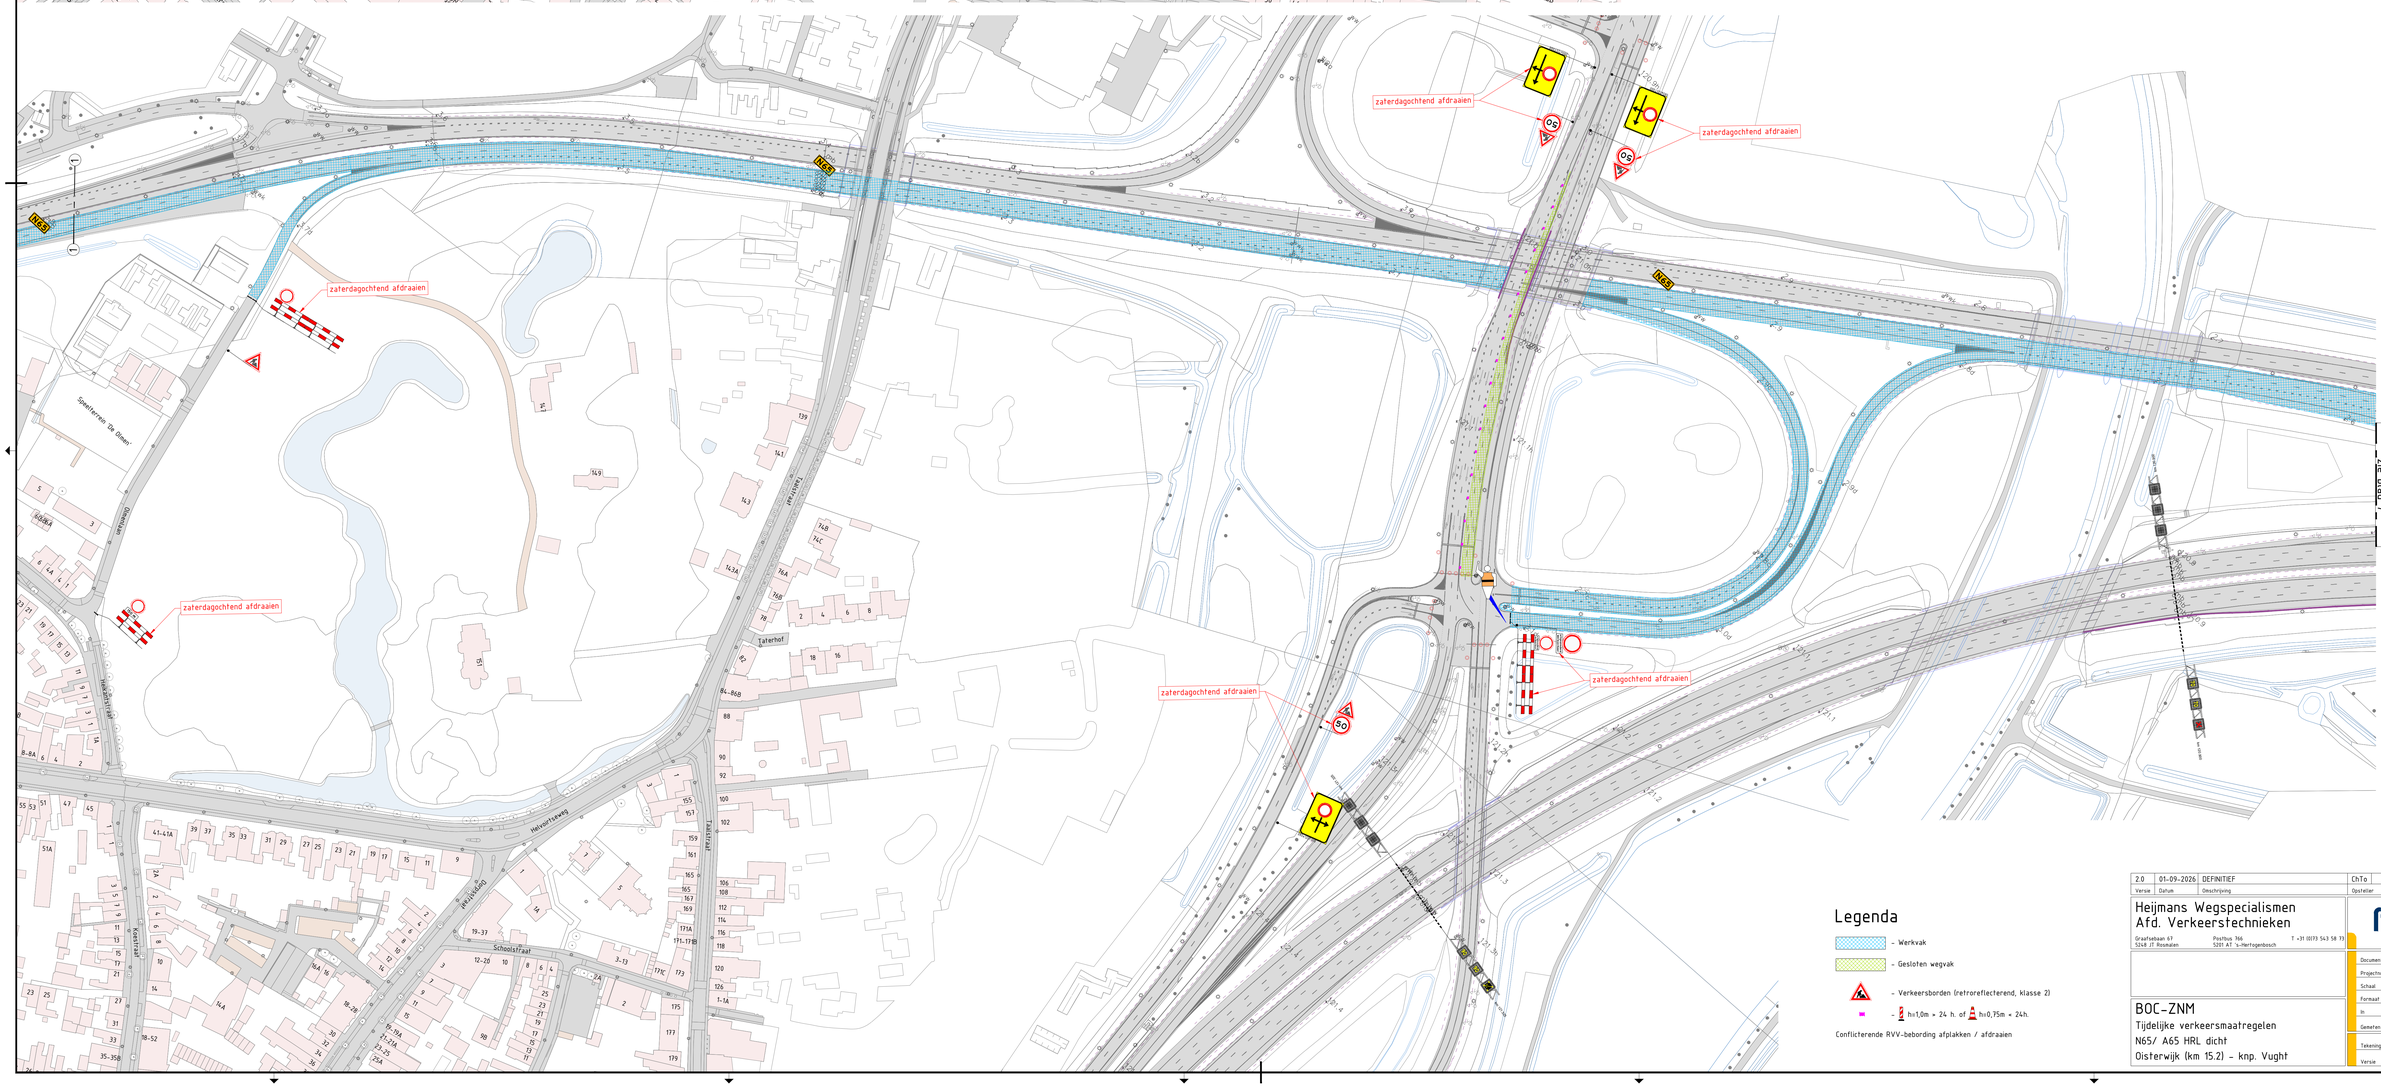

Legenda

- Werkvak
- Gesloten wegvak
- Verkeersborden (retroreflecterend, klasse 2)
- hv1,0m × 24 h. of hv0,75m < 24h.

Conflicterende RVV-beboording afplakken / afdraaien

Versie	Datum	Omschrijving	Opsteller	Gecontroleerd	Geautoriseerd	Vrijgegeven
2.0	01-09-2026	DEFINITIEF	ChTo	MaBr	JoAk	AdKe

Heijmans Wegspecialismen
Afd. Verkeerstechnieken
Graafsebaan 67, 5248 JT Rosmalen — Postbus 366, 5201 AT 's-Hertogenbosch — T +31 (0)73 543 58 73

heijmans

BOC-ZNM
Tijdelijke verkeersmaatregelen
N65/ A65 HRL dicht
Oisterwijk (km 15.2) – knp. Vught

Documentsoort	Tekening
Projectnummer	G.021101.2.4210.23.8101
Schaal	1:1000
Formaat	A0
In	7 bladen, blad nr. 6
Gemeten	
Tekeningnummer	AFZ-30-X_N65HRL
Versie	2.0

Bestandsnaam: \\ad\geo\data\projecten\2021\G021101.2.4210.23.8101 - BOC ZNM\03 AFZ\30 N65\AFZ-30-X_N65HRL_2.0.dwg

zie blad 6

N65

zaterdagochtend opheffen

zaterdagochtend afdraaien

zaterdagochtend afdraaien

N65/A65 HRL afrijden

Legenda

- Werkvak
- Gesloten wegvak
- Verkeersborden (retroreflecterend, klasse 2)
- h=1,0m × 24 h. of h=0,75m × 24h.

Conflicterende RVV-bebording afplakken / afdraaien

Versie	Datum	Omschrijving	Opsteller	Gecontroleerd	Geautoriseerd	Vrijgegeven
2.0	01-09-2026	DEFINITIEF	ChTo	MaBr	JoAk	AdKe

Heijmans Wegspecialismen
Afd. Verkeerstechnieken
Graafsebaan 67, 5268 JT Rosmalen
Postbus 766, 5201 AT 's-Hertogenbosch
T +31 (0)73 543 58 73

heijmans

Documentsoort	Tekening
Projectnummer	G.021101.2.4210.23.8101
Schaal	1:1000
Formaat	A0
In Genesten	7 bladen, blad nr. 7
Tekeningnummer	AFZ-30-X_N65HRL
Versie	2.0

BOC-ZNM
Tijdelijke verkeersmaatregelen
N65/ A65 HRL dicht
Oisterwijk (km 15.2) - knp. Vught

Dit tekeningdeel is eigendom van Heijmans N.V. Het is verboden dit tekeningdeel te kopiëren, te verveelvoudigen, openbaar te maken of ter beschikking te stellen aan derden zonder voorafgaande schriftelijke toestemming van Heijmans N.V.