
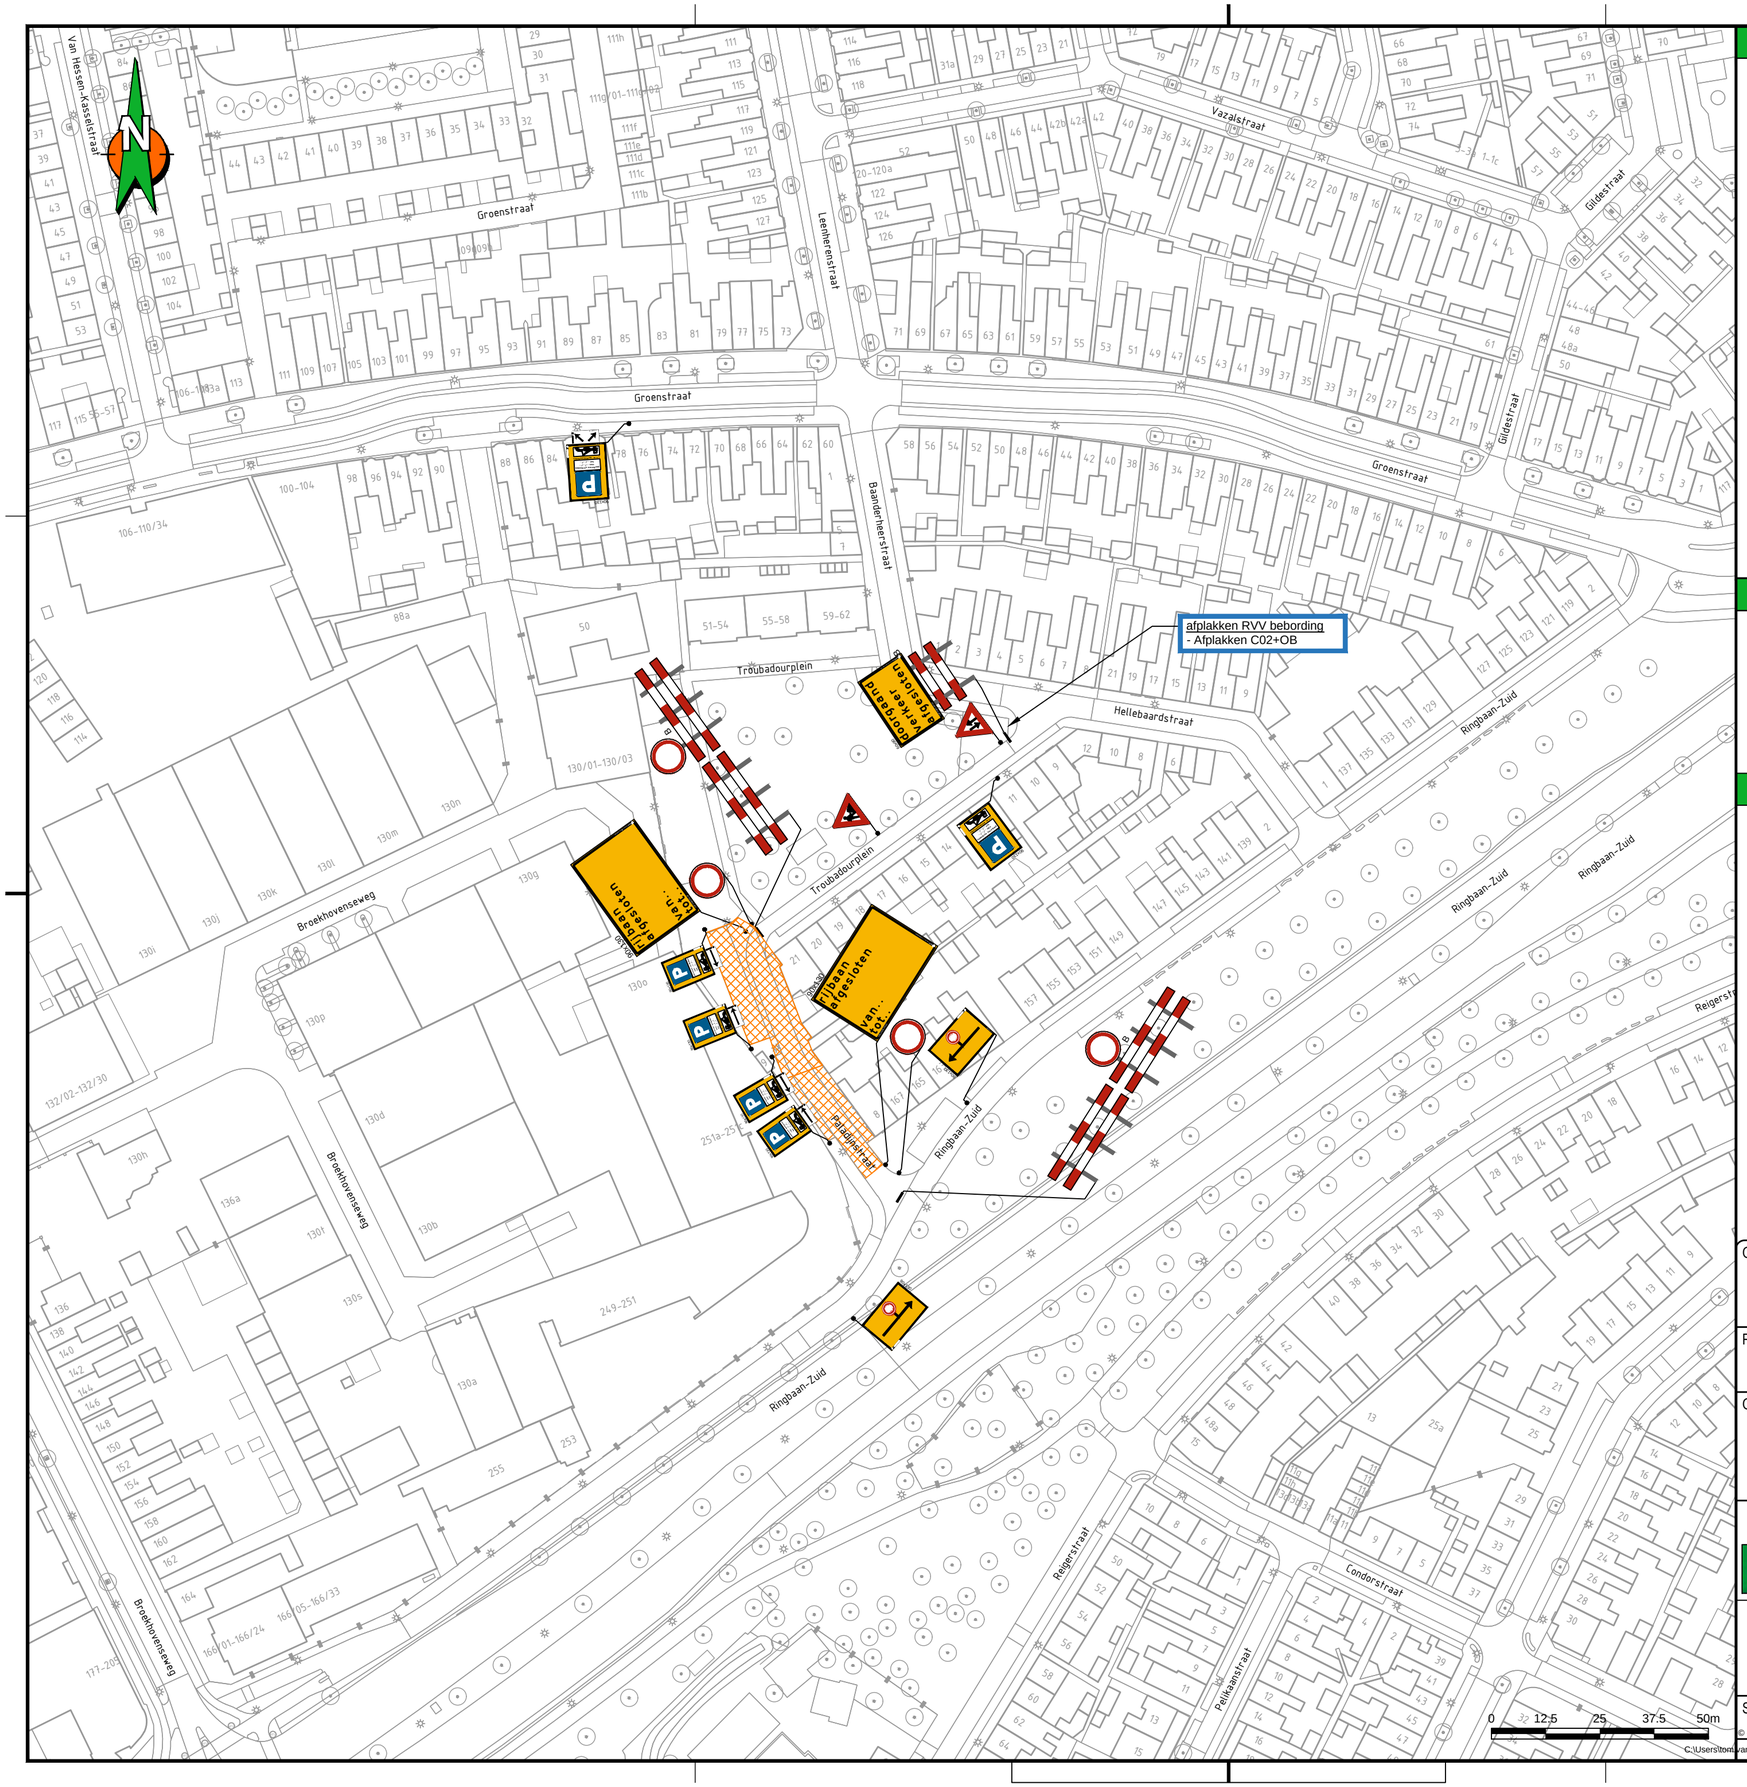


Locatie

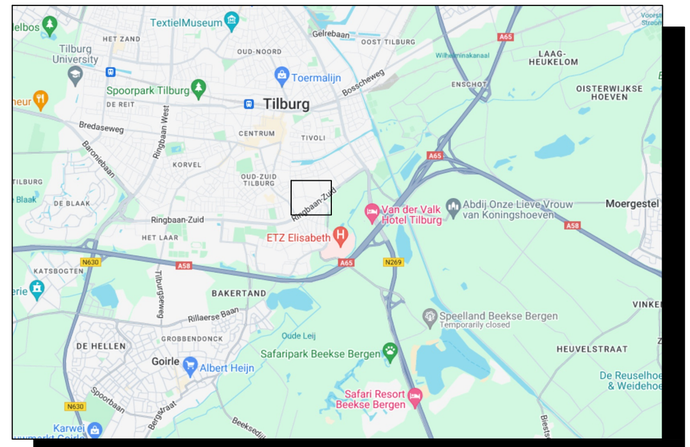

Opmerkingen

- Bij ernstige verkeershinder (afsluitingen e.d.)
  min. 2 weken voor aanvang werk infoborden plaatsen.
- Conflicterende bewegwijzering en bebording afplakken indien werkzaamheden langer dan 24h.
  (bij gebruik van tape mag het af te plakken bord niet beschadigd raken)
- Voor maatvoering (zover niet is aangegeven), maten hanteren zoals vermeld in de publicaties werk in uitvoering 96a en 96b van de CROW.

Legenda

RVV bord
reflectieklasse III

WIU, reflectieklasse III

werkvak

aantal	voorbeeld
2	rijbaan afgesloten van... tot...
2	
1	
1	
2	
2	
1	
1	

1	
1	
1	doorgaand verkeer afgesloten
2	
1	
4	

GOEDGEKEURD
Door MdG op 9:31 am, 10/19/26

Opdrachtgever: ENEXIS

Project: Baanderheerstraat
Fase 6 Paladijnstraat

Omschrijving: Situatietekening verkeersmaatregelen afzettings/omleidingsplan

BAM Infra Verkeerstechniek bv
Vestiging: Plantijnweg 32, 4104 BB Culemborg
Postadres: Postbus 170
Telefoon: 0345 - 54 74 74
Internet: www.baminfra.nl info@baminfra.nl

Schaal: 1:1000
Opgesteld: Bemt, Tom van den
Paraaf:
Datum: 15-10-2026
Blad nummer: 1 van 1
Gecontroleerd:
Paraaf:
Datum:
Formaat: A2.L
Vrijgegeven:
Paraaf:
Datum:
Tekeningnummer: COP.01623.04.43/001

Status: CONCEPT
Versie: A1.1
Datum: 15 oktober 2026

© copyright

C:\Users\tom.vanden.bemt\Royal BAM Group Nv\vkm - COP.01623 BAM Diverse Werken E&W Zuid West\COP.01623.04.43 Tilburg, Baanderheerstraat\04. Werktekeningen\COP.01623.04.43_001_A1.1.dwg

Deze tekening is auteursrechtelijk beschermd en blijft eigendom van BAM Infra Verkeerstechniek bv en mag zonder voorafgaande schriftelijke toestemming van de auteur niet worden gebruikt, gekopieerd of openbaar gemaakt.