
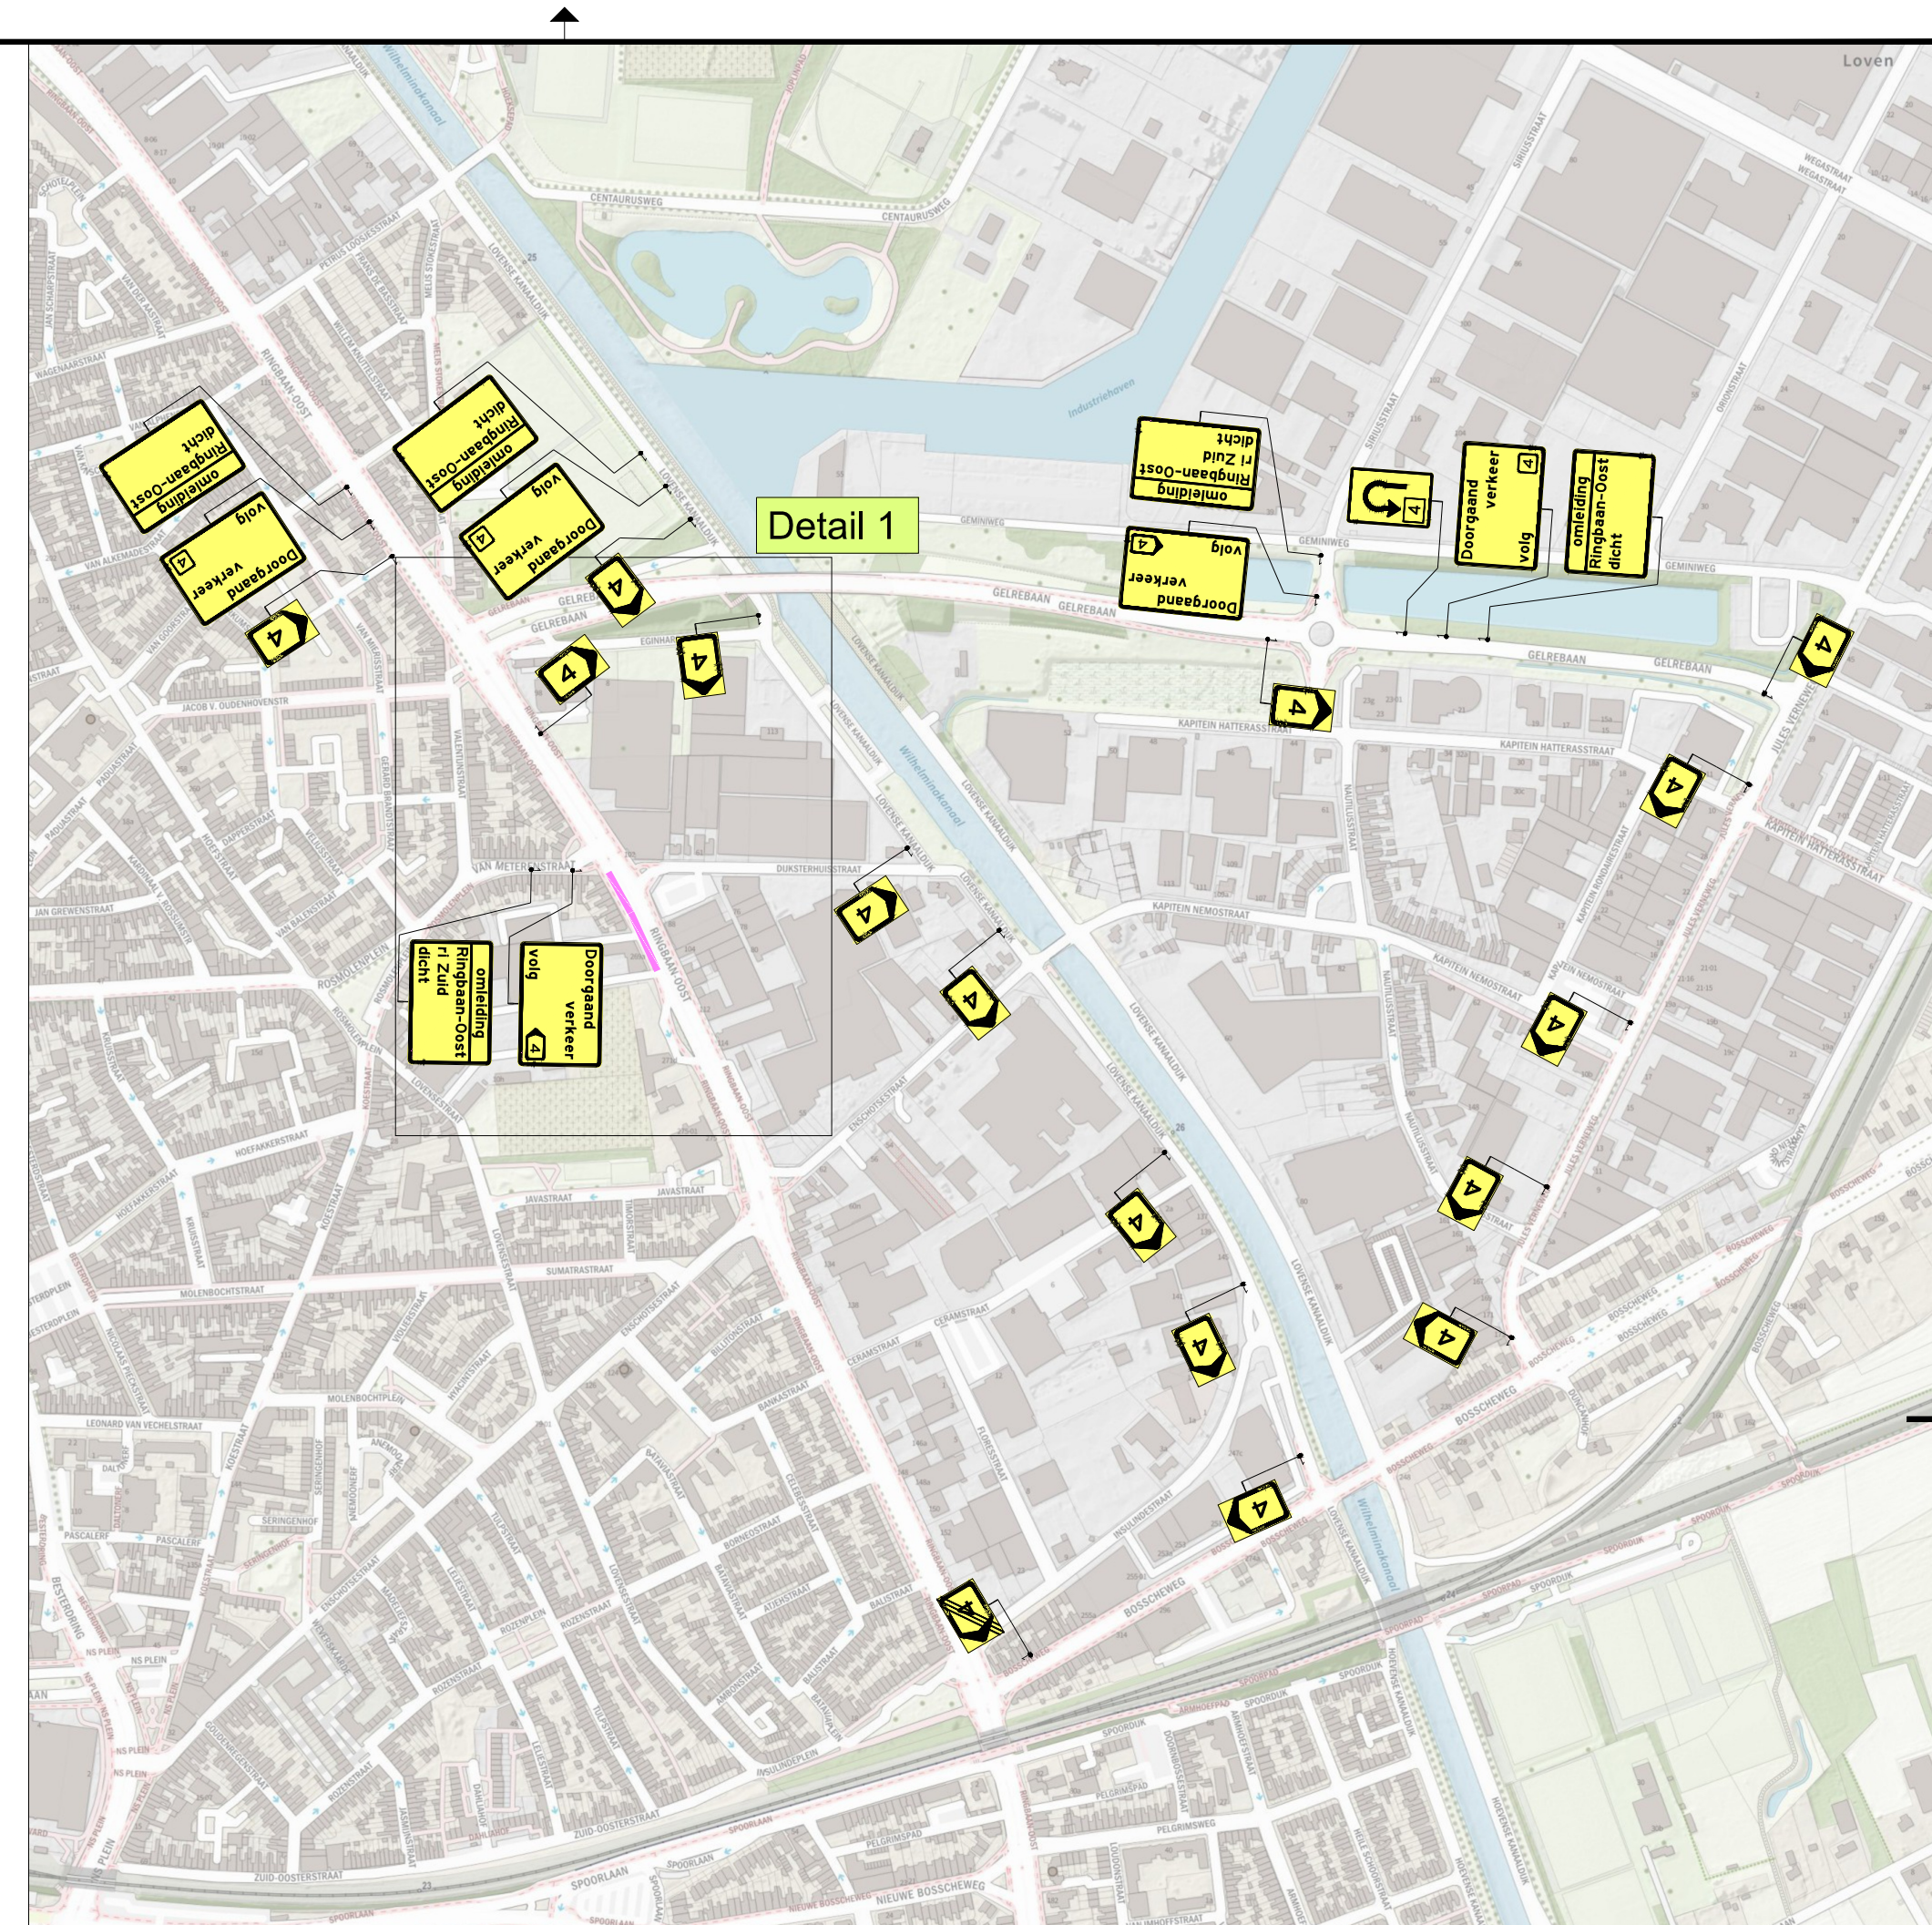


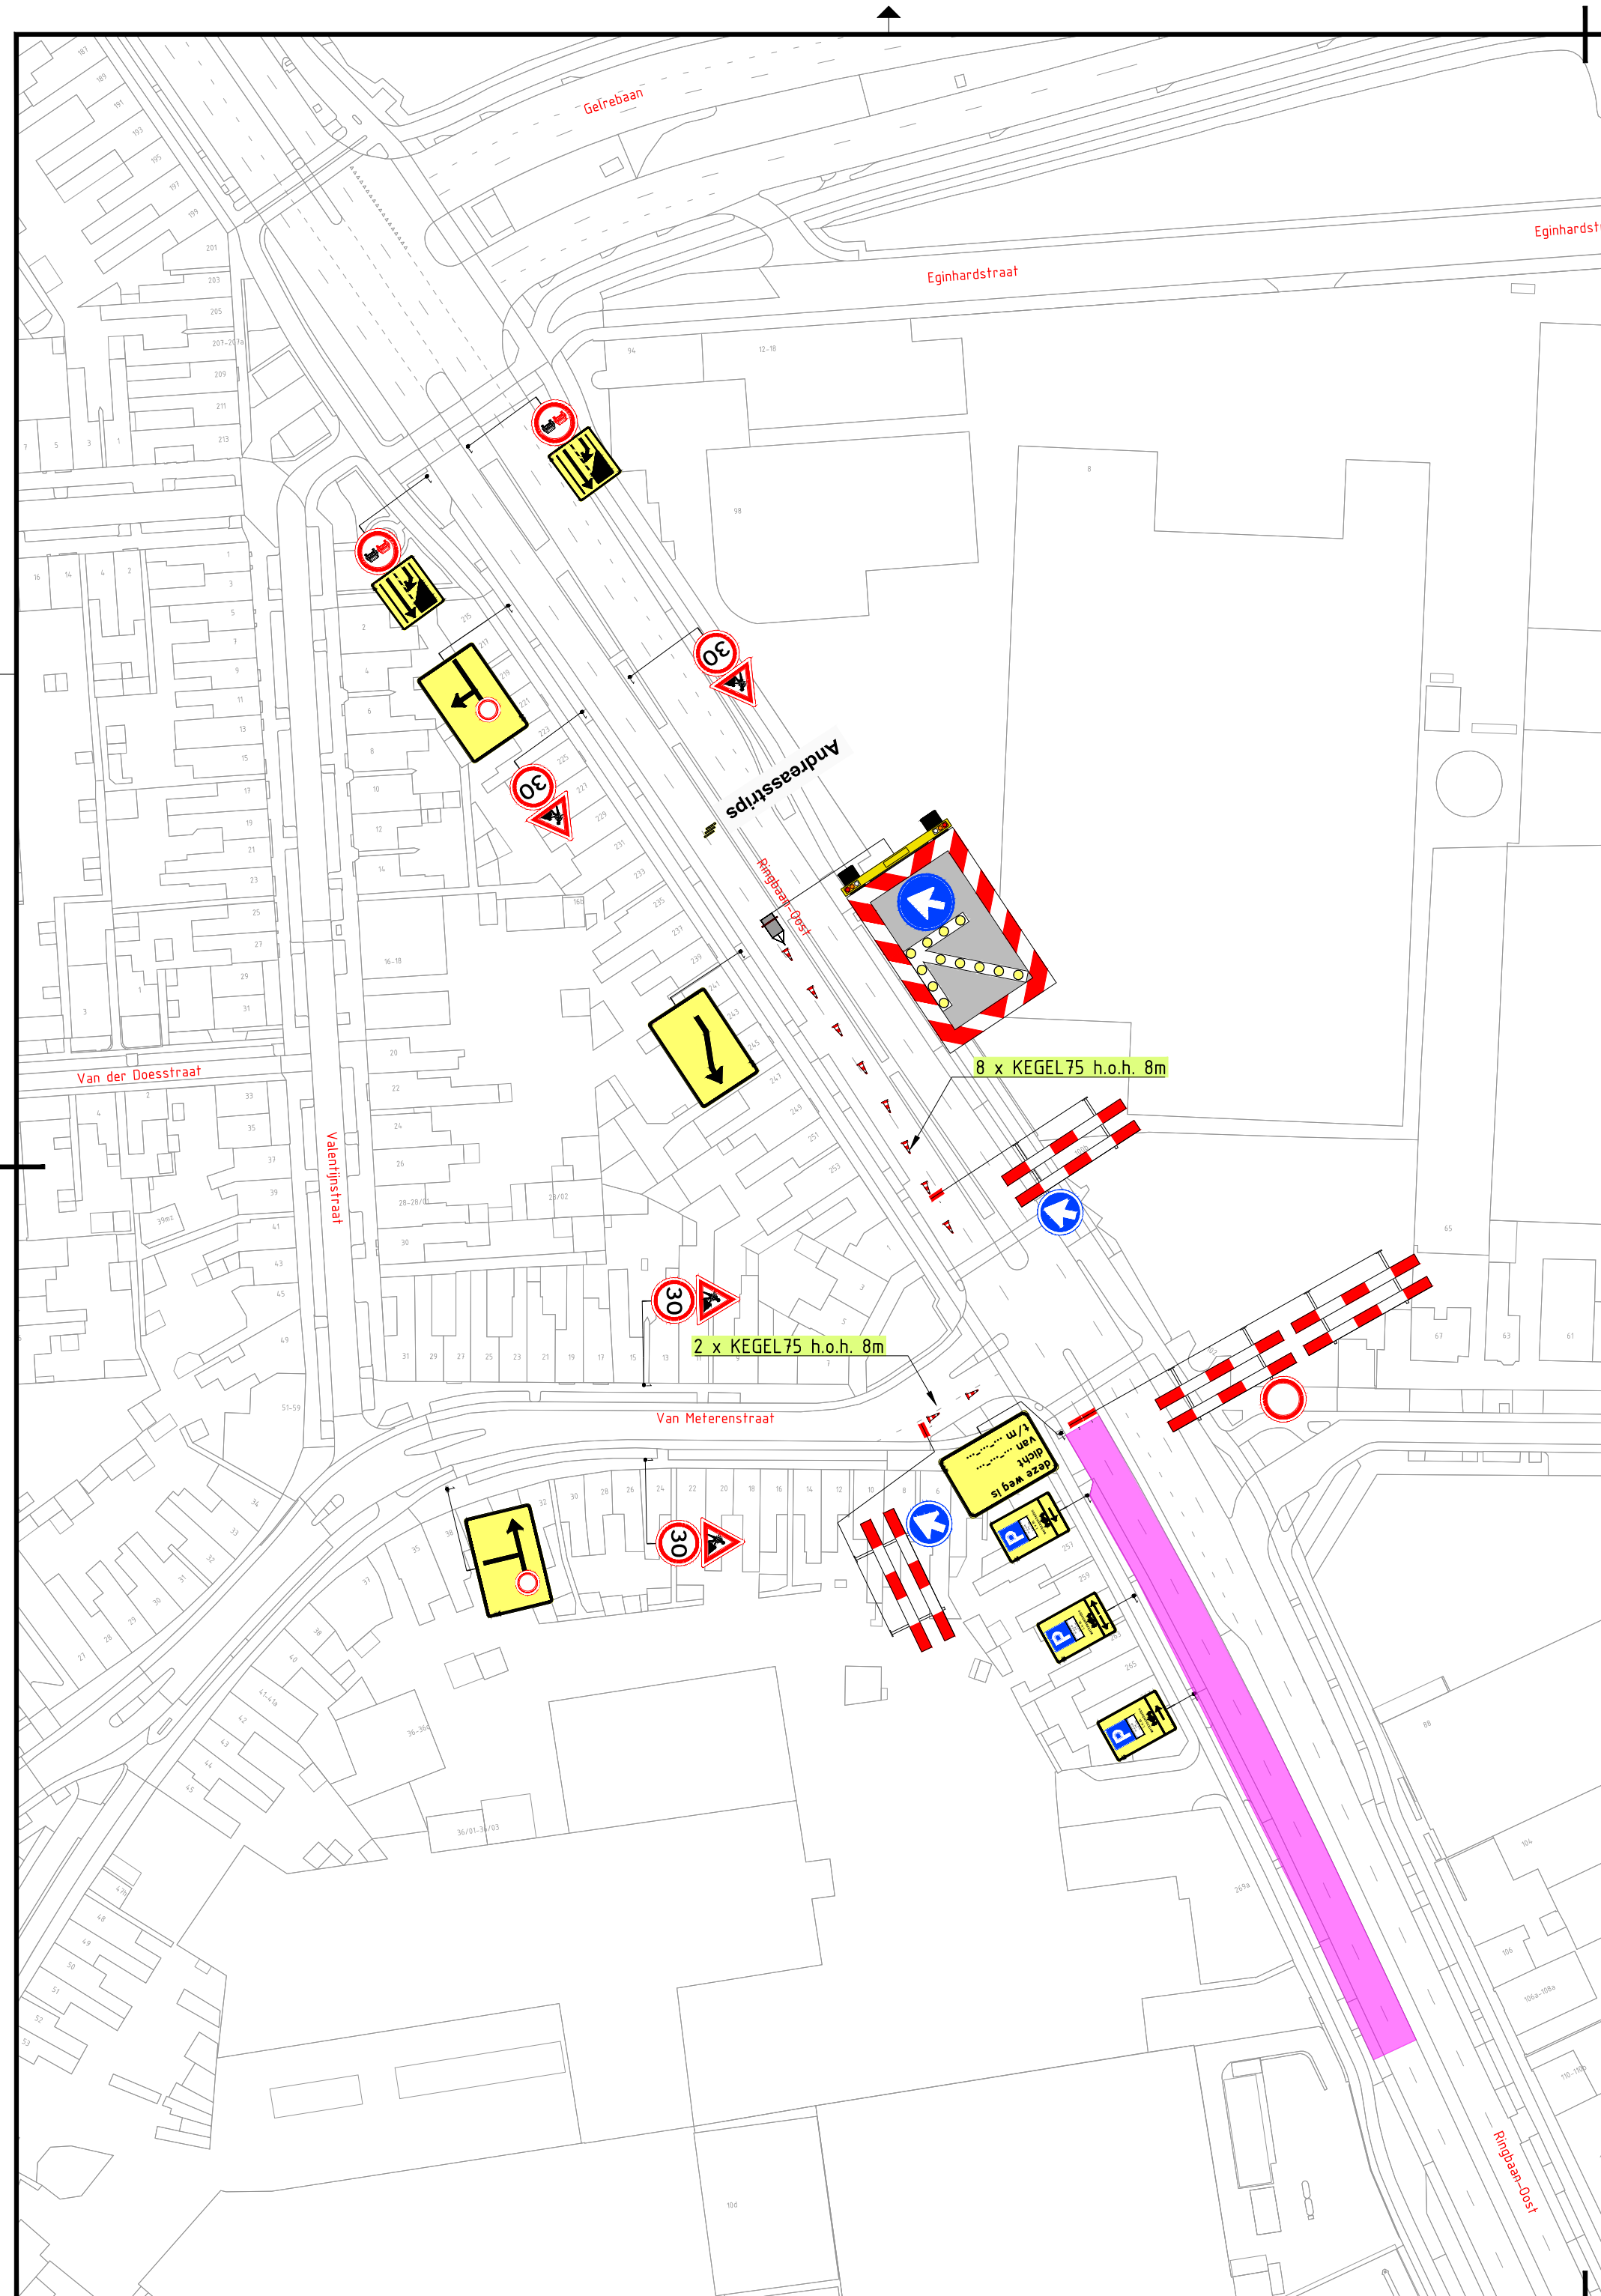

LEGENDA

Werkvak

GOEDGEKEURD

Door R.Ke op 10:15 am, 10/14/26

2	13-10-26	Davy van der Linden	Bas Hornman	Ter Goedkeuring
1	01-10-26	Davy van der Linden	Bas Hornman	CONCEPT
Versie:	Datum:	Getekend:	Vrijgegeven:	Omschrijving / Status:

BUKO. INFRASUPPORT

REGIOVESTIGING
TILBURG-BREDA

Europalaan 16
5121 DJ Rijen
040 - 282 42 79
infrsupport@buko.nl

 Gebr. Van Kessel

Project: Tilburg | AO gemeente Tilburg



GEMEENTE TILBURG

Onderdeel: Ringbaan-Oost 271, 5014GE Tilburg
Fase: R26027 Ringbaan Oost

Boss nr.:	734252	Schaal:	1:1000	Formaat:	A2
Documenttype:	Bebodingsplan	Blad:	1 van 1	Tekening nr.	26.23.0131.37

 Aanvullende gegevens:
BRL9101
Cert.nr. NCK.2025.BRL9101.2500004-

- Conflicterende bebording afplakken/afkruisen
- De locatie van de bebording is indicatief, exacte locatie wordt in het werk bepaald
- Afzettingen en omleidingen conform regeling CROW 96a/b