
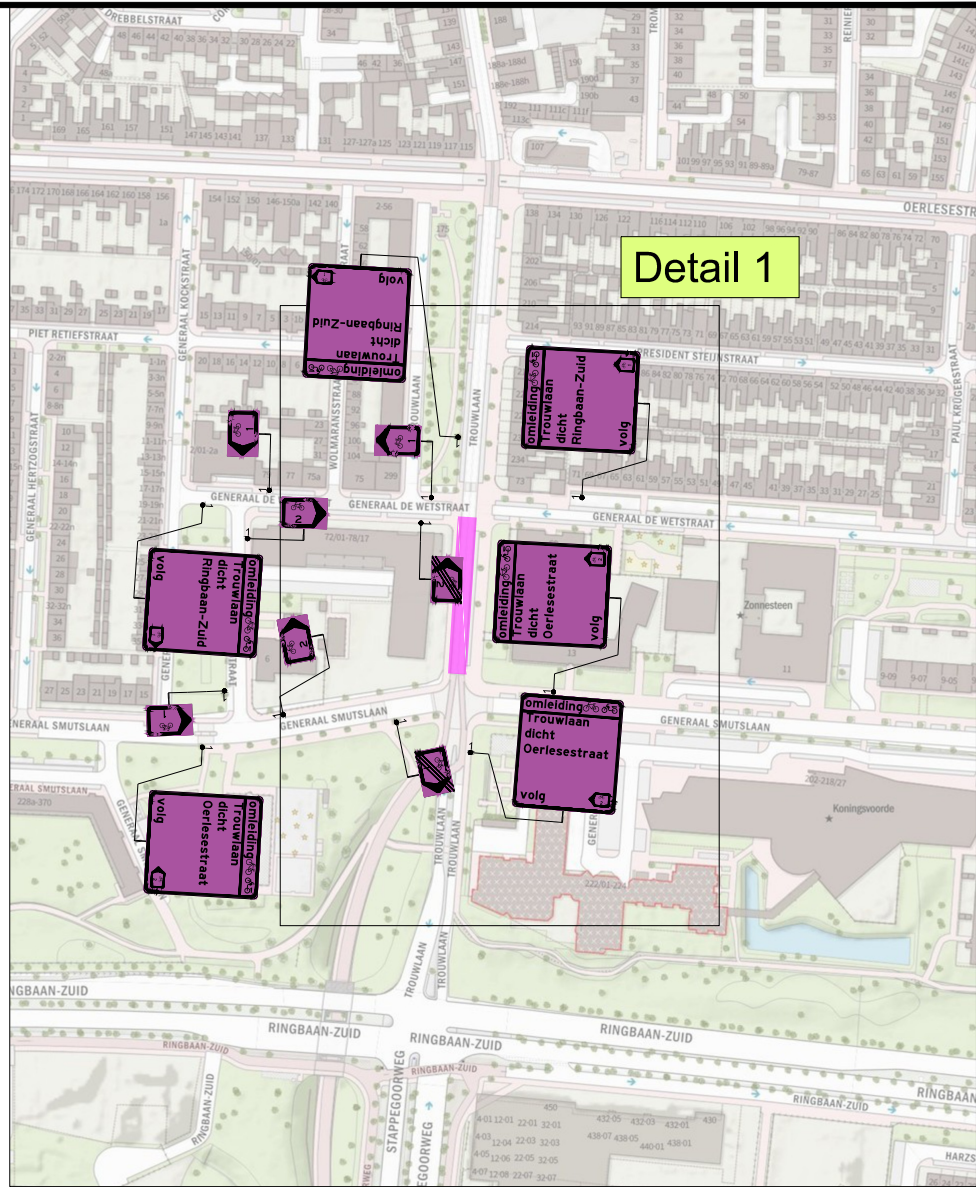


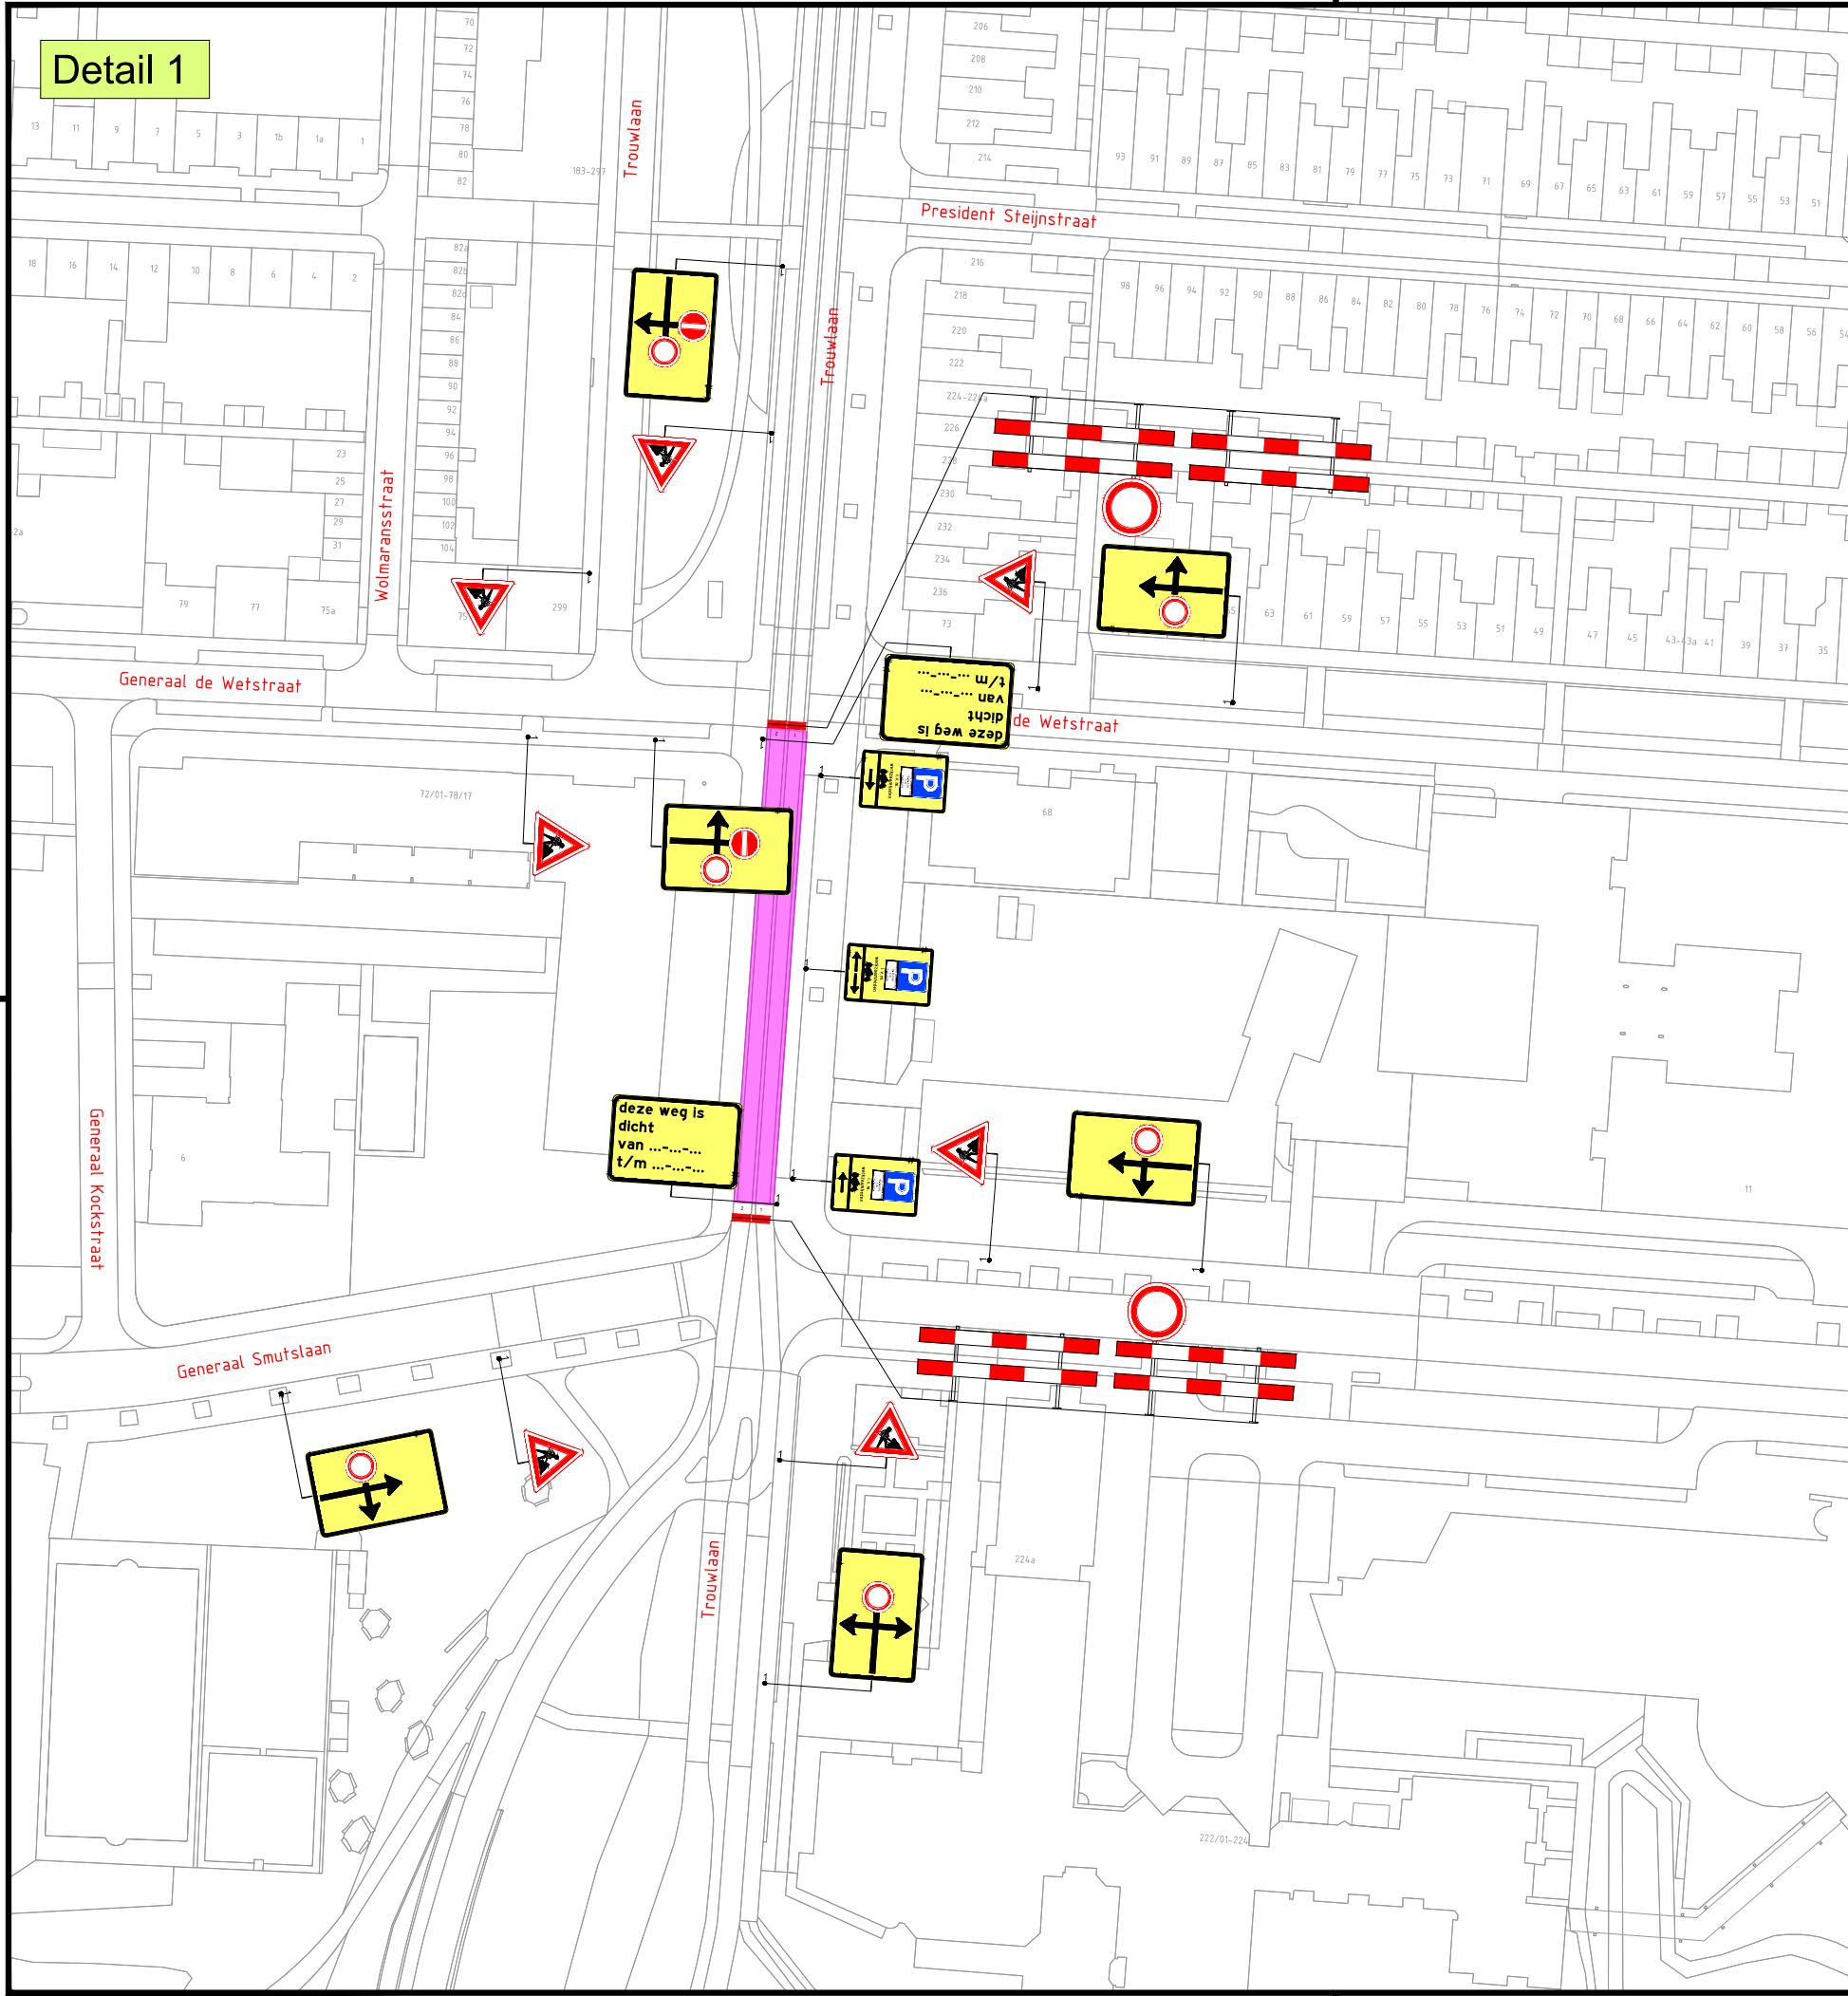

LEGENDA

Werkvak

GOEDGEKEURD

Door R.Ke op 9:22 am, 10/13/26

1	01-10-26	Davy van der Linden	Bas Homman	CONCEPT
Versie:	Datum:	Getekend:	Vrijgegeven:	Omschrijving / Status:
BUKO. INFRASUPPORT		REGIOVESTIGING TILBURG-BREDA Europalaan 16 5121 DJ Rijen 040 - 282 42 79 infrasupport@buko.nl		
Project:		Tilburg AO gemeente Tilburg		
Onderdeel:		Trouwlaan 230, 5021WR Tilburg Fase: R26014 Trouwlaan		
Boss nr.:	734252	Schaal:	1:1000	Formaat: A3
Documenttype:	Bebordingsplan	Blad:	1 van 1	Tekening nr. 26.23.0131.36
Aanvullende gegevens: BRL9101 Cert.nr. NCK.2025.BRL9101.2500004-1		- Conflicterende bebording afplakken/afkruisen - De locatie van de bebording is indicatief, exacte locatie wordt in het werk bepaald - Afzettingen en omleidingen conform regelgeving CROW 96a/b		