

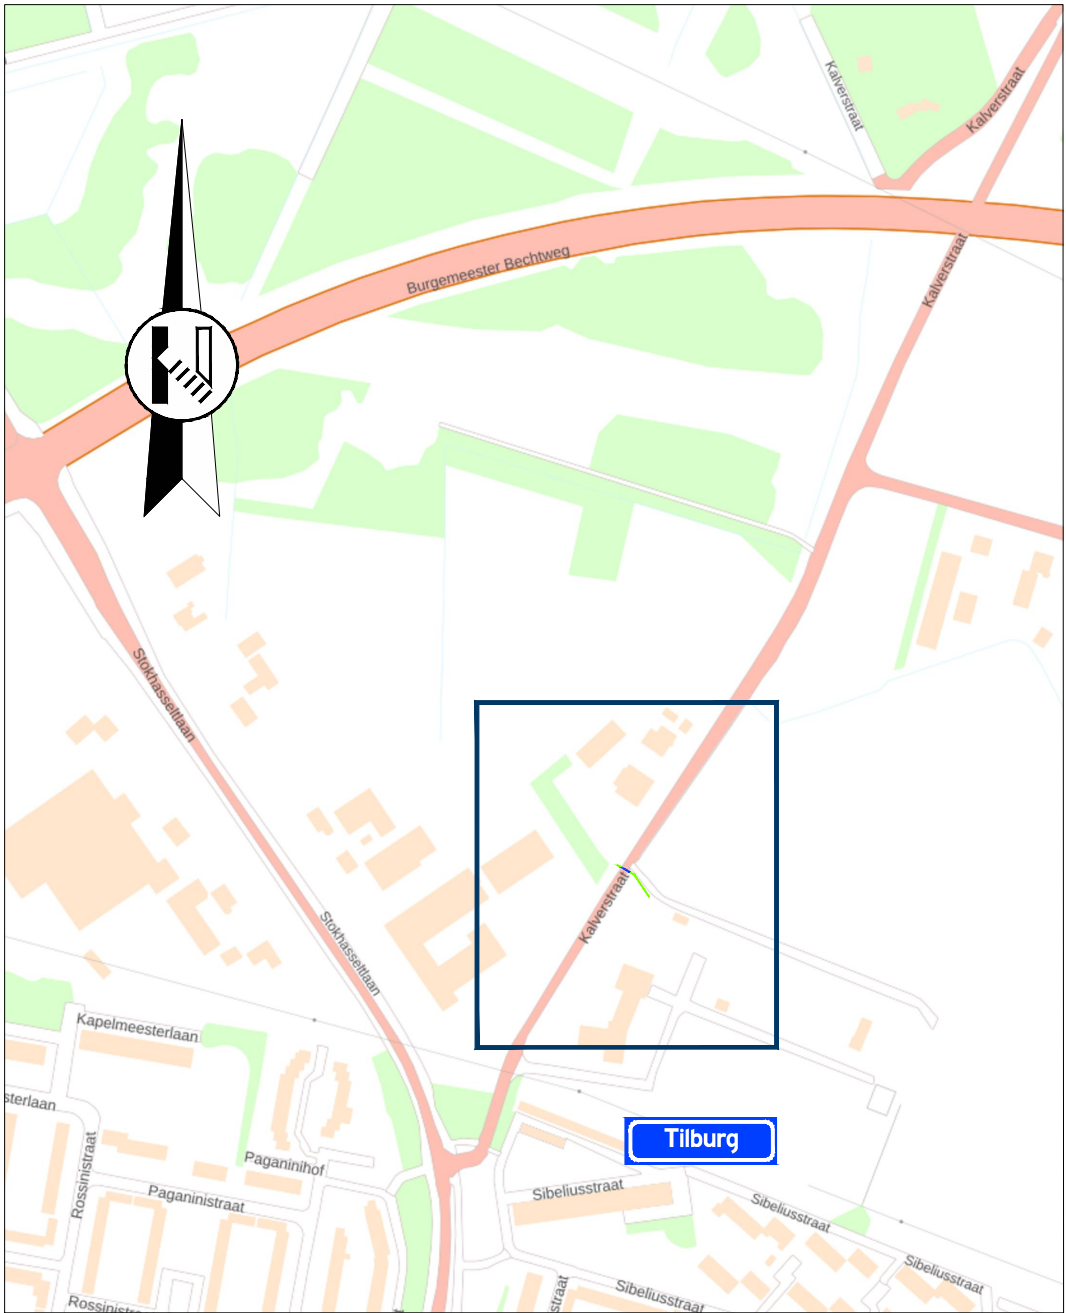


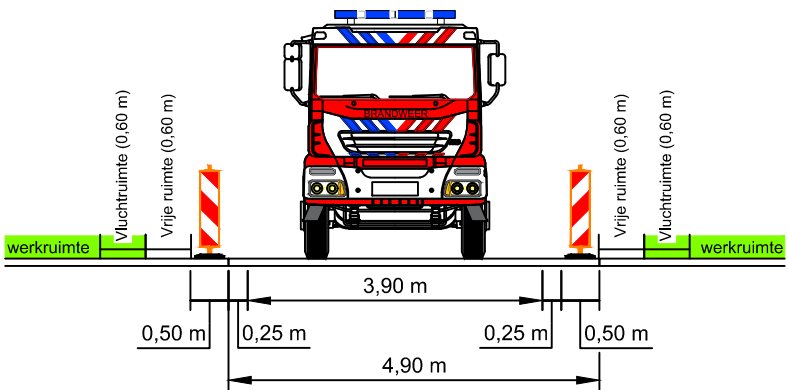

Locatie

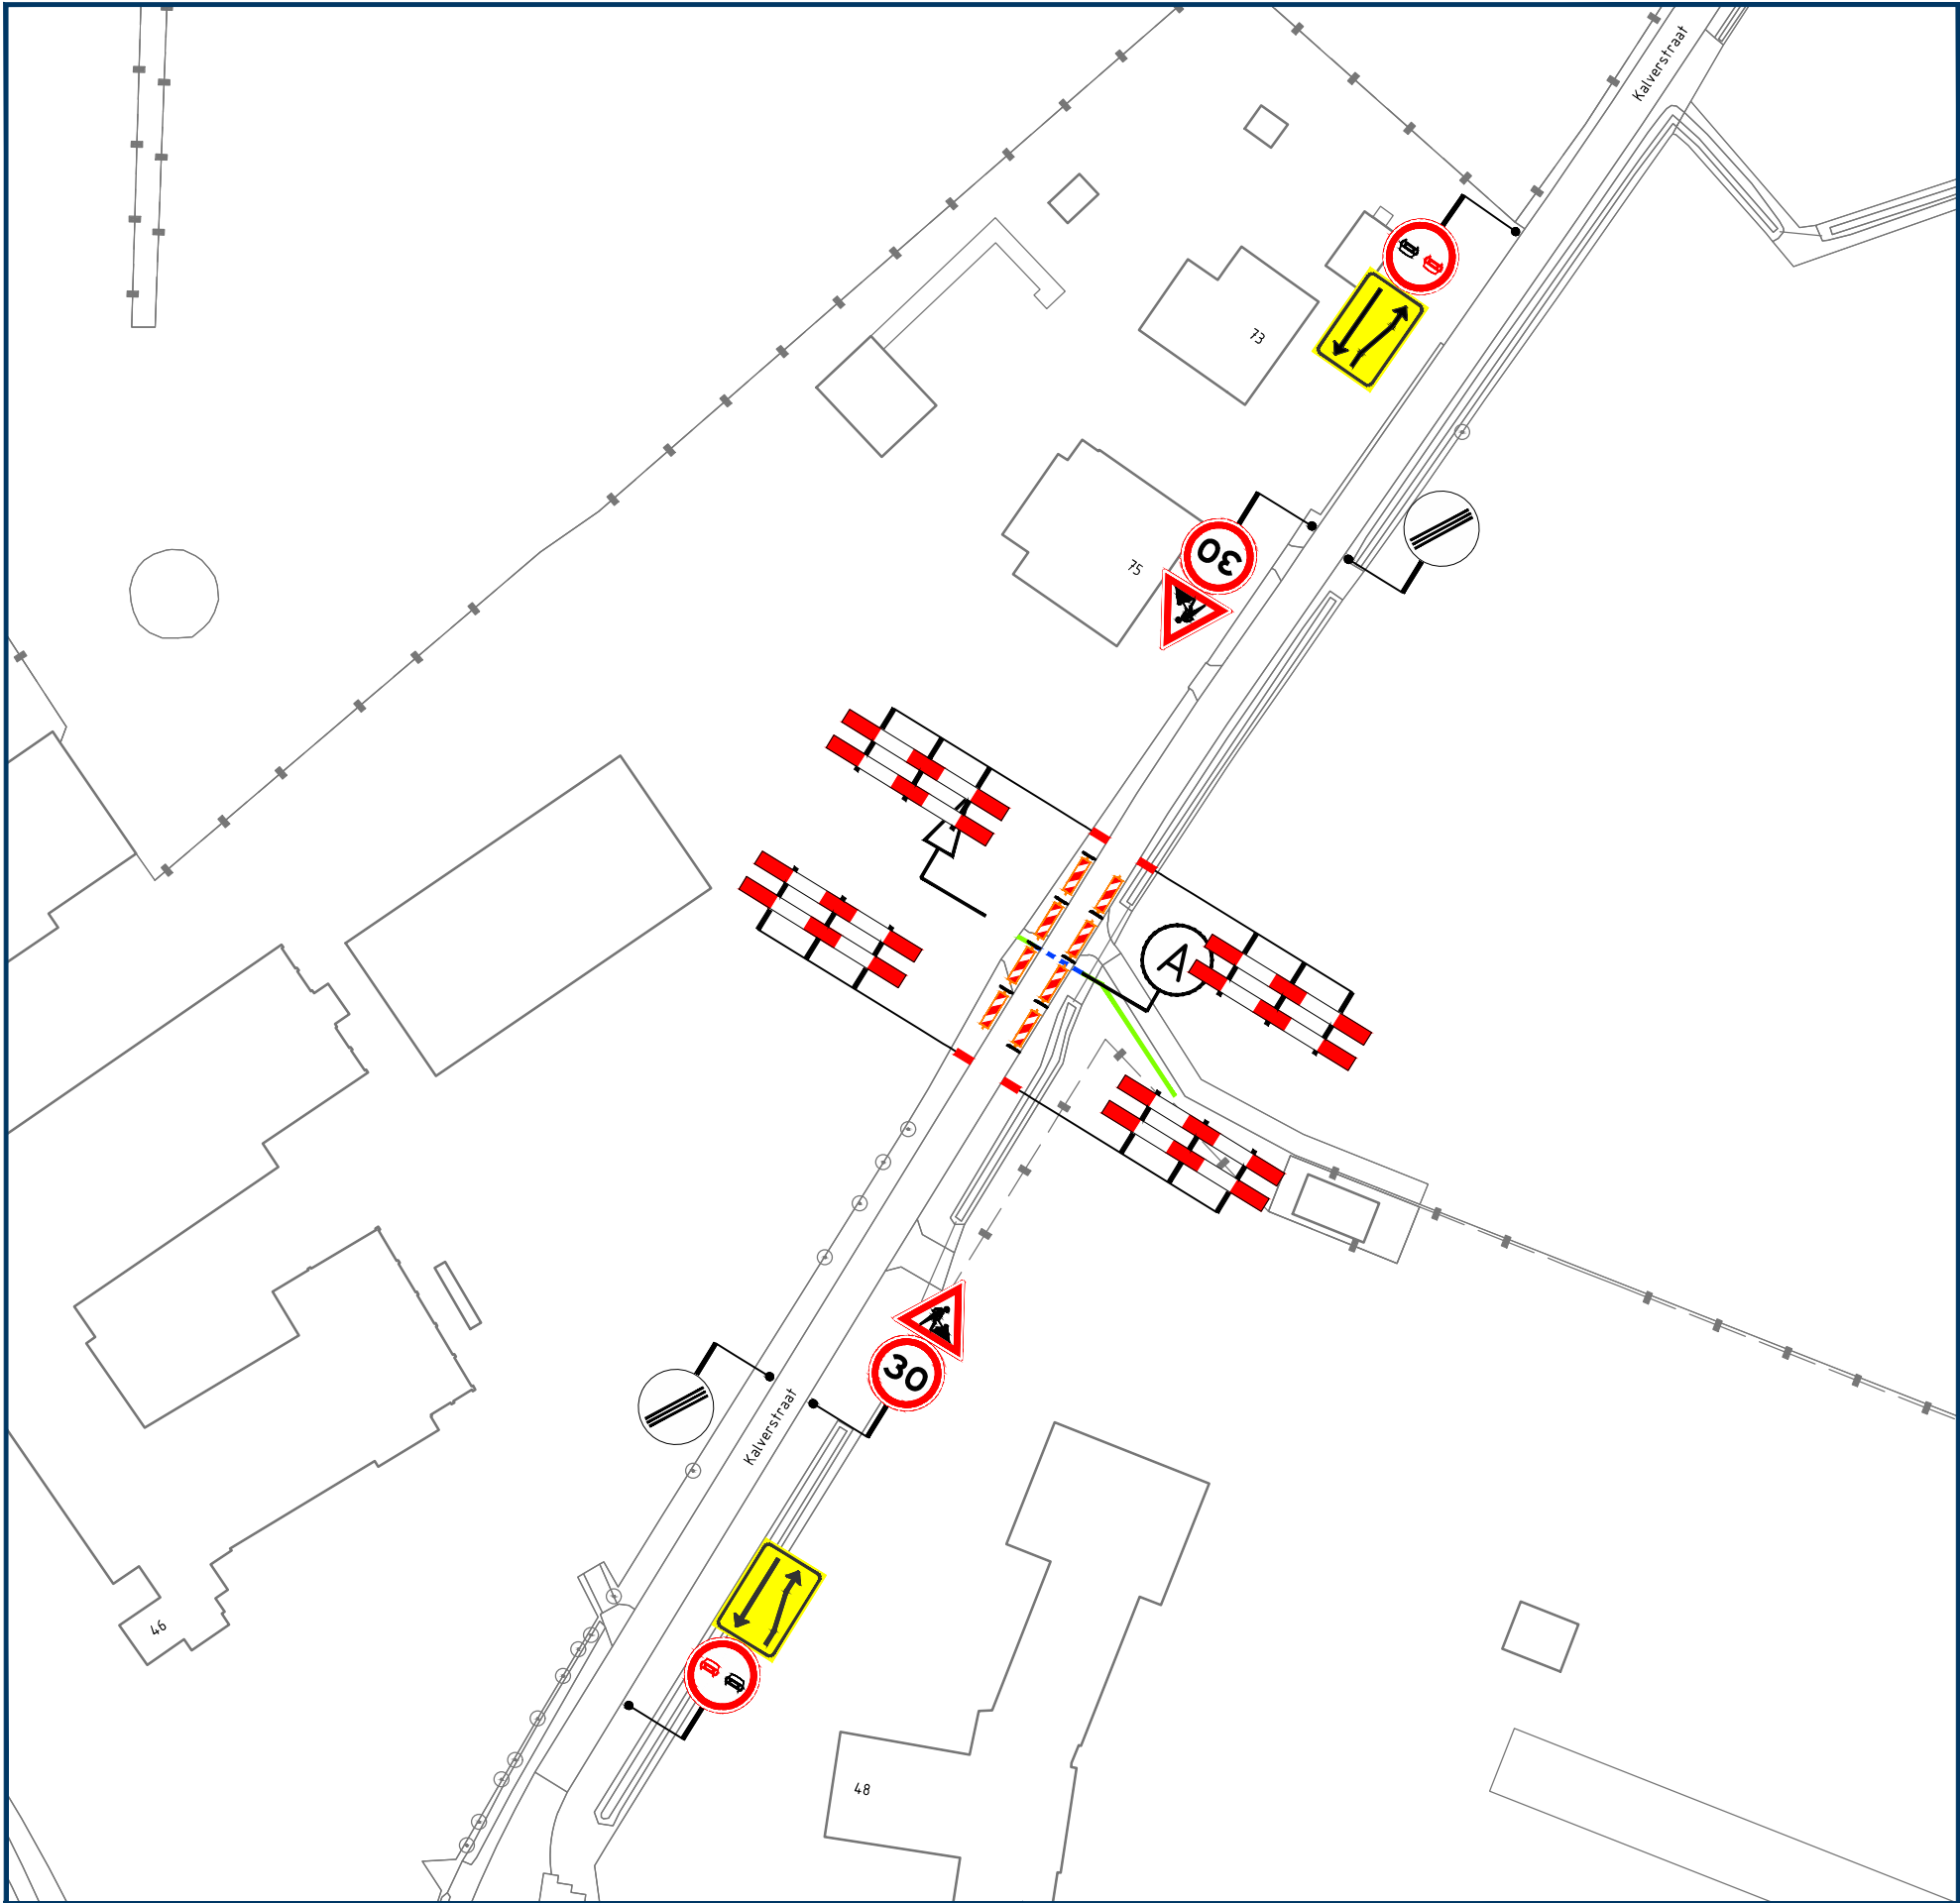

Opmerkingen

- afplakken/afdraaien conflicterende (RVV) bebording

Legenda

- aan te brengen verkeersmaatregelen
- werkruimte
- persing

GOEDGEKEURD
Door R.Ke op 8:17 am, 9/10/26

vanRens

Rayon Zuid
Vestiging Helvoirt
Molenstraat 27a, Helvoirt
Postbus 4, 5268 ZG Helvoirt
T +31 (0)88 03 30 900
www.vanrensbv.nl
info@vanrensbv.nl
wegmarkering | verkeersmaatregelen
ontwerp & advies | bewegwijzering

in opdracht van:



project: Werkzaamheden aan ondergrondse infra
Locatie: Kalverstraat | te Tilburg
onderwerp: Tijdelijke verkeersmaatregelen
afzetting
aanvraagnummer: 1003152847

getekend:	M. Kwaks	datum:	02-09-2026	schaal:	1:1.000
controle:	N. de Jong	datum:	02-09-2026	formaat:	A2
vrijgave:	B. van Baren	datum:	02-09-2026	versie:	1

tekeningnummer: 08571-T-VKM-001