
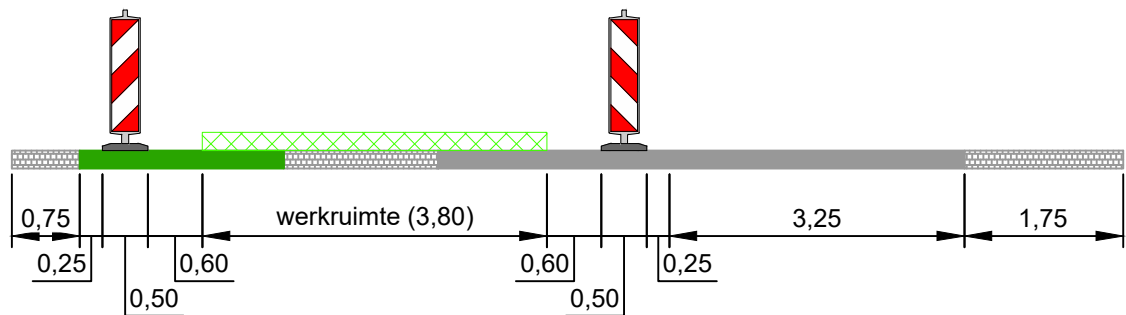


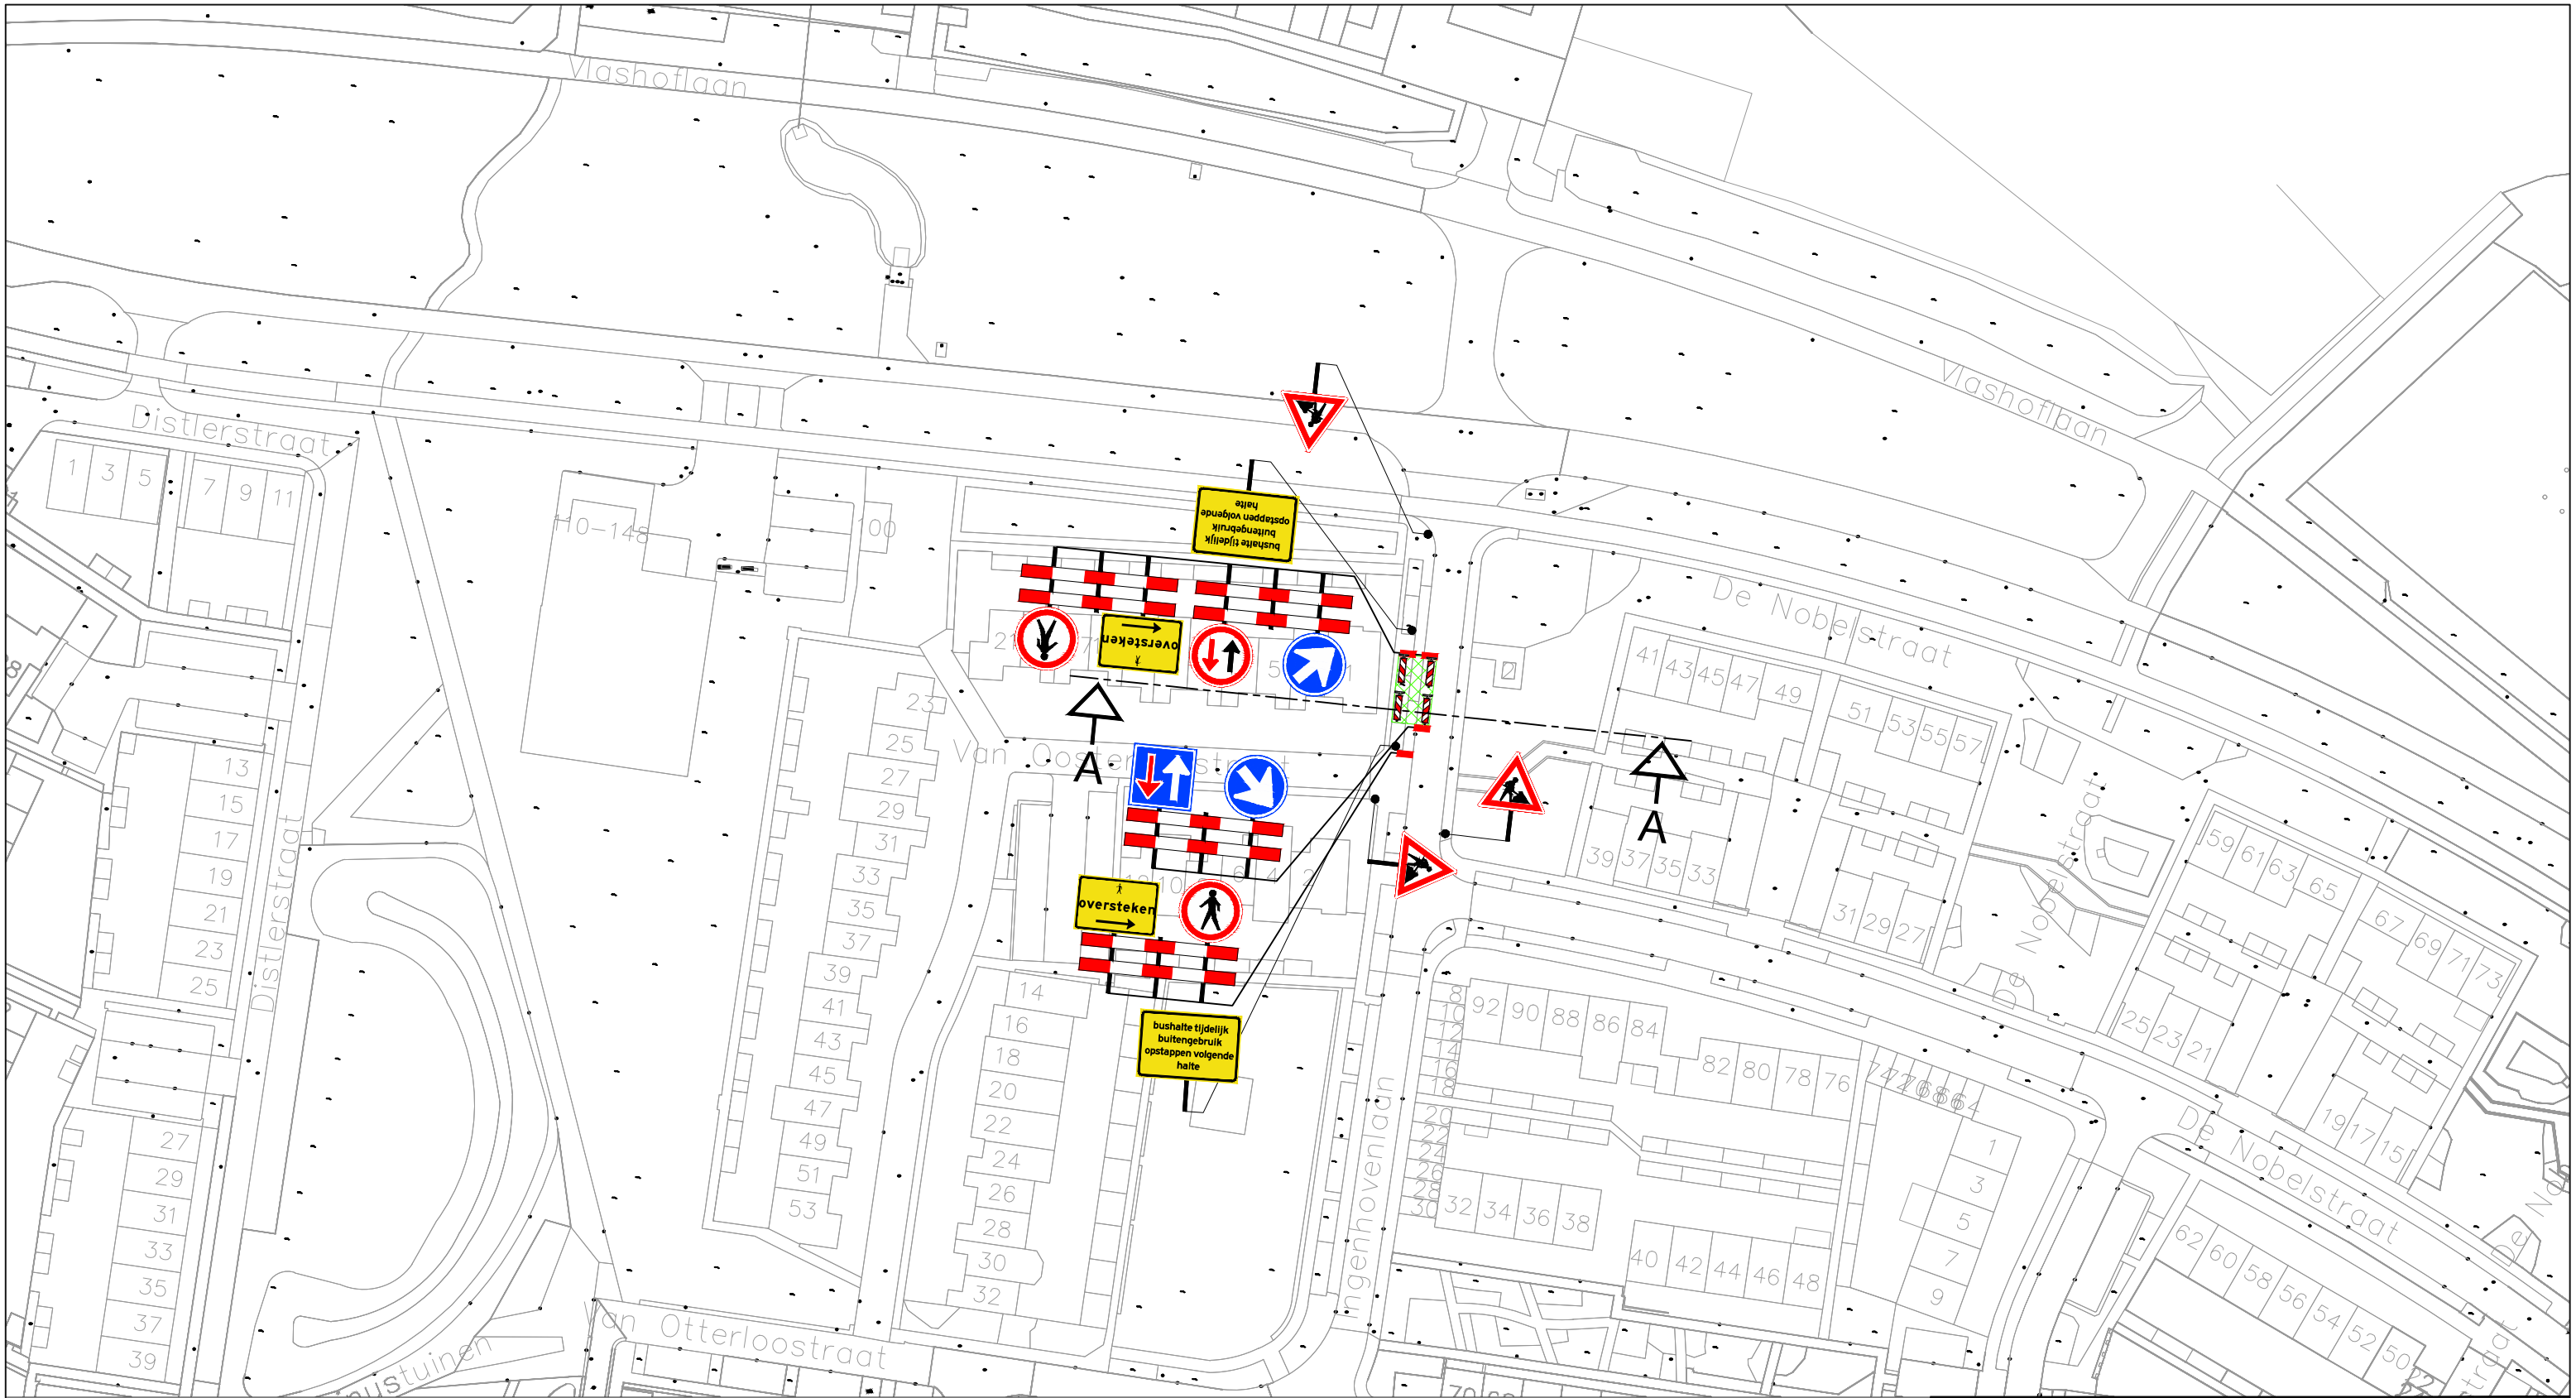

Dwarsprofiel A-A

Legenda

-  werkvak
-  letterhoogte

GOEDGEKEURD
Door R.Ke op 8:20 am, 10/15/26

Oriëntatie



Diverse locaties bushaltes - Tilburg
Nobelstraat Nr.58

Tijdelijke verkeersmaatregelen
Afzetting

tekenaar: BHO	01-10-26	vrijgave: MJA	01-10-26
versie: 1.1	blad: 1	van: 1	
schaal: n.v.t.	formaat: A3		
tekeningnr.: 202632173-011			