
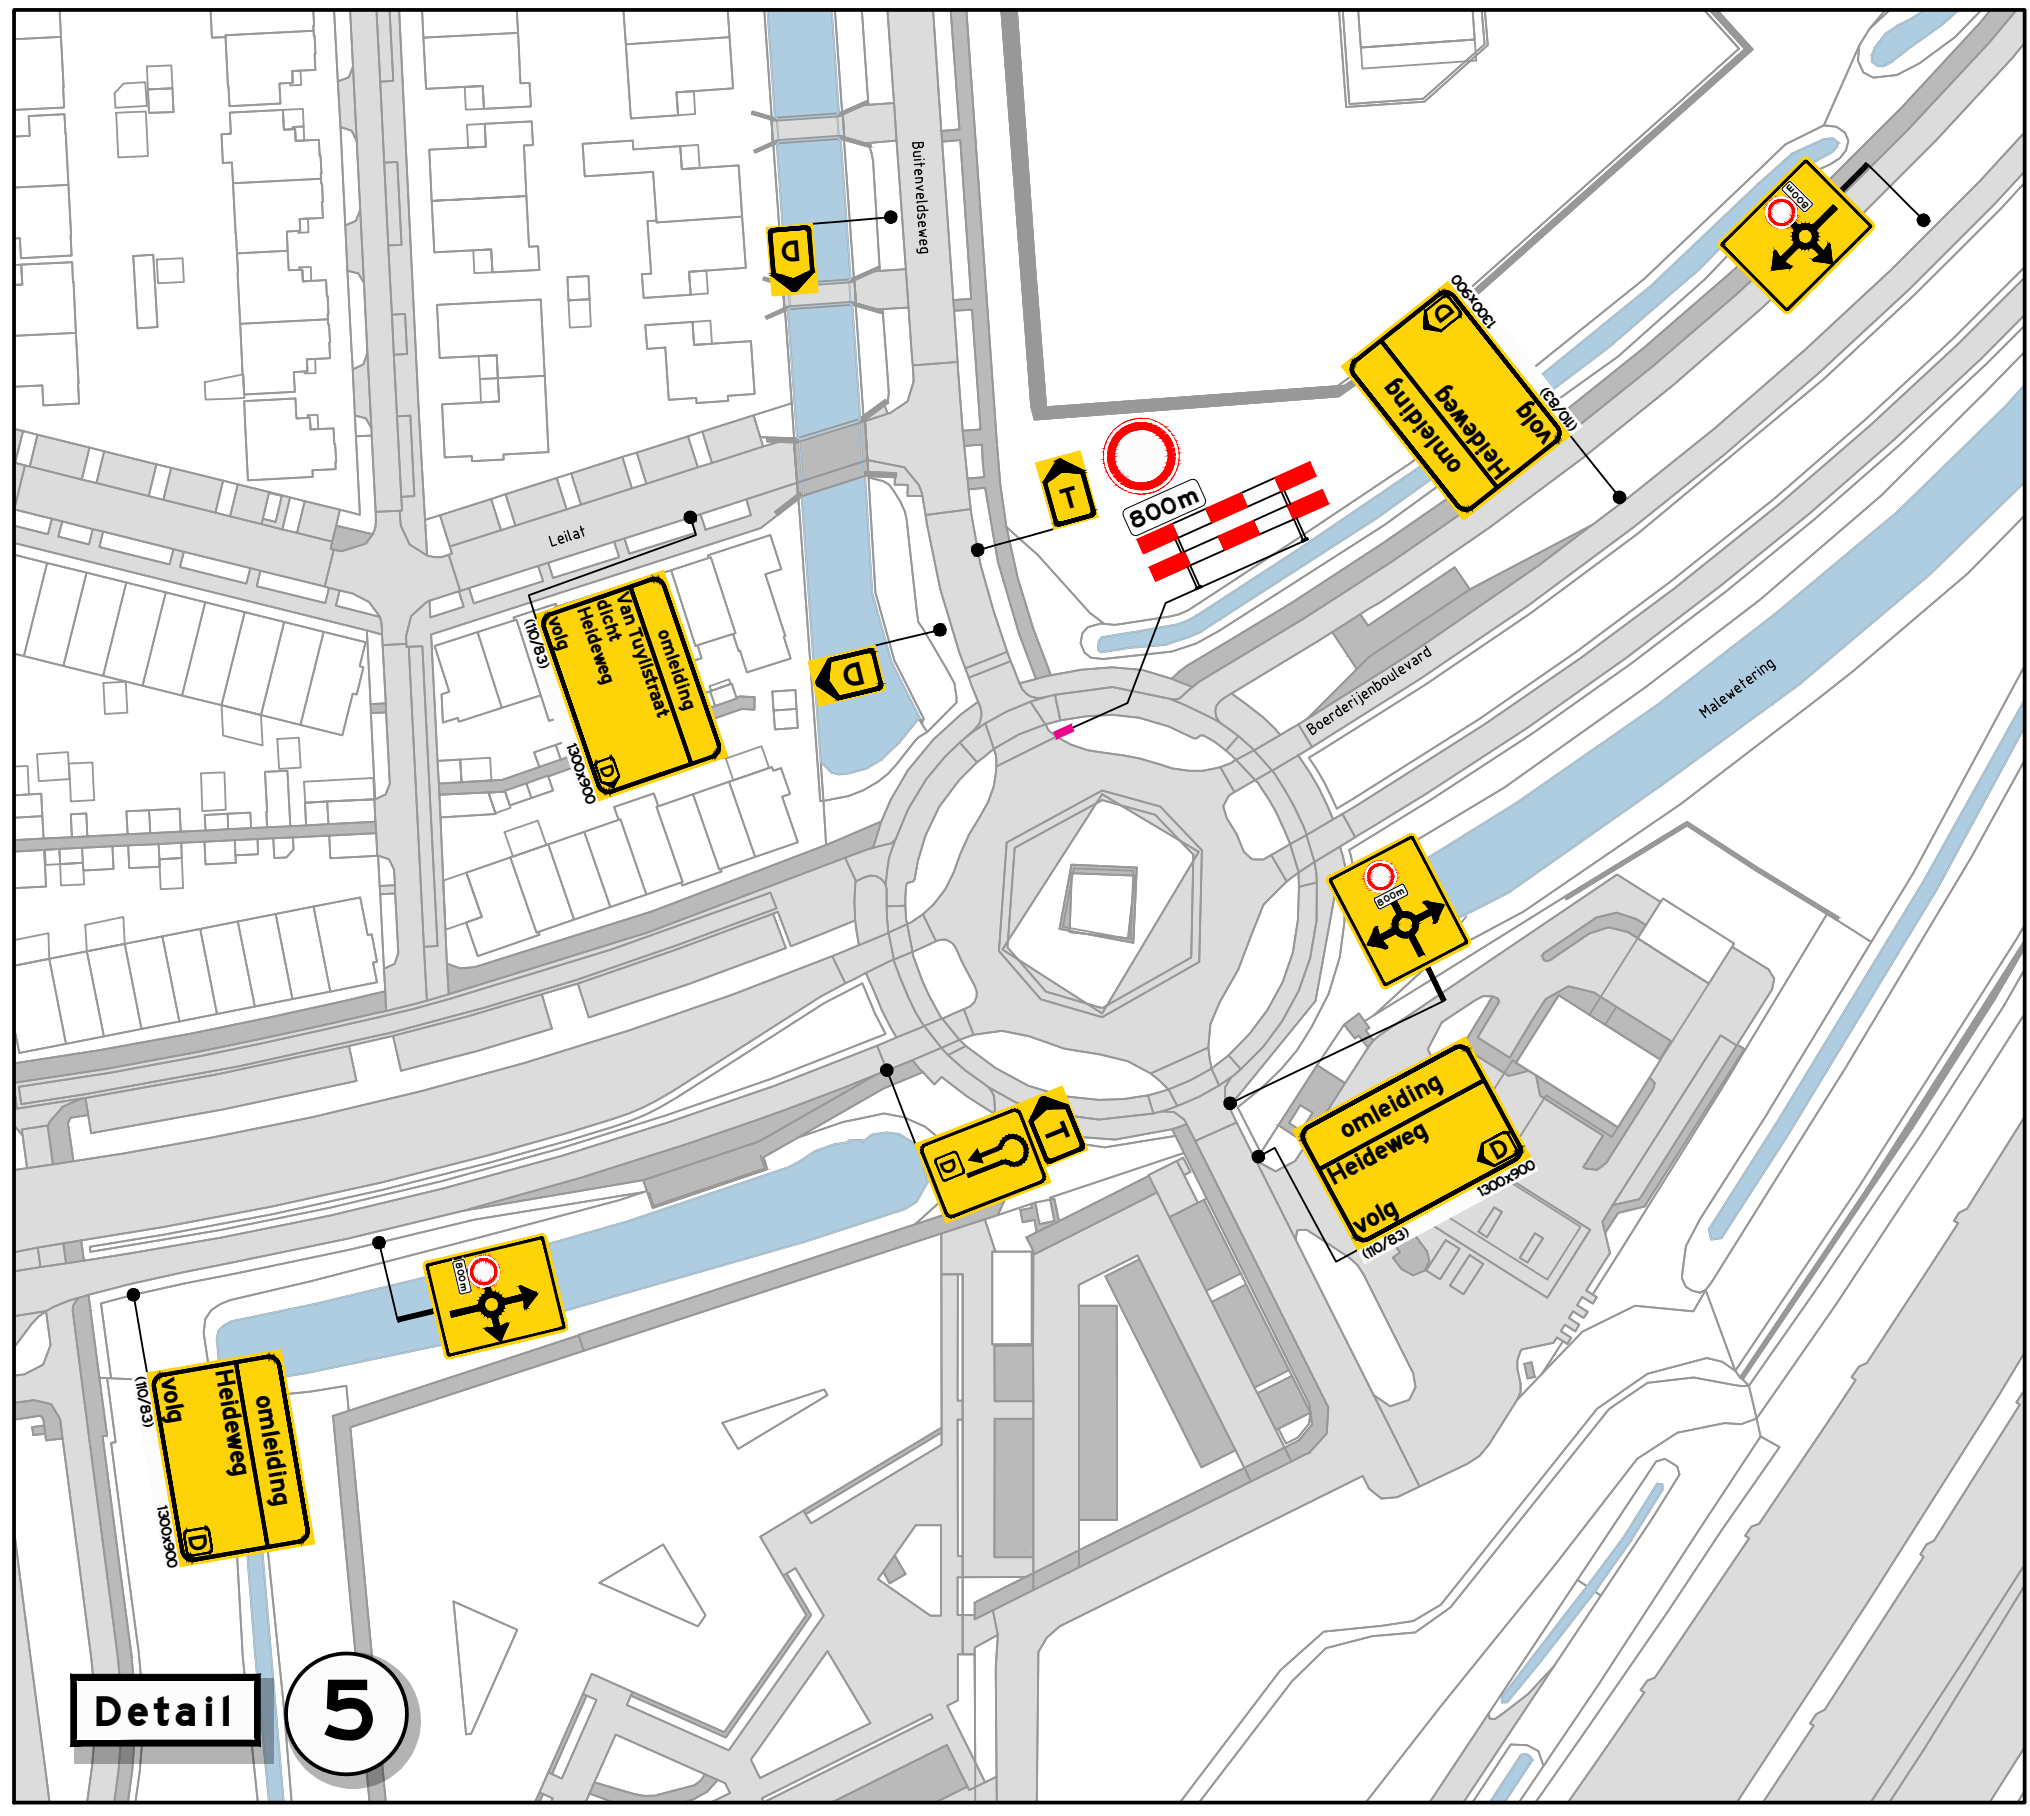
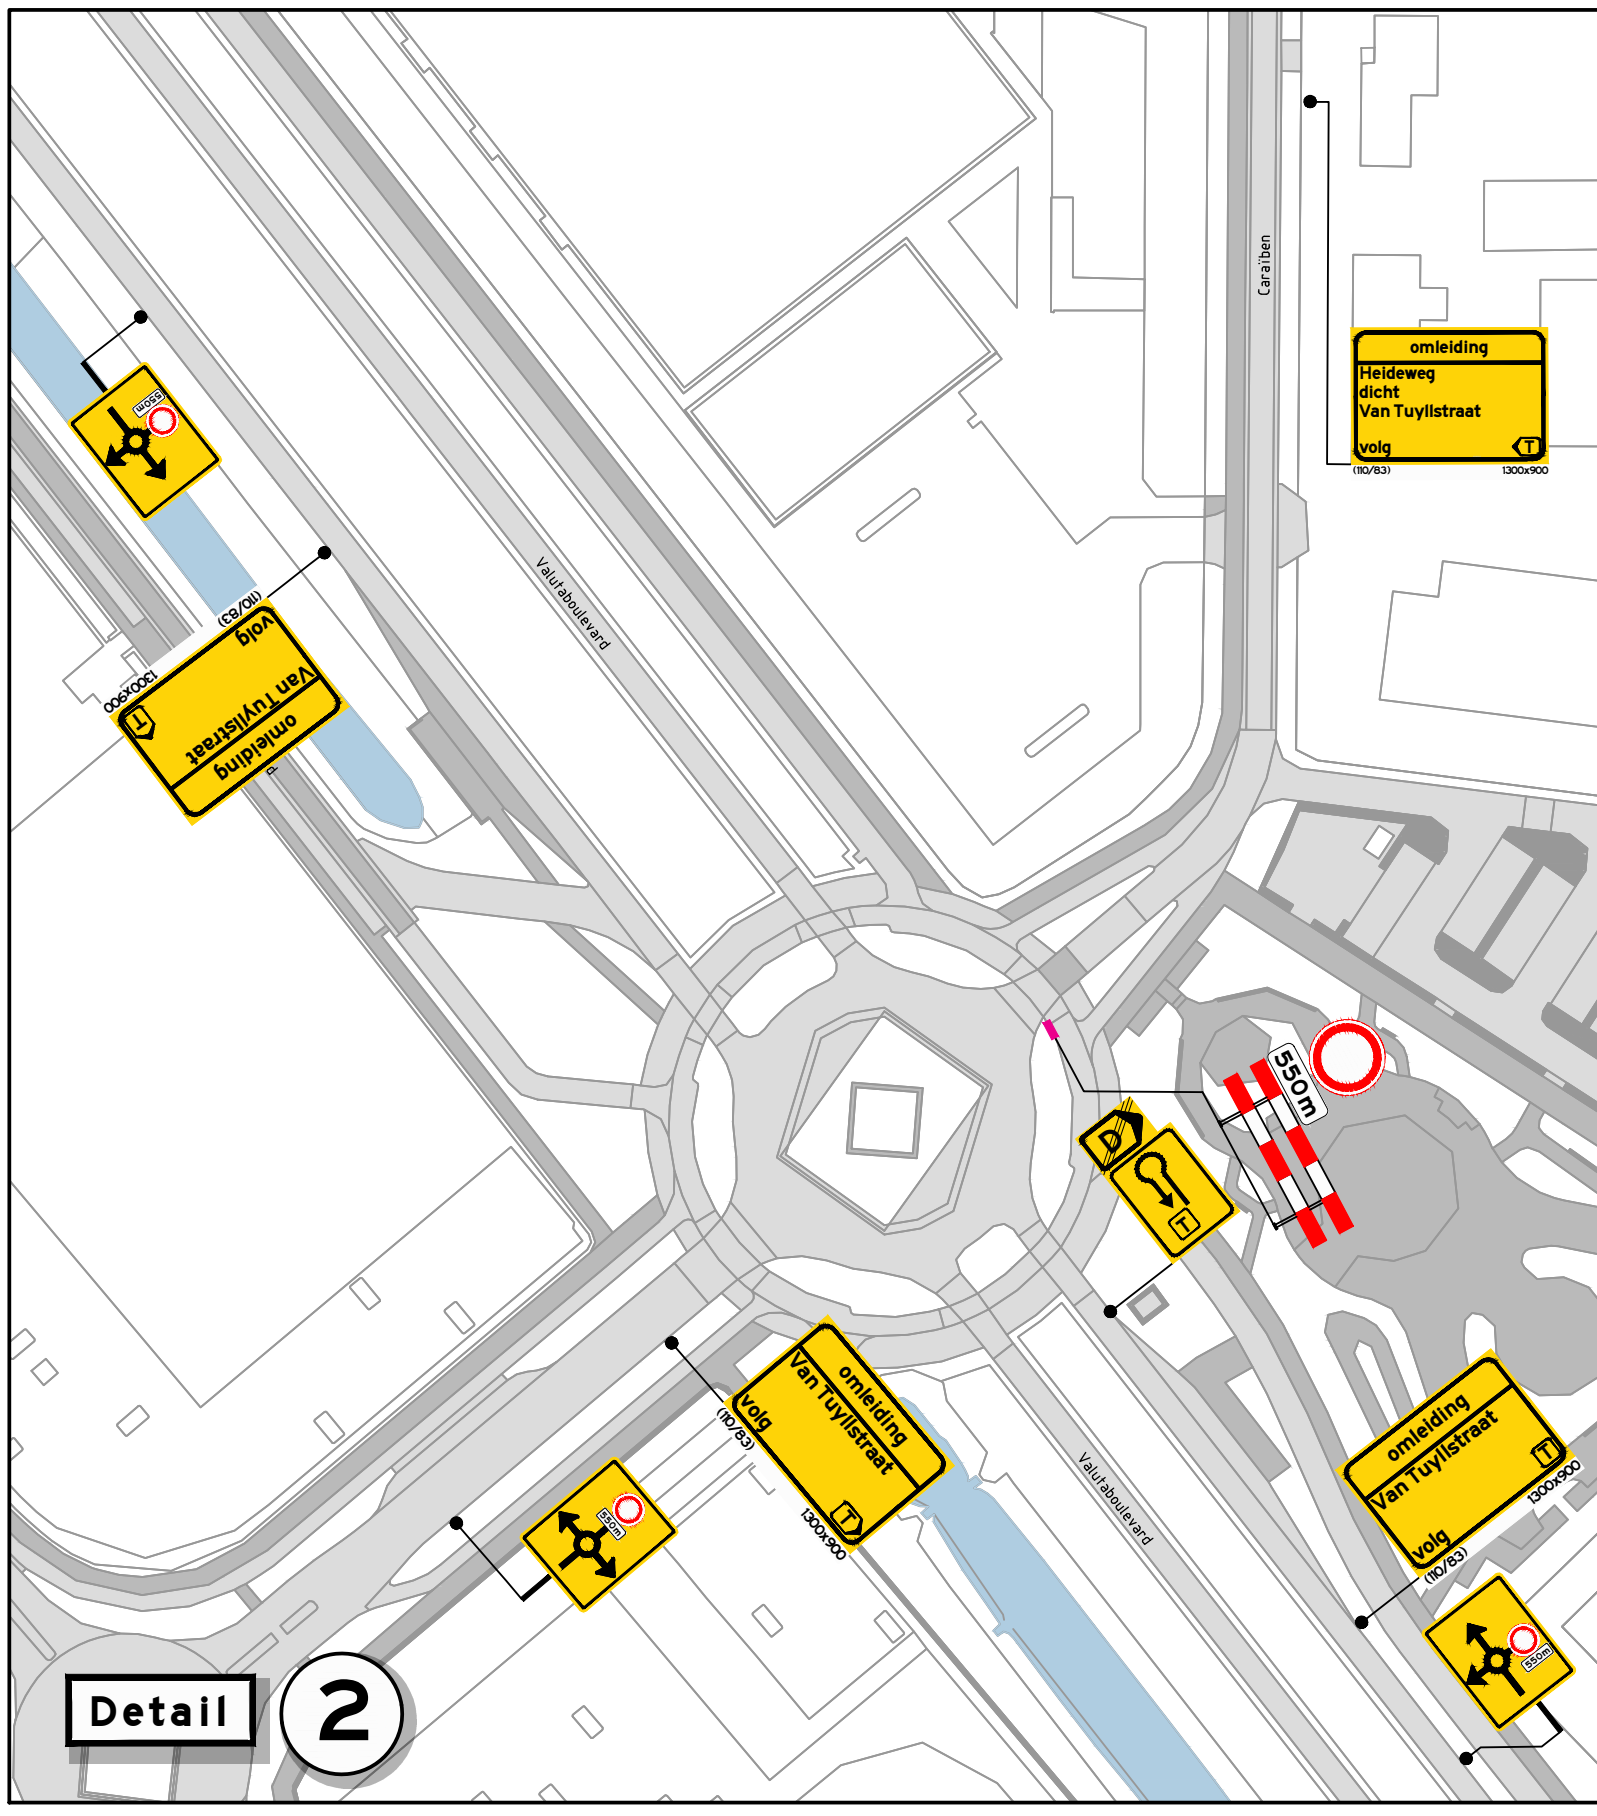
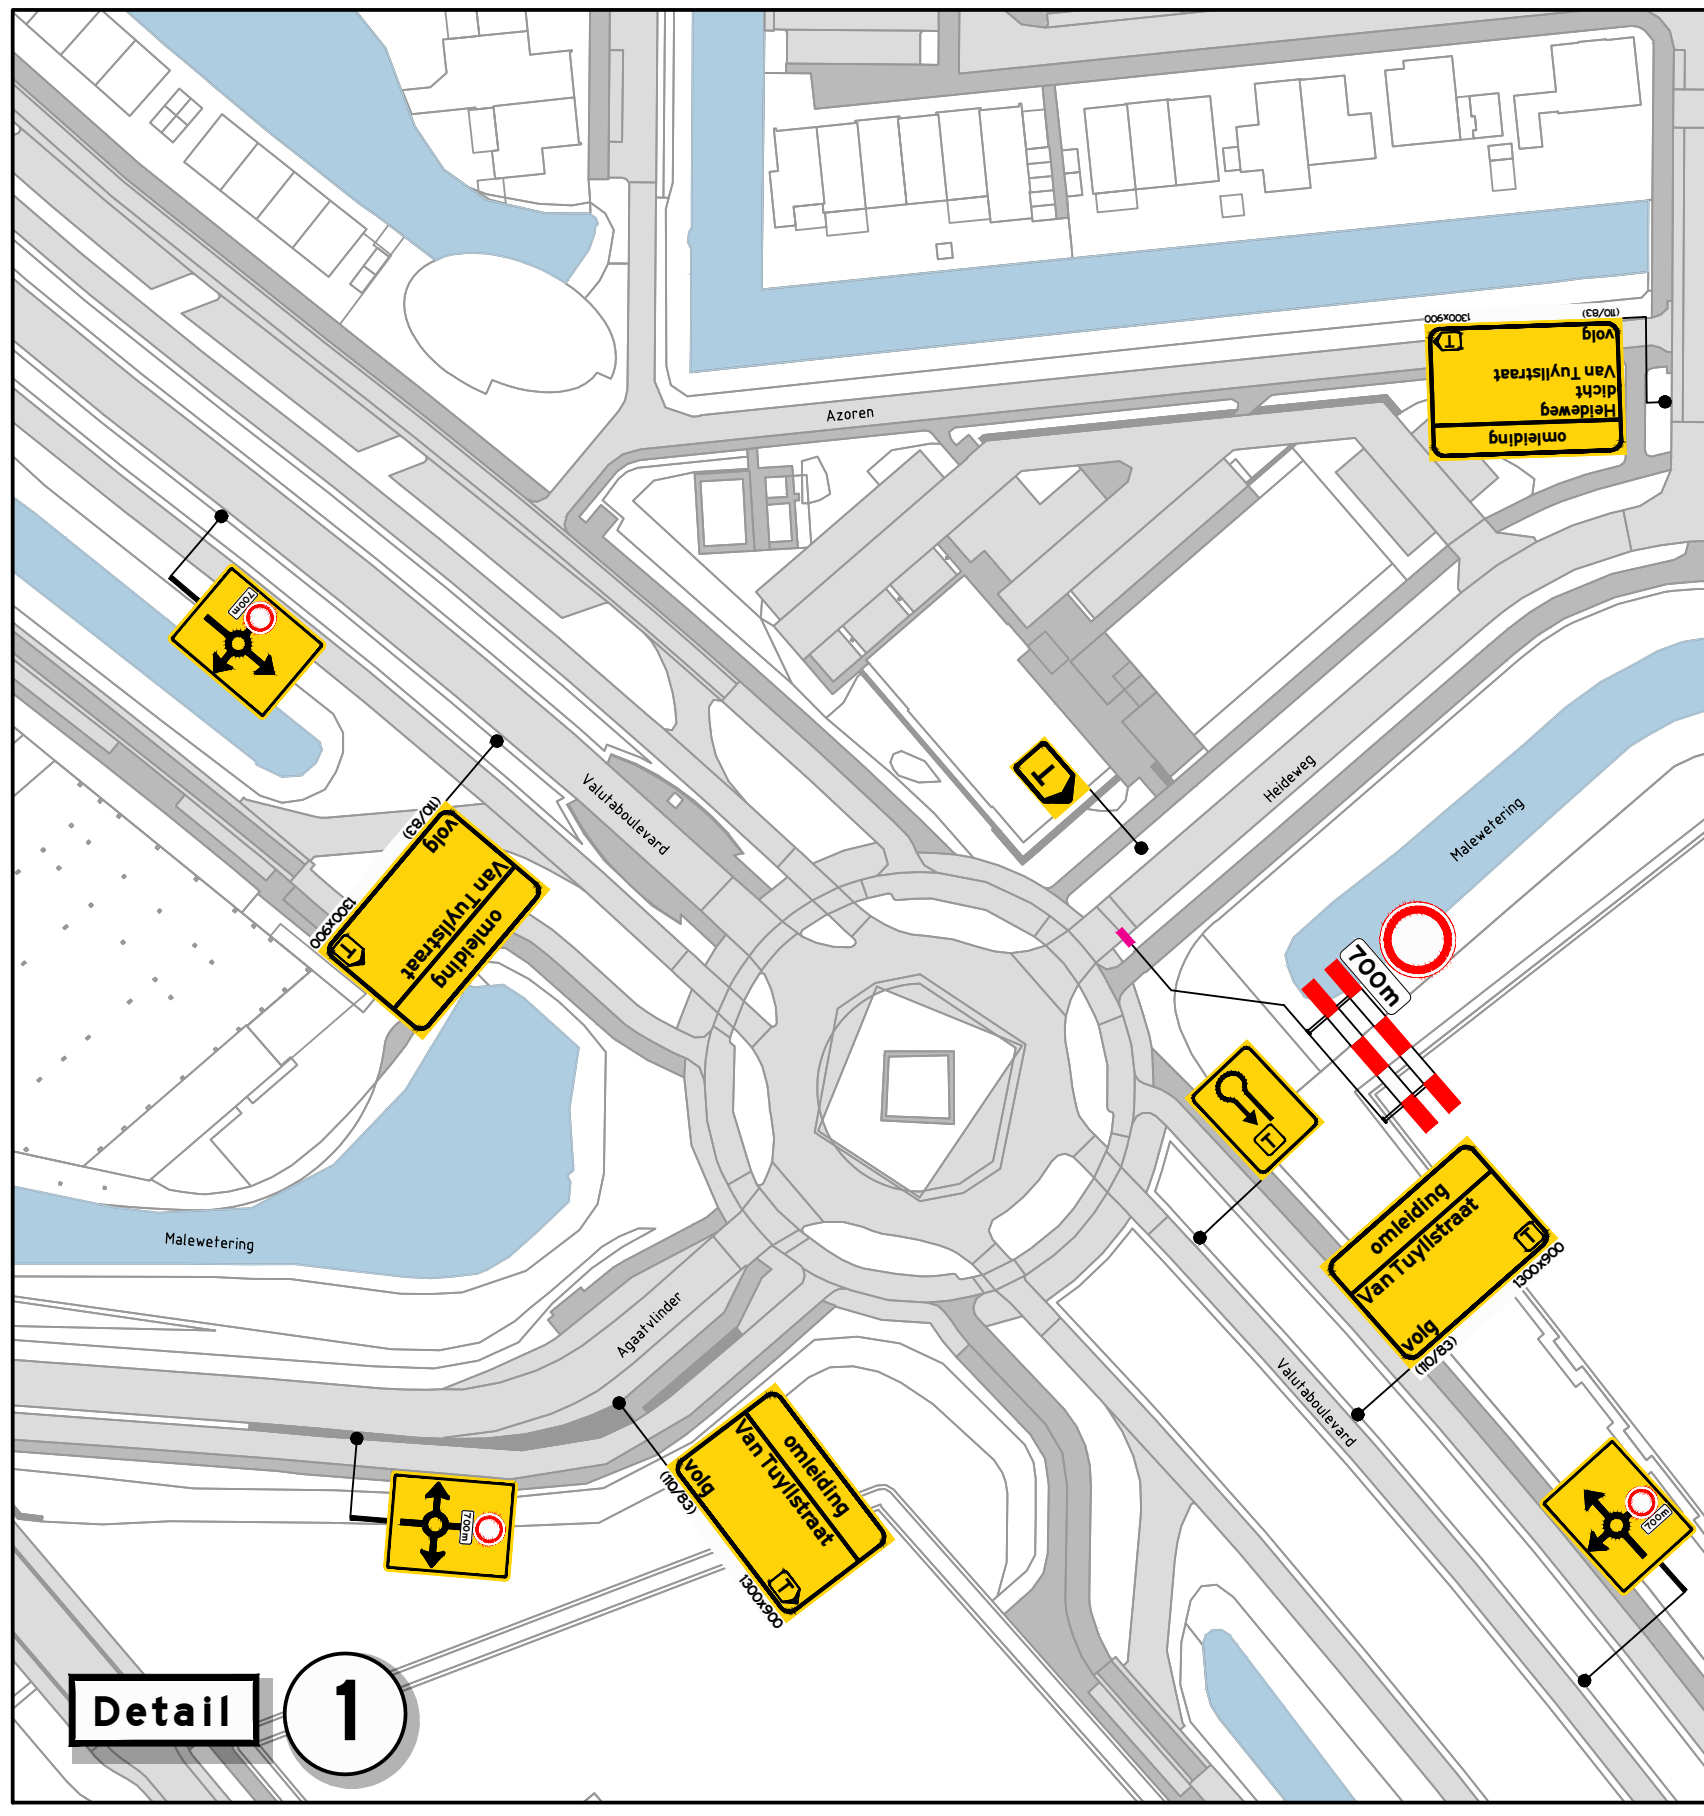
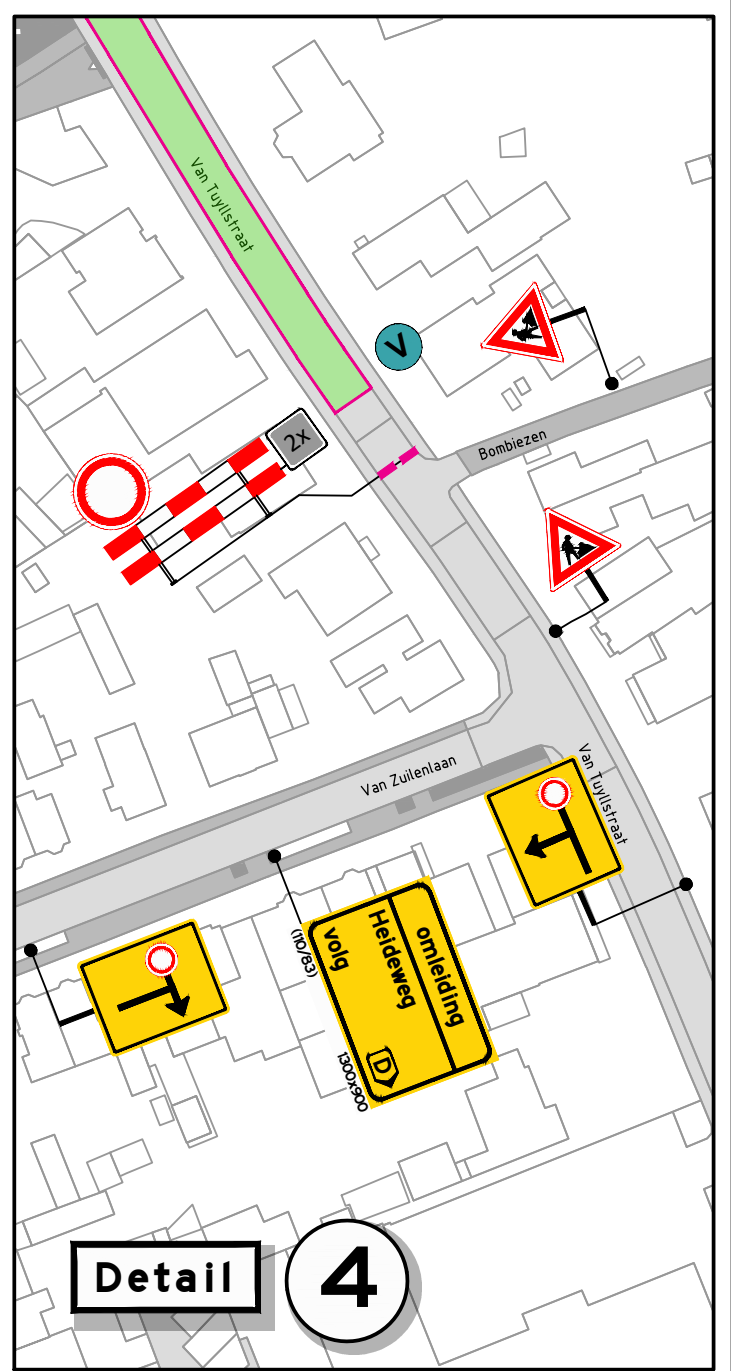
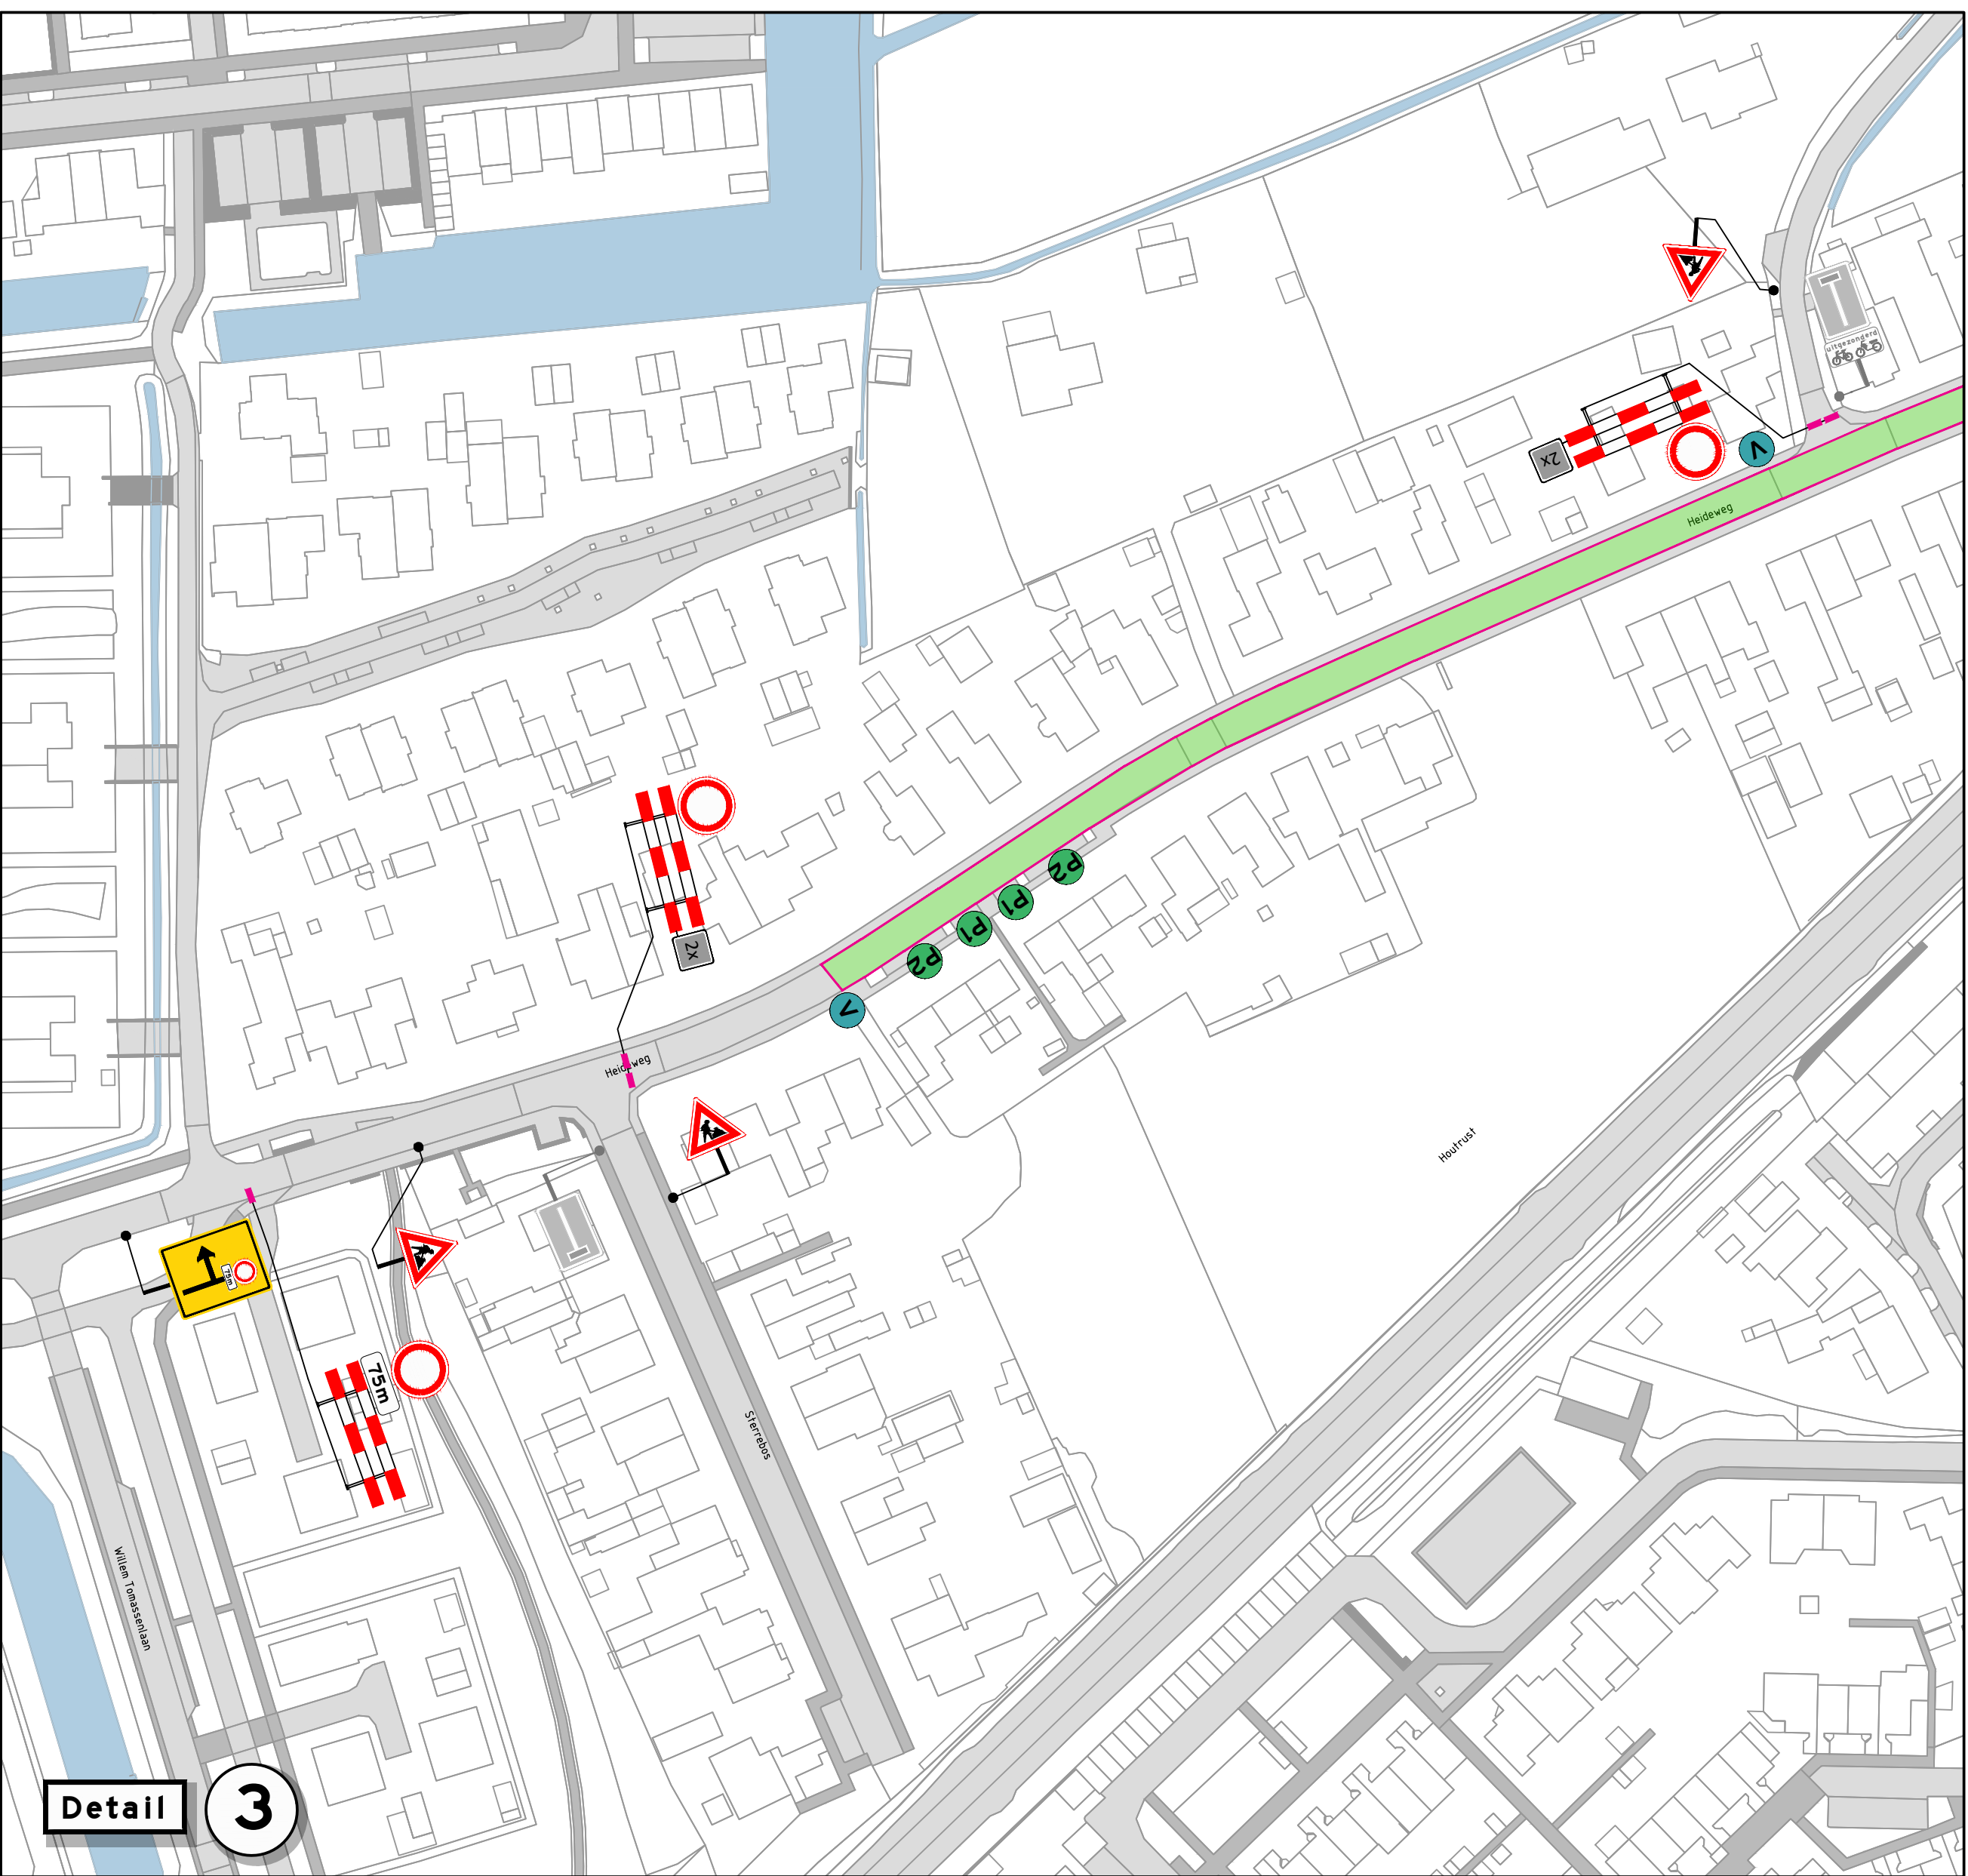


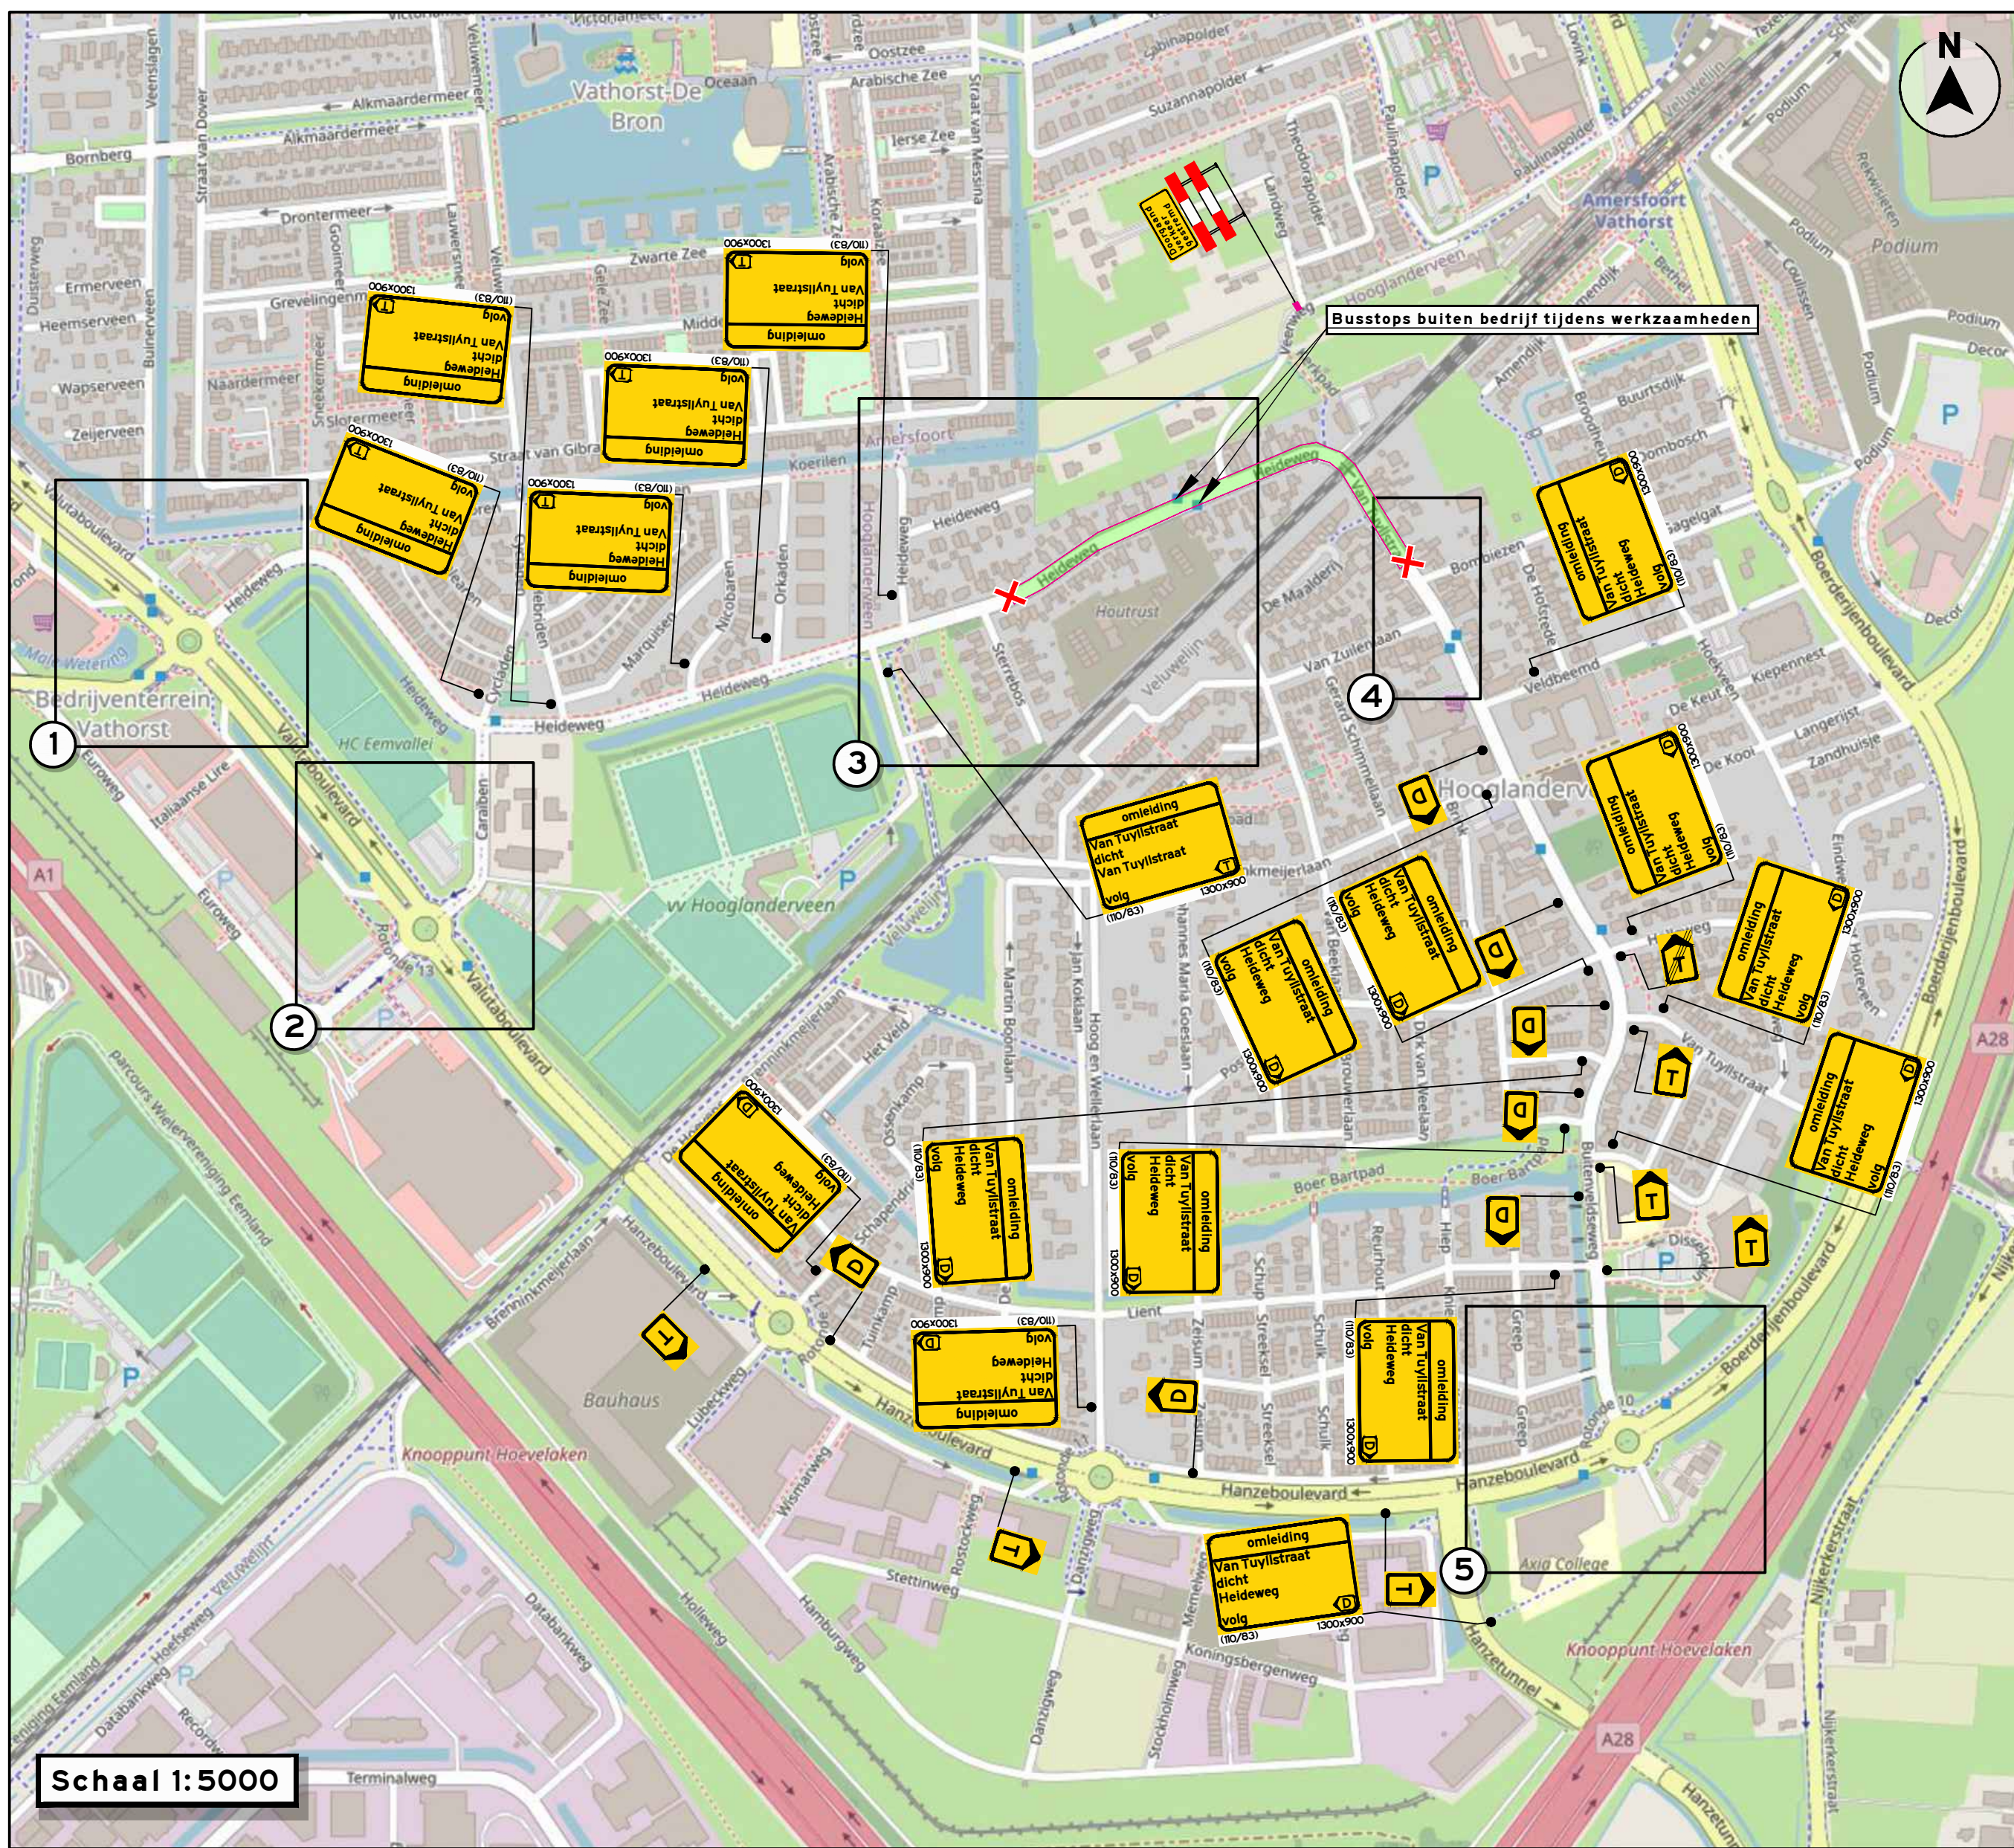

LEGENDA

werkruimte

afsluiting

aanwezige bebording

voors aankondiging

parkeerverboden

deze weg dicht van: ...h tot: ...h

voors aankondiging

parkeerverboden

parkeerverboden

OPMERKING

Liner 392 staat gepland voor Maandag 02-11-2026
Liner 391 staat gepland voor Dinsdag 03-11-2026
Liner 390 staat gepland voor Woensdag 04-11-2026
Liner 388 staat gepland voor Donnesdag 04-11-2026
Liner 389 staat gepland voor Donnesdag 05-11-2026

OPDRACHTGEVER

NOK 2023.0338.BEL.1911.H229

INFO

DATUM

08-09-2026

VERSE

1.0

FORMAAT

A1

TEKENAAR

DRE

CONTROLE

COU

VERGAVEN

SVE

PROJECT

P260222 - GMB I Amersfoort, VKM relining

OMSCHRIJVING

Afzetten en Omleiding Heideweg Amersfoort

LOCATIE

Van Tuylstraat, Heideweg Amersfoort

P260222.VKM.13

TEKENING NUMMER

visscher traffic

1/1