
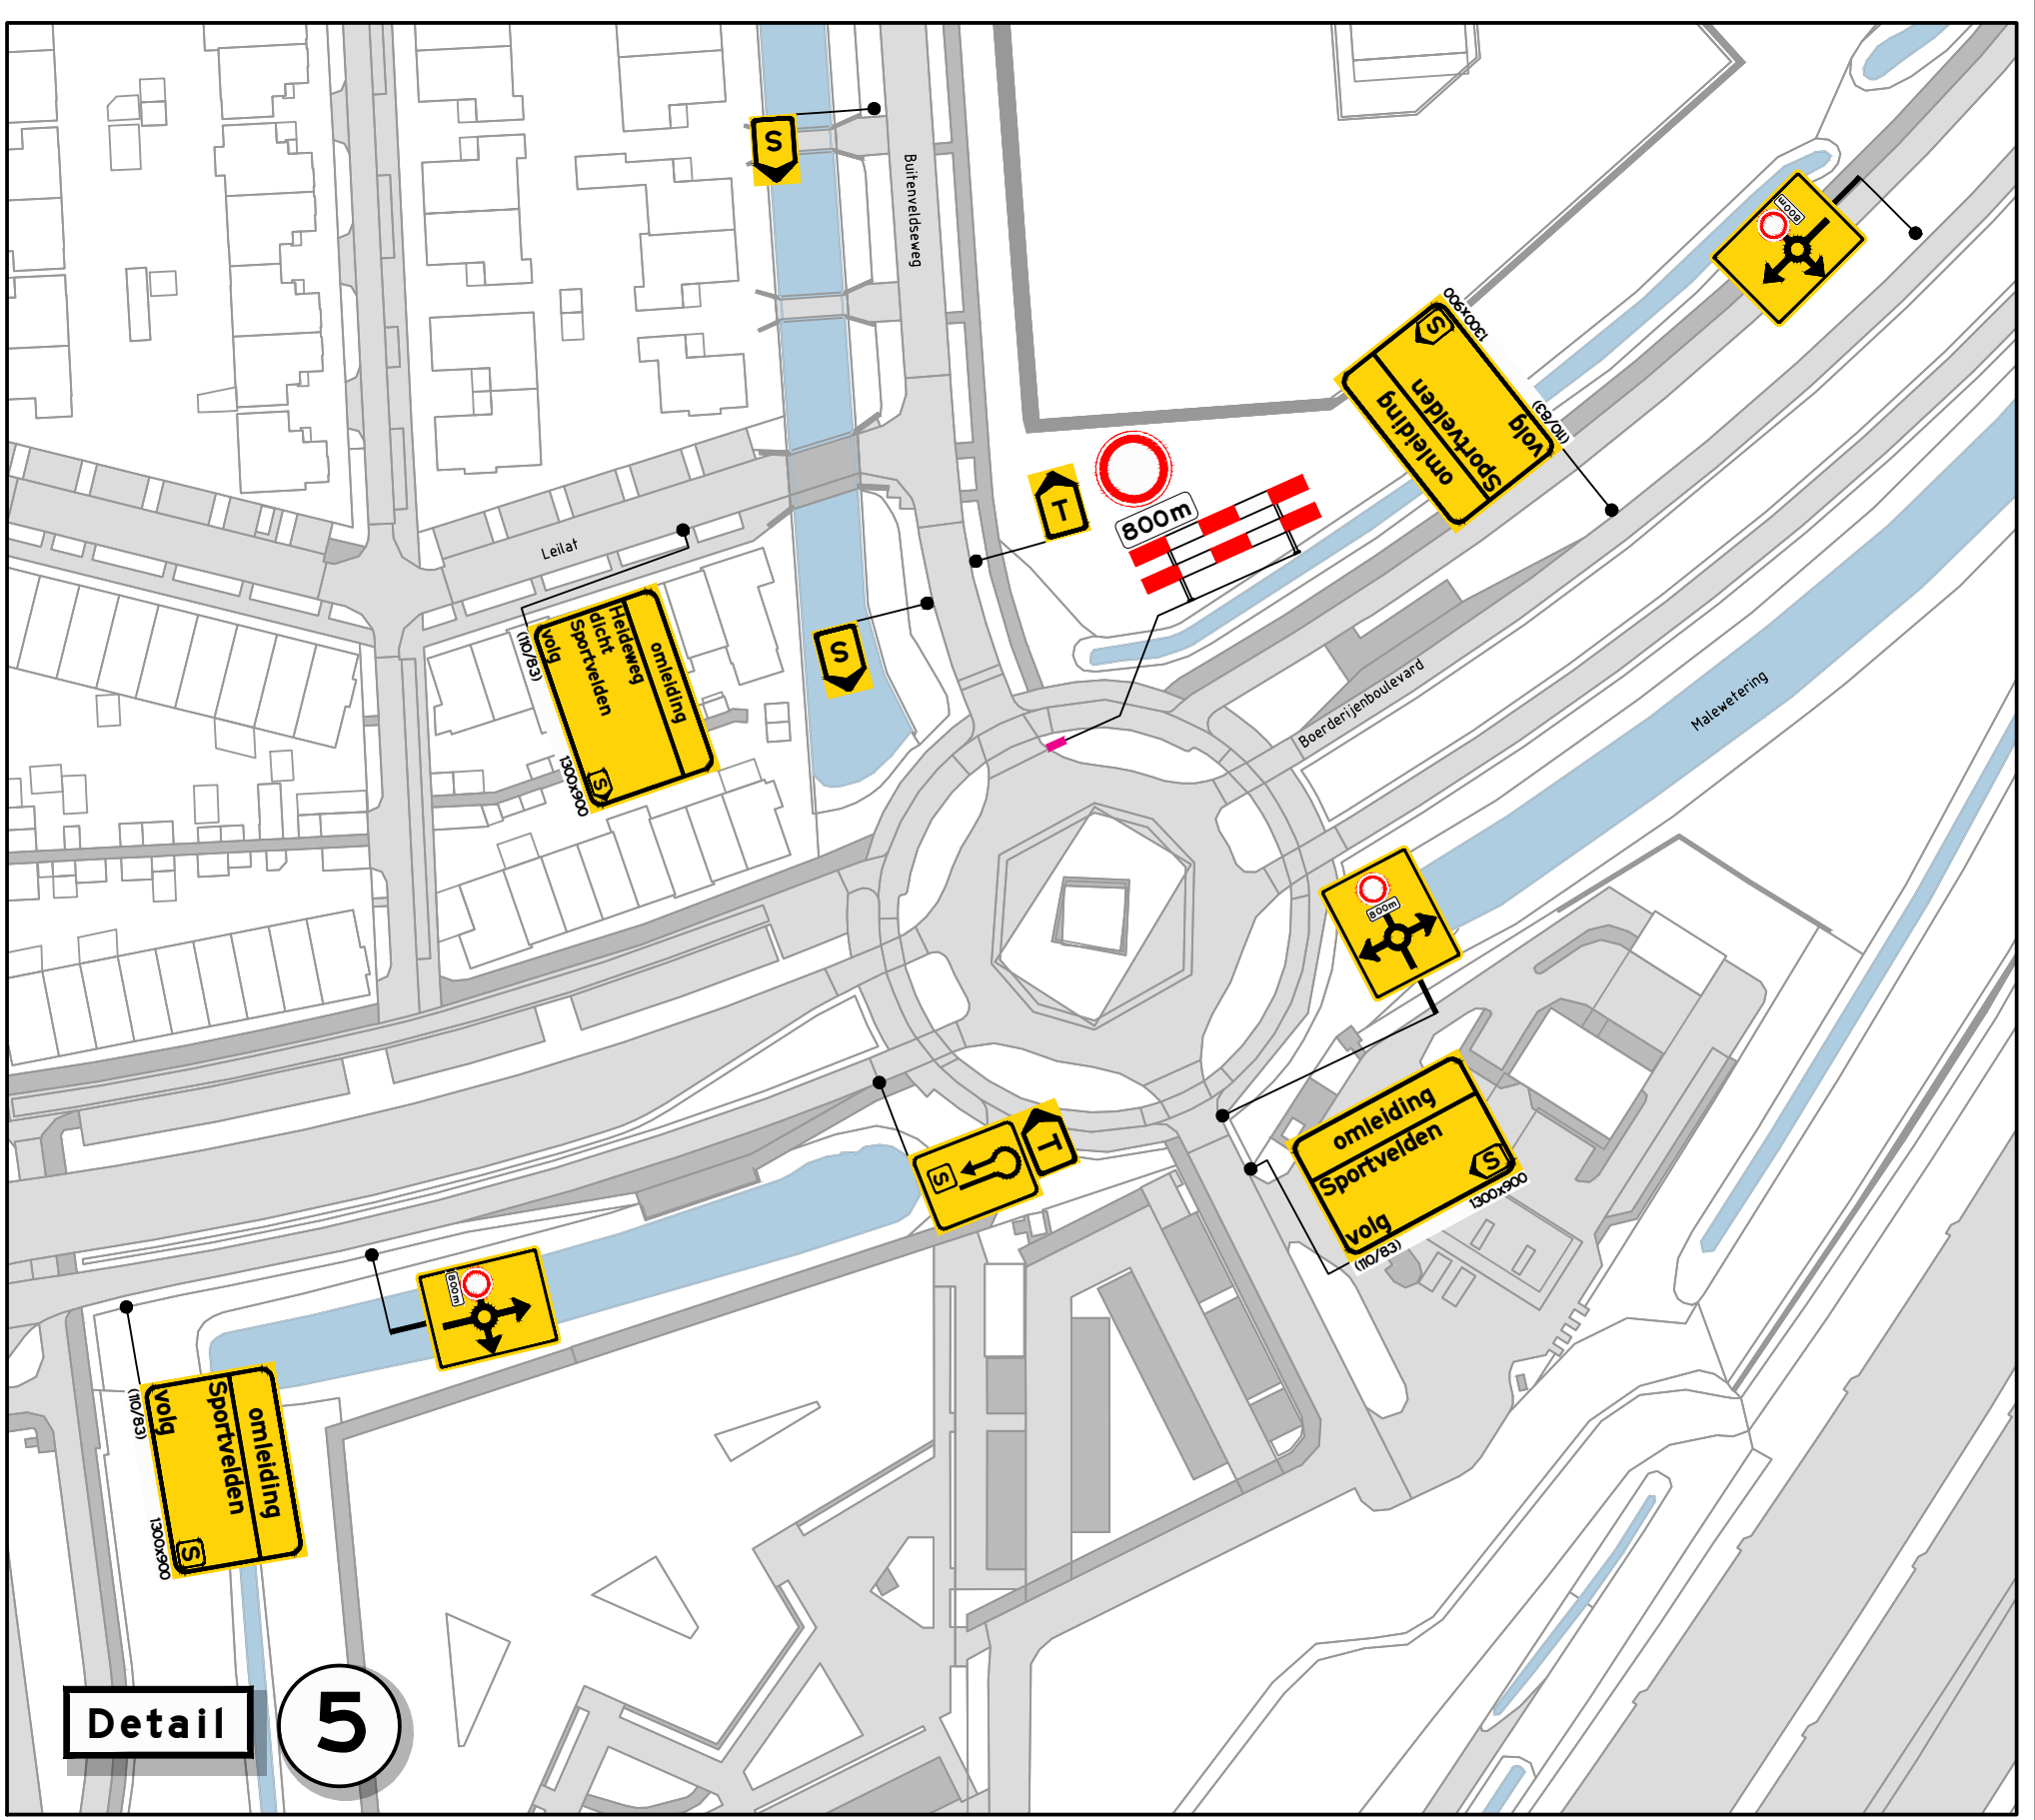
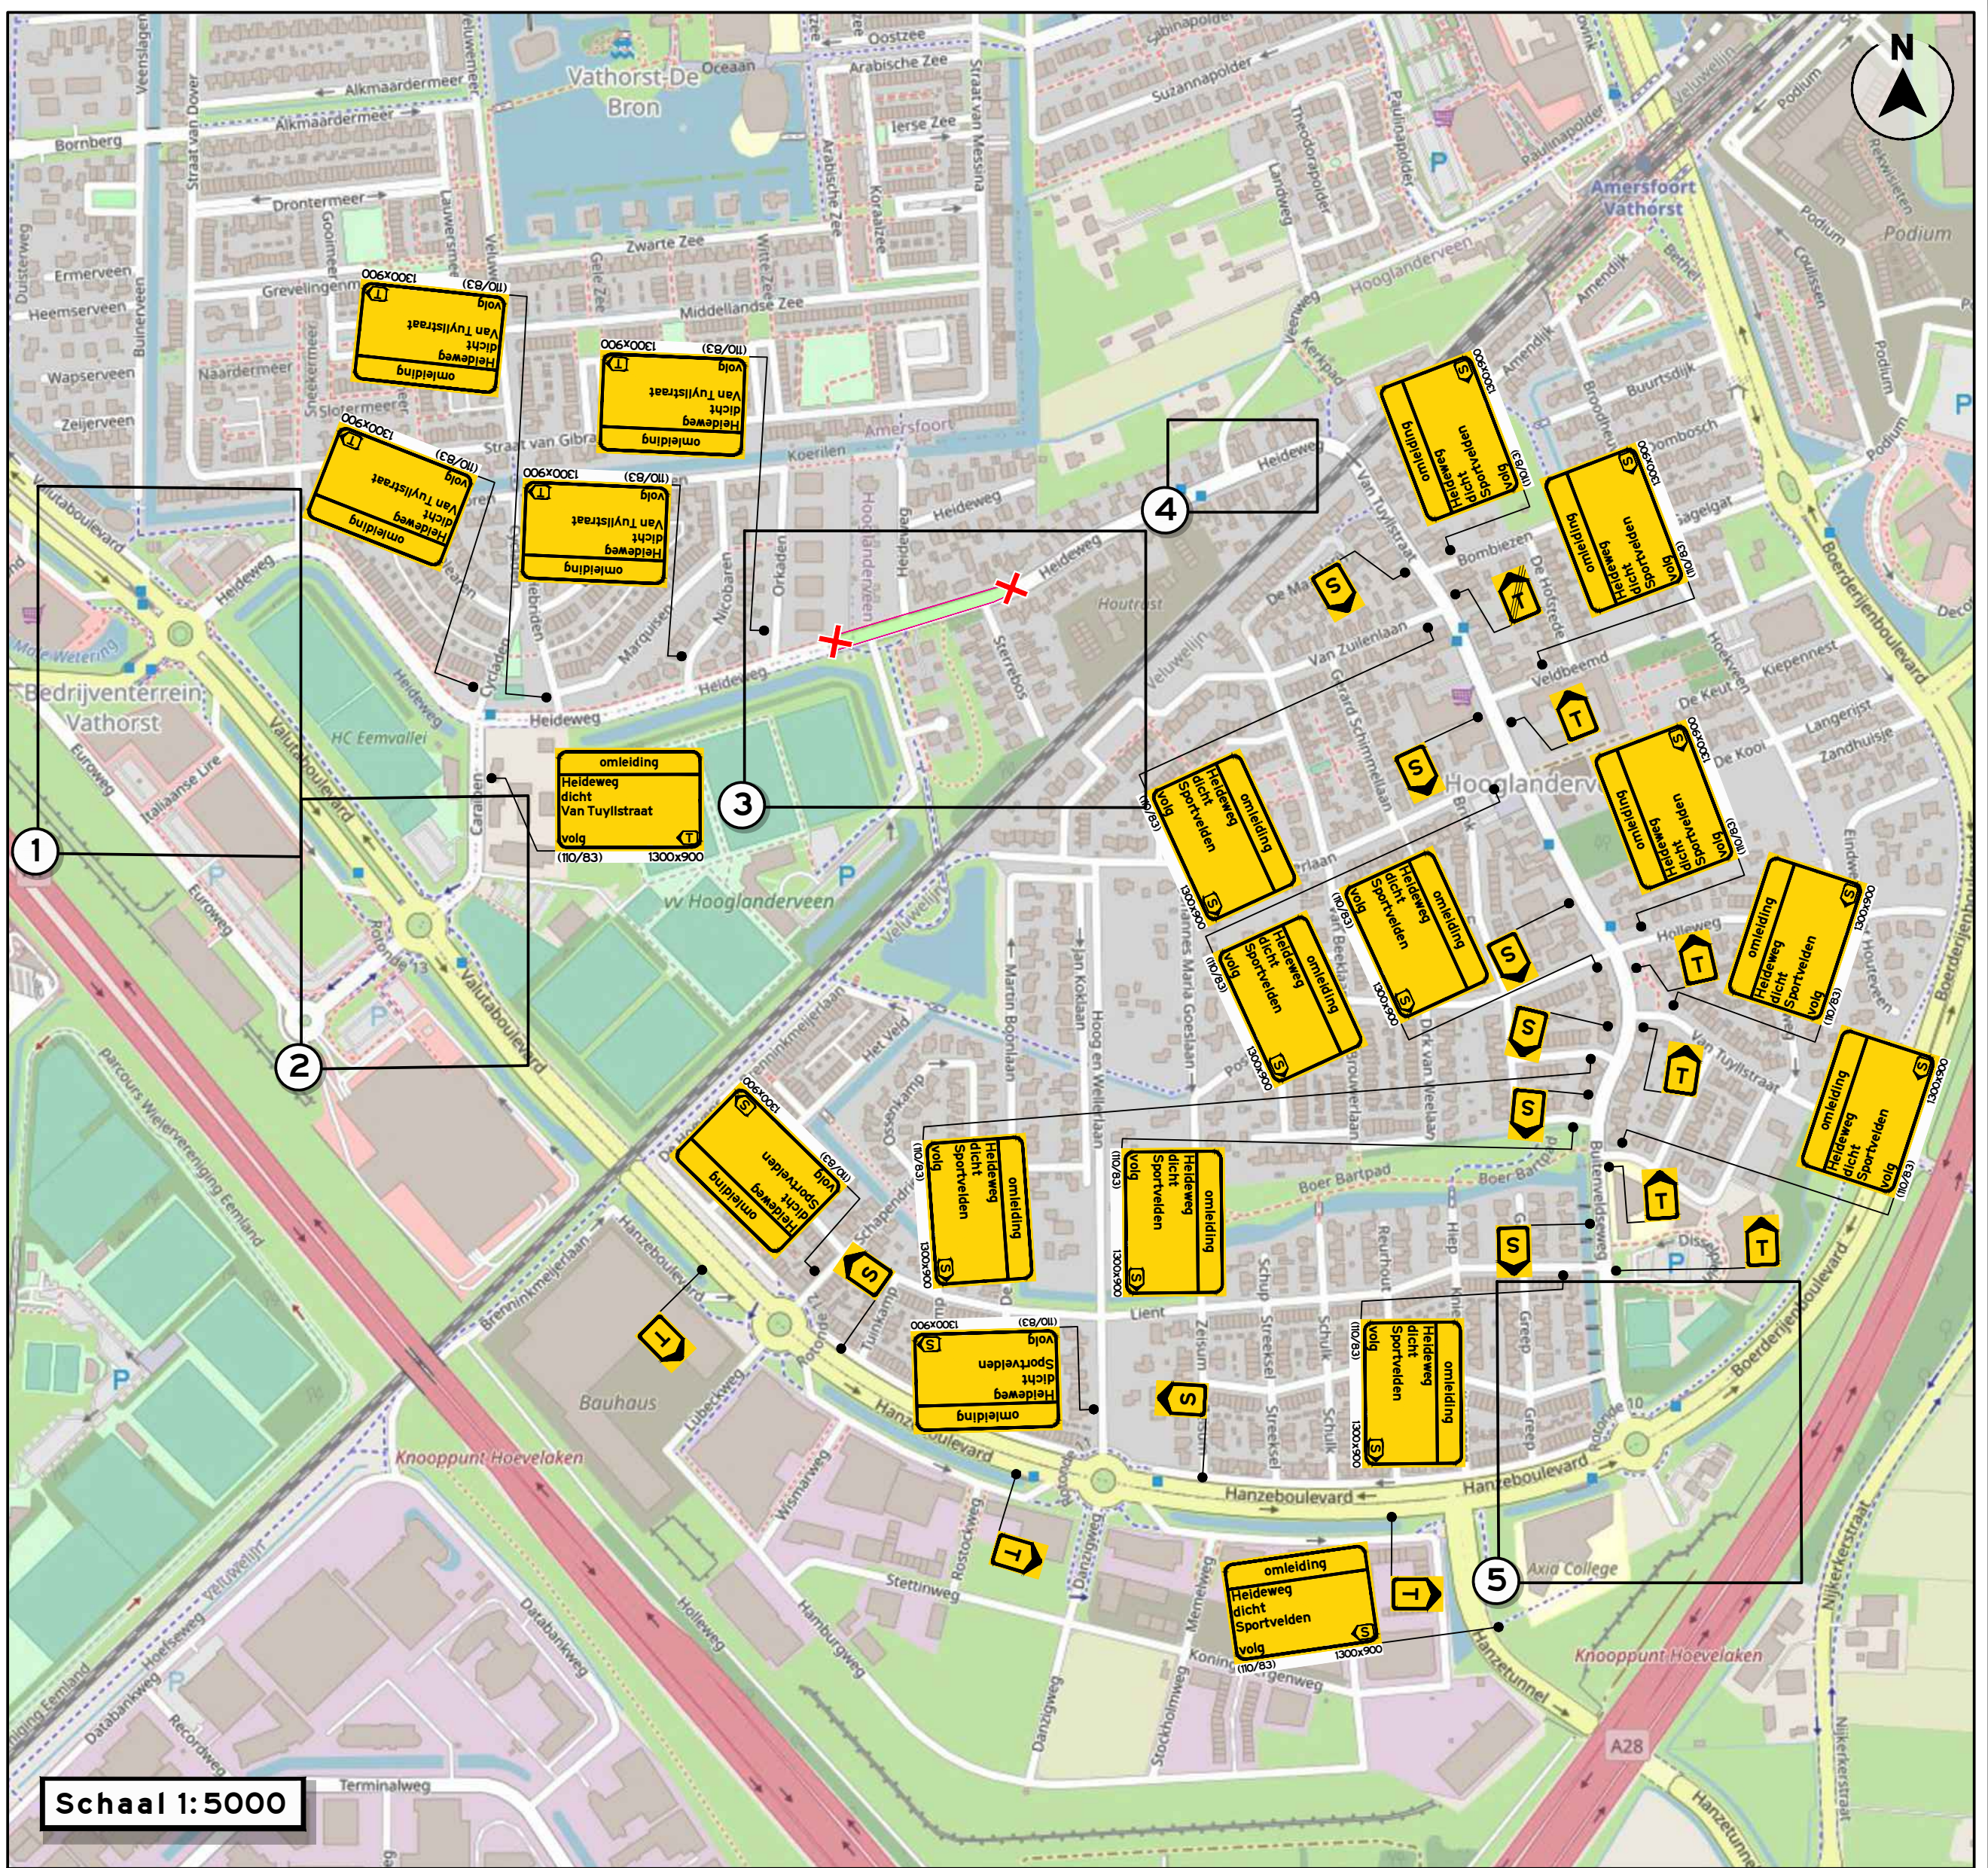
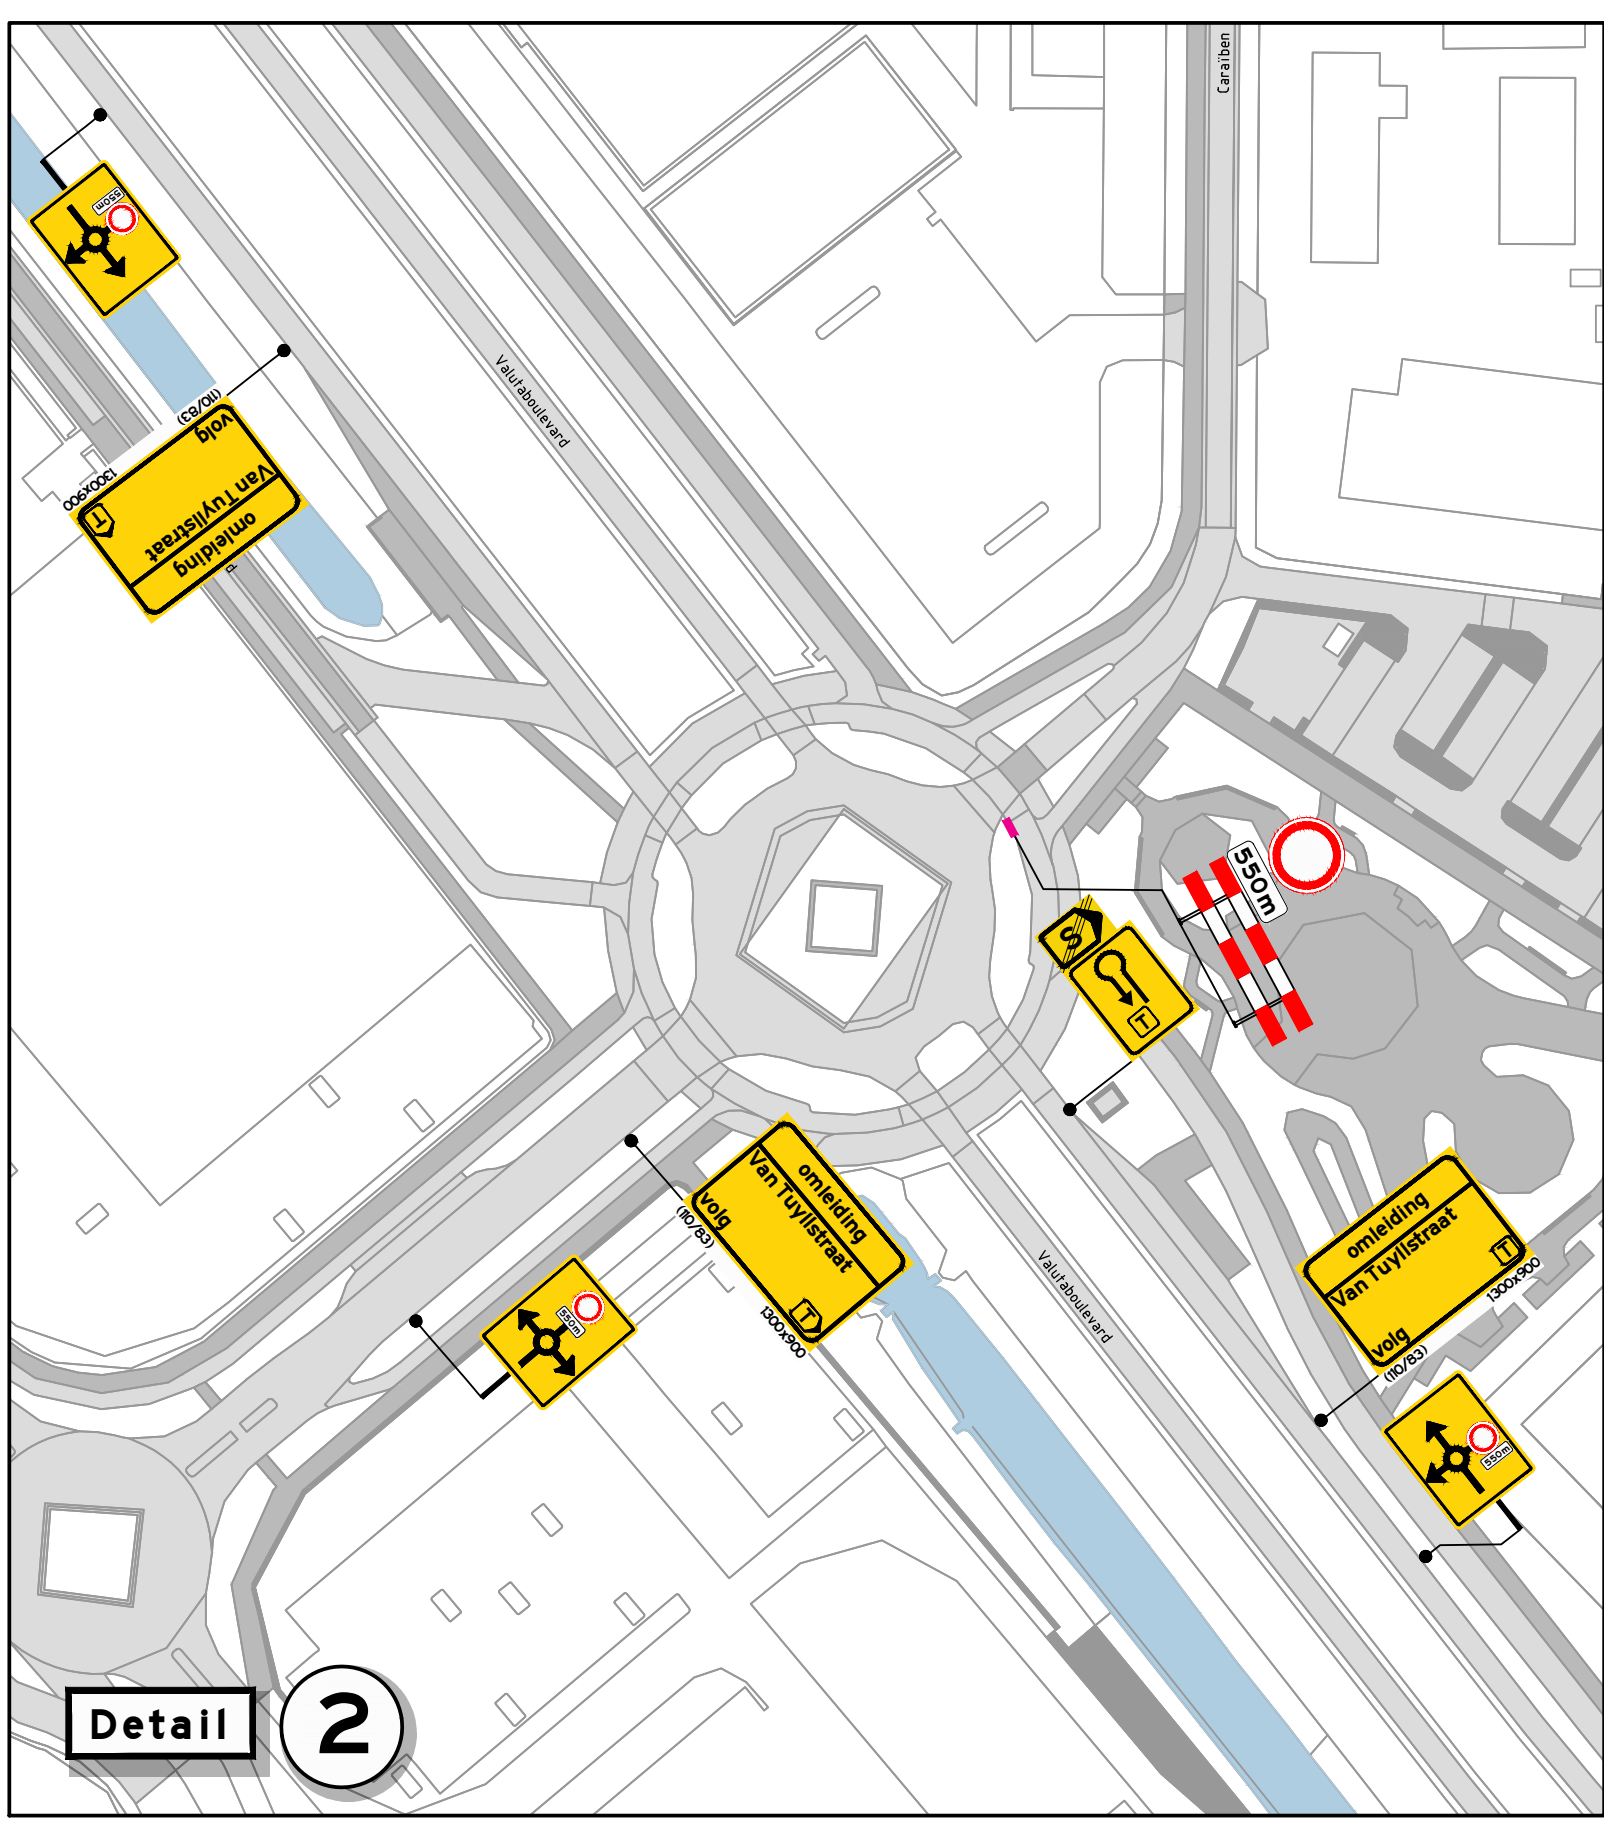
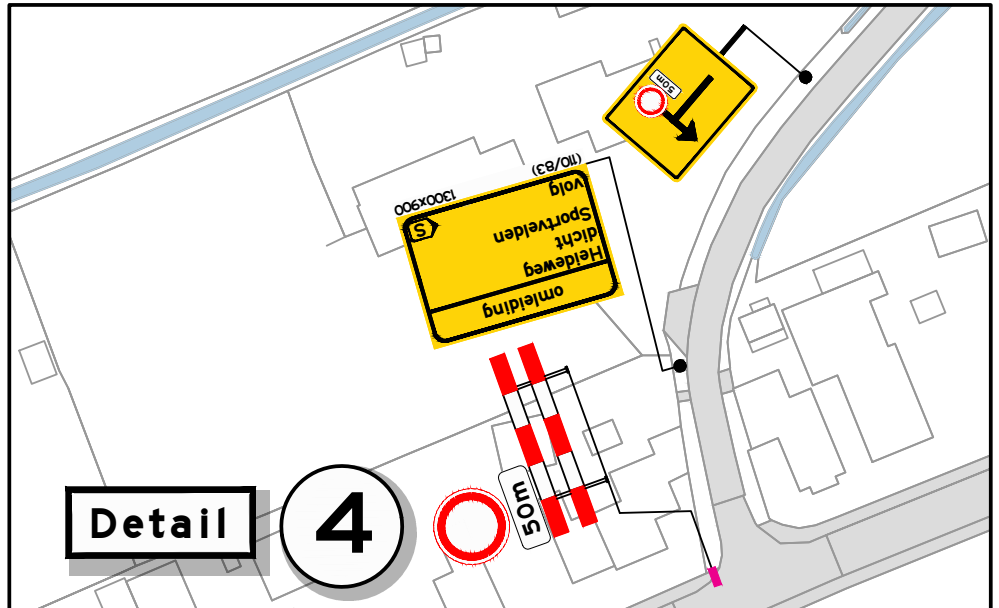
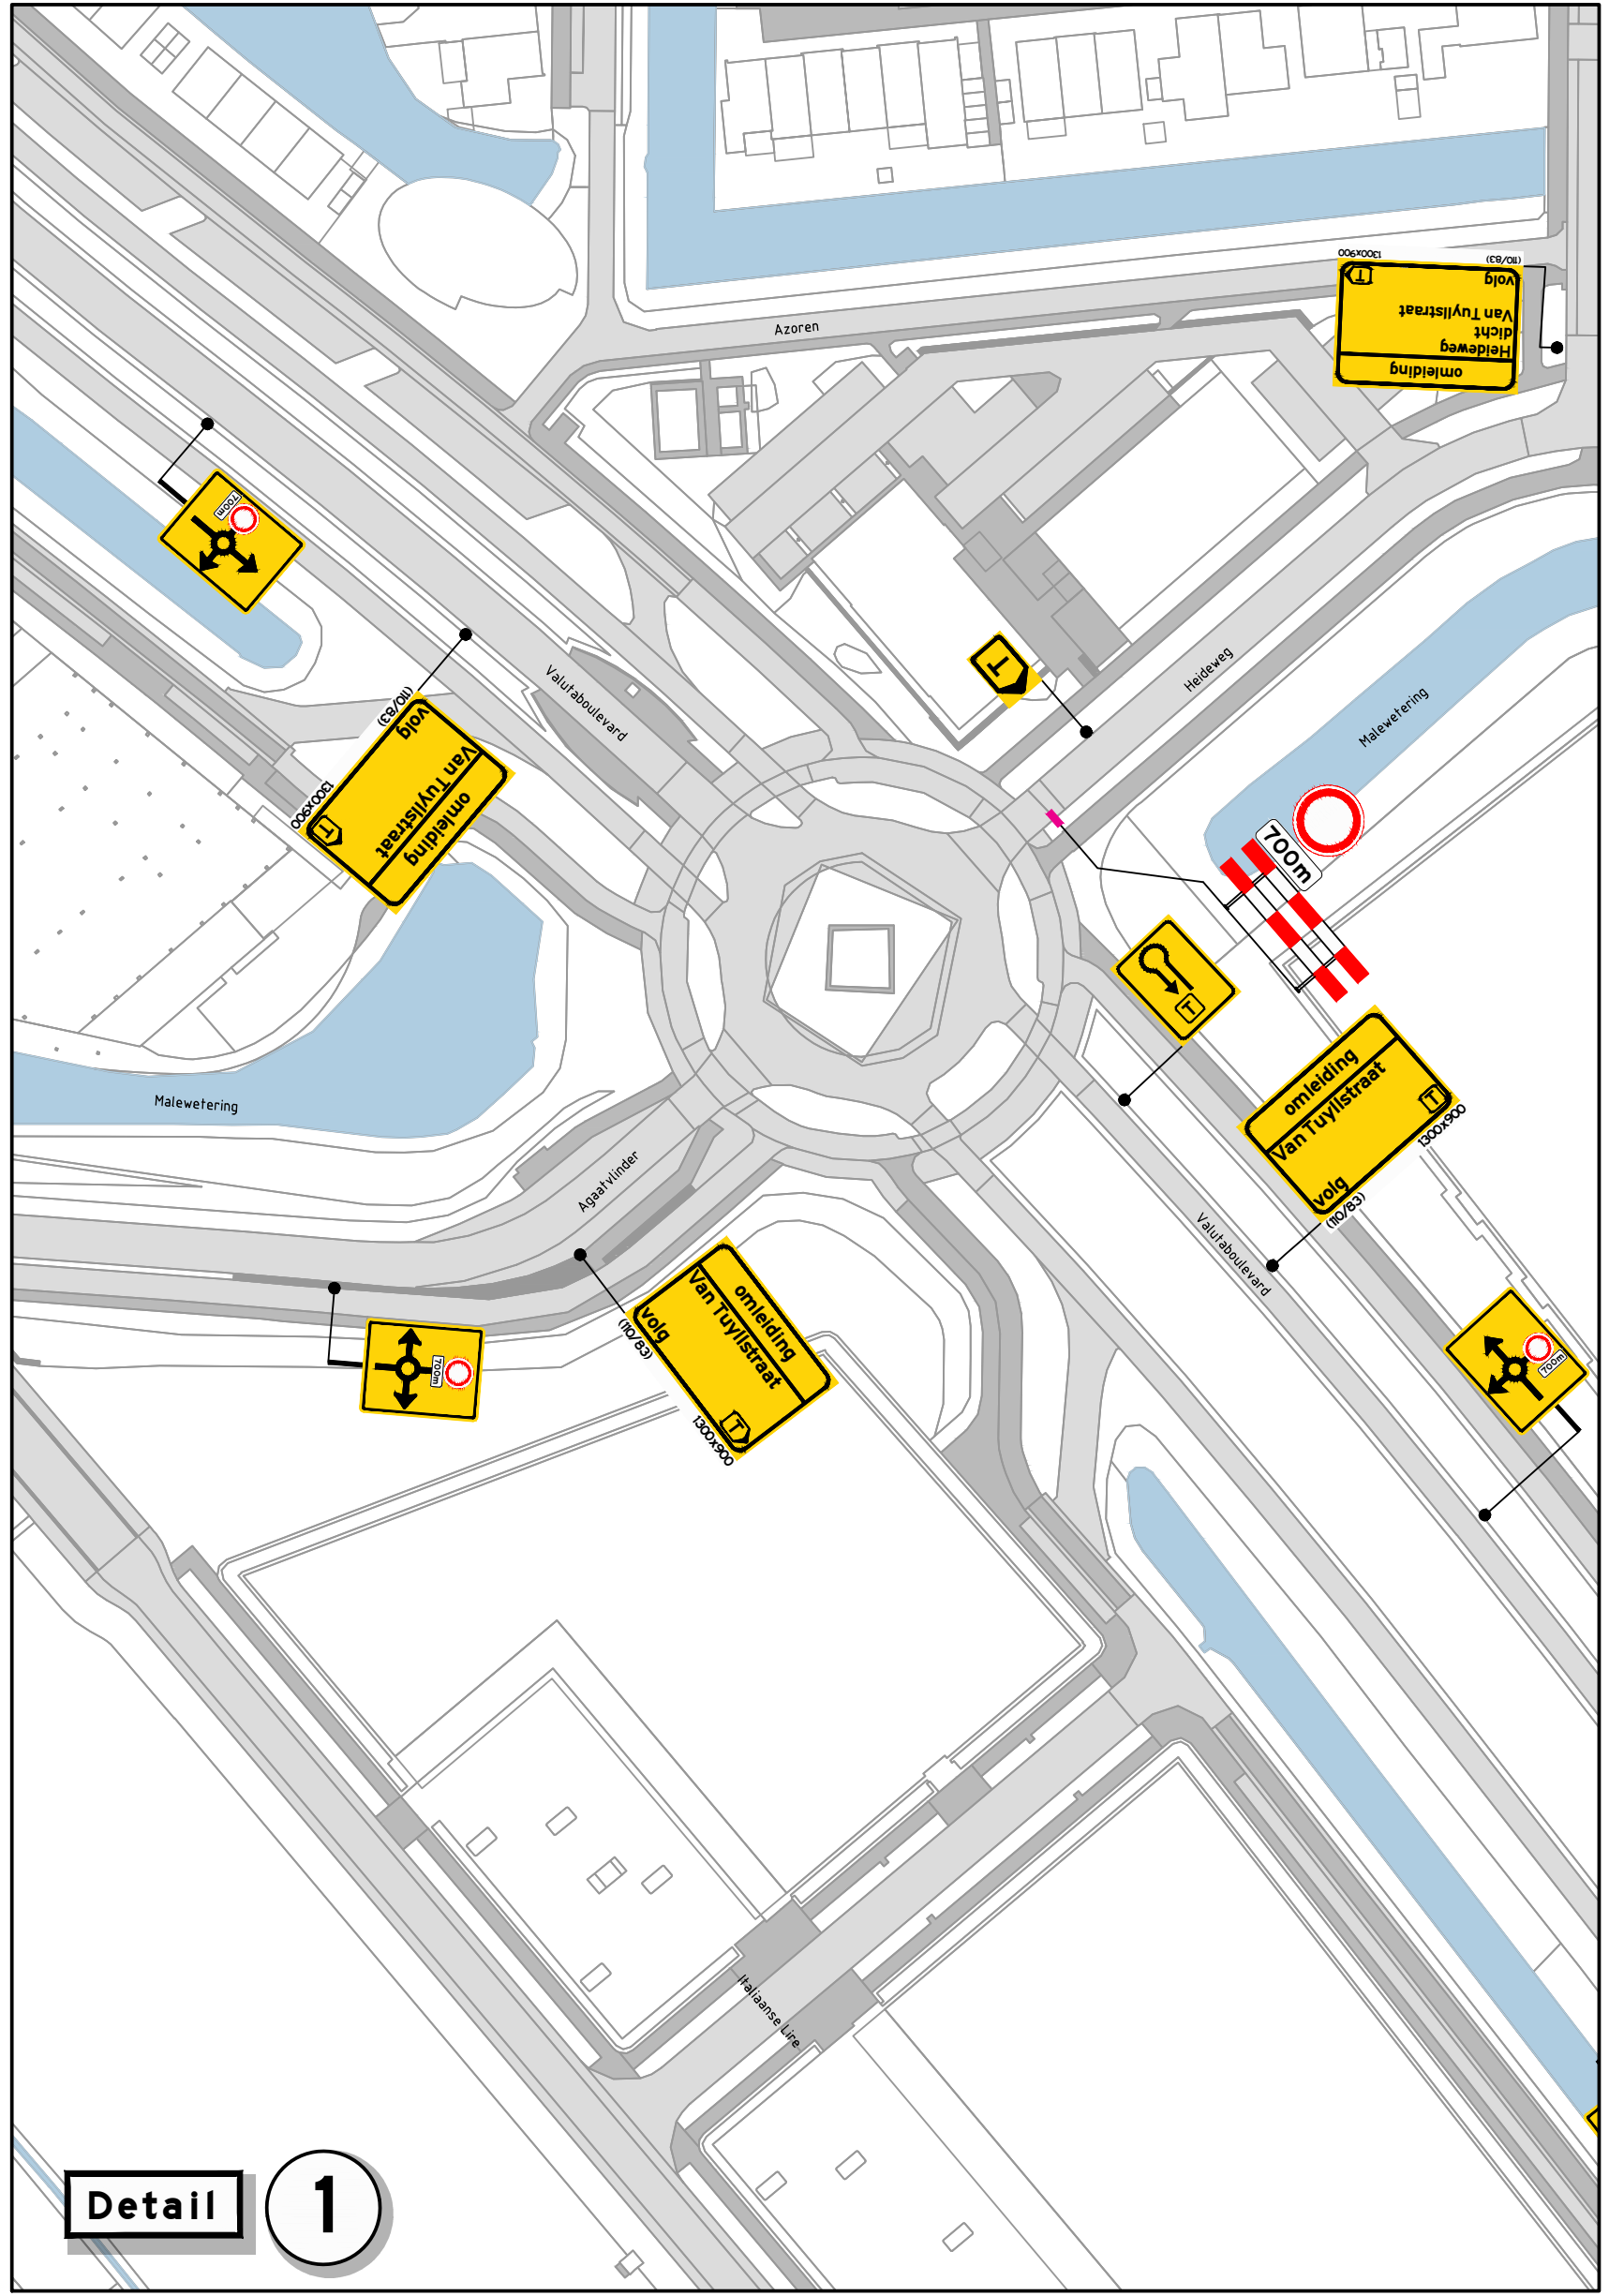


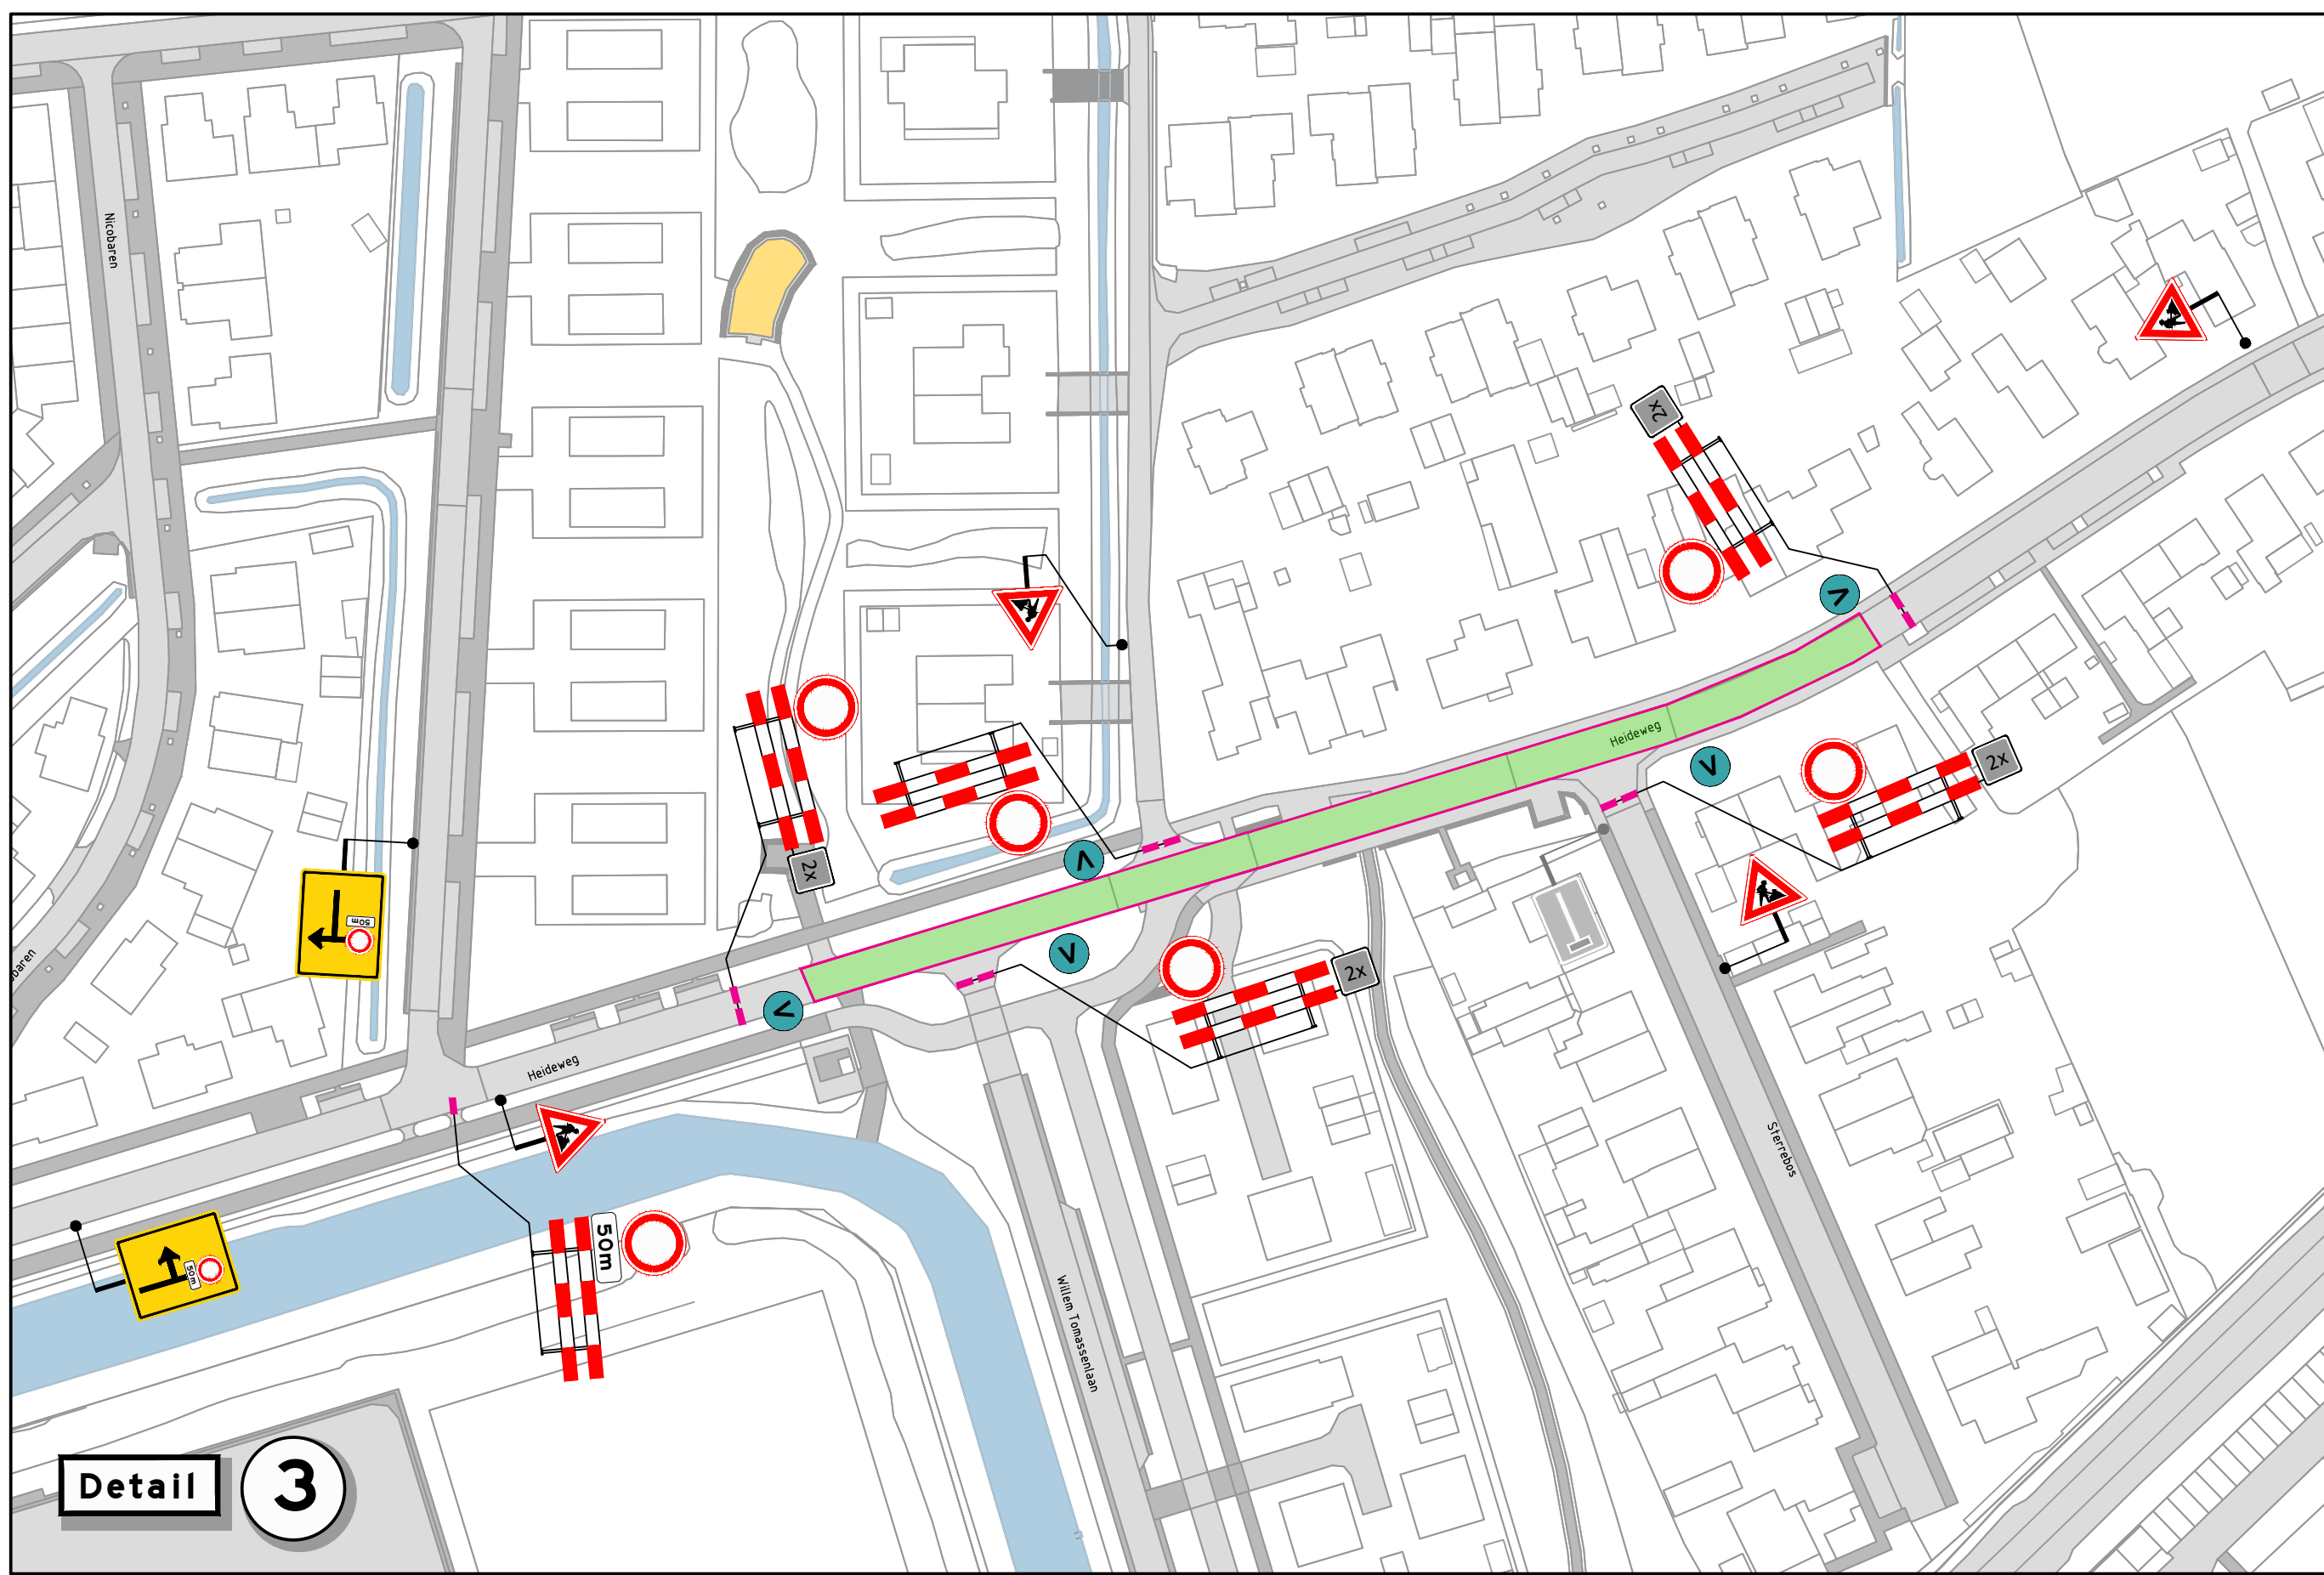

LEGENDA

werkruimte

afsluiting

aanwezige bebording

vooraankondiging

deze weg dicht van ... h tot ... h

100/200 900/2000

OPMERKING

Liner 394 Staat Gepland voor 29-10-2026
Liner 393 Staat Gepland voor 30-10-2026

OPDRACHTGEVER

INFO

DATUM	08-09-2026	VERSIE	1.0	FORMAAT	A1
TEKENAAR	DRE	CONTROLE	COU	VRIJGAVE	SVE

PROJECT	P260222 - GMB I Amersfoort, VKM relining
OMSCHRIJVING	Afzetten en Omleiding Heideweg Amersfoort
LOCATIE	Heideweg Amersfoort

P260222.VKM.14

TEKENING NUMMER

1/1