
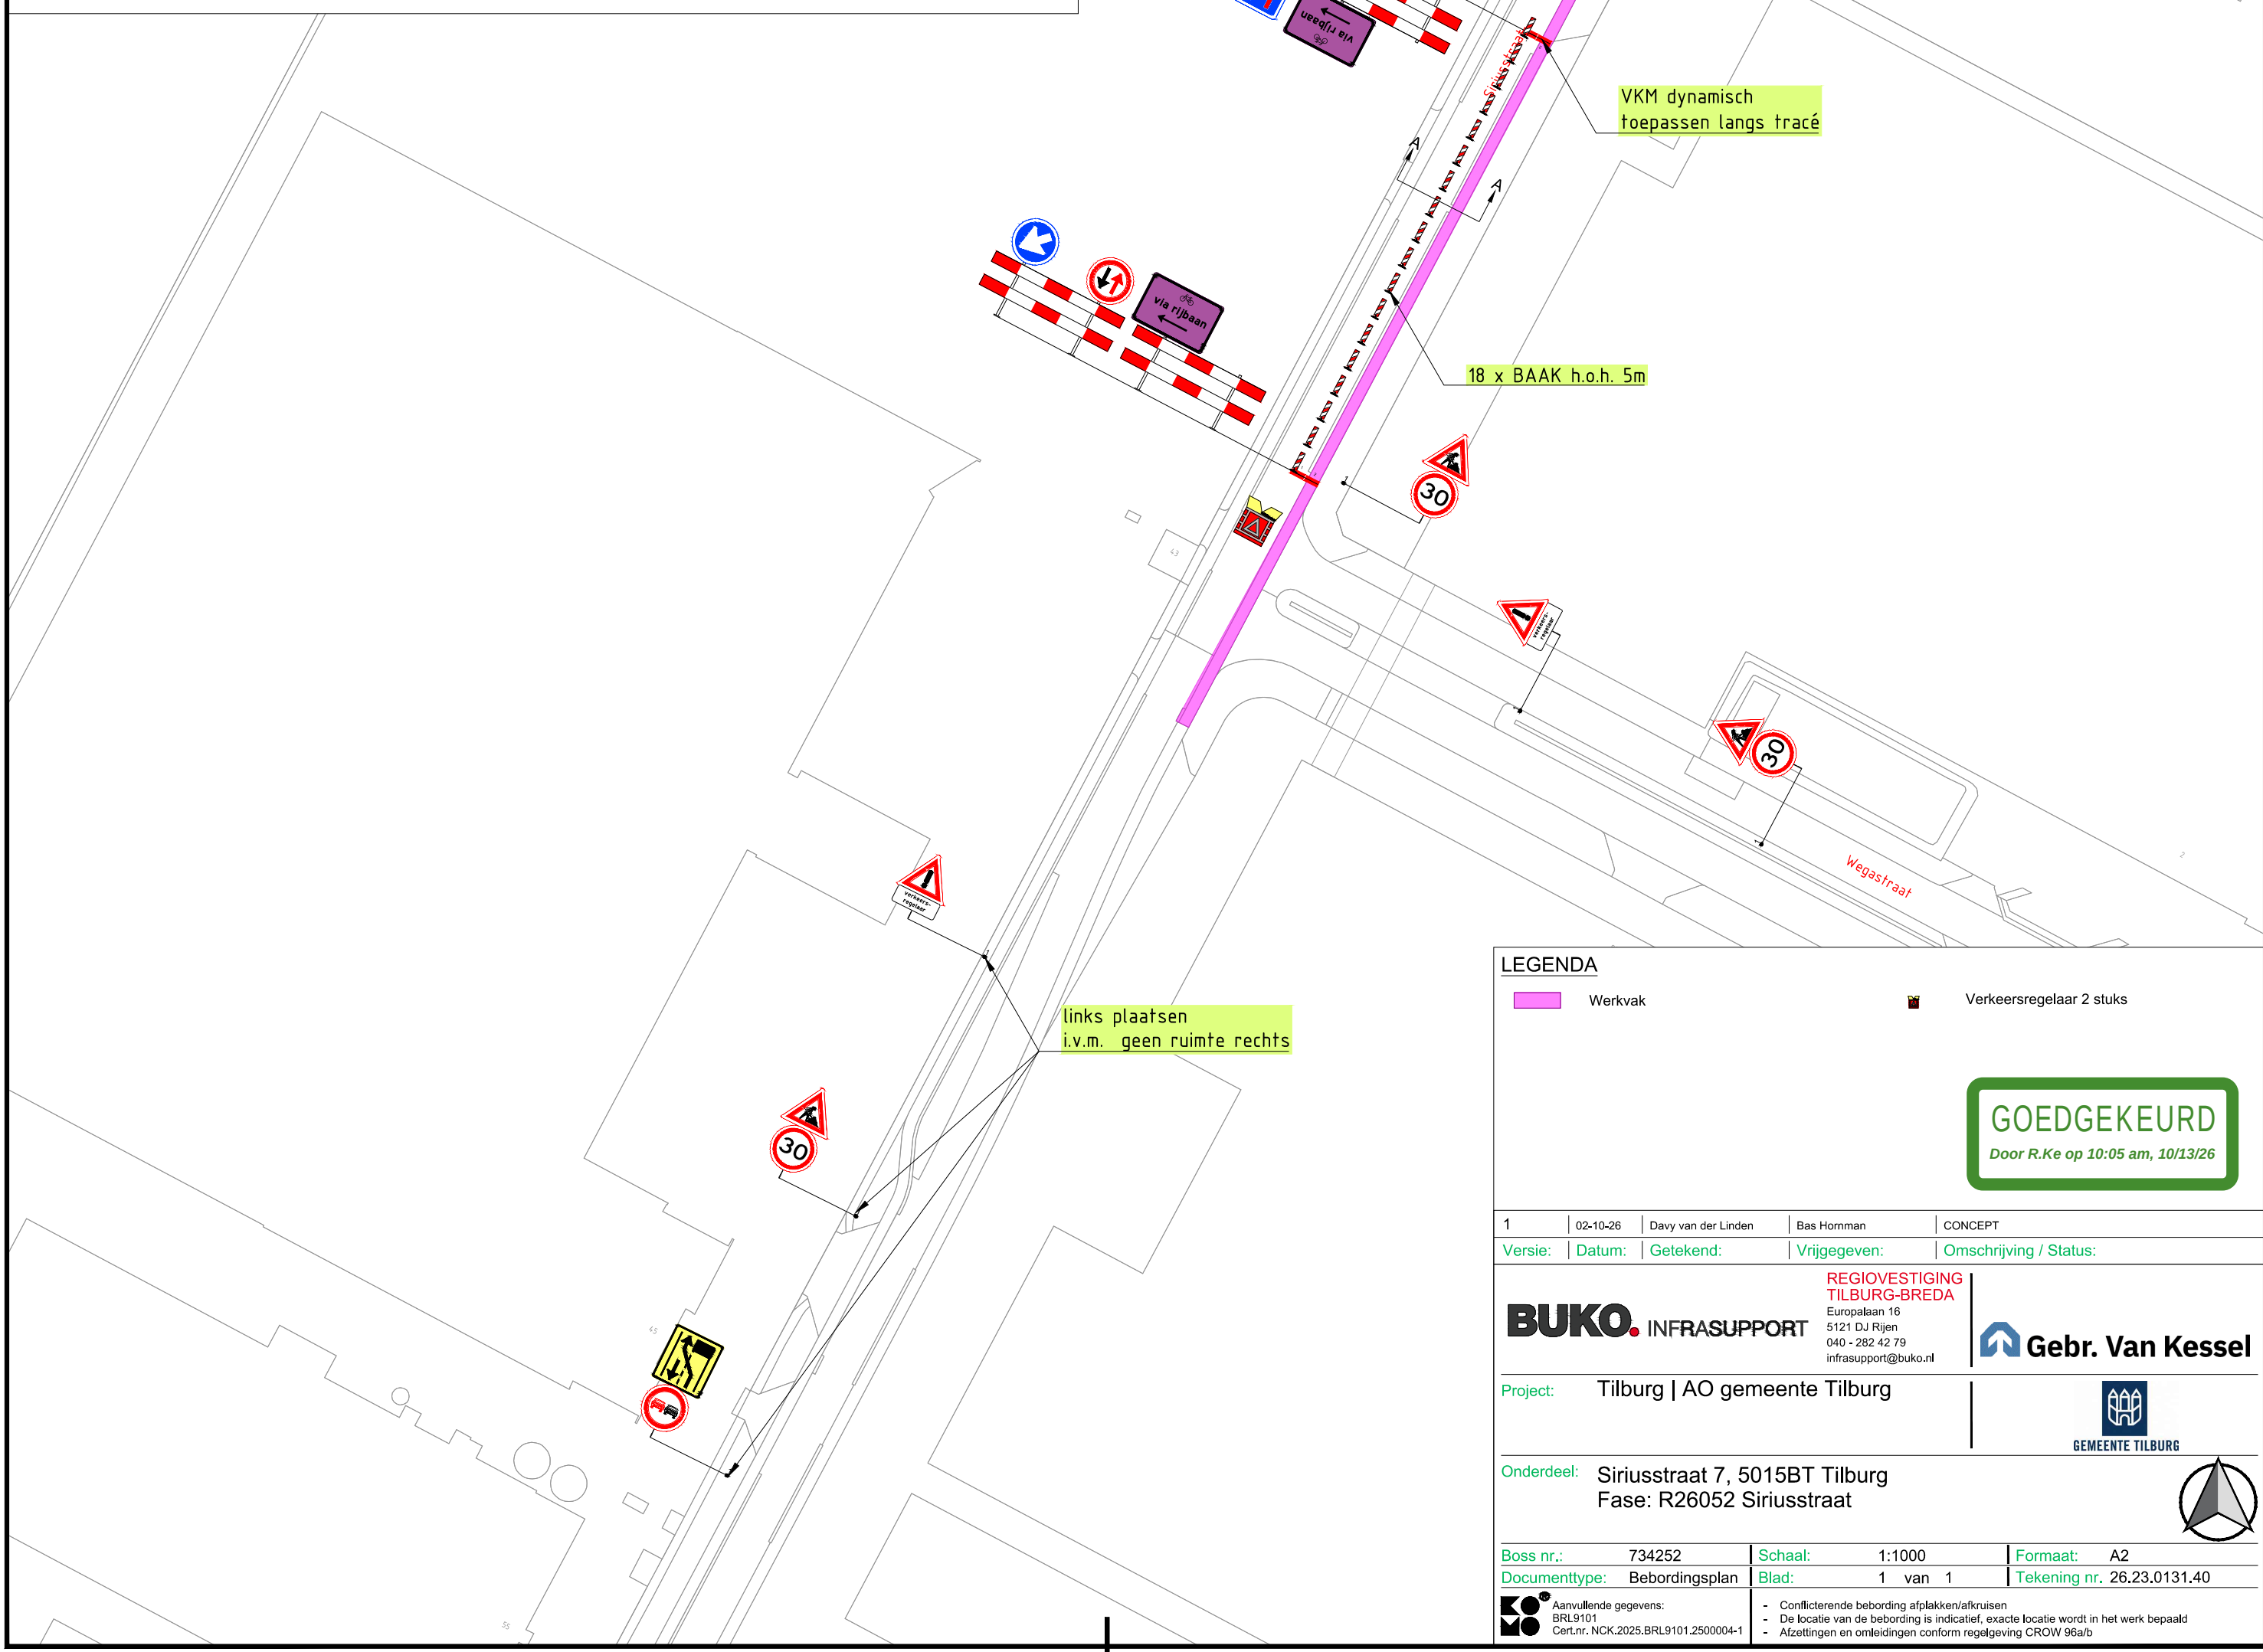


Dwarsprofiel A  
Schaal:  
1:100

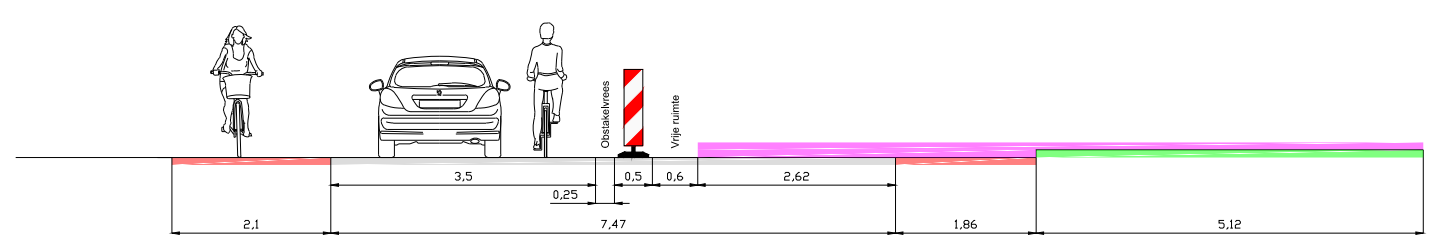

**LEGENDA**

- Werkvak
- Verkeersregelaar 2 stuks

**GOEDGEKEURD**  
Door R.Ke op 10:05 am, 10/13/26

|         |          |                     |              |                        |
|---------|----------|---------------------|--------------|------------------------|
| 1       | 02-10-26 | Davy van der Linden | Bas Homman   | CONCEPT                |
| Versie: | Datum:   | Getekend:           | Vrijgegeven: | Omschrijving / Status: |

**BUKO. INFRA SUPPORT**  
REGIOVESTIGING TILBURG-BREDA  
Europalaan 16  
5121 DJ Rijen  
040 - 282 42 79  
infra@buko.nl

**Gebr. Van Kessel**

Project: Tilburg | AO gemeente Tilburg

Onderdeel: Siriusstraat 7, 5015BT Tilburg  
Fase: R26052 Siriusstraat

|                             |                |                            |
|-----------------------------|----------------|----------------------------|
| Boss nr.: 734252            | Schaal: 1:1000 | Formaat: A2                |
| Documenttype: Bebodingsplan | Blad: 1 van 1  | Tekening nr. 26.23.0131.40 |

Aanvullende gegevens:  
BRL9101  
Cert.Nr.: NCK.2025.BRL9101.2500004-1

- Conflicterende bebodding afplakken/afkruisen
- De locatie van de bebodding is indicatief, exacte locatie wordt in het werk bepaald
- Afzettingen en omléidingen conform regelgeving CROW 96a/b