
Afzetting spiegelen
naar volgende fase

Detail 1

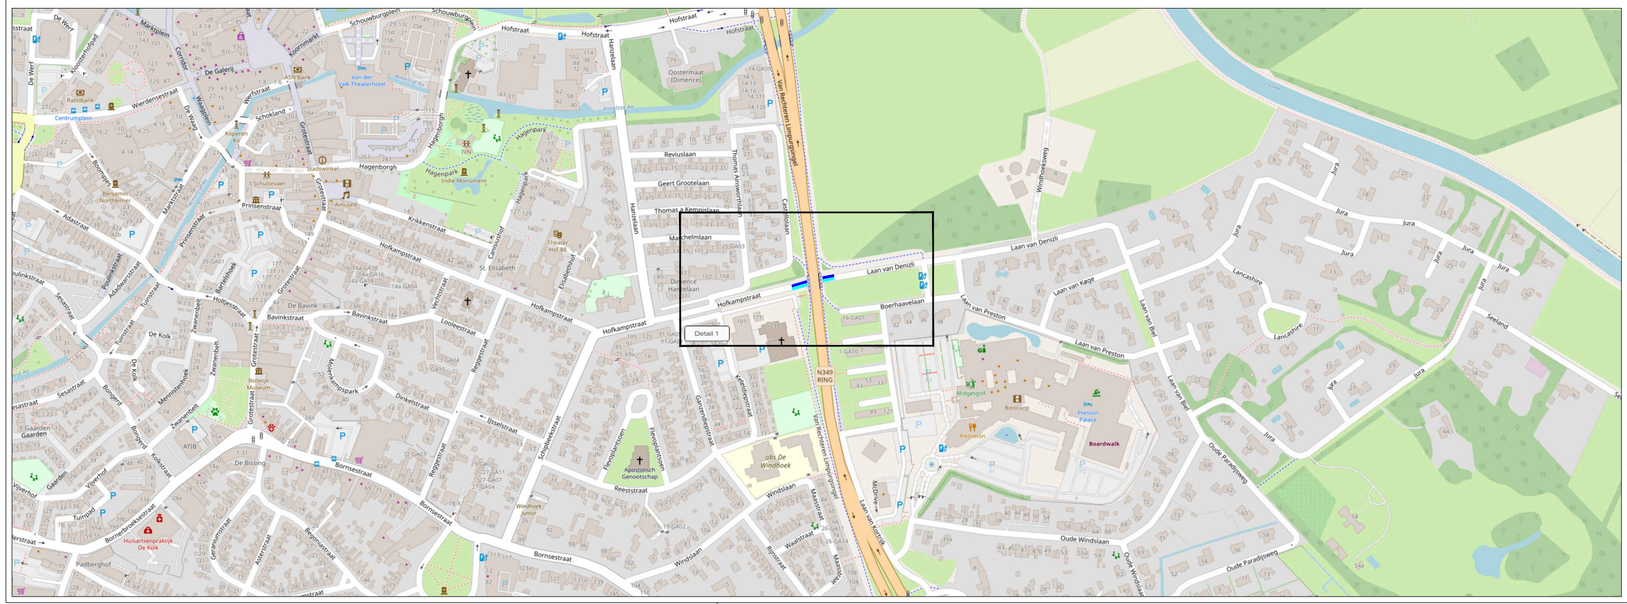

LEGENDA

- Werkruimte fase 1
- Werkruimte fase 2
- Conflicterende bebording afplakken
- De exacte plaatsing van de bebording wordt op locatie bepaald

CHECKLIST

Verkeersregelaar(s) ☐	Tijdelijke verlichting ☐	Barrier ☐

CONCEPT

OPDRACHTGEVER: SCHAGEN INFRA		DATUM:	PARAAF:
	GET: MSC	16-10-2026	
	GEC: EMA	16-10-2026	
PROJECT: Hofkampstraat, Almelo	GEW:		
	VRIJ:		
		VERSIE:	A
	PROJECT NR: R2633681	SCHAAL:	NVT
	TEKENING NR: STN01	FORMAAT:	A2

Vestiging Rijssen: Fahrenheitstraat 13, 7461 JA RIJSSEN
Vestiging Beilen: De Hanekampen 13, 9411 XN BEILEN
Vestiging Bunschoten: Ampèreweg 3, 3752 LR BUNSCHOTEN
Tel: +31 (0)548 82 09 90 info@savetrafficnederland.nl www.savetrafficnederland.nl

STN Save Traffic Nederland

Save Traffic Nederland

Advies, ontwerp en uitvoering tijdelijke verkeersmaatregelen

© OpenStreetMap-auteurs

KOMO® NCK.2026.BRL9101.2600005-