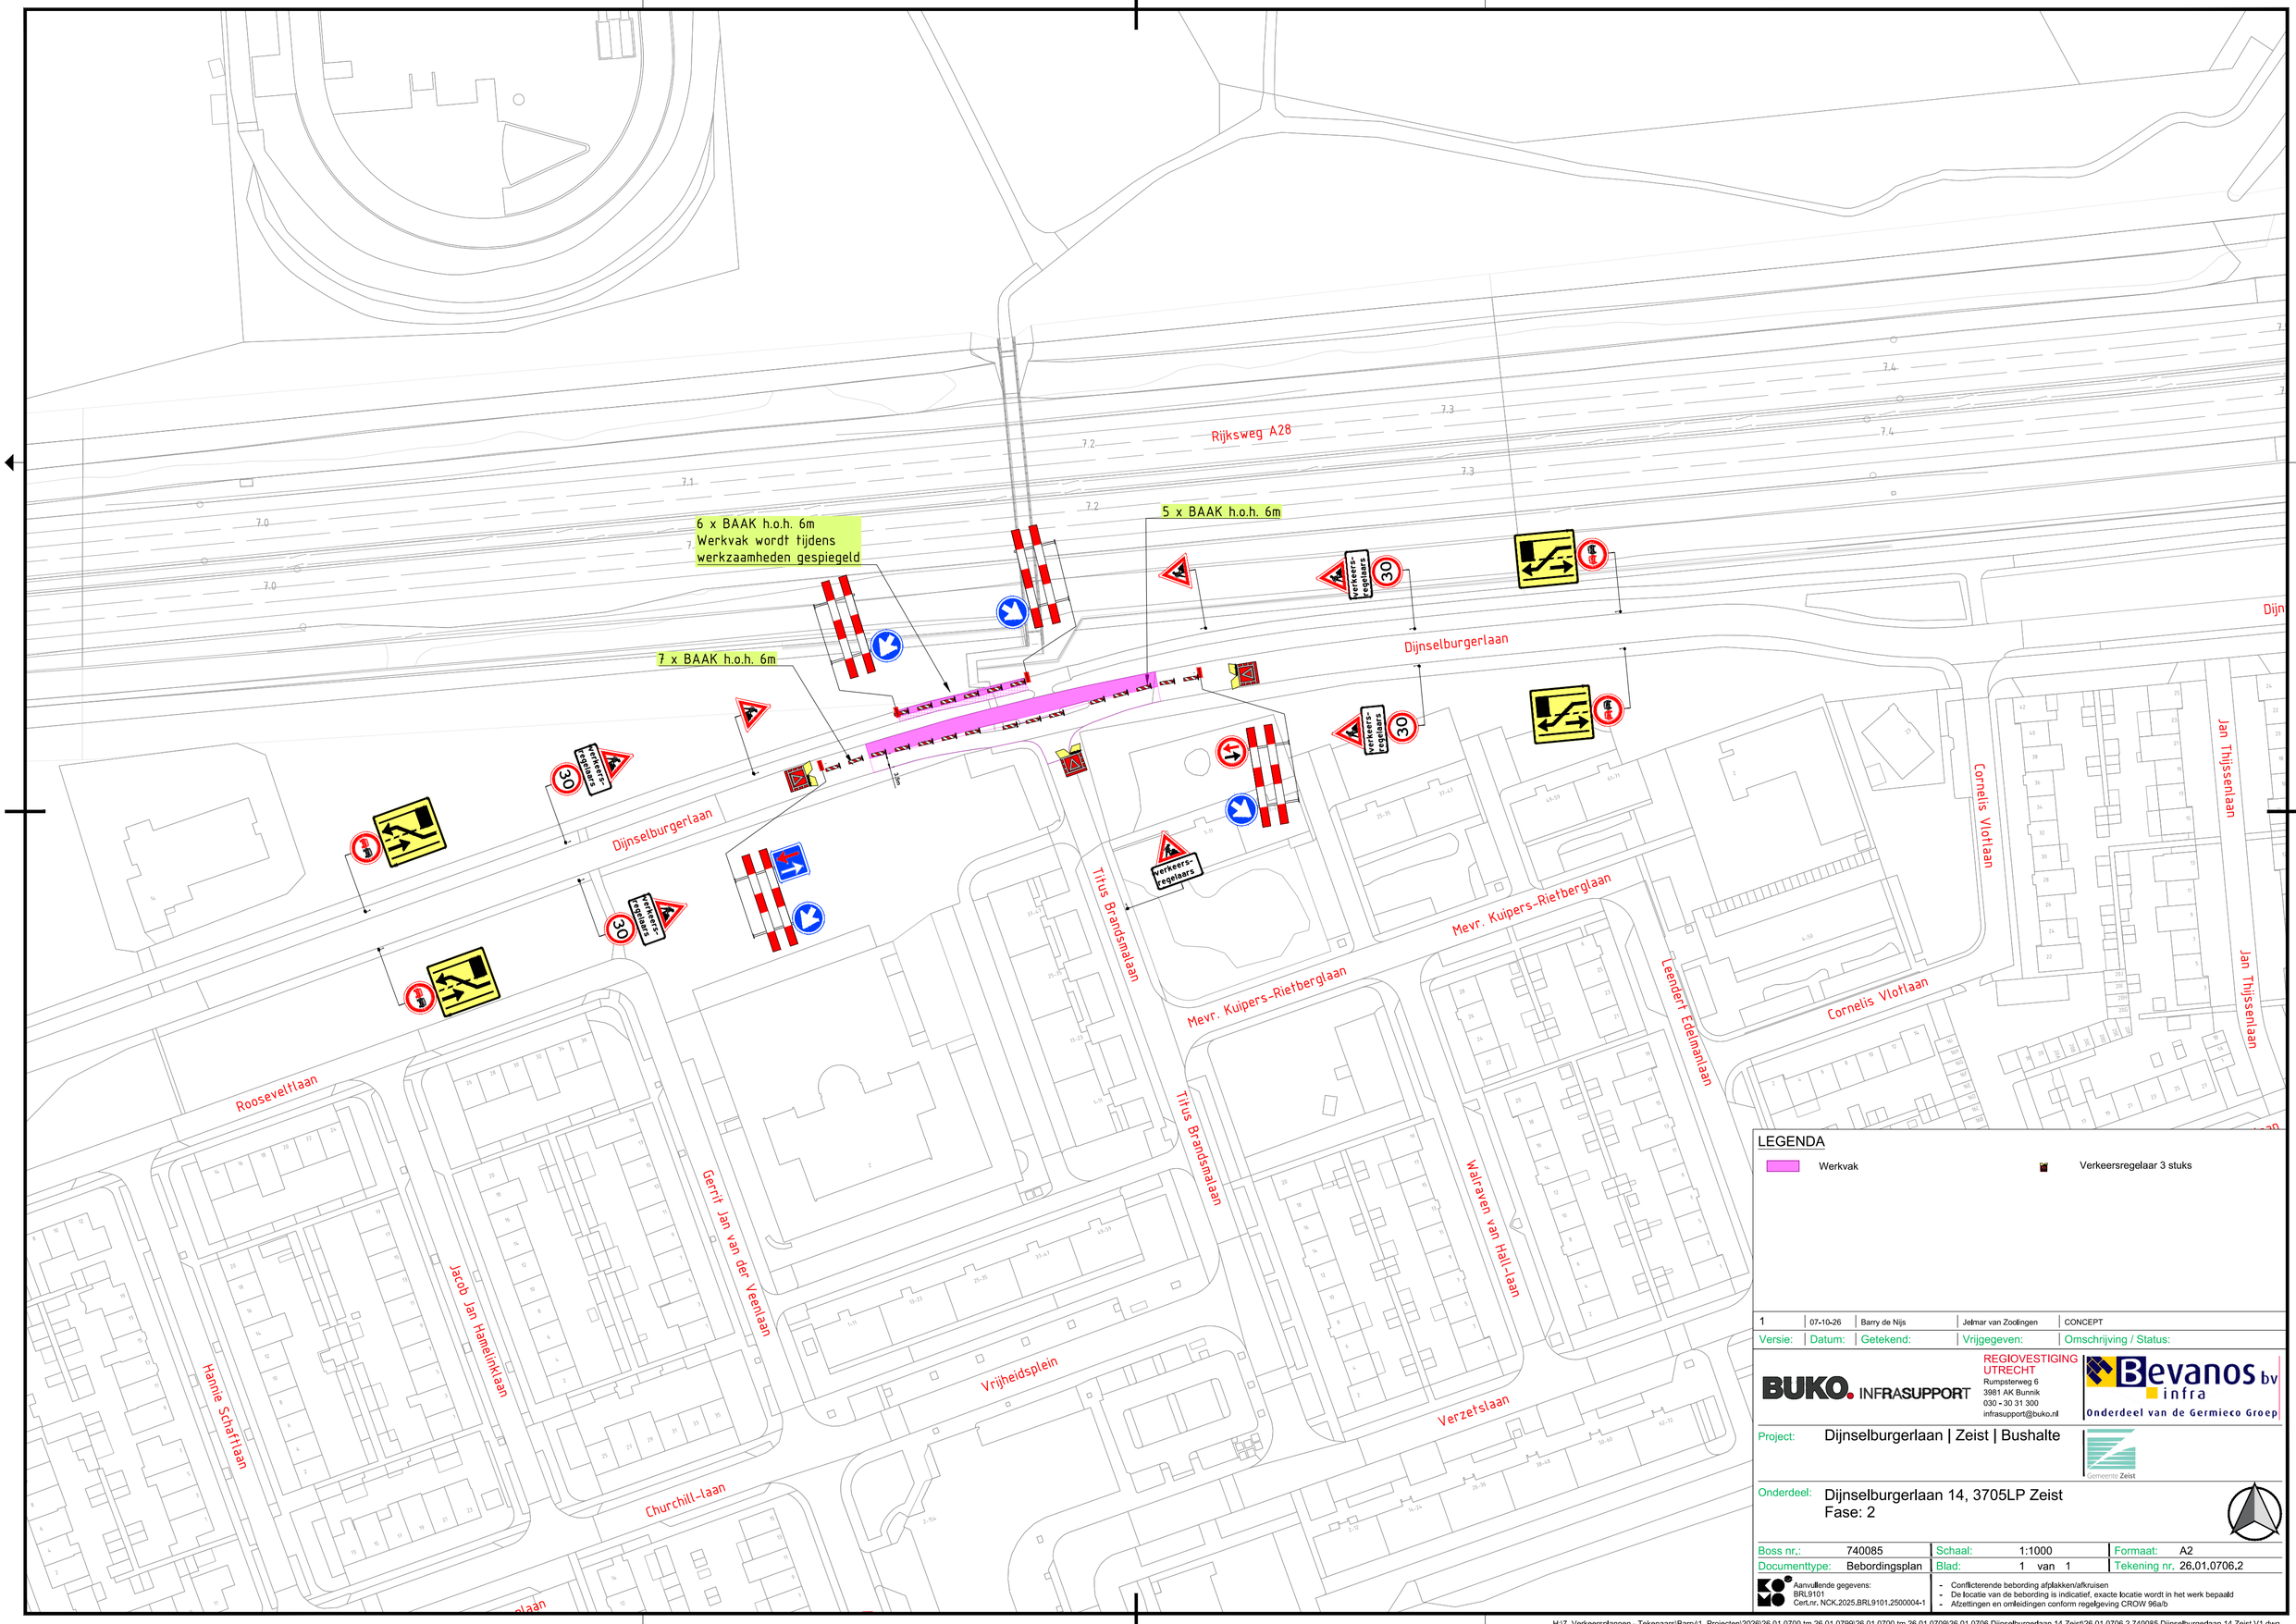

LEGENDA

- Werkvak
- Verkeersregelaar 3 stuks

Versie:	Datum:	Getekend:	Vrijgegeven:	Omschrijving / Status:
1	07-10-26	Barry de Nijs	Jelmar van Zoolingen	CONCEPT

BUKO. INFRASUPPORT

REGIOVESTIGING UTRECHT
Rumpsterweg 6
3981 AK Bunnik
030 - 30 31 300
infrasupport@buko.nl

Bevanos bv infra
Onderdeel van de Germieco Groep

Project: Dijnselburgerlaan | Zeist | Bushalte

Gemeente Zeist

Onderdeel: Dijnselburgerlaan 14, 3705LP Zeist
Fase: 2

Boss nr.:	740085	Schaal:	1:1000	Formaat:	A2
Documenttype:	Bebordingsplan	Blad:	1 van 1	Tekening nr.	26.01.0706.2

Aanvullende gegevens:
BRL9101
Cert.nr. NCK.2025.BRL9101.2500004-1

- Conflicterende bebording afplakken/afkruisen
- De locatie van de bebording is indicatief, exacte locatie wordt in het werk bepaald
- Afzettingen en omleidingen conform regelgeving CROW 96a/b

H:\7. Verkeersplannen - Tekenaars\Barry\1. Projecten\2026\26.01.0700 tm 26.01.0799\26.01.0700 tm 26.01.0709\26.01.0706 Dijnselburgerlaan 14 Zeist\26.01.0706.2 740085 Dijnselburgerlaan 14 Zeist V1.dwg