

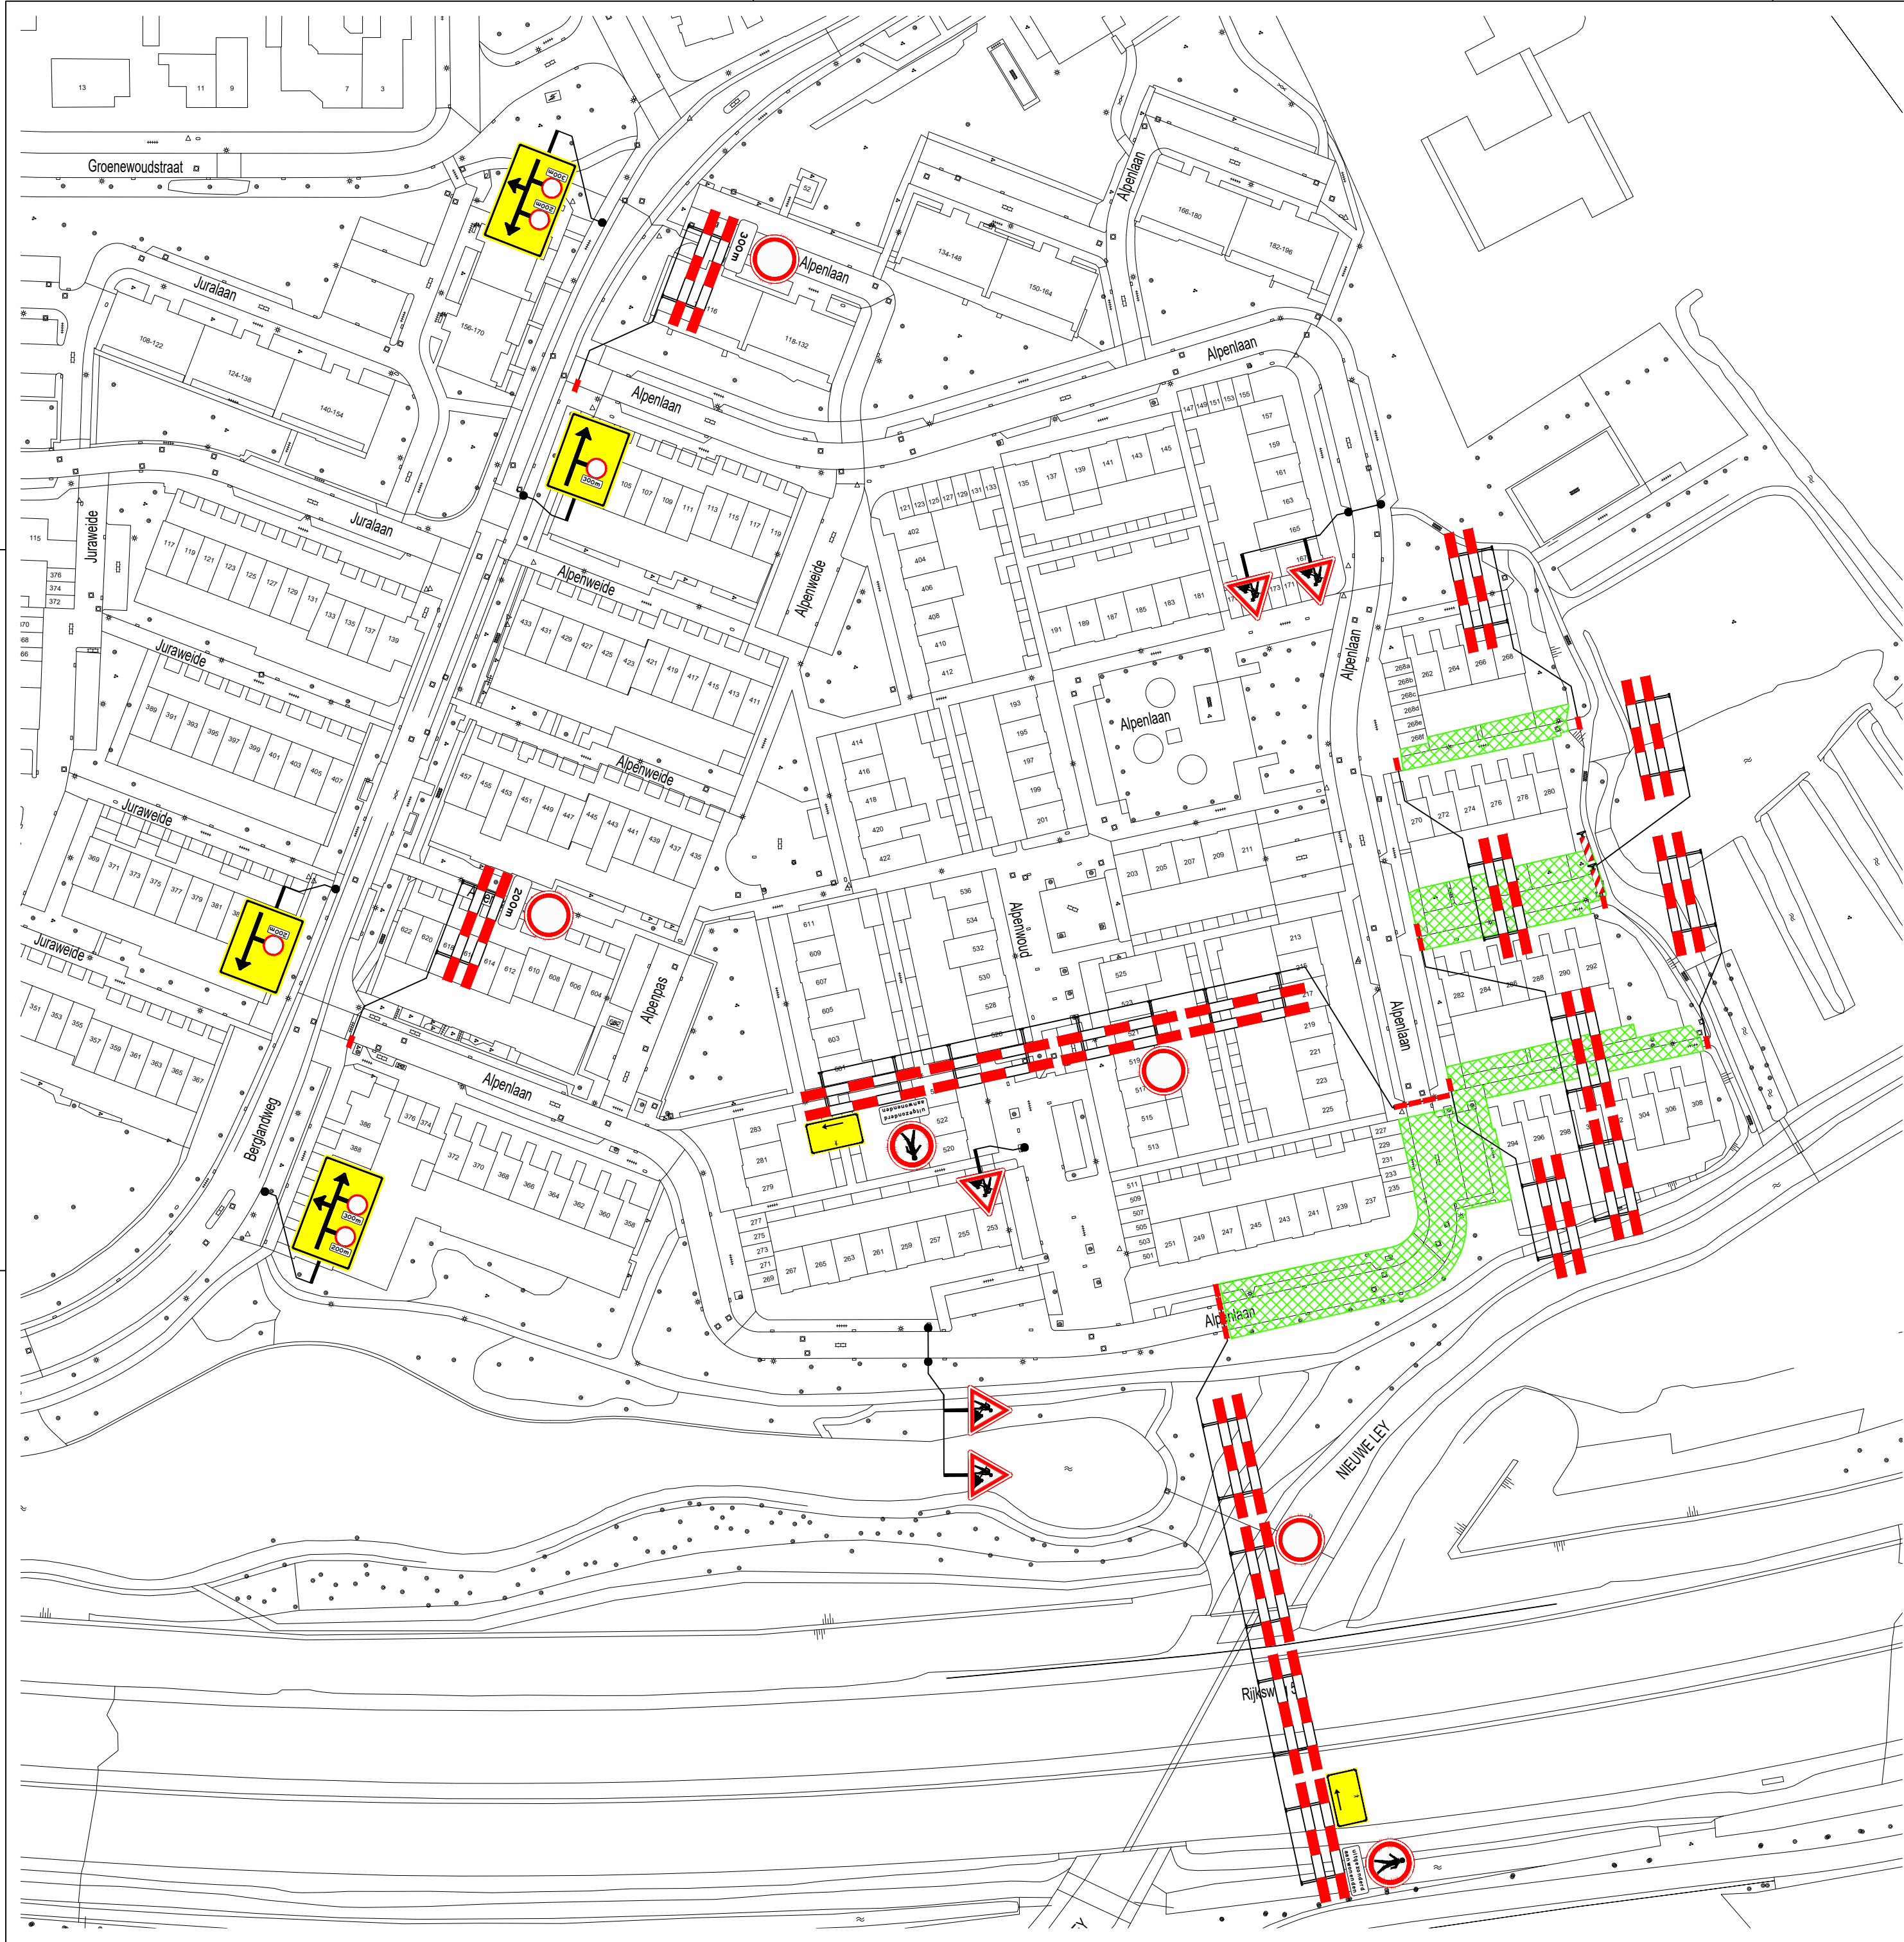


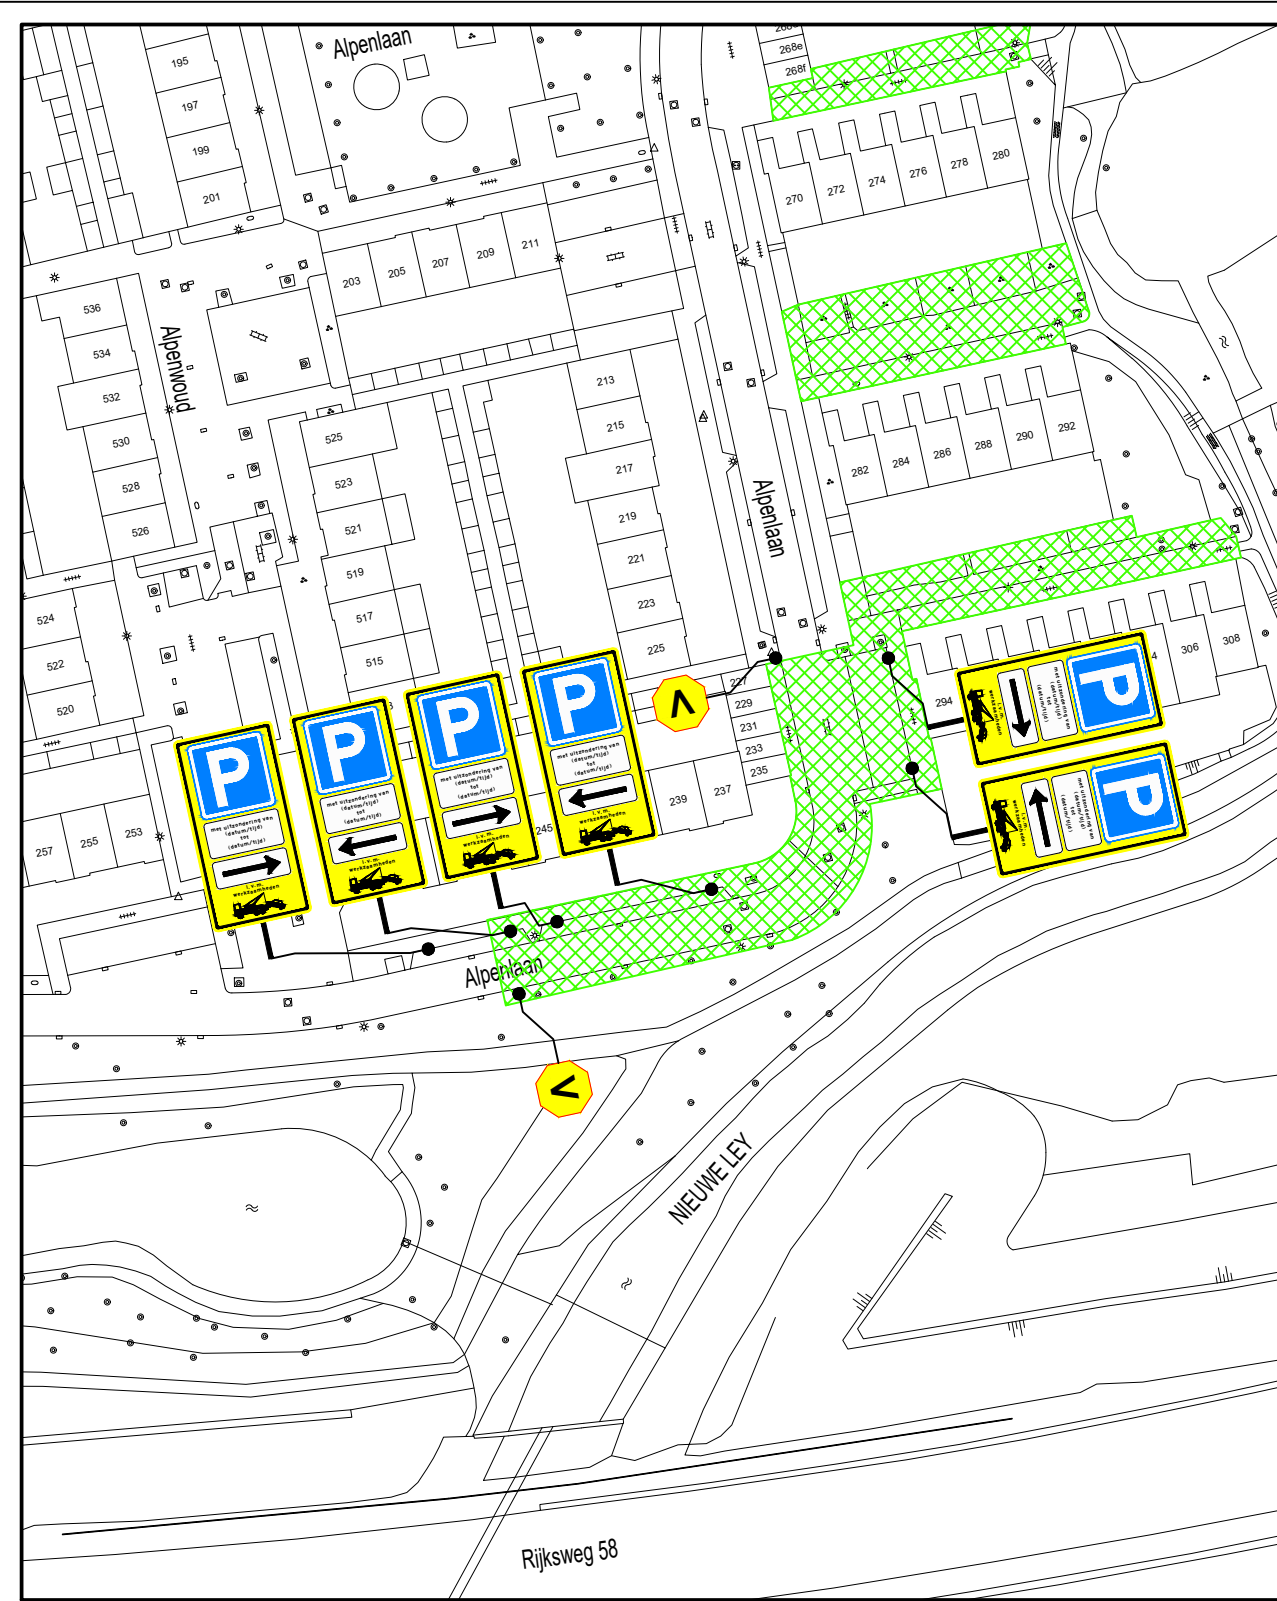


DETAIL 1 PV + VAK

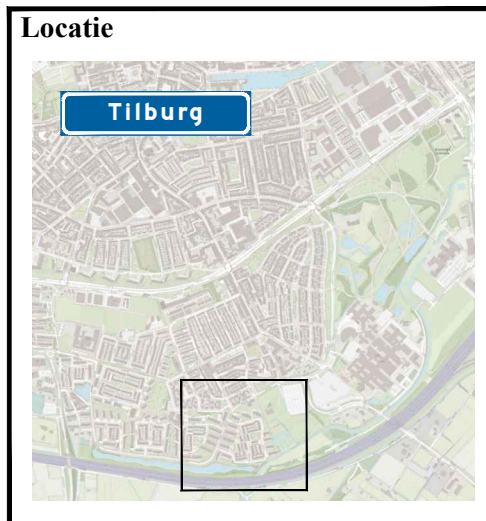

huizen bereikbaar d.m.v. loopschotten

Legenda

- werkruimte
- voorwaarschijning
- te plaatsen verkeersmaatregelen
- te plaatsen tekstbord
-

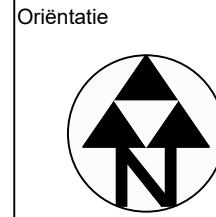

Alpenlaan, Tilburg

Verkeersmaatregelen
Fase 1A en 1B



tekenaar: PKE	13-10-'26	vrijgave: JGE	13-10-'26
versie: 3.0	blad: 1	van: 1	
schaal: 1:1000	formaat: A2		
tekeningnr.: 202631806-001			