
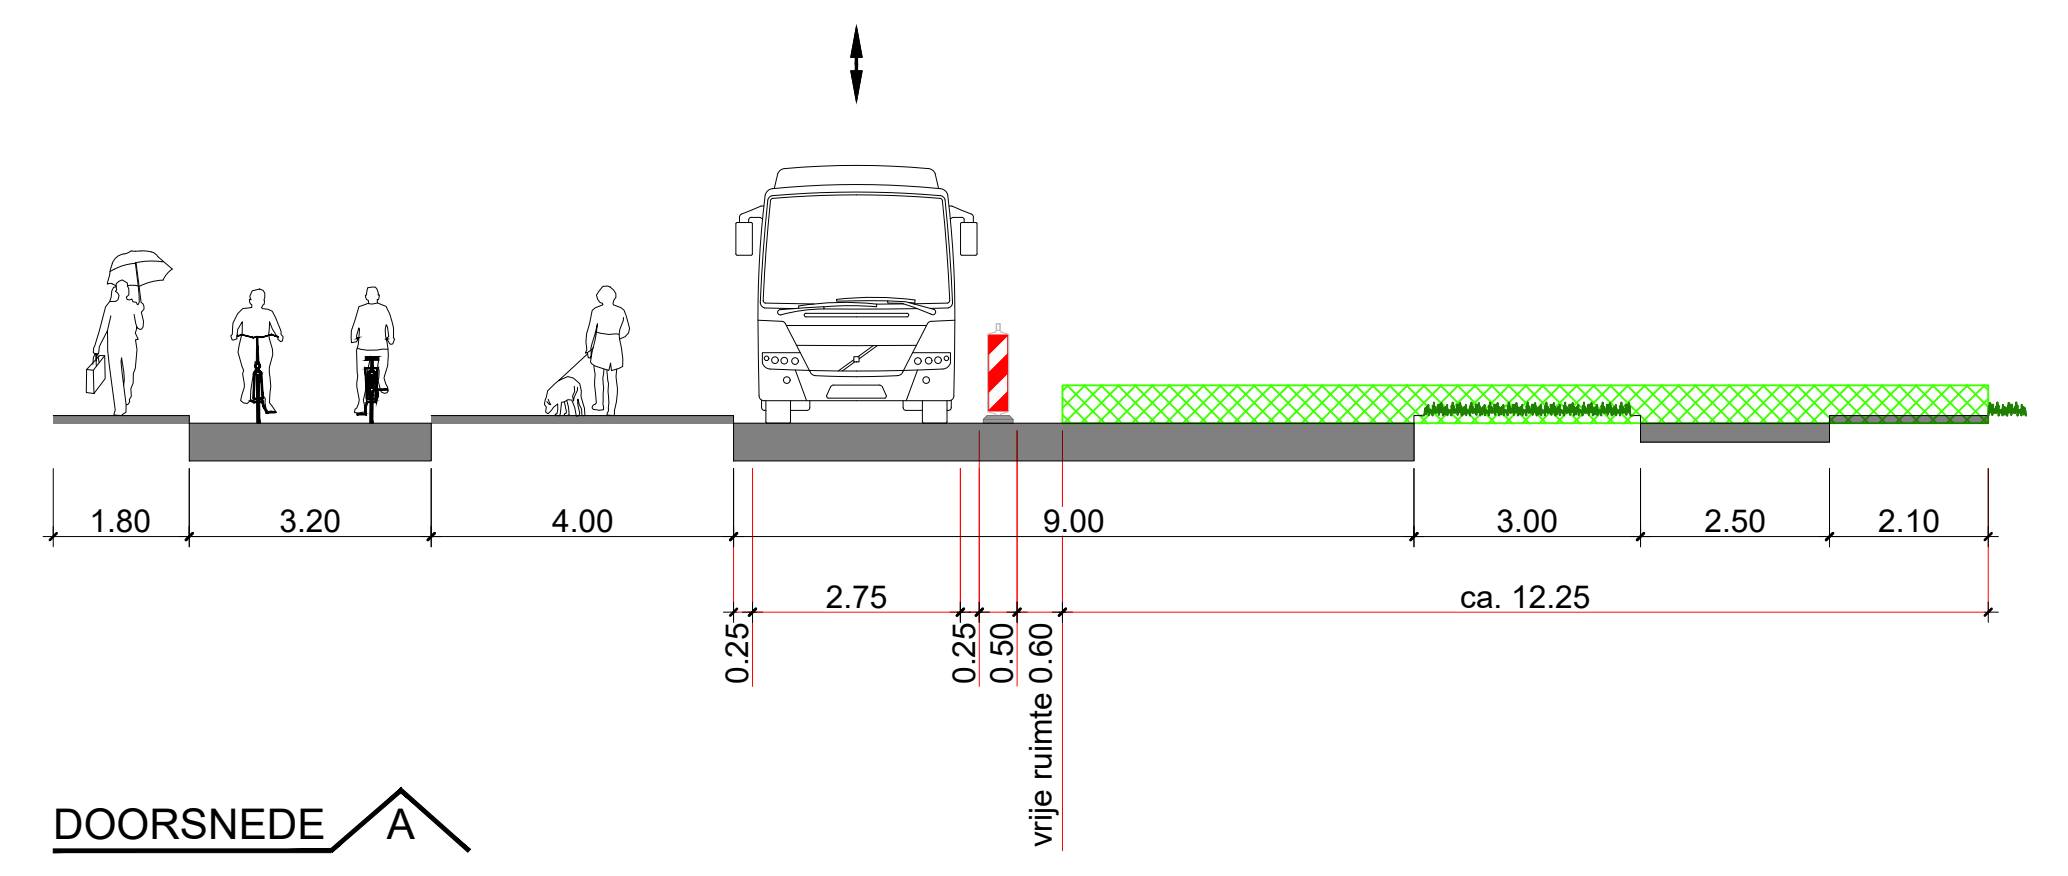


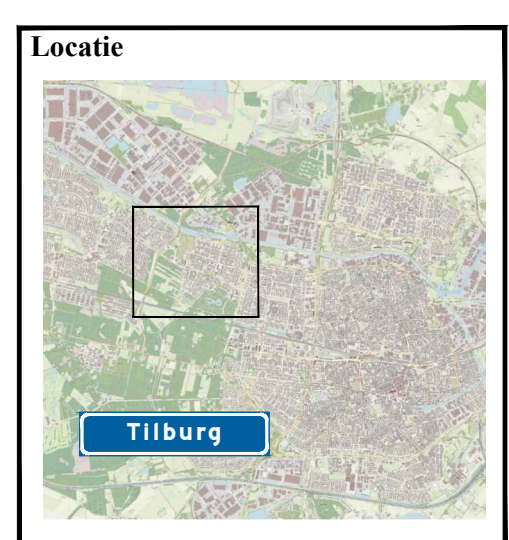

Legenda

- werkruimte
- te plaatsen verkeersmaatregelen
- te plaatsen tekstbord
- verkeersregelaar

GOEDGEKEURD
Door R.Ke op 1:13 pm, 9/27/26

Ramudden

RAMUDDEN BV
Tel: +31 13 21 32 202
E-mail: info@ramudden.nl
Website: www.ramudden.nl

de Krom

opdrachtgever:

OV Concessies Bushaltes, Tilburg
Kwenelhof 235

Verkeersmaatregelen
Halte 83, Gossaertdreef Noord

tekenaar: PKE 09-09-26 vrijgave: JGE 09-09-26

versie: 1.0 blad: 1 van: 1

schaal: 1:1000 formaat: A1

tekeningnr: **202632227-008**

© Ramudden BV