

Afzetting fase 7b & 8

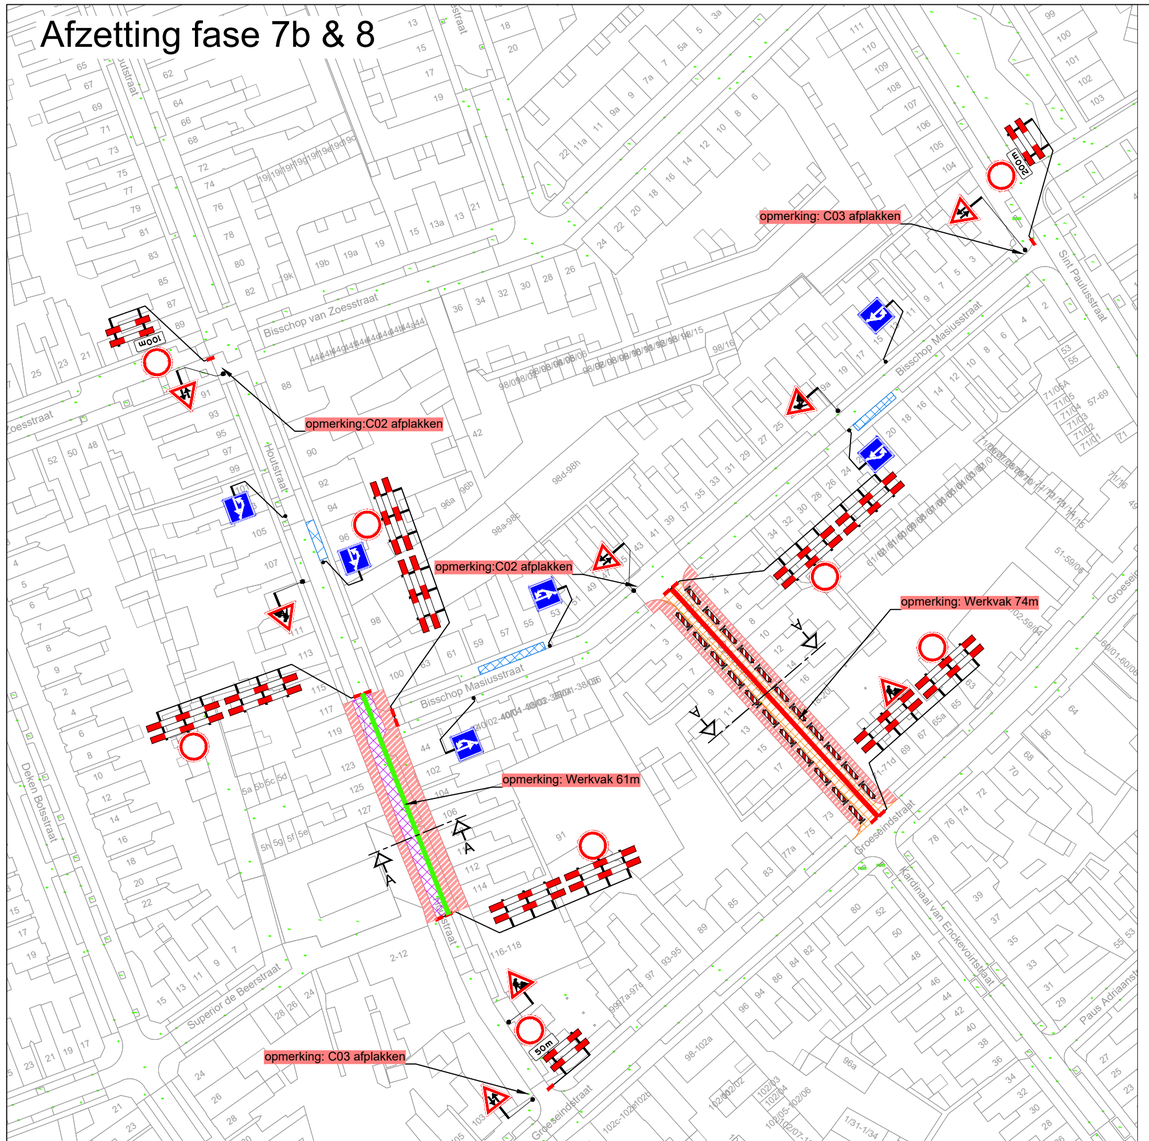


Parkeerverboden en vooraankondigingen fase 7b & 8

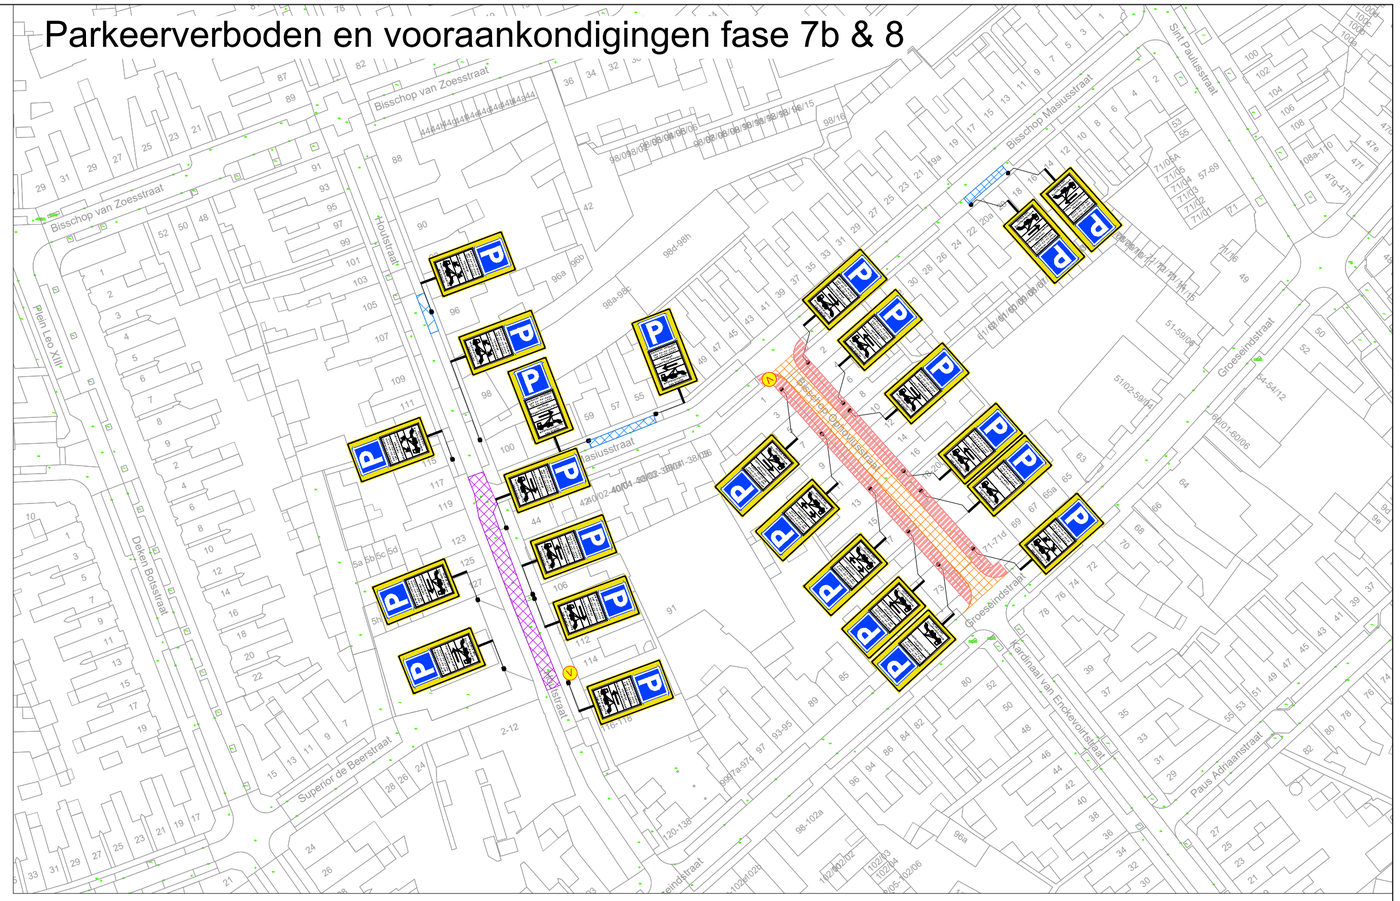


Uitvoering 16-11-26 07.00u t/m 30-11-26 06.59u

Maximale lengte werkvak = 80m

dwarsprofiel A-A

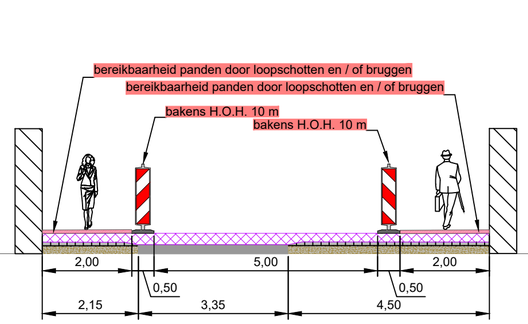

principe detail tijdens werkzaamheden op het voetpad

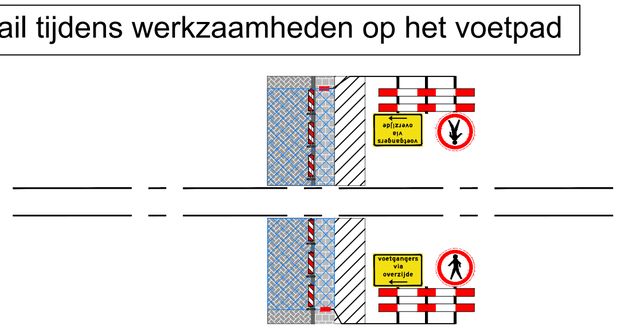

Legenda

- werkvak Houtstraat
- werkvak Bisschop Ophoviusstraat
- loopschotten
- vooraankondiging: Deze weg is dicht van dag datum maand tot dag datum maand [110/83]

GOEDGEKEURD
Door MdG op 2:02 pm, 10/13/26

Oriëntatie

RAMUDDEN BV
Tel: +31 13 21 32 202
Email: info@ramudden.nl
Website: www.ramudden.nl
NCK.2021.844.BRL9101.H491

opdrachtgever:
Mouwrik Waardenburg
AANNEMERSBEDRIJF - WEGENBOUW

Bisschop Masiusstraat eo

Fase 7b en 8 Bisschop Ophoviusstraat - Houtstraat

Tijdelijke verkeersmaatregelen
Afzetting

tekenaar:	TME	08-10-26	vrijgave:	JGE	08-10-26
versie:	1.0		blad:	1	van: 1
schaal:	n.v.t.		formaat:	A2	

tekeningnr.: **202529228-200**

© Ramudden BV

Niets van deze tekening mag worden vervielfältigd en / of openbaar gemaakt d.m.v. druk, fotokopie, microfilm of op welke andere wijze ook, zonder voorafgaande schriftelijke toestemming van Ramudden BV, noch zonder een dergelijke toestemming verstrekt gebruikt te worden voor enig ander dan in het kader van opdracht.