


Locatie 11 binnen WBU

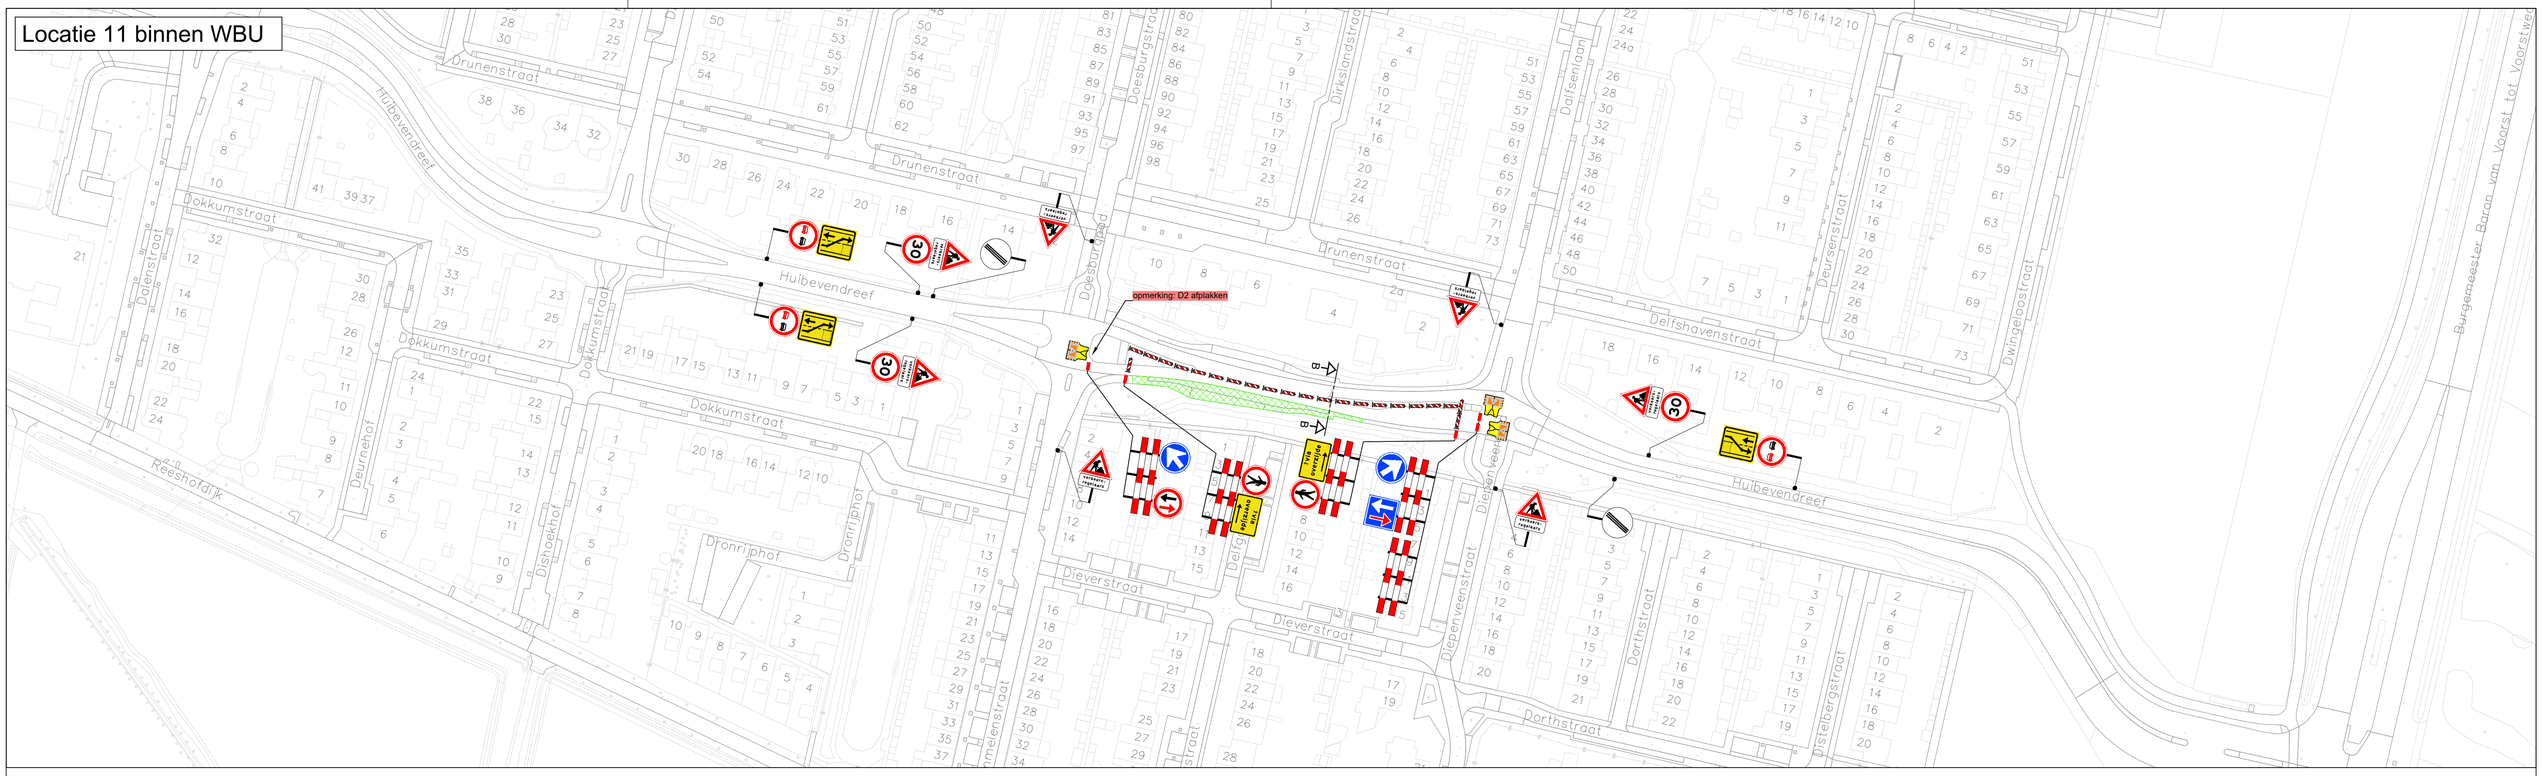

Locatie 11 buiten WBU

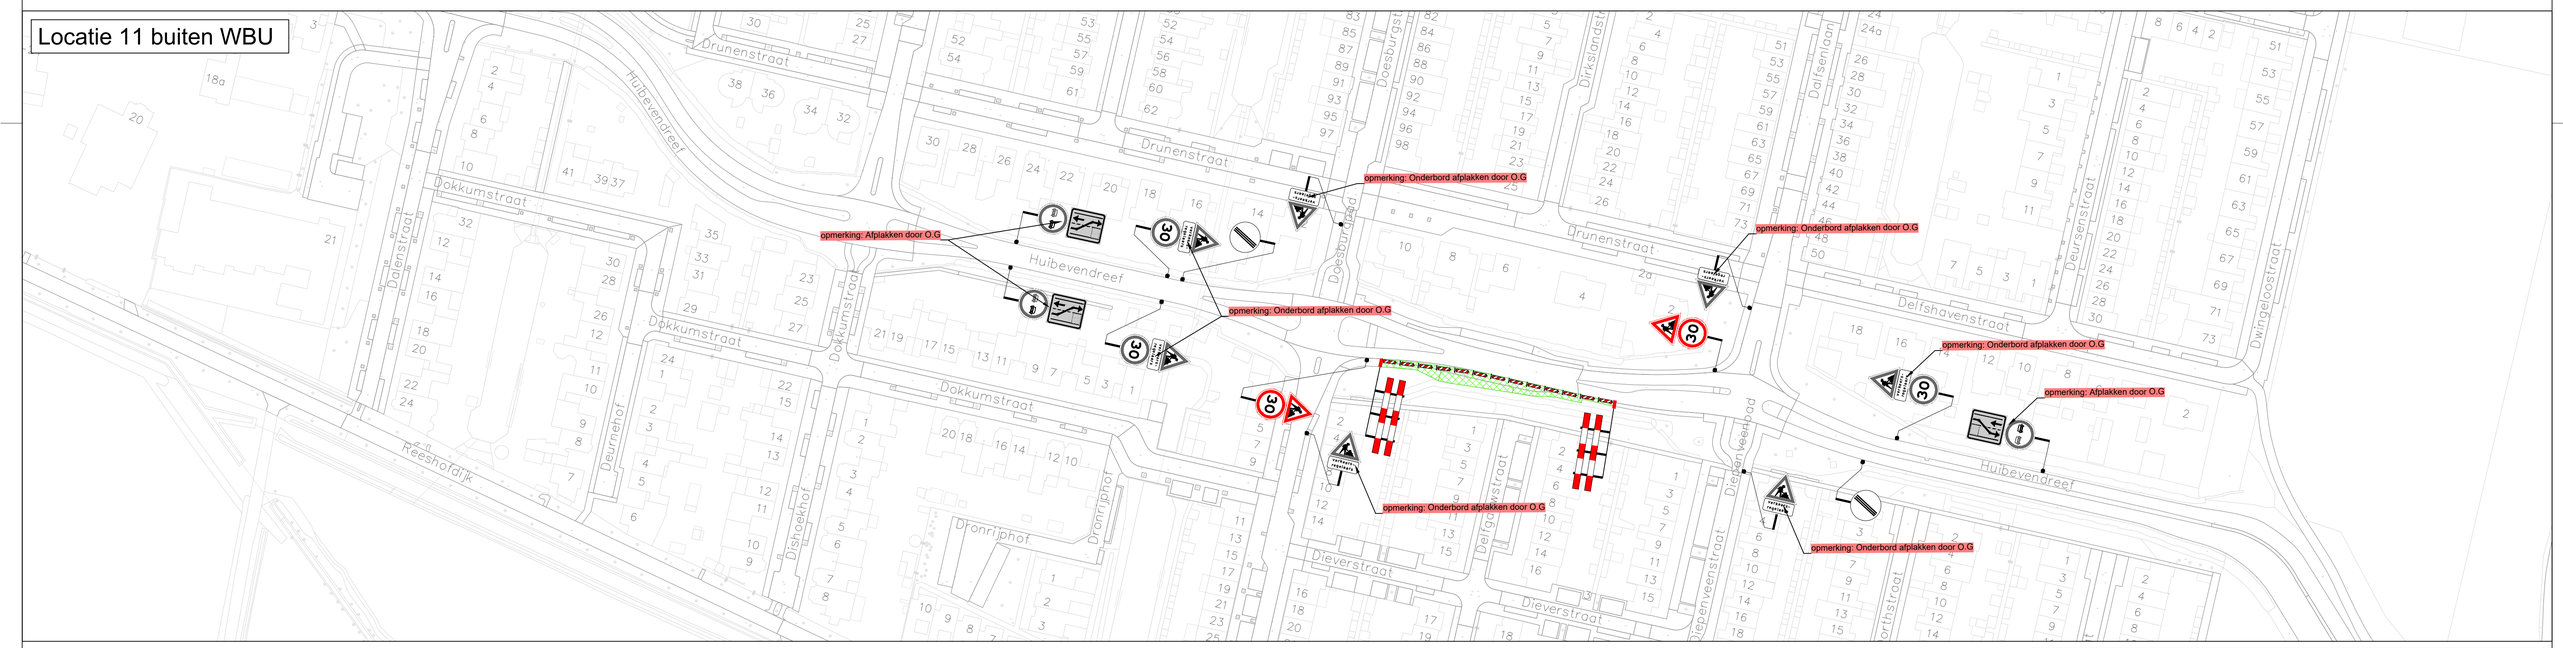

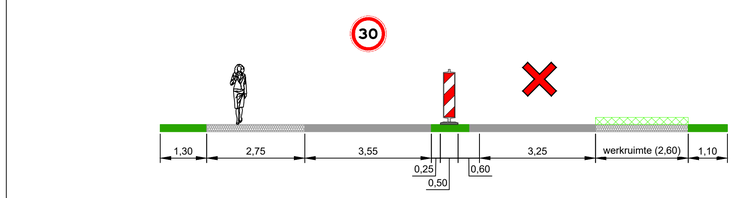

Dwarsprofiel B

Legenda

- werkvak
- verkeersregelaar
- letterhoogte

GOEDGEKEURD
Door R.Ke op 8:46 am, 10/22/26

Oriëntatie

RAMUDDEN BV
Tel: +31 13 21 32 202
Email: info@ramudden.nl
Website: www.ramudden.nl
NCK:2023.BRL9101.2500001

opdrachtgever:
BROEREN CIVIL SOLUTIONS

halte 11 - Huibevendreef
Tilburg

Tijdelijke verkeersmaatregelen
Afzetting

tekenaar: TME	29-09-26	vrijgave: JGE	29-09-26
versie: 1.2		blad: 1	van: 1
schaal: n.v.t.		formaat: A2	
tekeningnr.: **202631820-002**			

© Ramudden BV