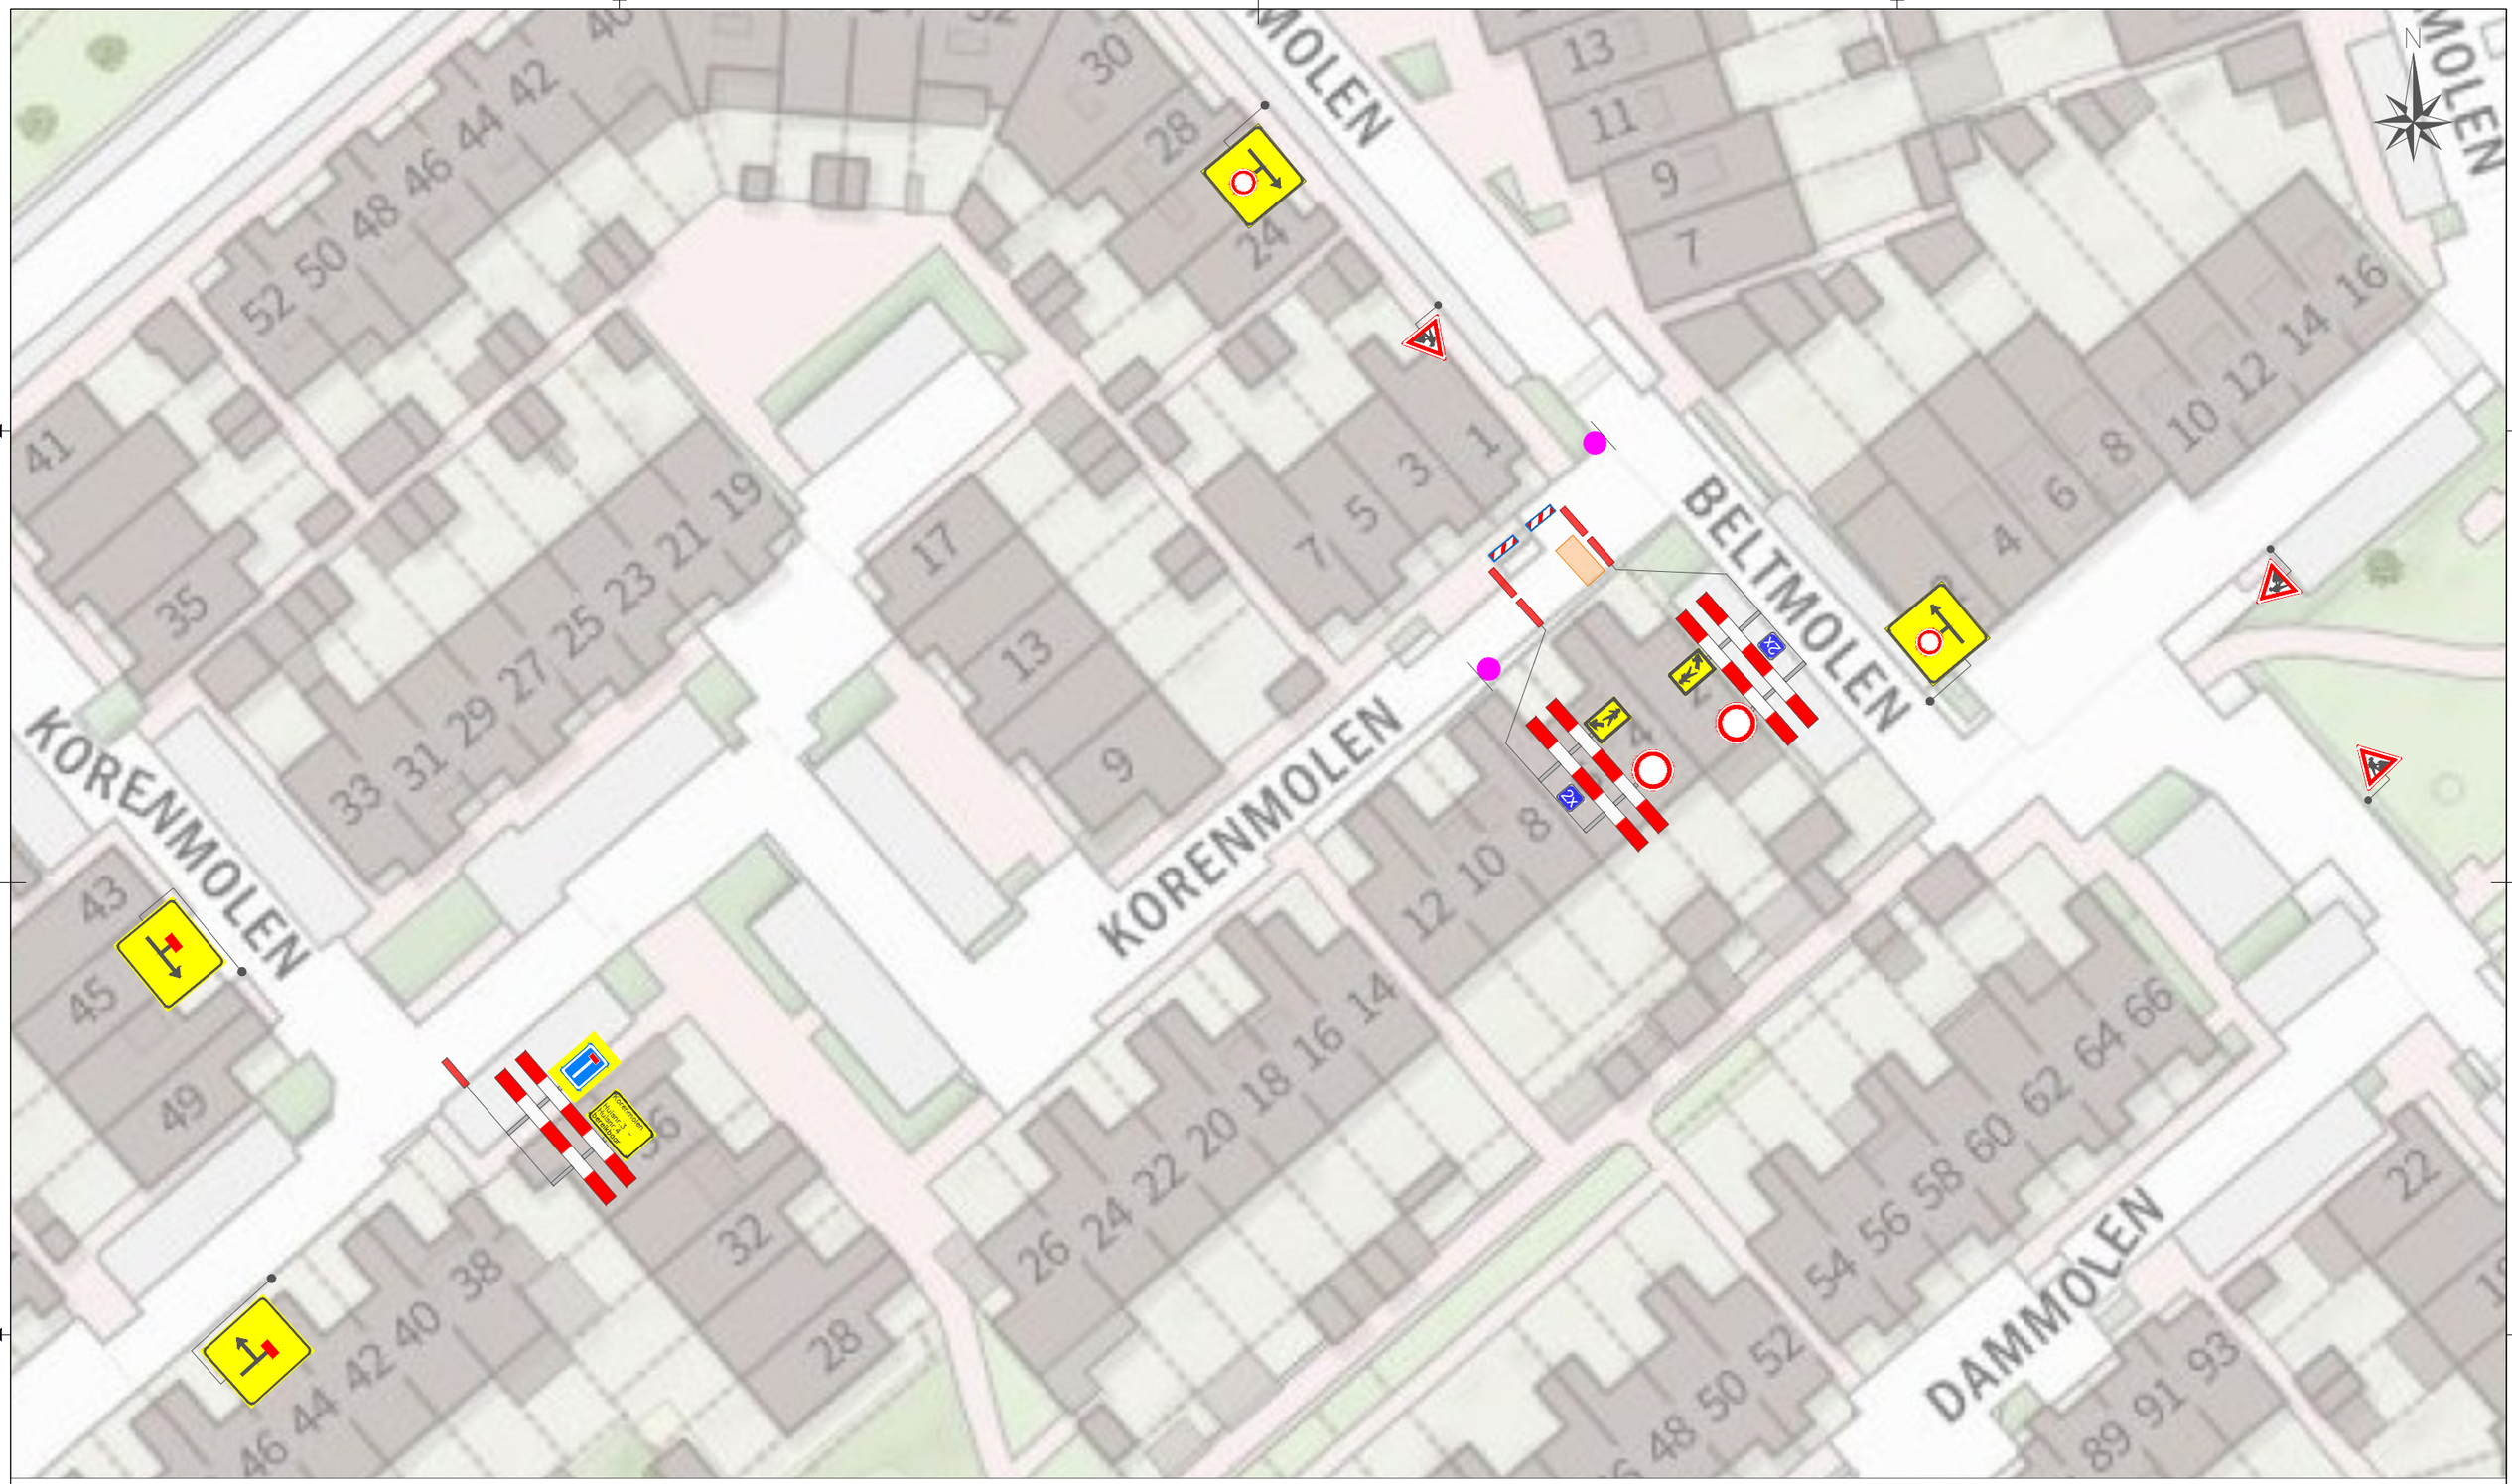


Legenda

- Werkruimte
- Schrikhek 4x

Opdrachtgever: Xengineering / RKS Verkeerstechniek BV	Project: Dammolen 1 VIANEN UT
	Onderdeel: Blad 2 Ps 7 — Afstand VRI: .... m
	Aard werkzaamheden opdr.gever: Proefsleuven
	Getekend : A . U — Datum : 16-06-2026
	Gecontroleerd : F . A — Datum : 16-06-2026
	Referentienr. : PD2213_1 — Tekeningnummer: 2991-26-1328
	Formaat: A3 | Schaal: nvt | Status: Concept
	Plaatsing conform CROW 96a en 96b - Conflicterende bebording / bewegwijzering afdekken

Kopiëren verboden © 2026 infocad