
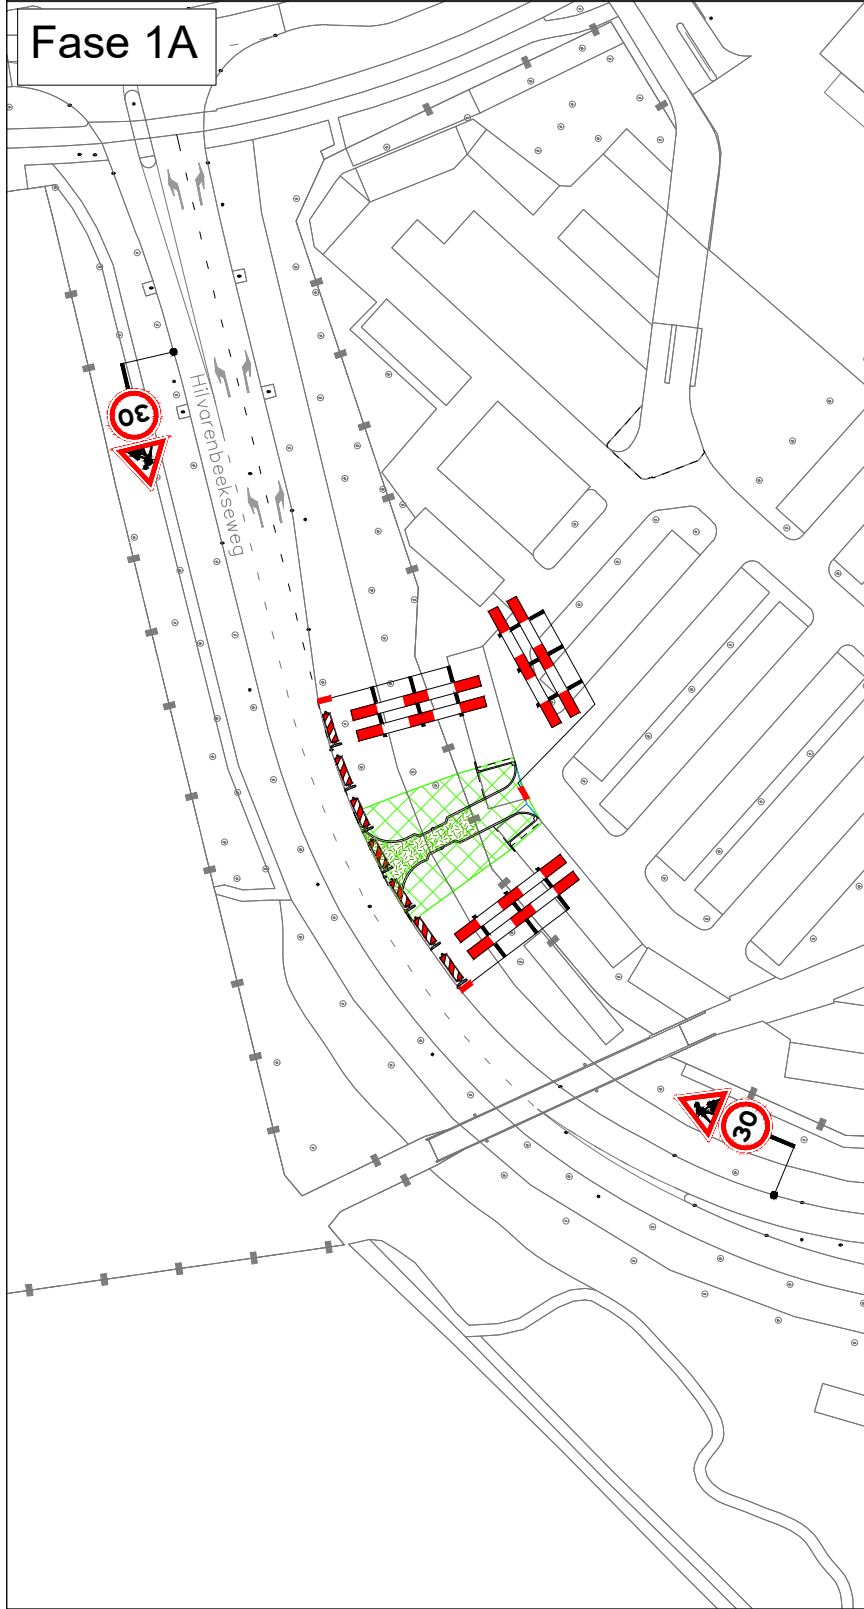
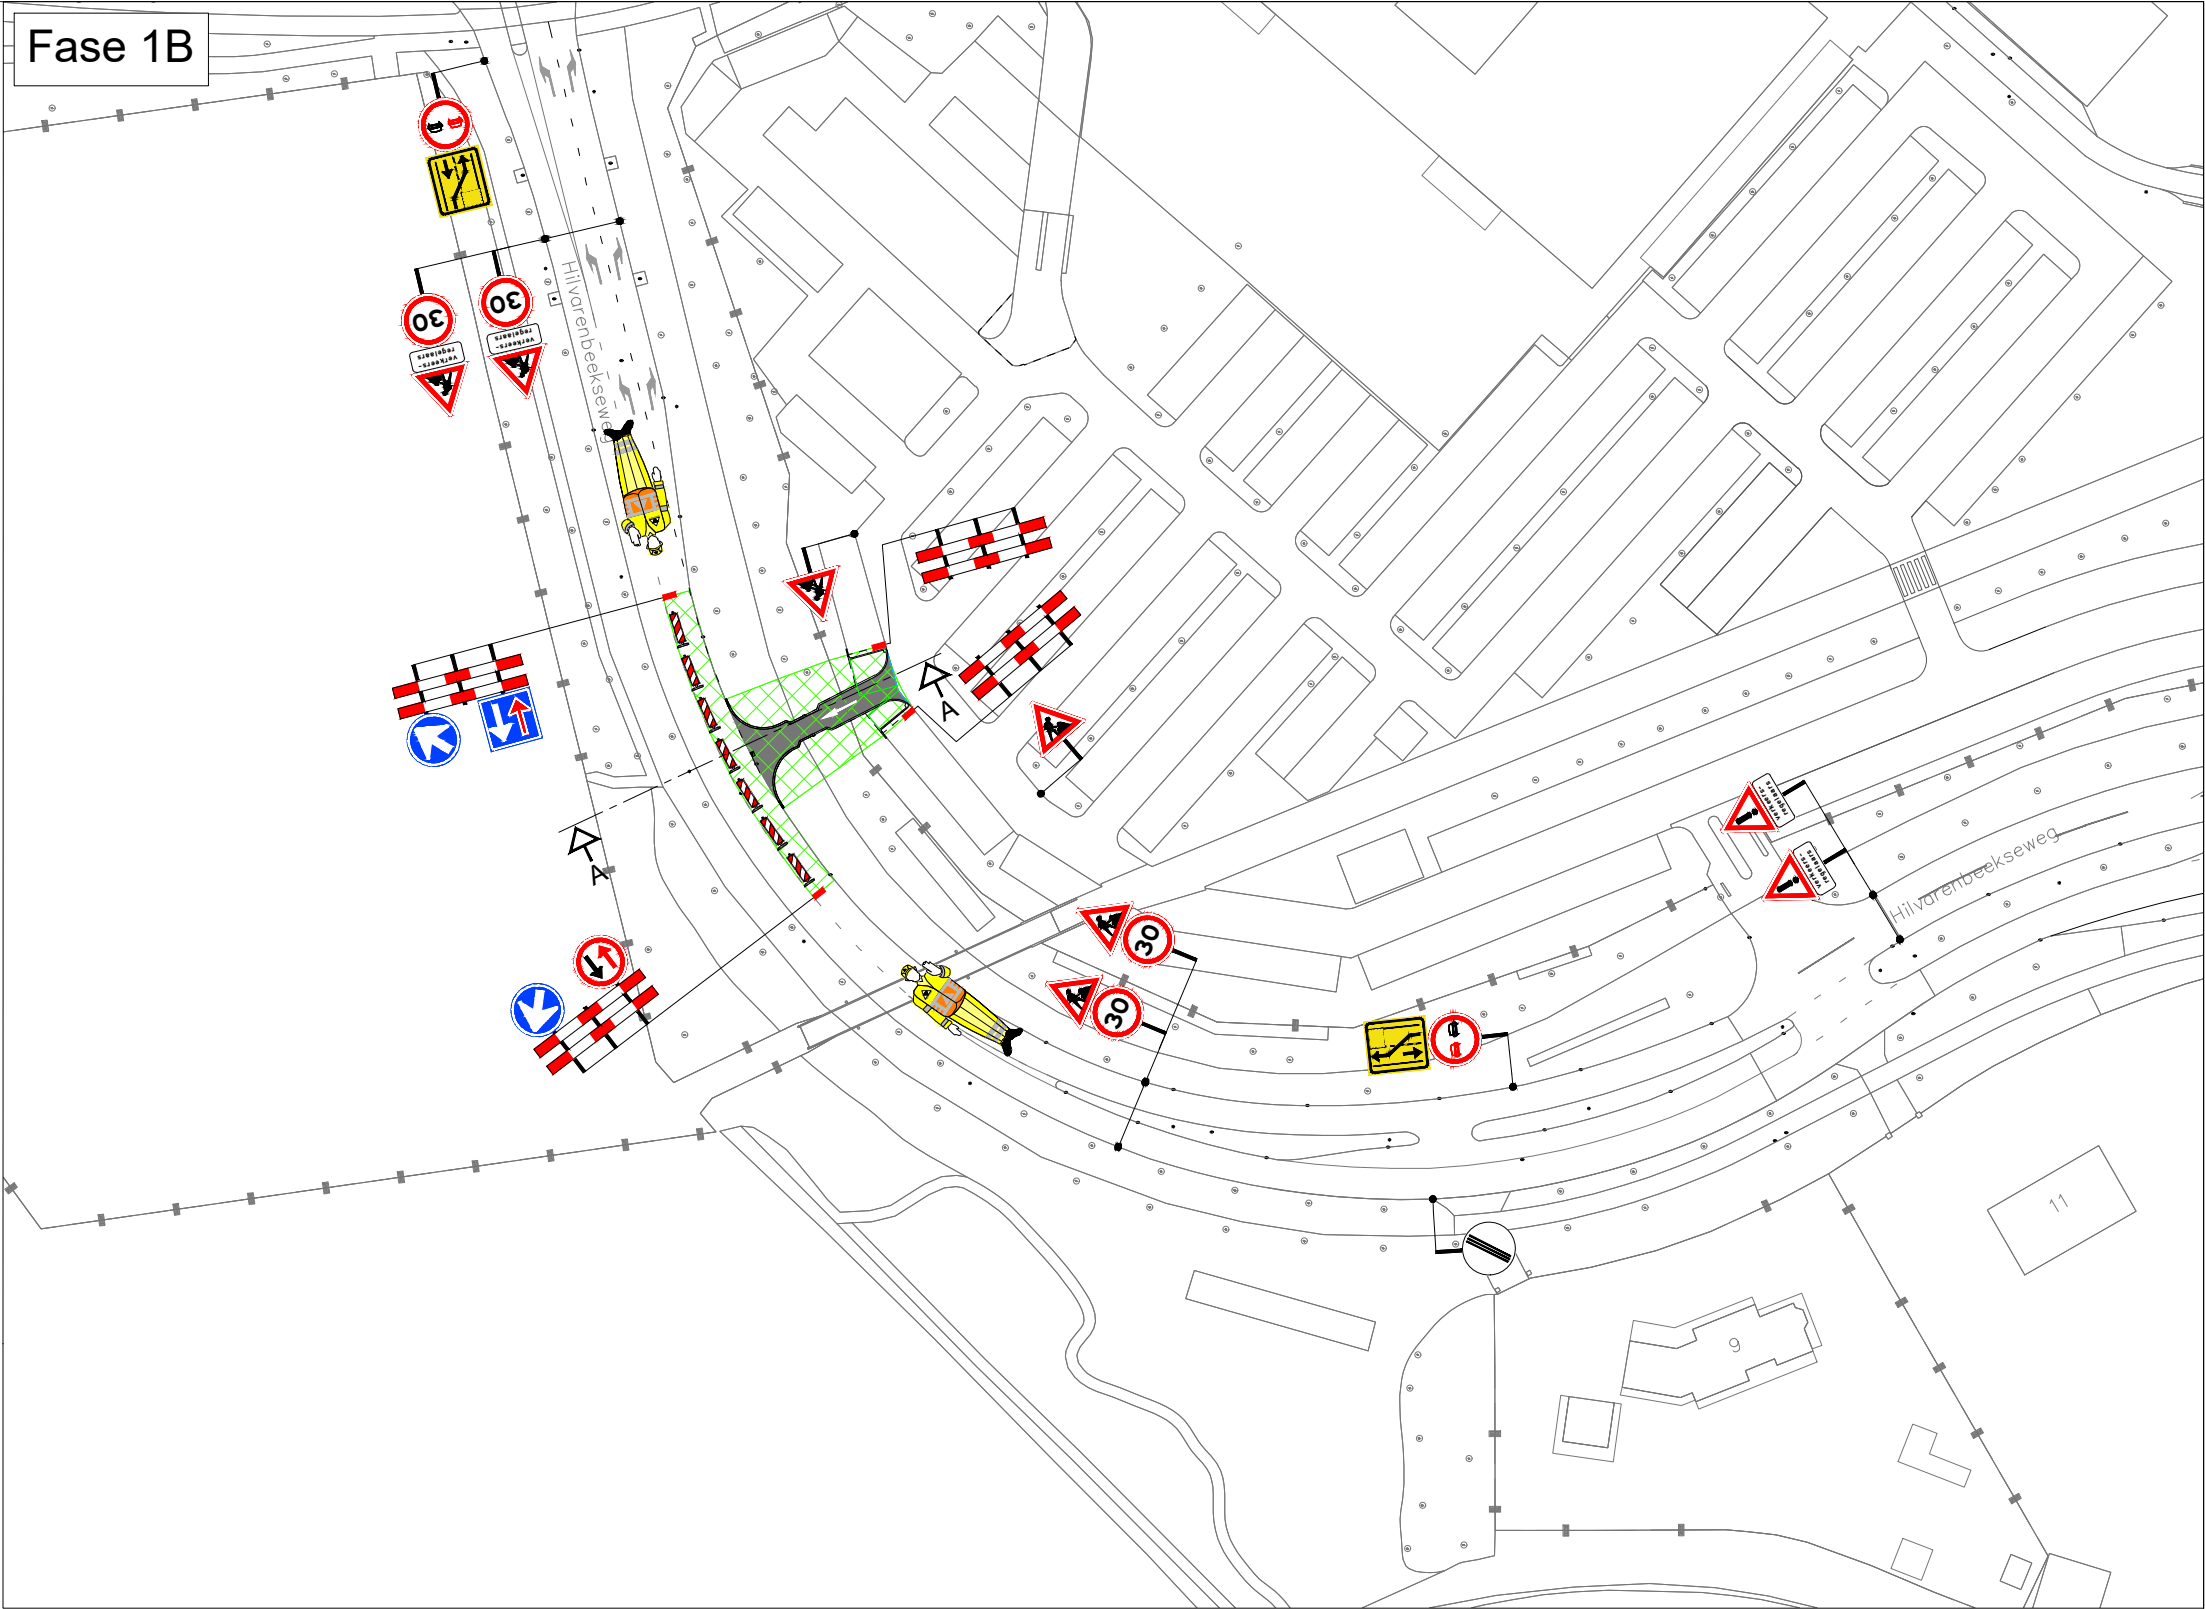


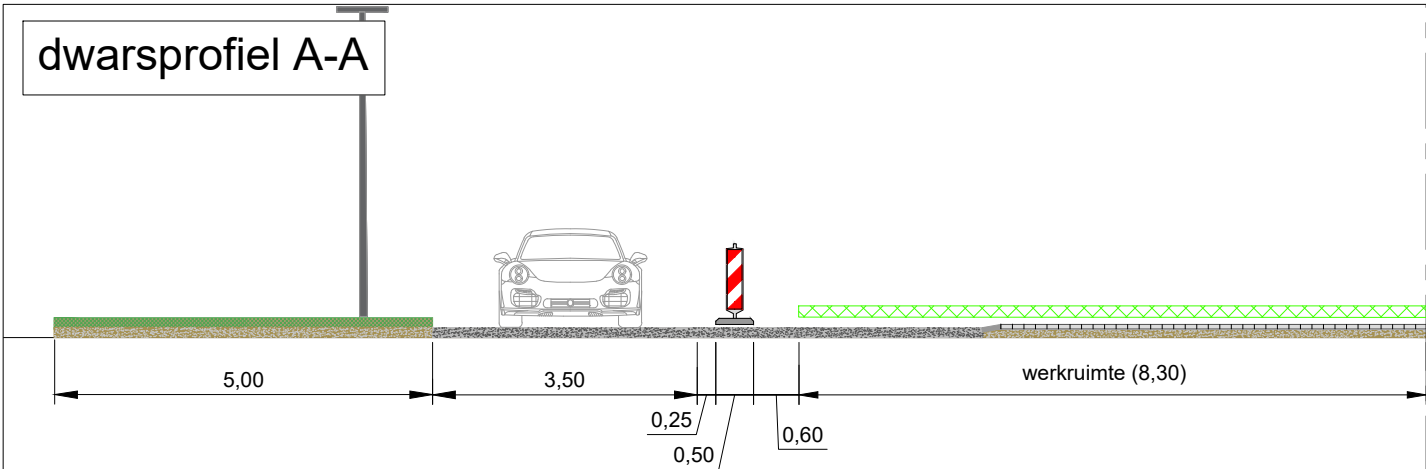

Legenda

- werkvak
- verkeersregelaars

Opmerkingen:

- Fasering 1B wordt uitsluitend tijdens de vastgestelde werkuren toegepast. Buiten deze werkuren wordt de verkeersafwikkeling via de berm voorzien.

GOEDGEKEURD
Door R.Ke op 12:23 pm, 9/14/26

Opdrachtgever:

BROEREN
CIVIL SOLUTIONS

Ramudden
te Tilburg

Buchemlaan / ETZ
Afzetting

Tijdelijke verkeersmaatregelen

tekenaar: MRA 07-09-26 **vrijgave: JGE** 07-09-26
versie: 1.1 **blad: 1** **van: 1**
schaal: n.v.t. **formaat: A3**
tekeningnr.: 202632044-001

Ramudden BV
Tel: +31 13 21 02 202
Email: info@ramudden.nl
Website: www.ramudden.nl
NCK 2025 BRP/101 2500001

© Ramudden BV