


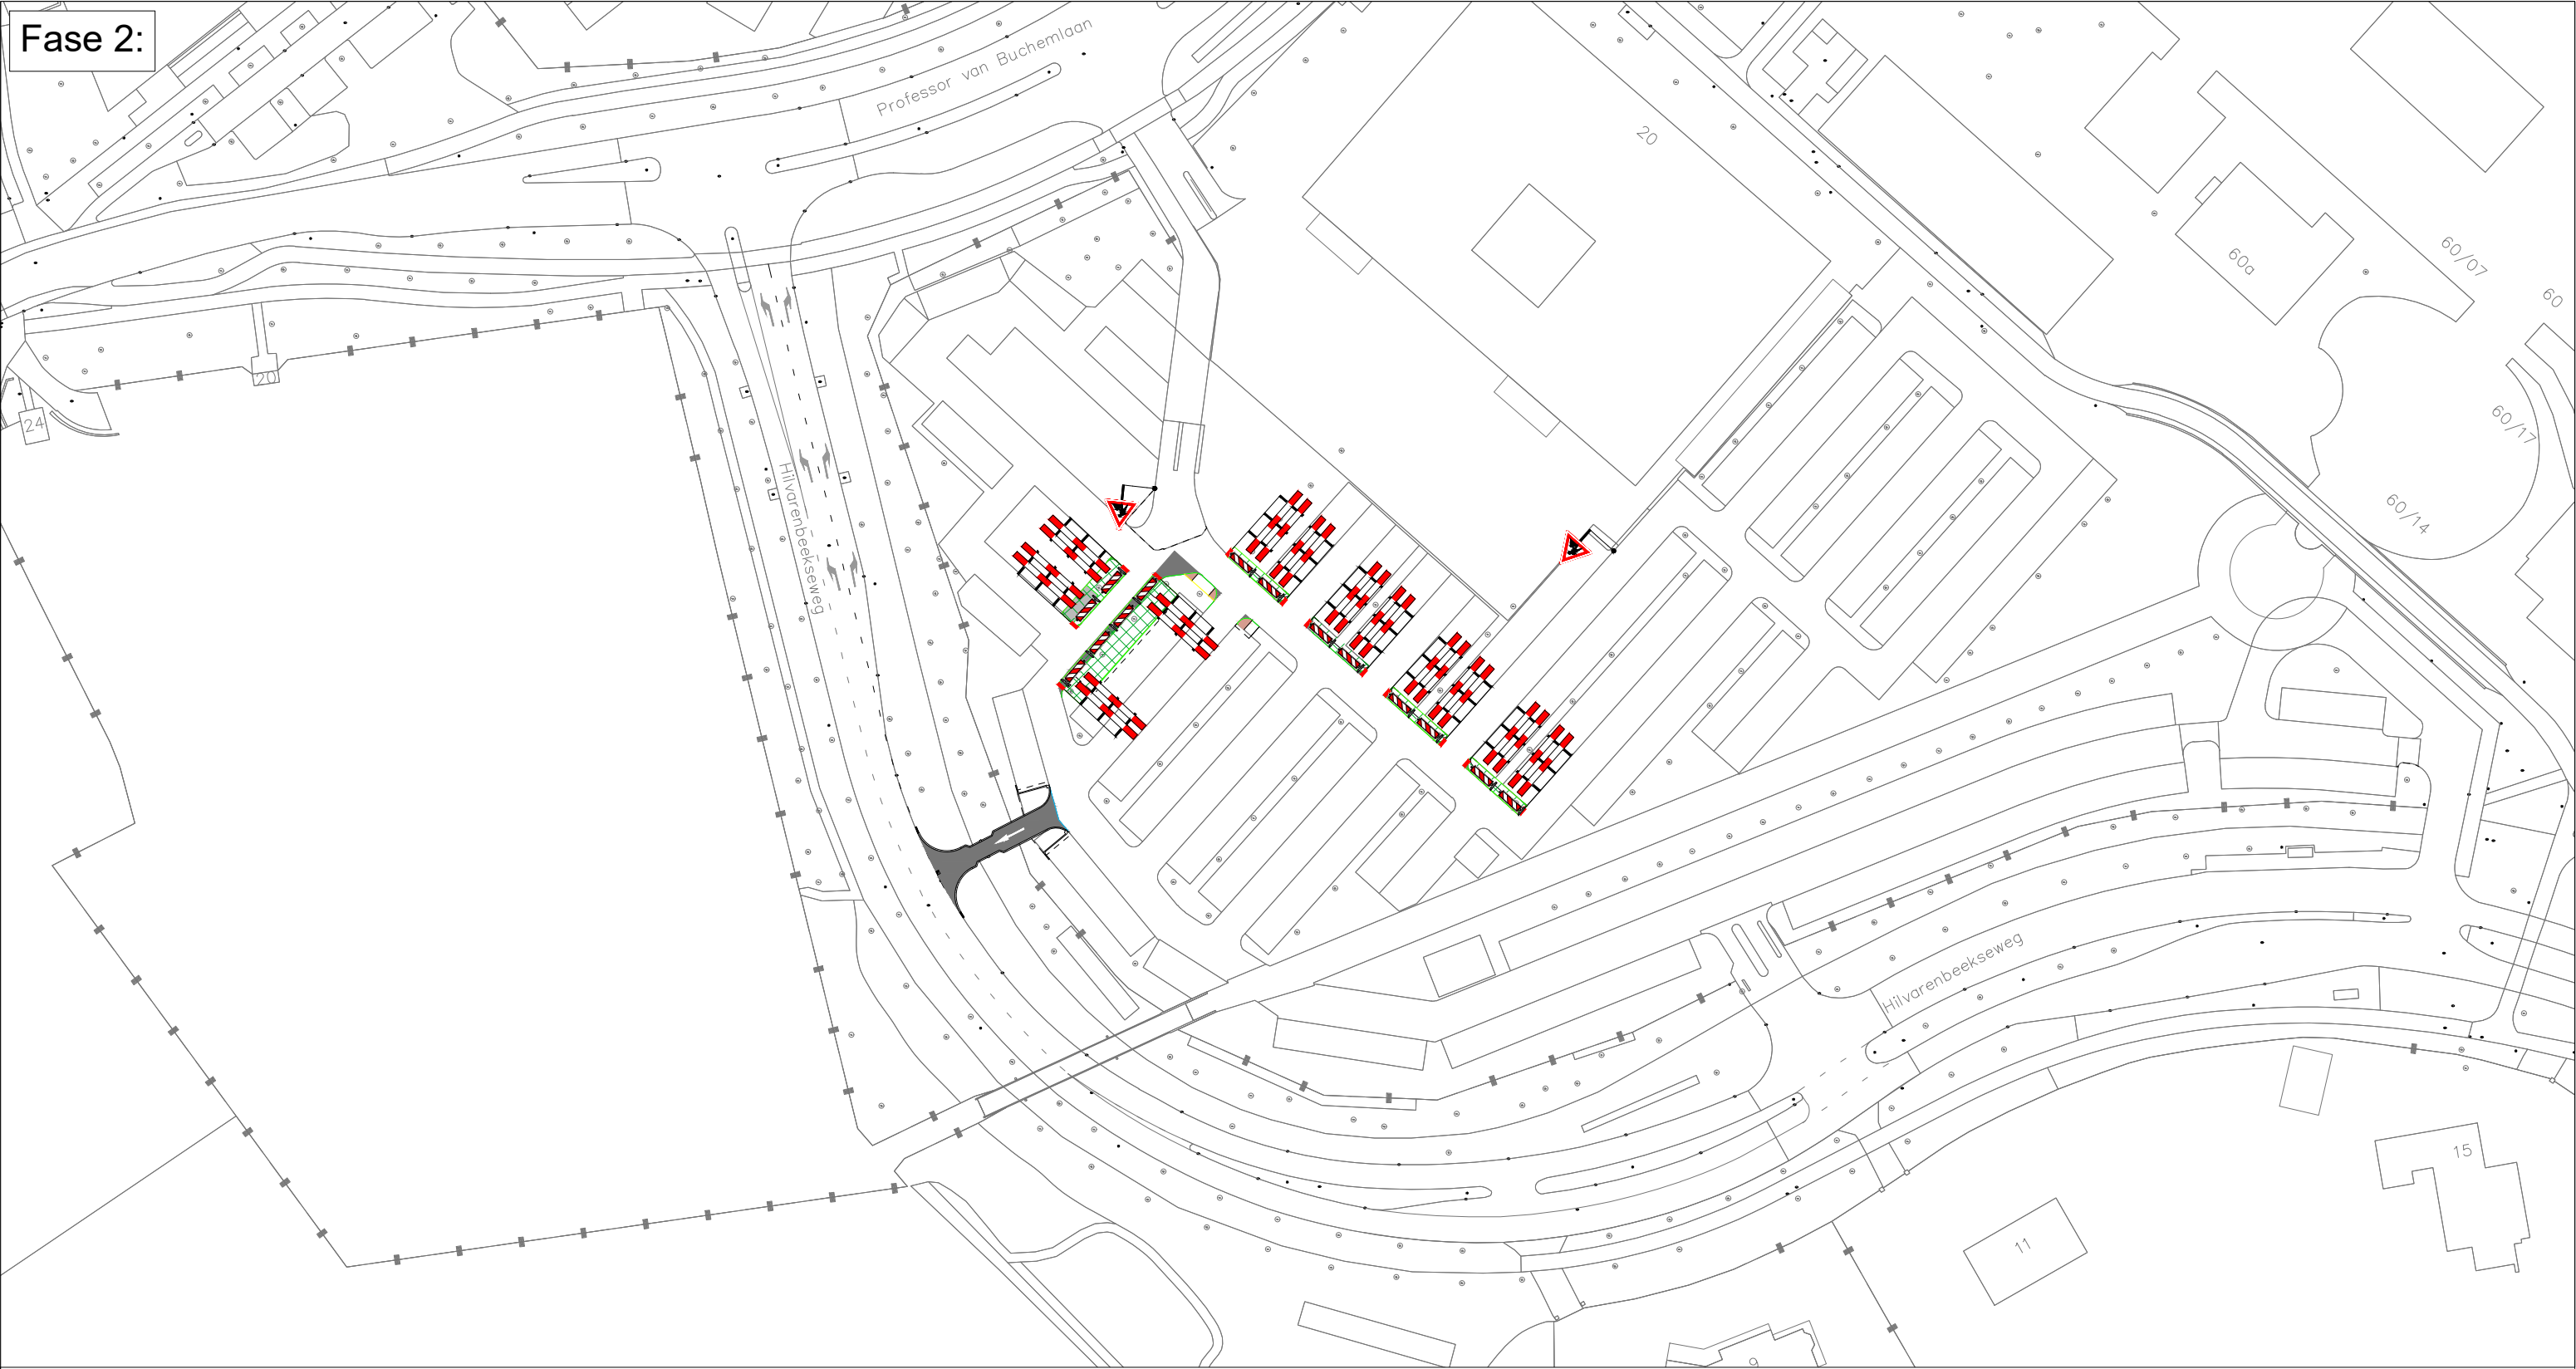

Legenda

werkvak

Oriëntatie



Ramudden

RAMUDDEN BV
Tel: +31 13 21 02 202
Email: info@ramudden.nl
Website: www.ramudden.nl



NCK 2025 BRIL/101 2500001

opdrachtgever:



3BROEREN
CIVIL SOLUTIONS

Buchemlaan / ETZ
te Tilburg

Tijdelijke verkeersmaatregelen
Afzetting

tekenaar: MRA	24-08-26	vrijgave: JGE	24-08-26
versie: 1.0	blad: 1	van: 1	
schaal: n.v.t.	formaat: A3		
tekeningnr.: 202632044-002			

© Ramudden BV