
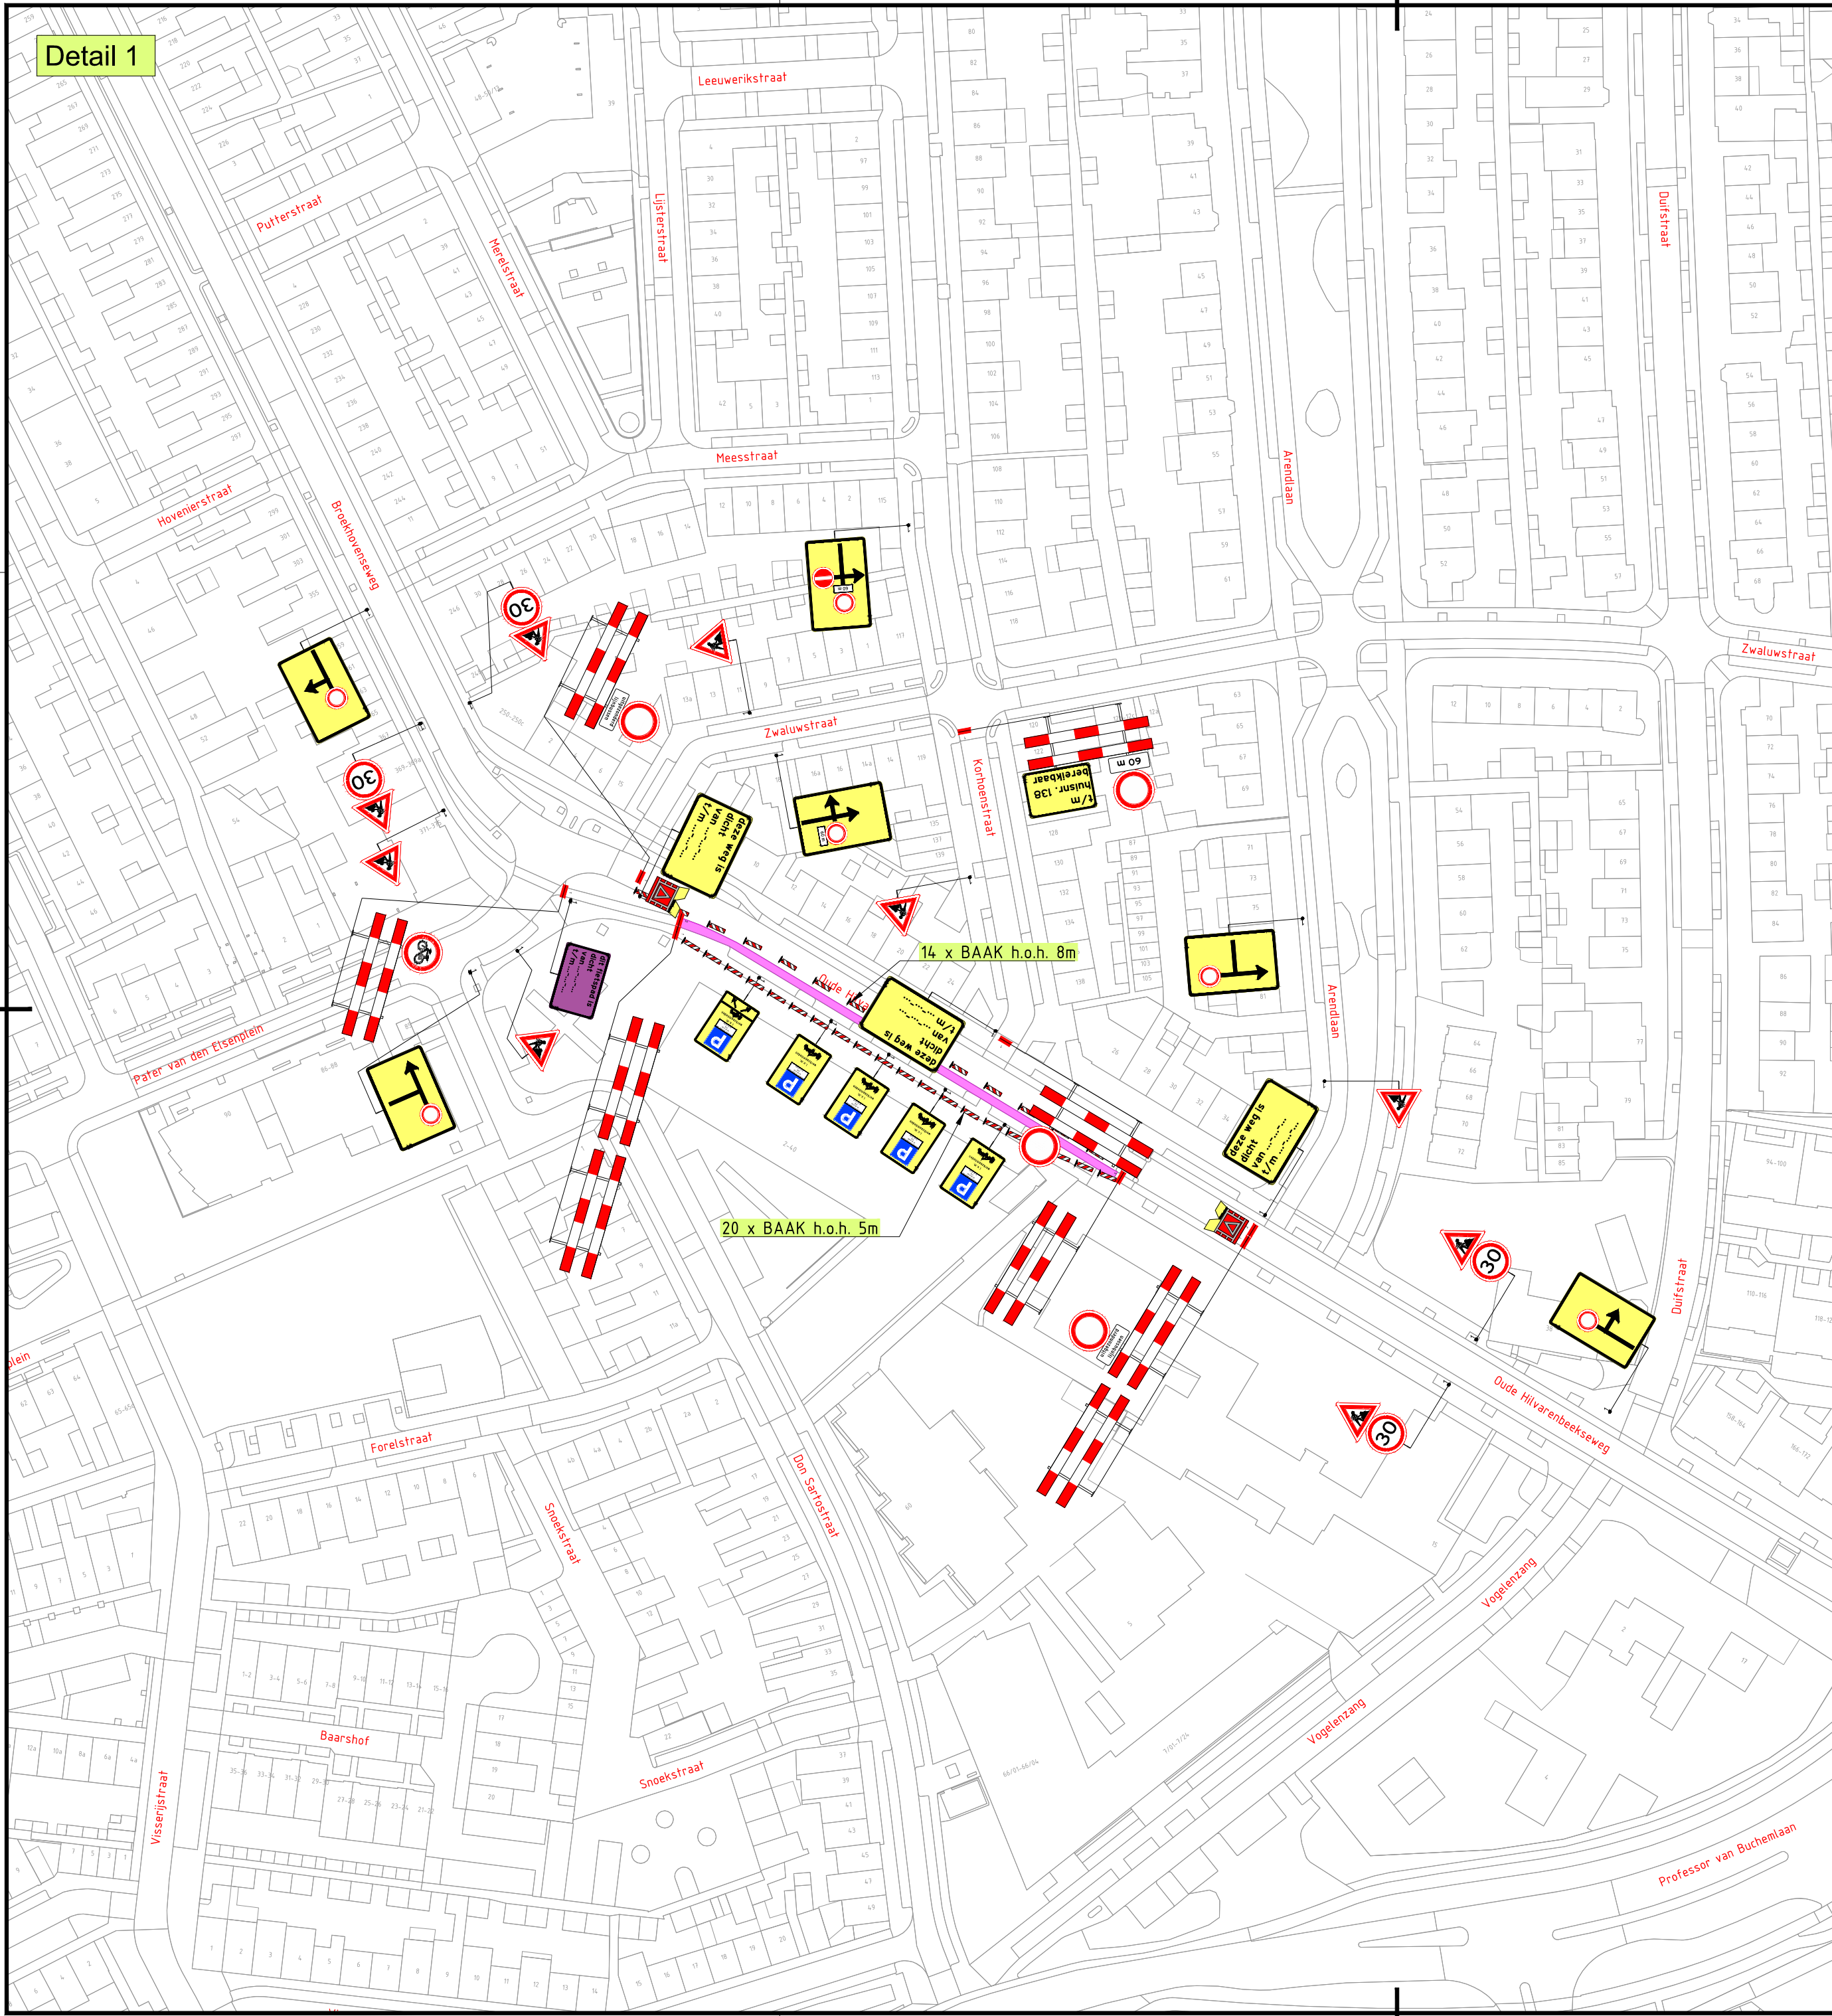


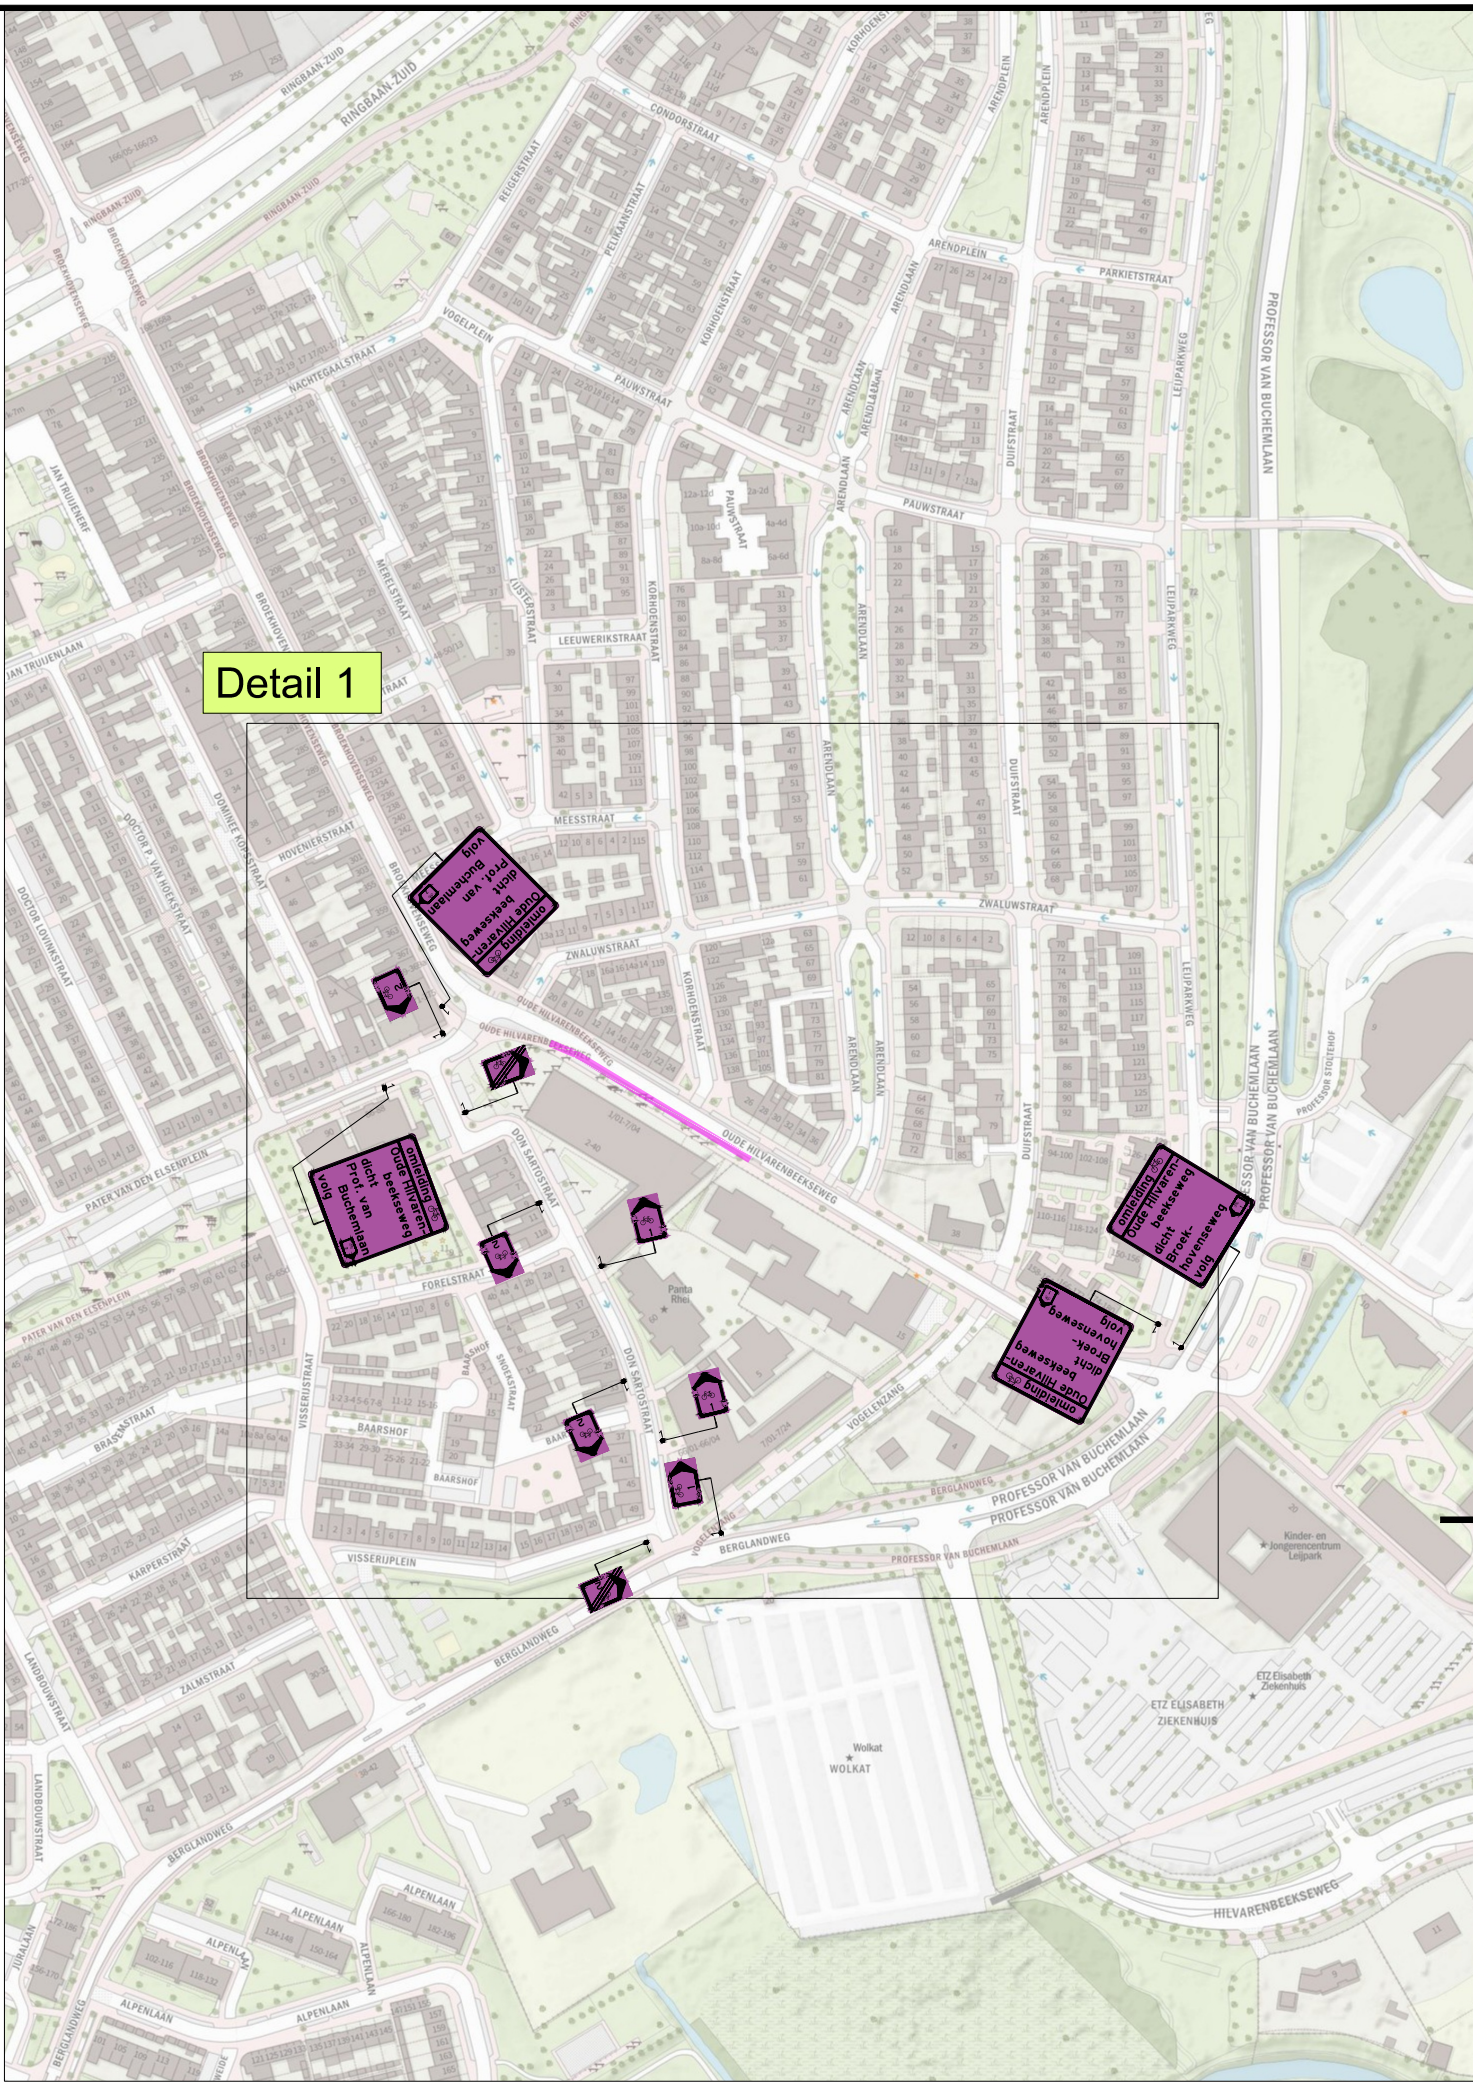

LEGENDA

Werkvak

Verkeersregelaar 2 stuks

GOEDGEKEURD

Door R.Ke op 9:11 am, 10/13/26

1	01-10-26	Davy van der Linden	Bas Homman	CONCEPT
Versie:	Datum:	Getekend:	Vrijgegeven:	Omschrijving / Status:
<div><div>BUKO INFRASUPPORT</div><div>REGIOVESTIGING TILBURG-BREDA Europalaan 16 5121 DJ Rijen 040 - 282 42 79 infrasuport@buko.nl</div></div>				
Project:		Tilburg AO gemeente Tilburg		
Onderdeel:		Oude Hilvarenbeekseweg 14, 5022EN Tilburg Fase: R26022 Oude Hilvarenbeekseweg		
Boss nr.:	734252	Schaal:	1:1000	Formaat: A2
Documenttype:	Bebordingsplan	Blad:	1 van 1	Tekening nr. 26.23.0131.33
Aanvullende gegevens: BRL9101 Cert.nrk.NCK.2025.BRL9101.2500004-1		<ul style="list-style-type: none">Conflicterende bebording afplakken/afkruisenDe locatie van de bebording is indicatief, exacte locatie wordt in het werk bepaaldAfzettingen en omleidingen conform regelgeving CROW 96a/b		