



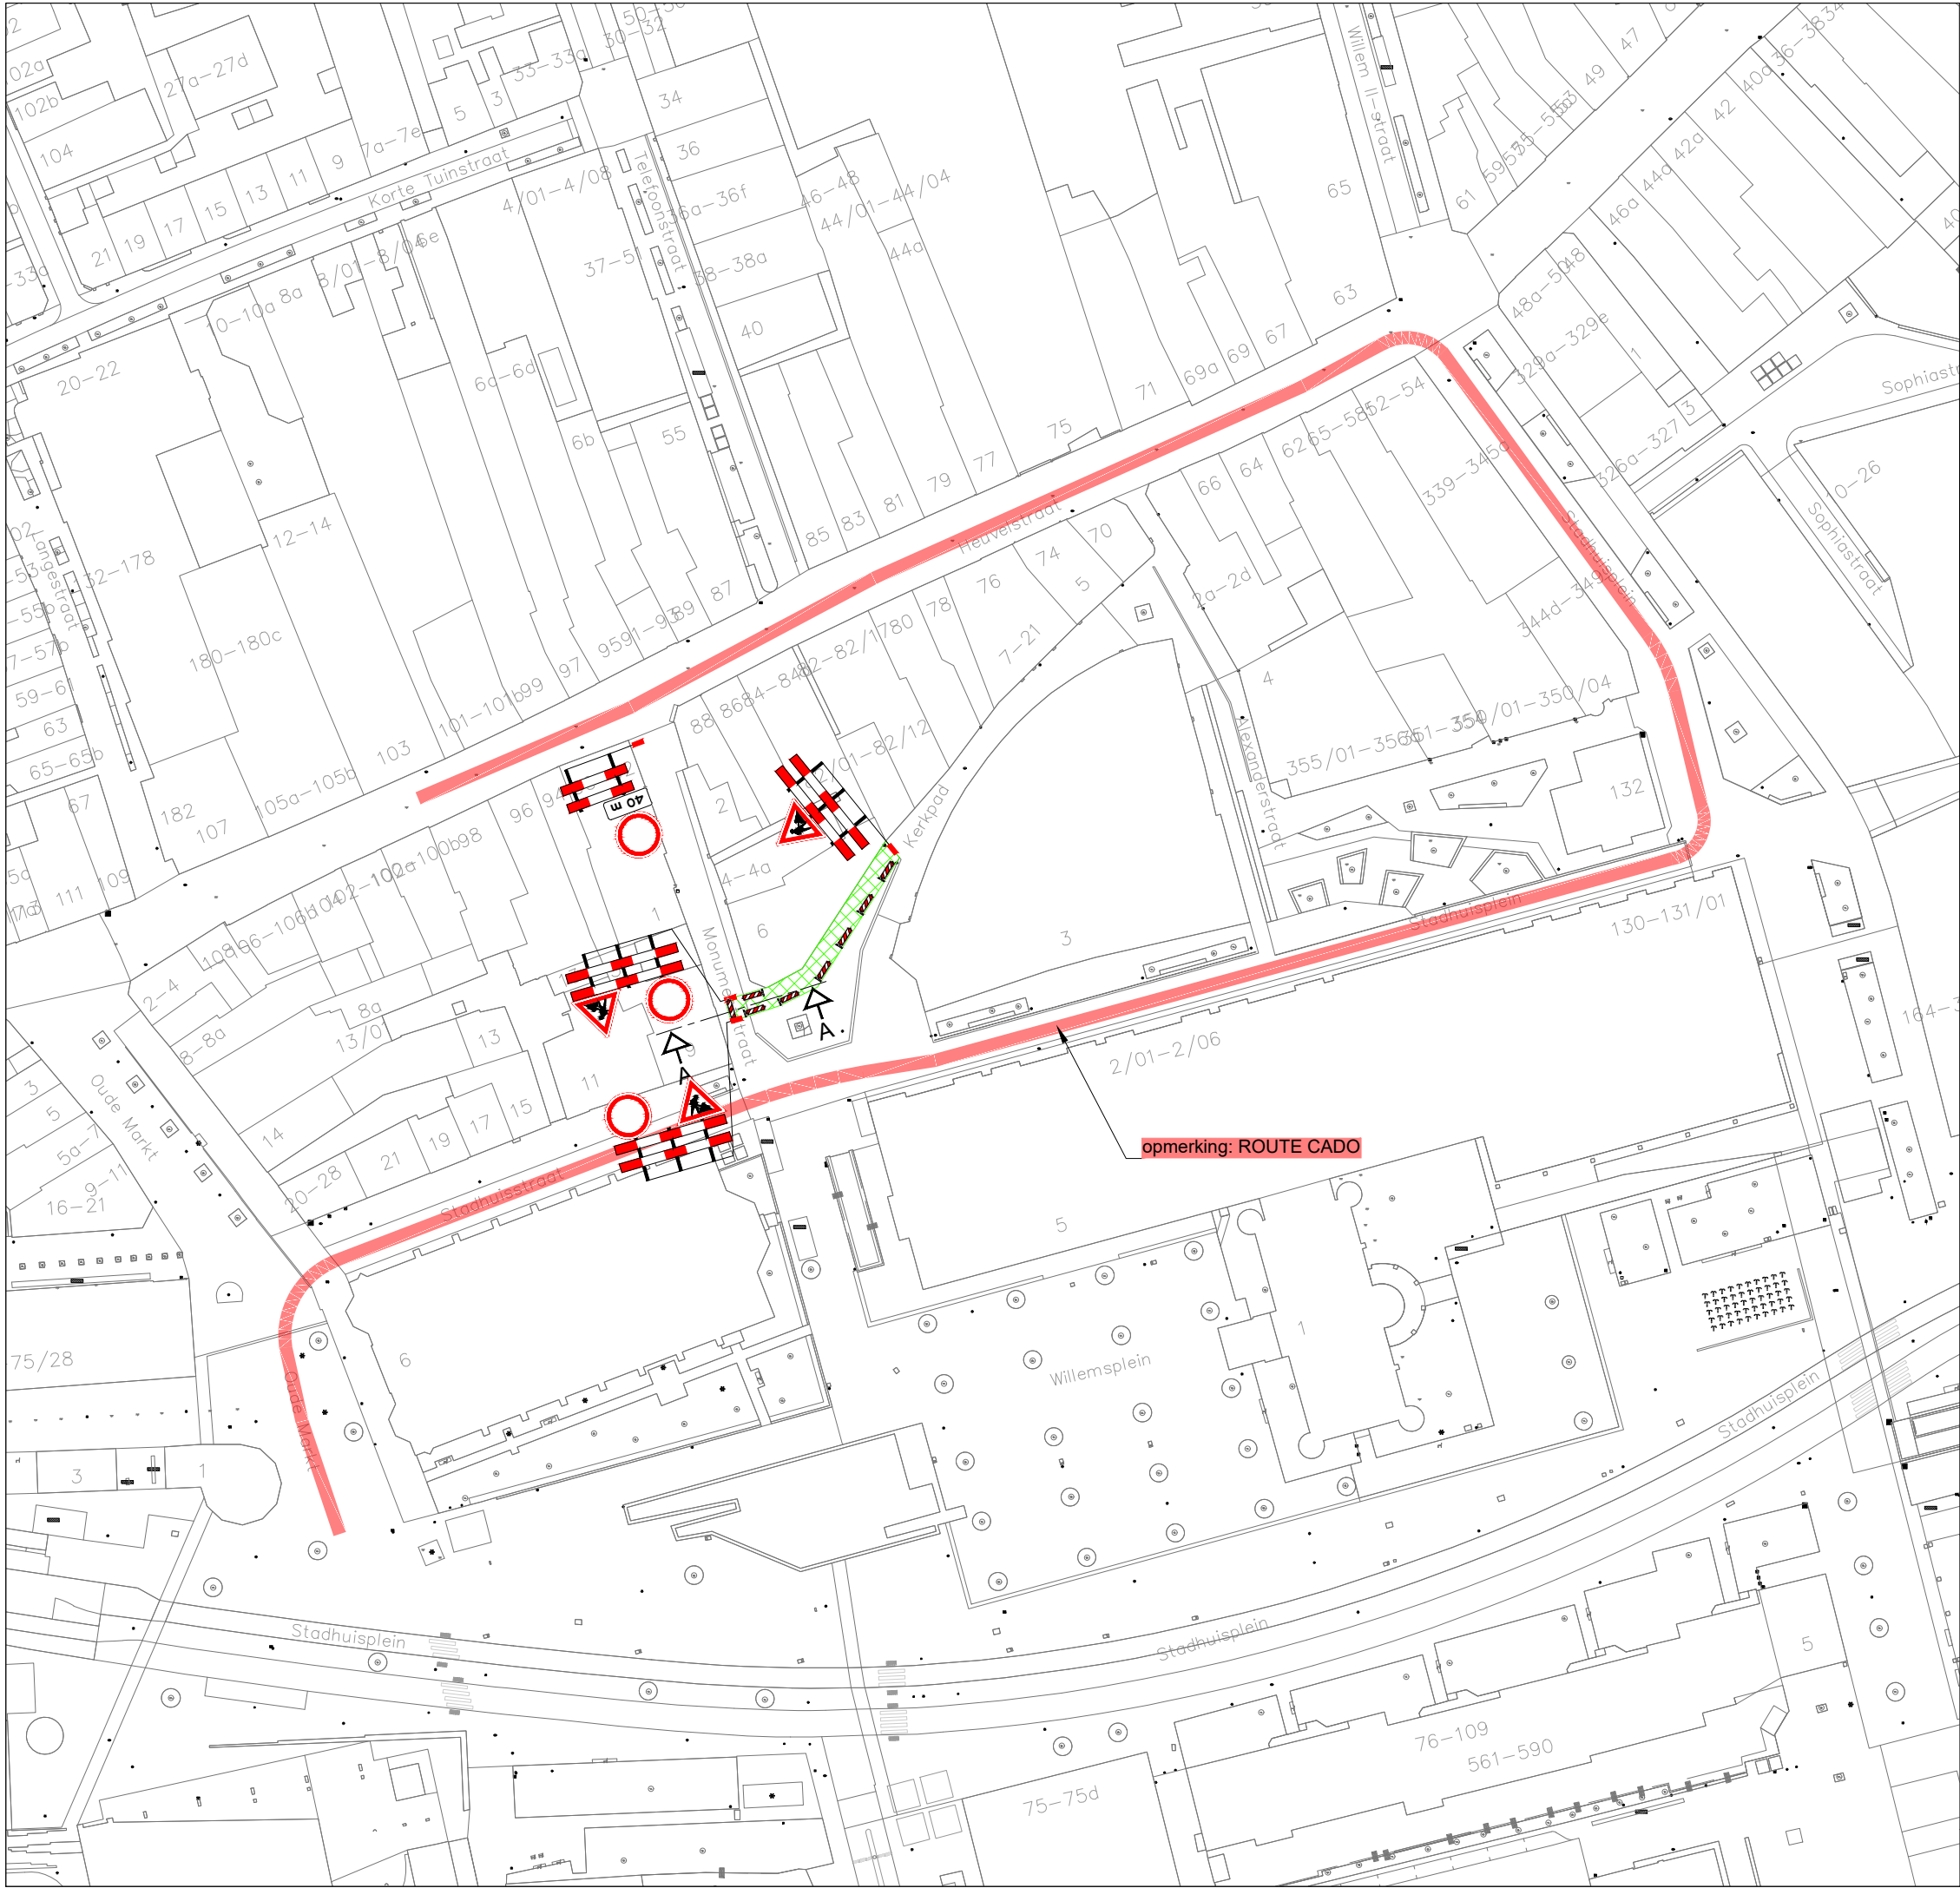

GOEDGEKEURD
Door MdG op 1:06 pm, 10/12/26

dwarsprofiel A-A

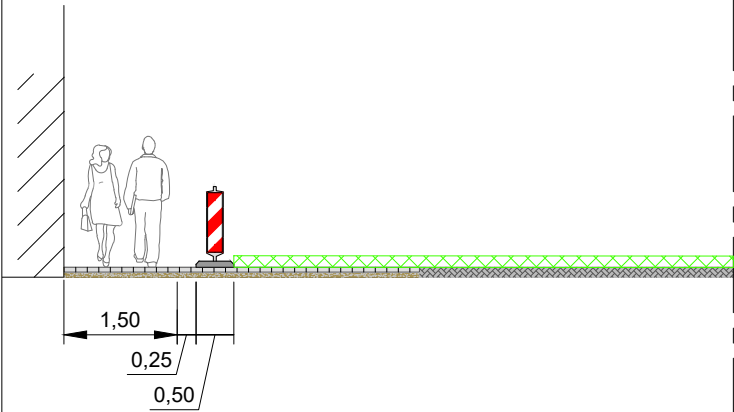

Legenda



werkvak

Oriëntatie



VAN DEN HEUVEL

Kerkpad
te Tilburg

Tijdelijke verkeersmaatregelen
Afzetting

opdrachtgever:



VAN DEN HEUVEL

tekenaar: MRA	28-09-26	vrijgave: MJA	28-09-26
versie: 1.0	blad: 1 van: 1		
schaal: n.v.t.	formaat: A3		
tekeningnr.: 202632403-001			