


Legenda

- Werkruimte
- Bakens (ca. 30 m)

Werkvakindeling VP

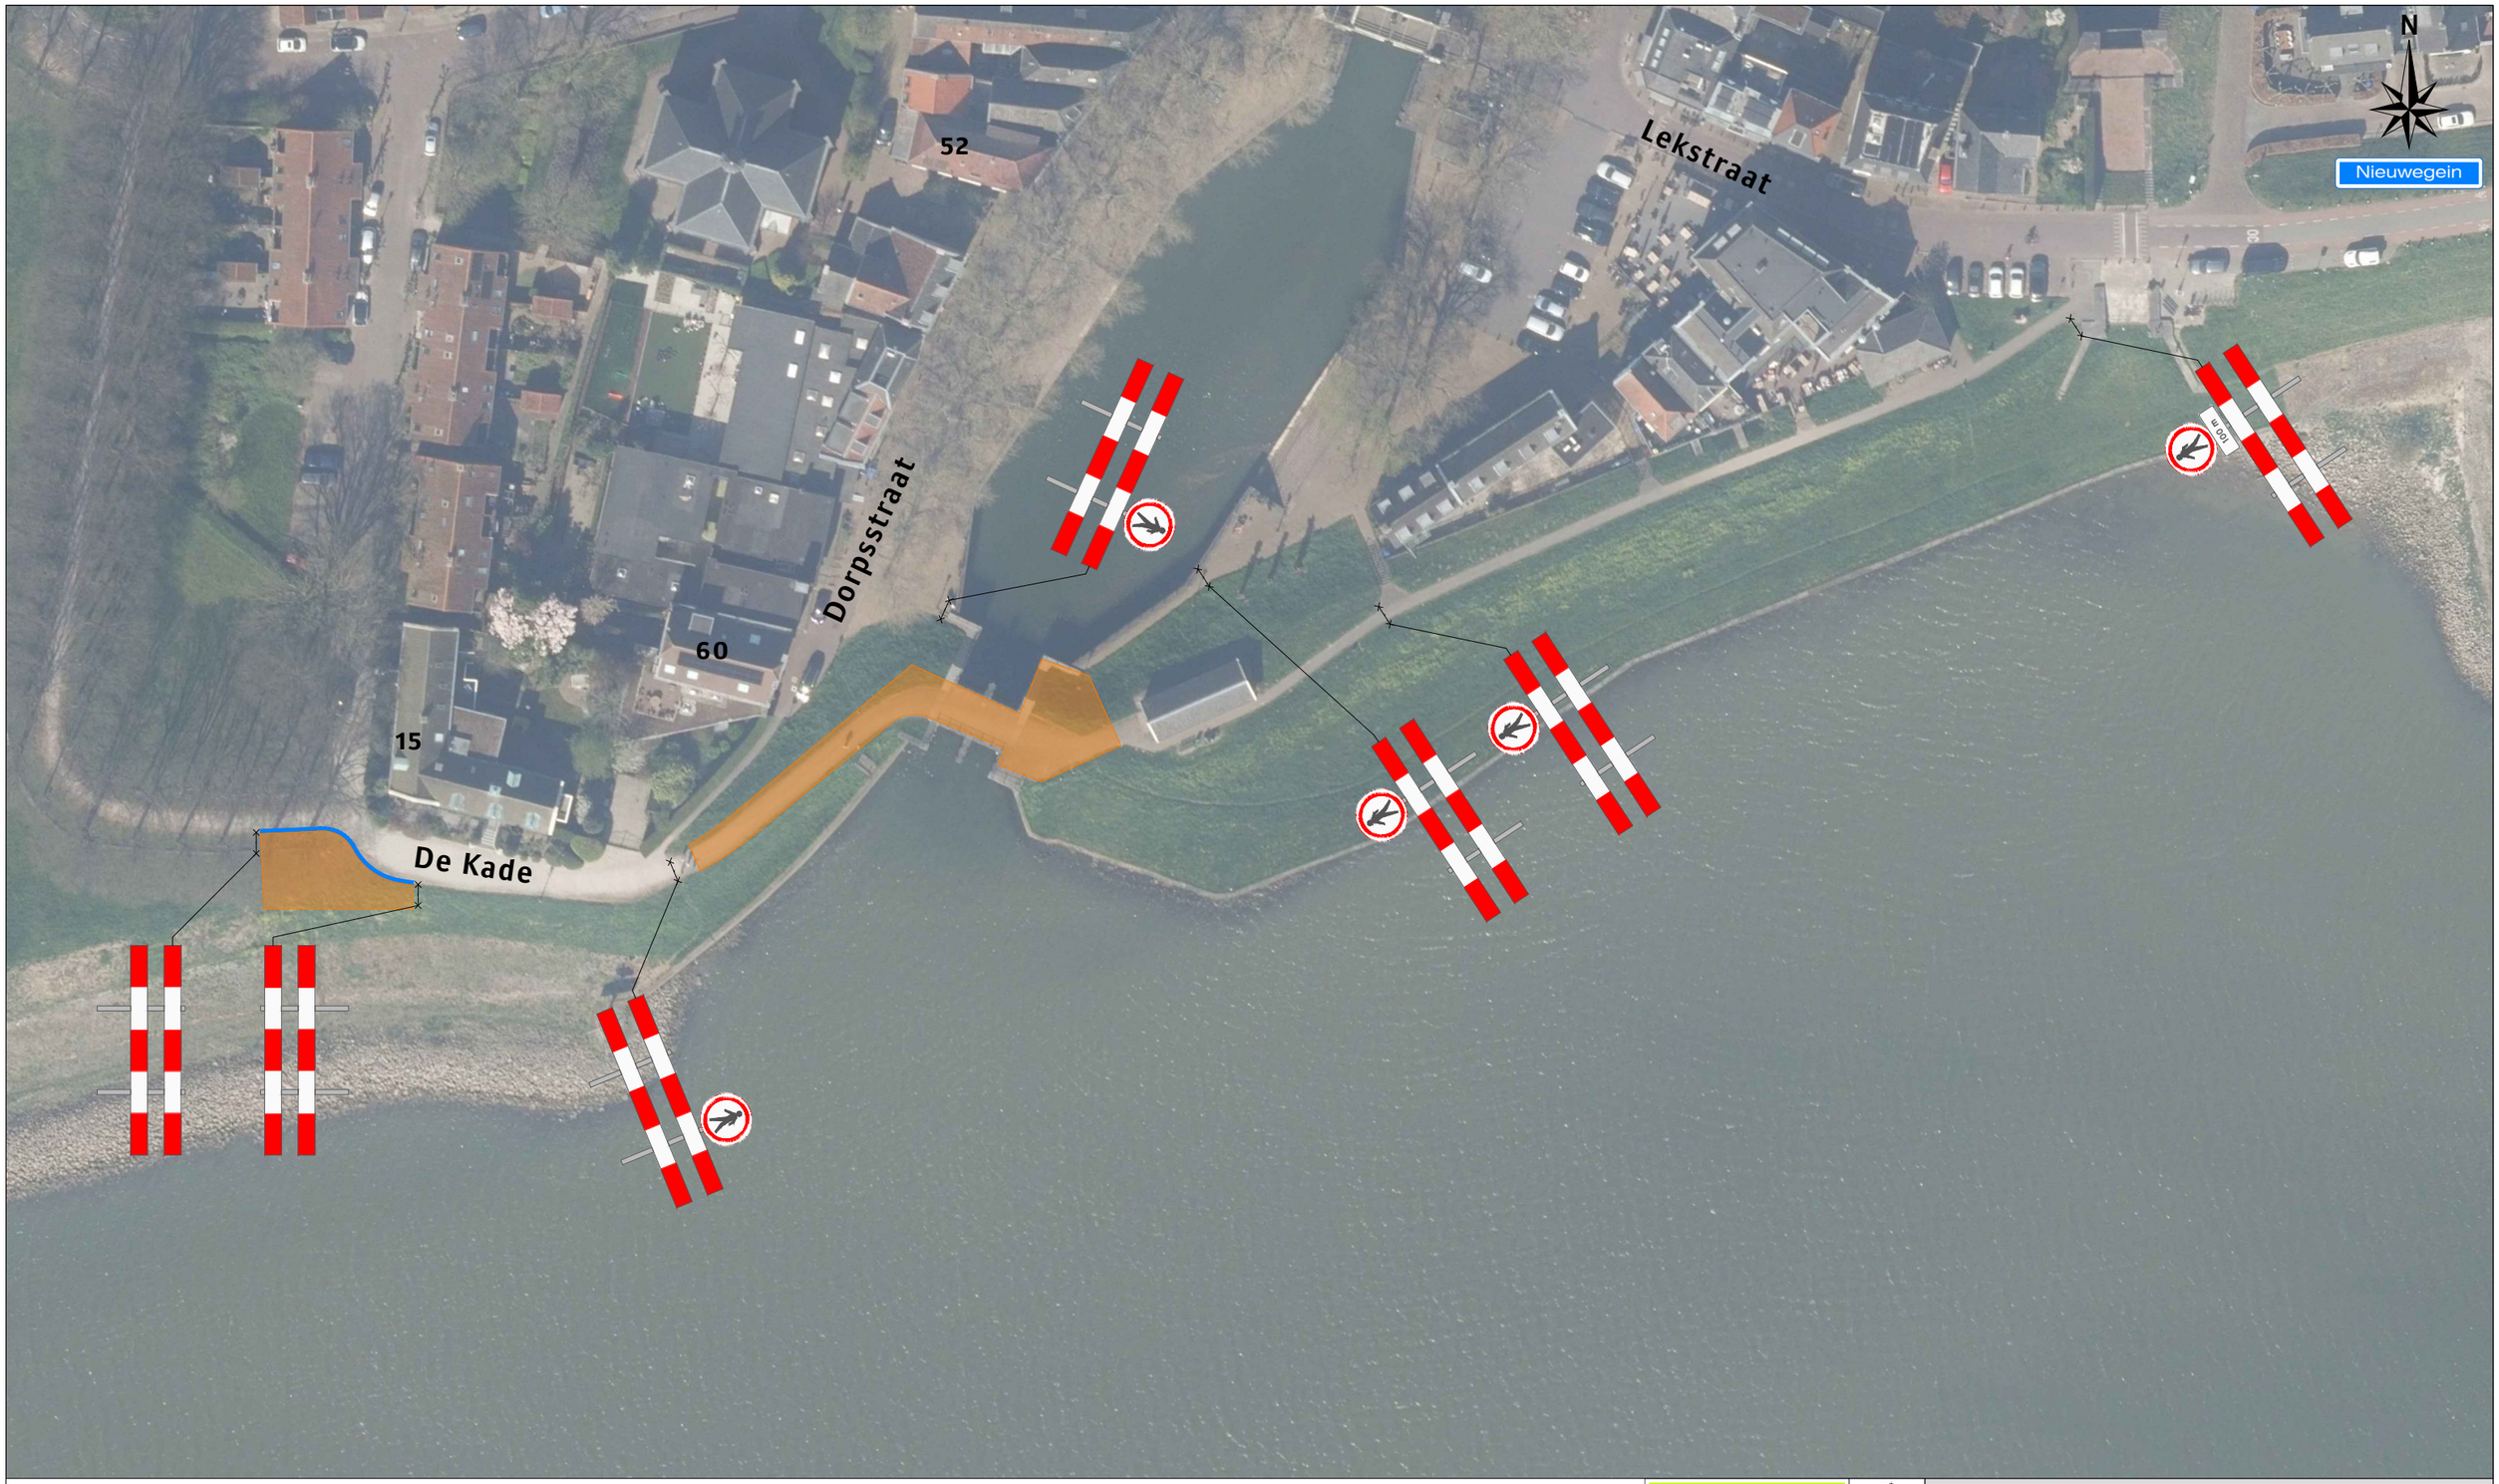

Versluys Verkeersdiensten BV
Wijkpark Zuiver Oosterwijk

Project: Dorpsstraat te Nieuwegein

Tekeningnummer: 126-04501-02

Ref.nr.: n.t.b.

Opdrachtgever:

SOCOTEC

Onderdeel:
Verkeersafsluiting

Aard werkzaamheden: Kabels & Leidingen

Werkvoorbereider	: B. Boere		
Getekend	: M. Visser	Datum	: 20-10-2026
Gecontroleerd	: B. Boere	Datum	: 20-10-2026
Status: ■ Concept ☐ Definitief	Schaal: n.v.t.	Formaat: A3	www.versluysgroep.nl

Plaatsing conform CROW 96a en 96b - Conflicterende bebording / bewegwijzering afdekken

K54368