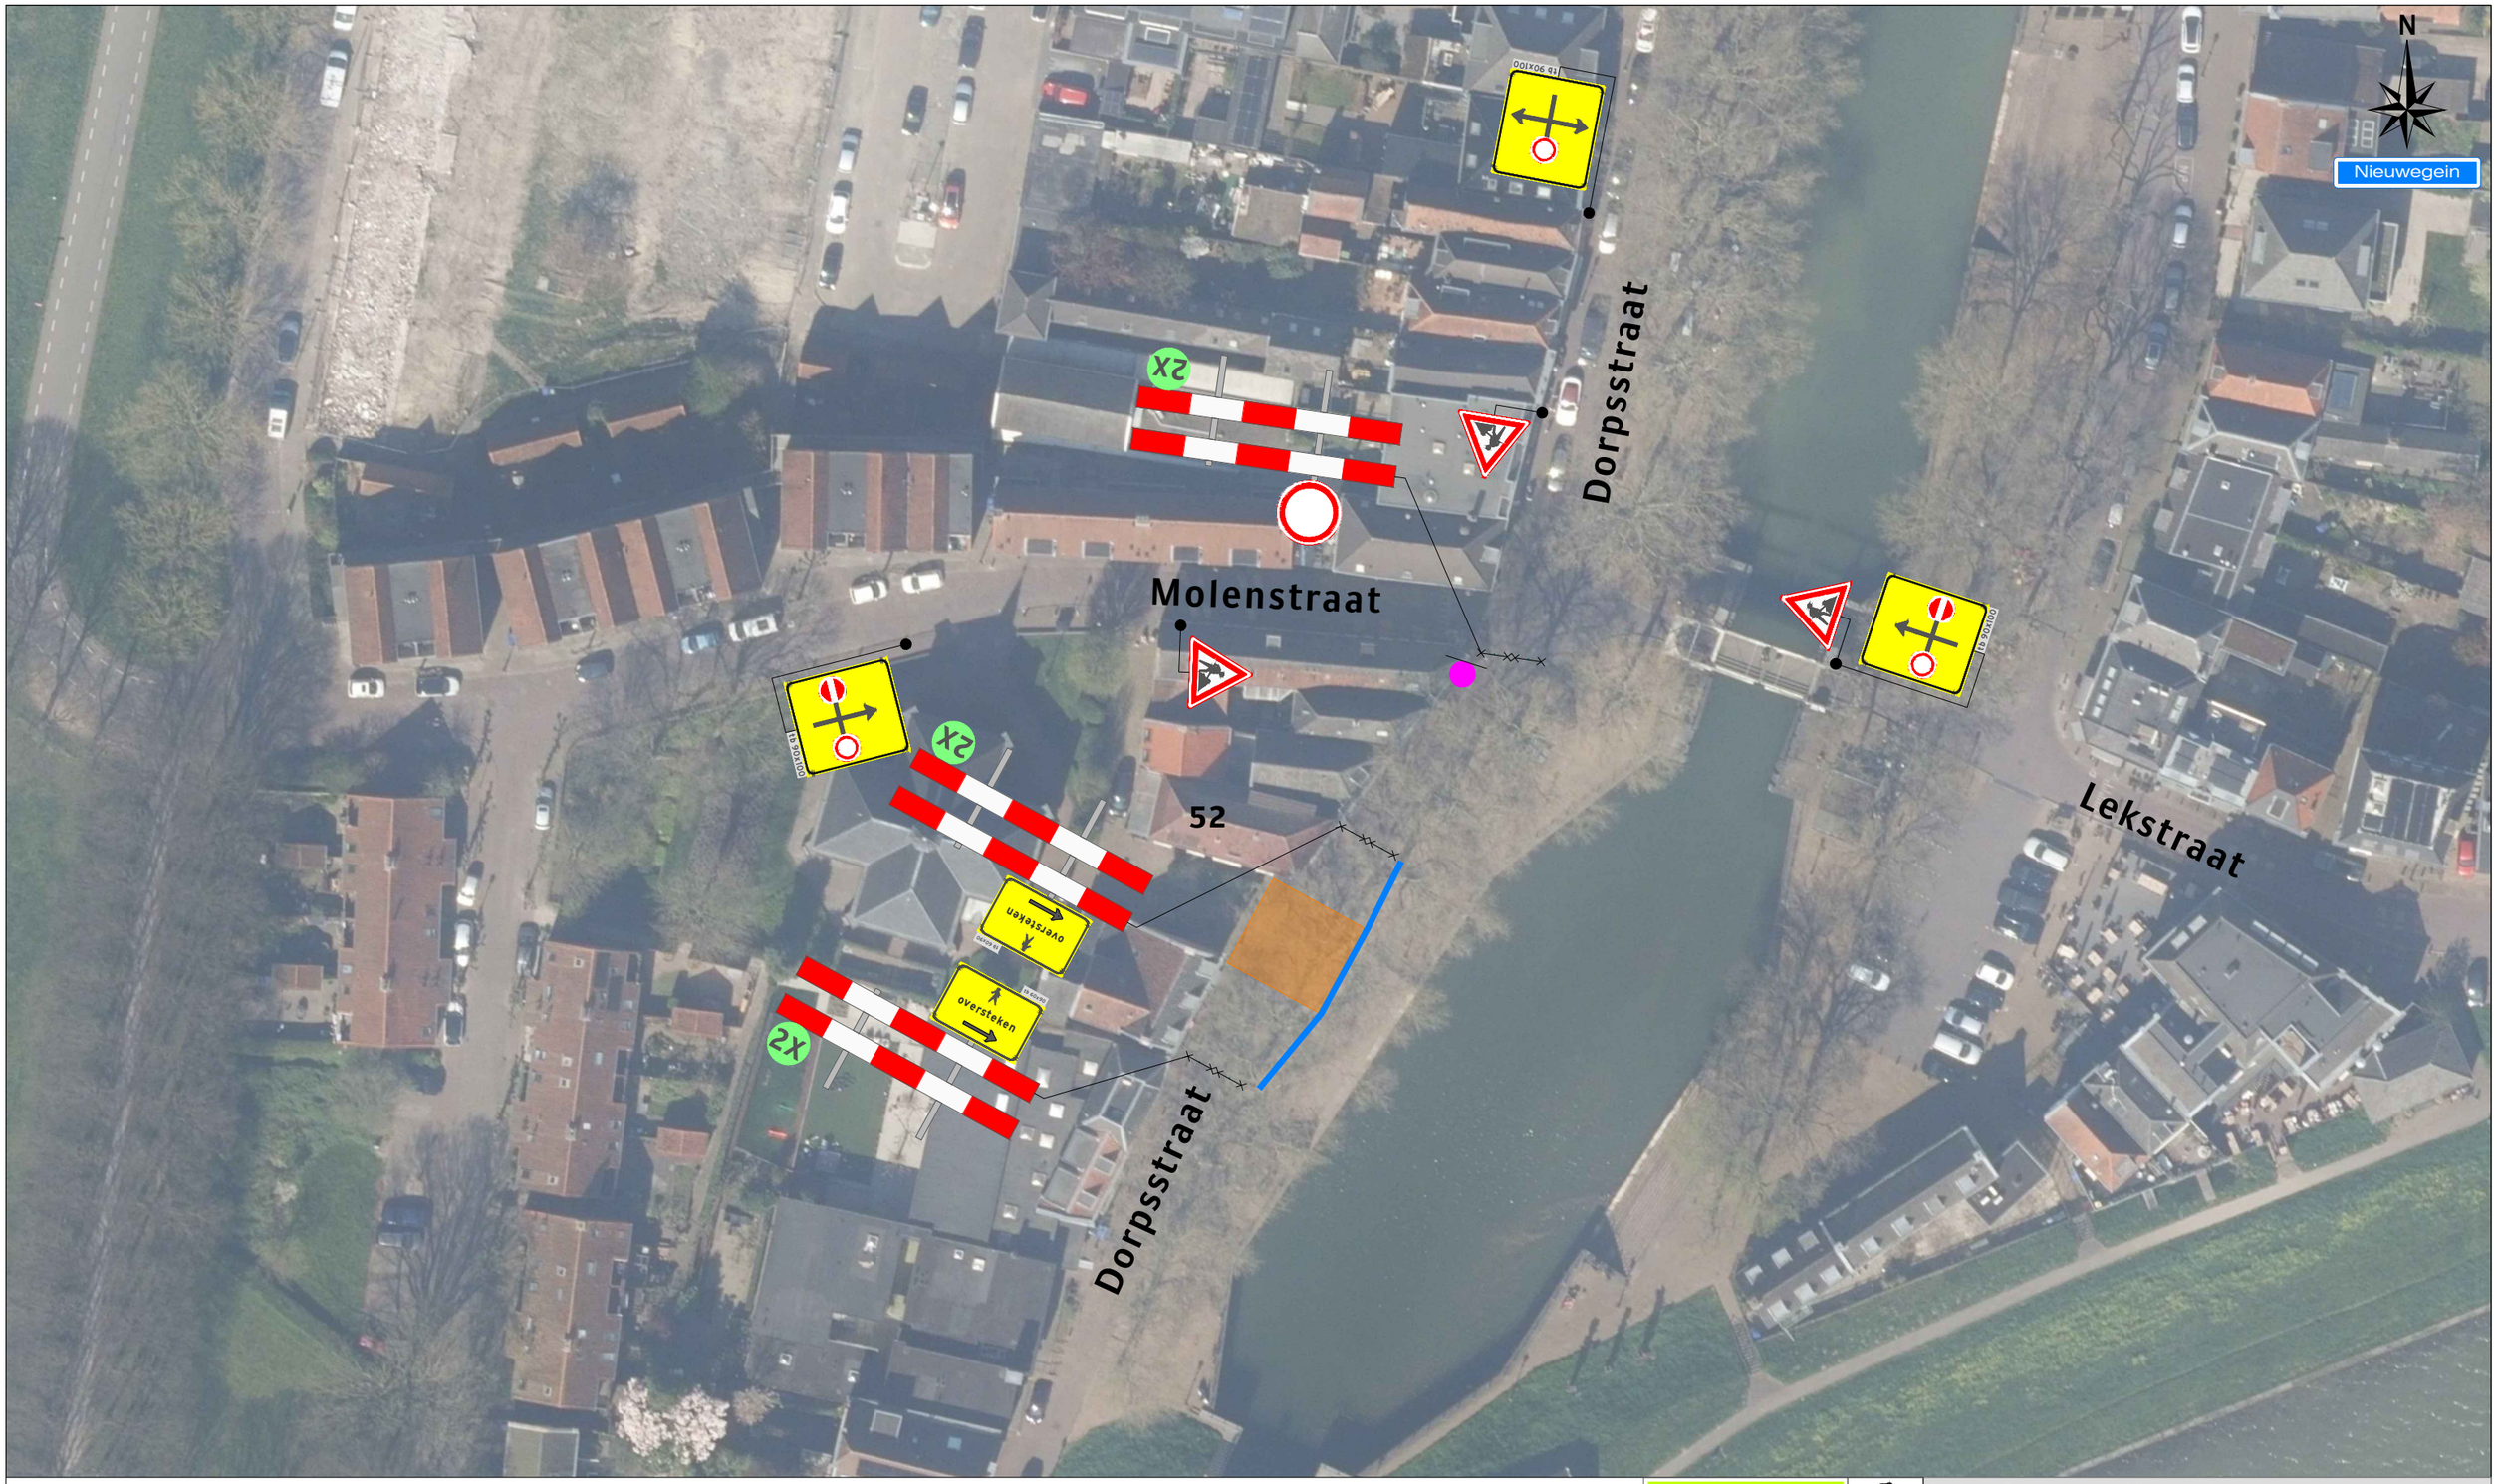


Legenda


- Werkruimte
- Bakens (ca. 30 m)

Deze weg is dicht

X t/m X

1X

Werkvakindeling ETW

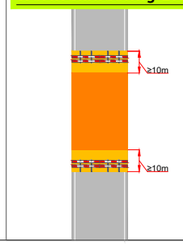

Project: Dorpsstraat te Nieuwegein

Tekeningnummer: 126-04501-01

Ref.nr.: n.t.b.

Opdrachtgever:

Onderdeel: Verkeersafsluiting

Aard werkzaamheden: Kabels & Leidingen

Werkvoorbereider	: B. Boere		
Getekend	: M. Visser	Datum	: 20-10-2026
Gecontroleerd	: B. Boere	Datum	: 20-10-2026

Status: ■ Concept ☐ Definitief | Schaal: n.v.t. | Formaat: A3 | www.versluysgroep.nl | K54368

Plaatsing conform CROW 96a en 96b - Conflicterende bebording / bewegwijzering afdekken