
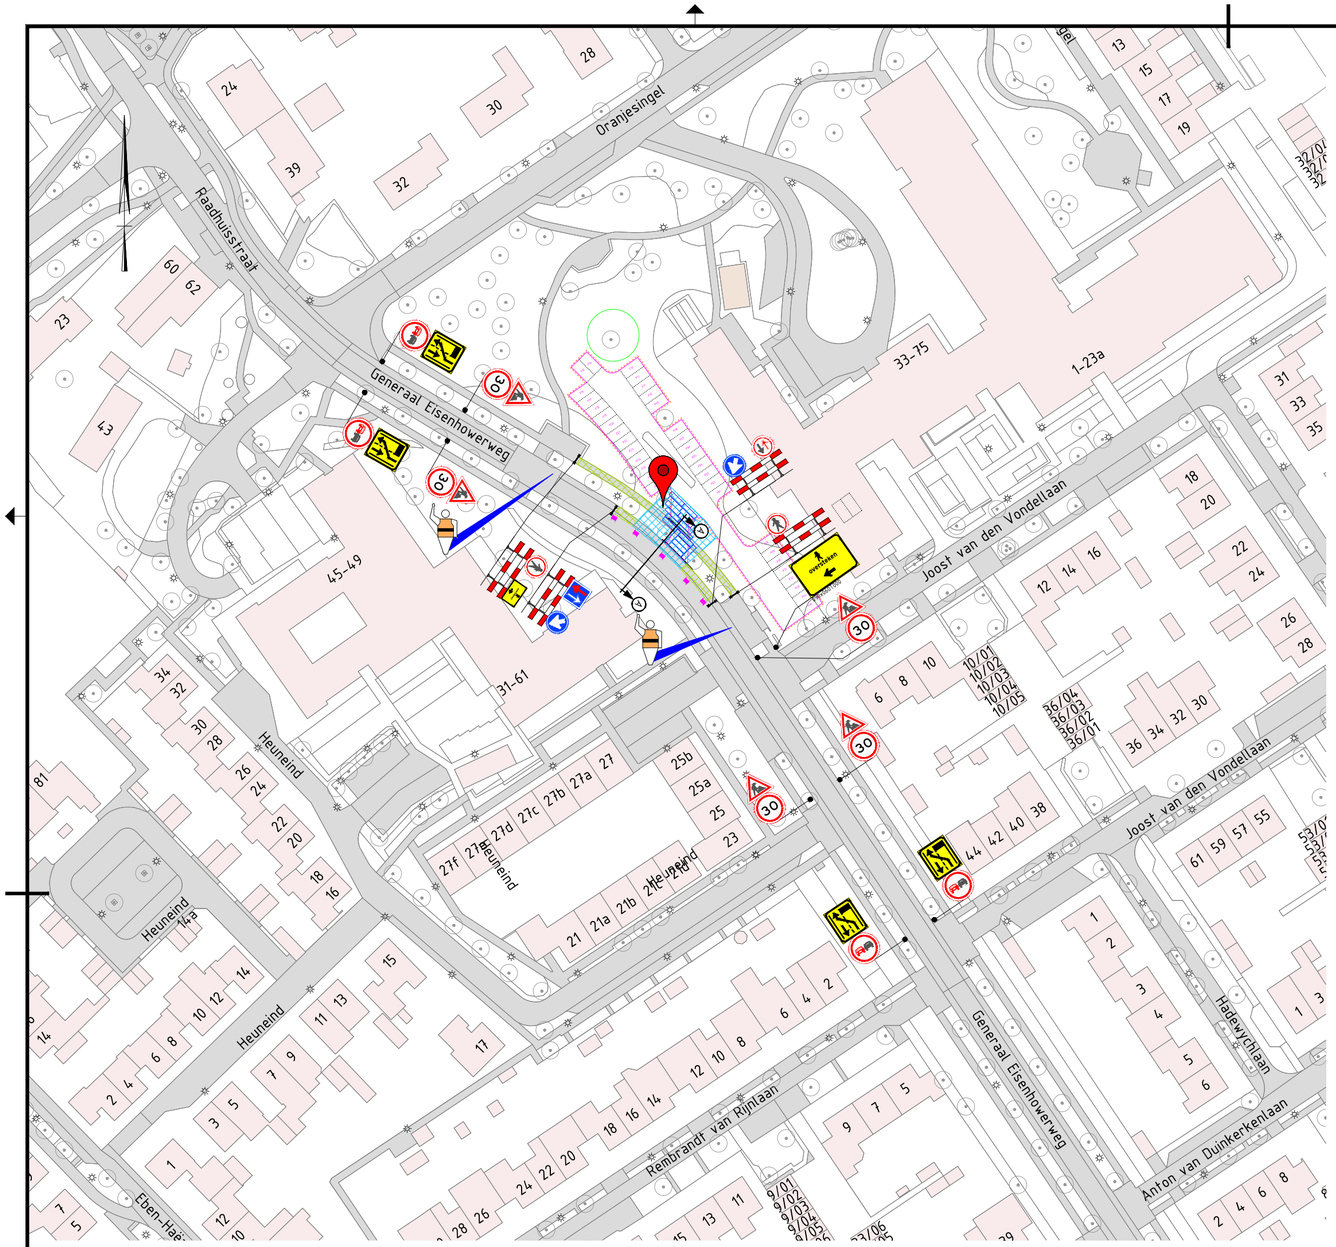


DOORSNEDE A

SCHAAL 1 : 100

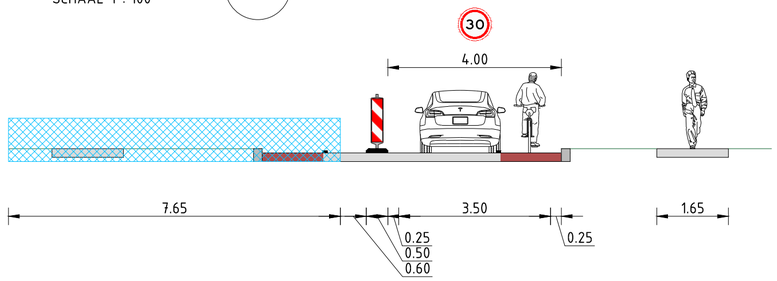

Legenda

- Werkruimte
- Gesloten wegvak
- Verkeersborden (retroreflecterend, klasse III)
- Locatie Google Maps
- Geleidebaken h=1,0m

Conflicterende RVV-bebording afplakken/afdraaien
Conflicterende NBd-bebording afplakken indien werkzaamheden > 24uur

Versie	Datum	Omschrijving	Opsteller		Gecontroleerd		Geautoriseerd		Vrijgegeven	
3.0	24-09-2026	Opm. verwerkt	ThDo		XaDe		XaDe		JeDh	
2.0	23-09-2026	Opm. verwerkt	ThDo		XaDe		XaDe		JeDh	
1.0	18-09-2026	Eerste uitgave	ThDo		XaDe		XaDe		JeDh	

Heijmans Wegspecialismen
Afd. Verkeerstechnieken
Graafsebaan 67
5248 JT Rosmalen
Postbus 766
5201 AT 's-Hertogenbosch
T +31 (0)73 543 58 73

heijmans

GOEDGEKEURD
Door R.Ke op 7:05 am, 9/25/26

Regie Bouw en Techniek - Woningbouw
Tijdelijke verkeersmaatregelen
Oude Torentjeshoef Berkel-Enschot
Aanbrengen tijdelijke situatie

Documentsoort	Tekening
Projectnummer	G.030803.2.4127.10.0009
Schaal	1:1000
Formaat	A2
In	1 bladen, blad nr. 1
Gemeten	
Tekeningnummer	G.030803.0009-VKM-001
Versie	3.0

Bestandslocatie: \\heijmans.local\projecten\HHWHTM\Den Bosch\Data\HTM\Project_Engineering\Projecten\2026\G.030803.2.4127.10.0009_BST_Oude_Torentjeshoef_Berkel-Enschot\07 WIP\VKM\G.030803.0009-VKM-001_v3.0.dwg