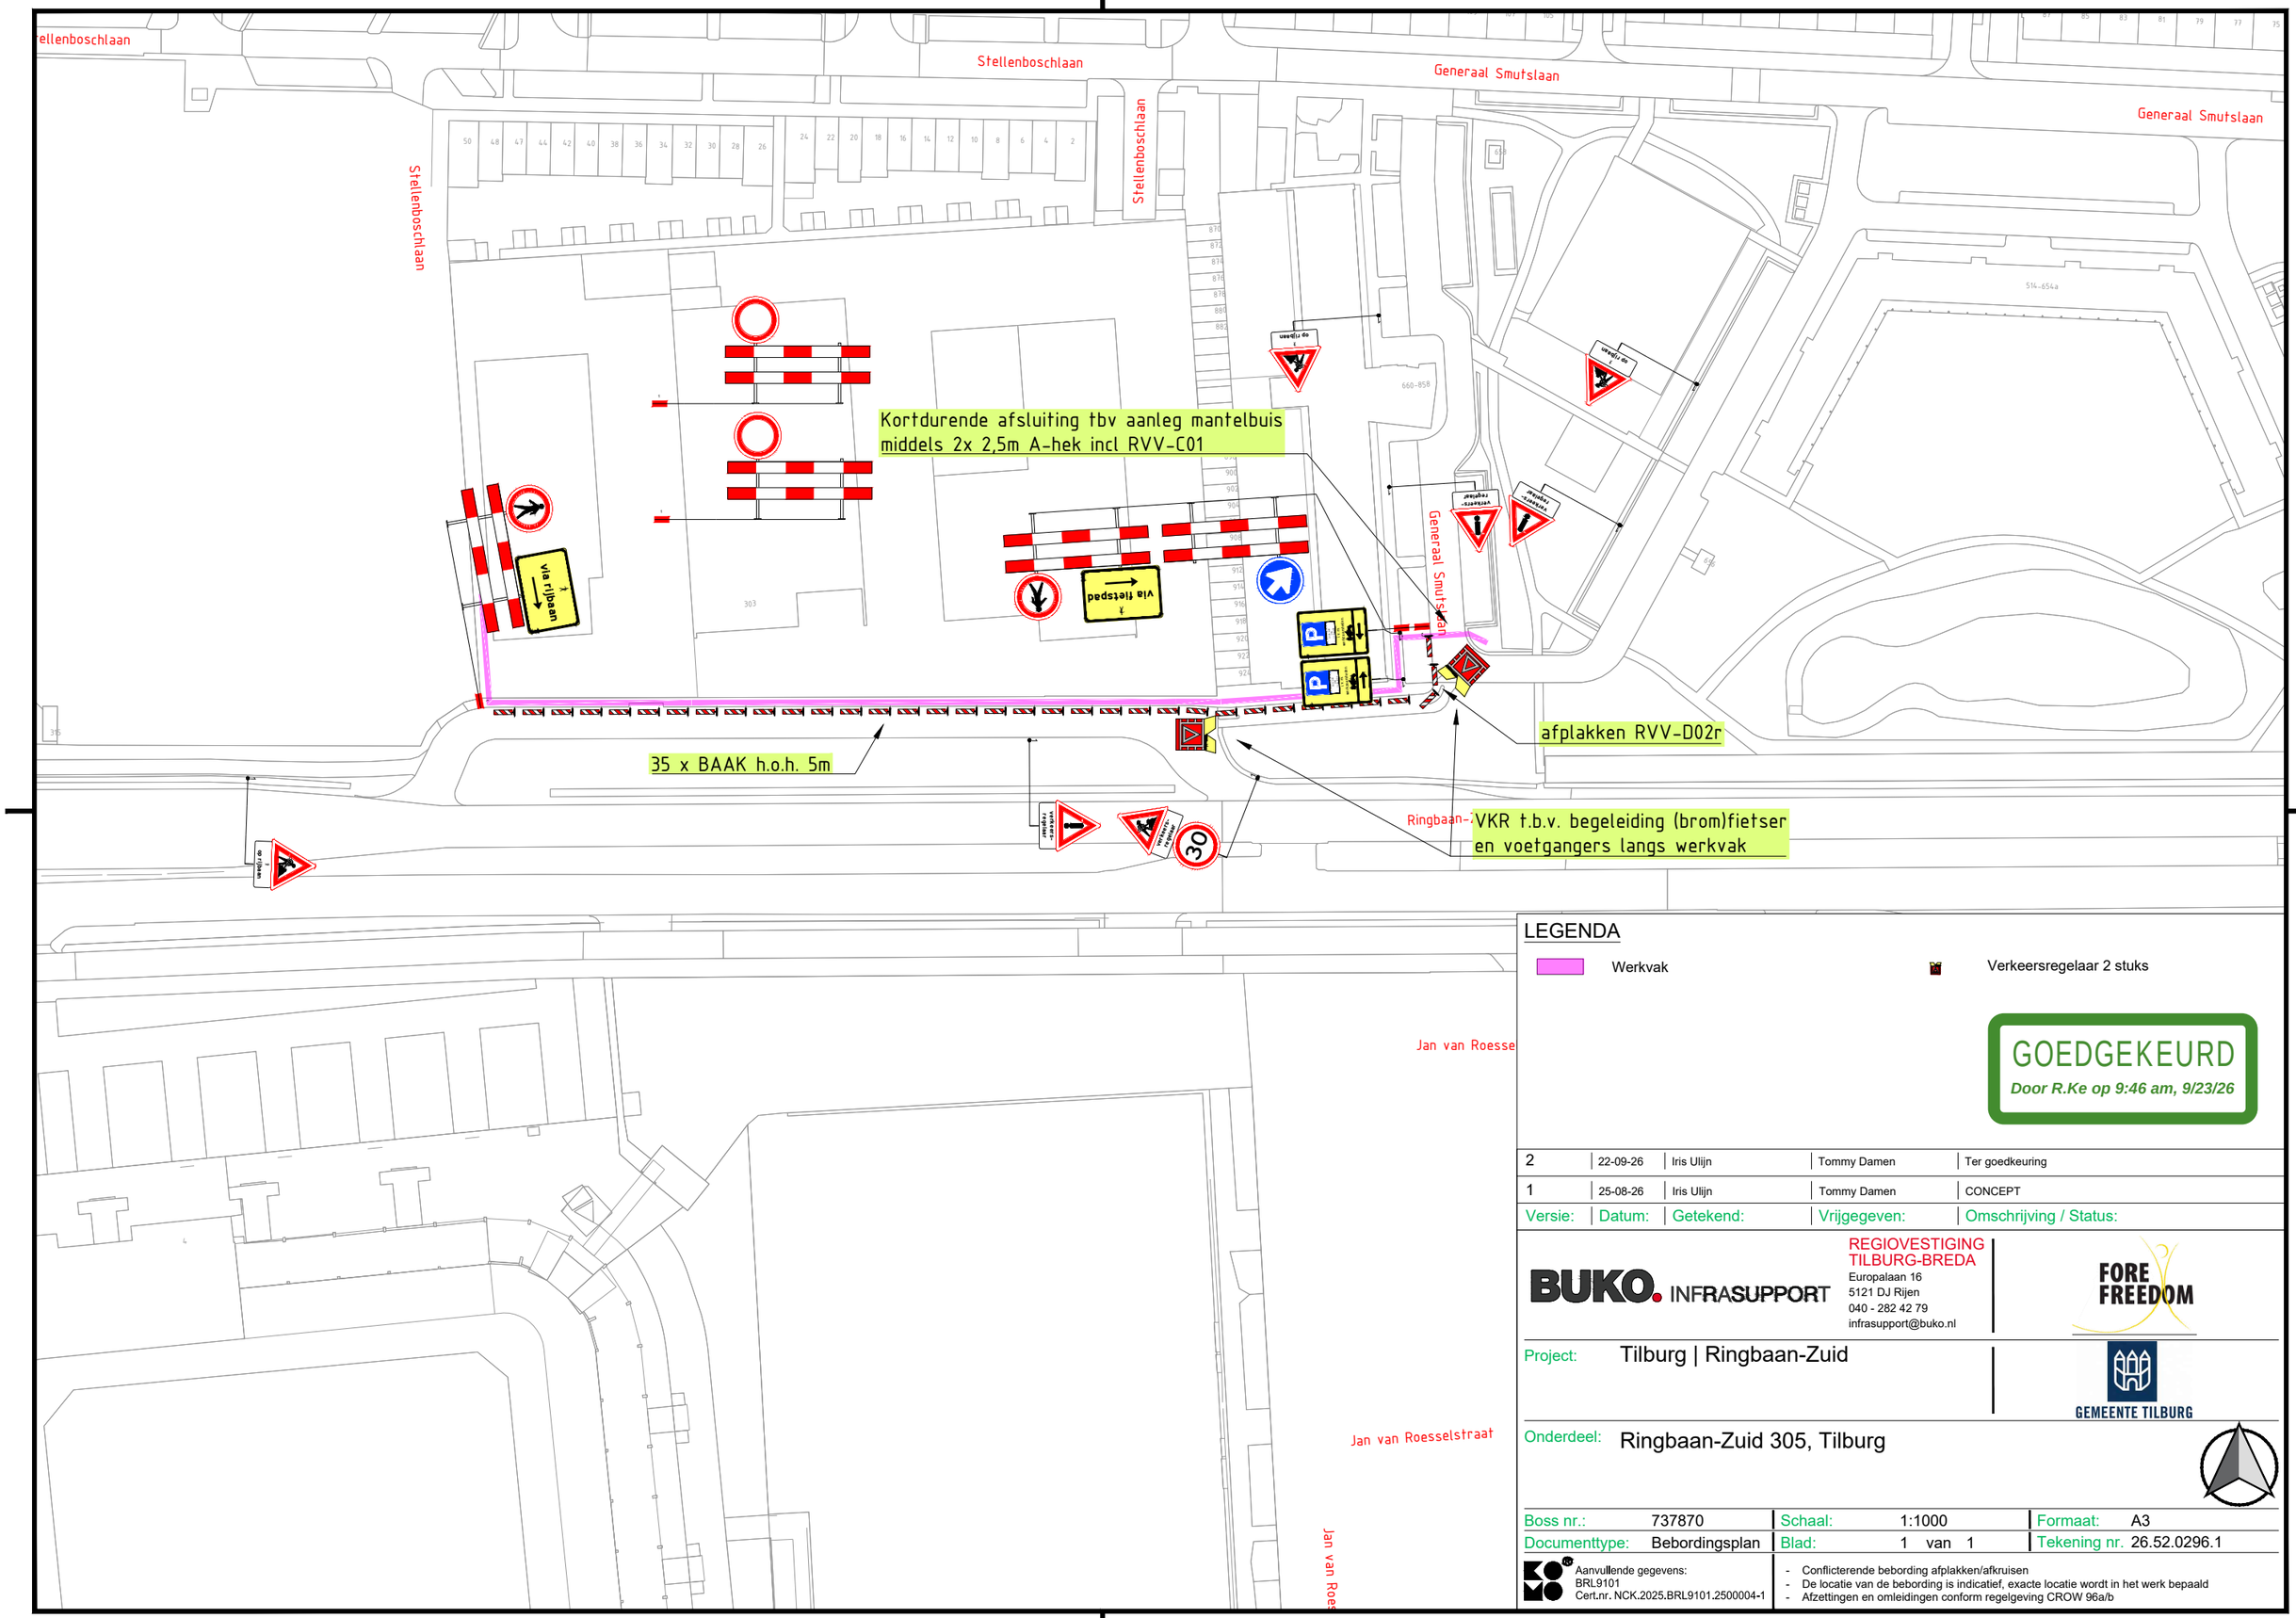


LEGENDA

Werkvak

Verkeersregelaar 2 stuks

GOEDGEKEURD
Door R.Ke op 9:46 am, 9/23/26

Versie:	Datum:	Getekend:	Vrijgegeven:	Omschrijving / Status:
2	22-09-26	Iris Ulijn	Tommy Damen	Ter goedkeuring
1	25-08-26	Iris Ulijn	Tommy Damen	CONCEPT

BUKO. INFRASUPPORT
REGIOVESTIGING TILBURG-BREDA
Europalaan 16
5121 DJ Rijen
040 - 282 42 79
infrasupport@buko.nl

FORE FREEDOM

Project: Tilburg | Ringbaan-Zuid

GEMEENTE TILBURG

Onderdeel: Ringbaan-Zuid 305, Tilburg

Boss nr.:	737870	Schaal:	1:1000	Formaat:	A3
Documenttype:	Bebordingsplan	Blad:	1 van 1	Tekening nr.	26.52.0296.1

Aanvullende gegevens:
BRL9101
Cert.nr. NCK.2025.BRL9101.2500004-1

- Conflicterende bebording afplakken/afkruisen
- De locatie van de bebording is indicatief, exacte locatie wordt in het werk bepaald
- Afzettingen en omleidingen conform regelgeving CROW 96a/b

H:\7. Verkeersplannen - Tekenaars\Iris\01. Projecten\2026\26.52.0251 tm 26.52.0300\26.52.0296 Ringbaan-Zuid Tilburg\26.52.0296.1 737870 Ringbaan-Zuid Tilburg v2.dwg