

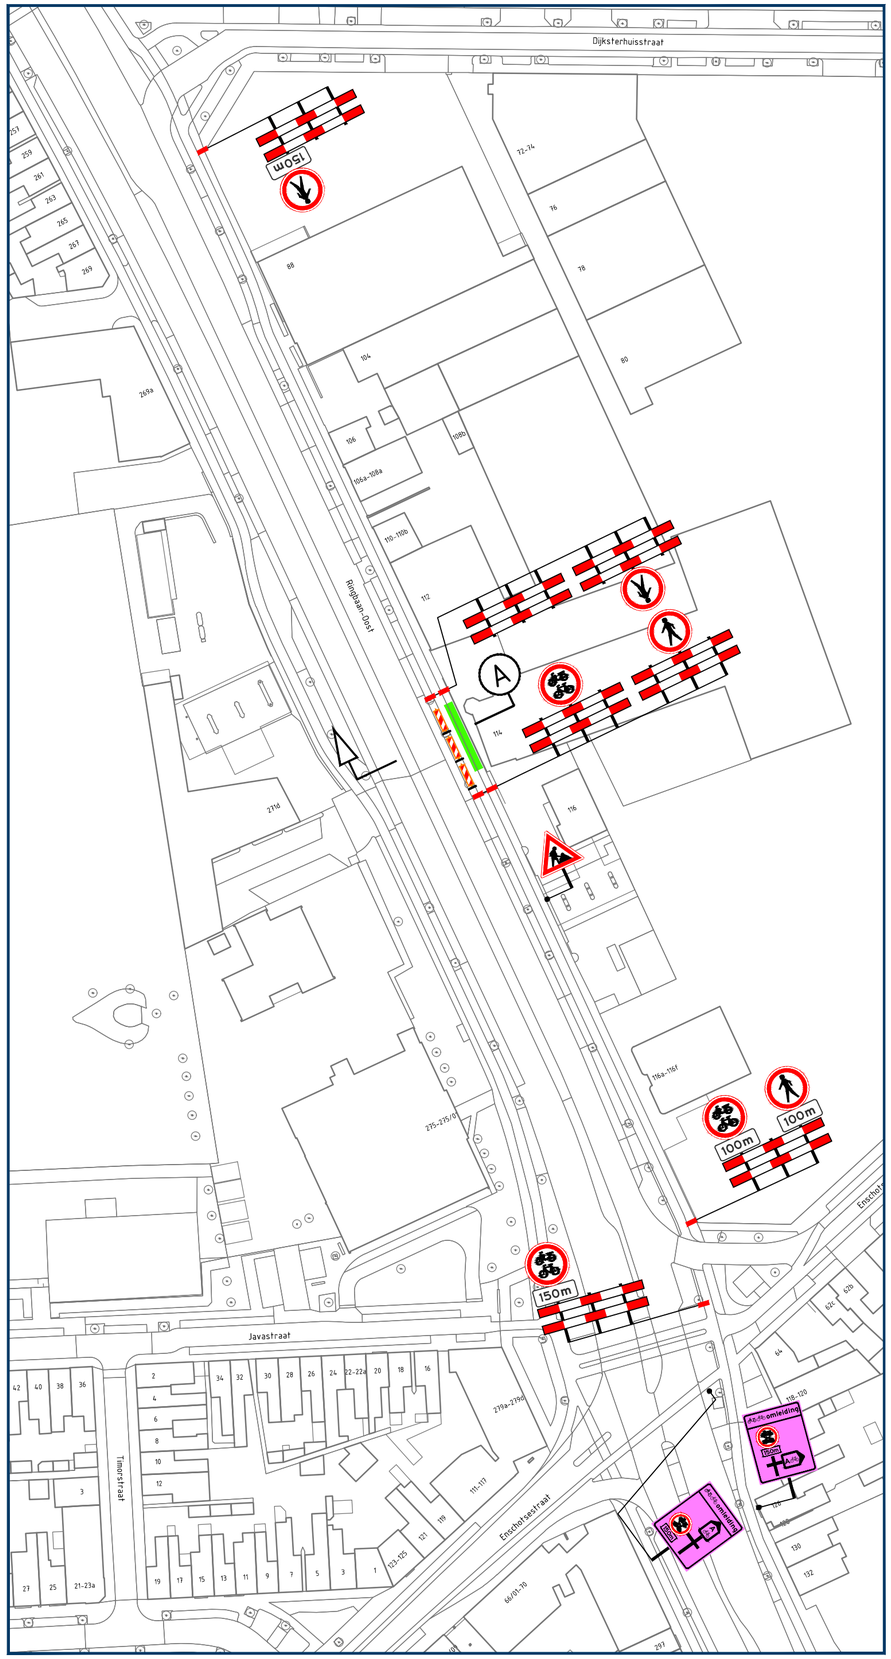


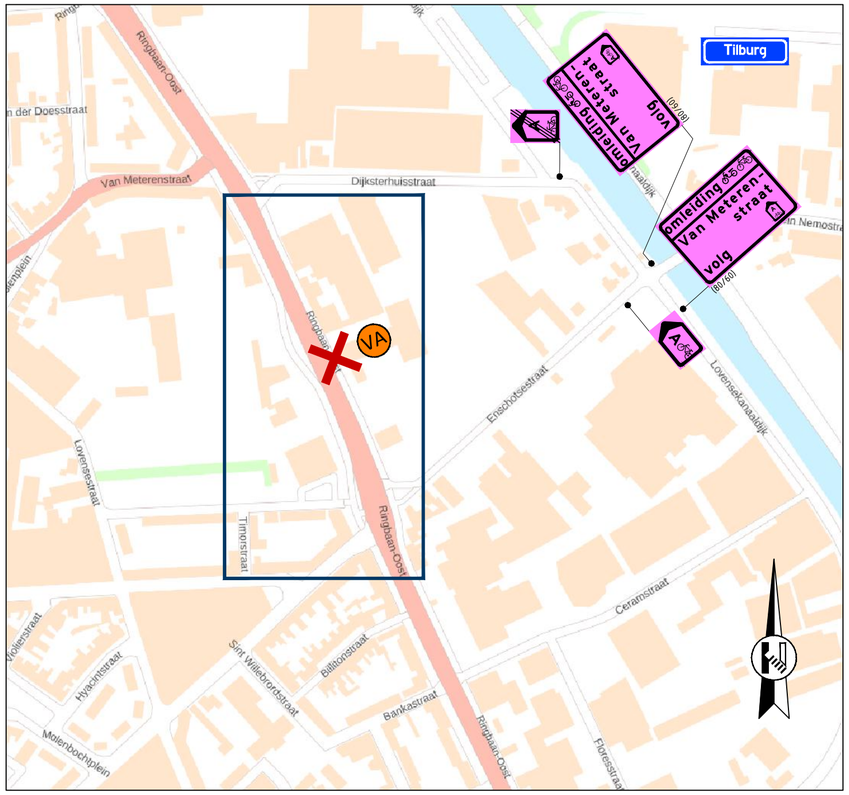

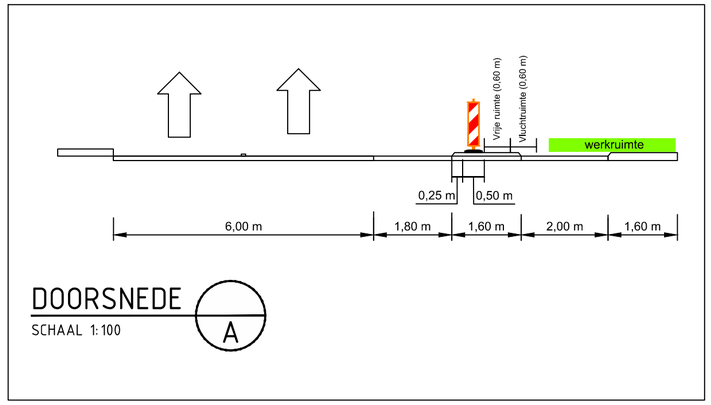

DOORSNEDE
SCHAAL 1:100
A

Locatie

Opmerkingen

- publicatieborden minimaal twee weken voor aanvang werkzaamheden plaatsen
- afplakken/afdraaien conflicterende (RVV) bebording

Legenda

- aan te brengen verkeersmaatregelen
- werkruimte
- afsluiting/afgesloten wegvak
- routebord
- plaatsen vooraankondiging — fietspad dicht van dd mm. OOh tot dd mm. OOh (80/60)

vanRens
Rayon Zuid
Vestiging Helvoirt
Molenstraat 27a, Helvoirt
Postbus 4, 5268 ZG Helvoirt
T +31 (0)88 03 30 900
www.vanrensbv.nl
info@vanrensbv.nl
wegmarkering | verkeersmaatregelen
ontwerp & advies | bewegwijzering

in opdracht van: APK GROUP

project: Werkzaamheden aan ondergrondse infra
Locatie: Ringbaan-Oost 114 | te Tilburg

onderwerp: Tijdelijke verkeersmaatregelen afzetting & omleiding

GOEDGEKEURD
Door R.Ke op 4:23 pm, 10/8/26

getekend:	N. de Jong	datum:	28-09-2026	schaal:	1:1.000
controle:	M. Kwaks	datum:	28-09-2026	formaat:	A2
vrijgave:	B. van Baren	datum:	28-09-2026	versie:	2

tekeningnummer: 3847-06784-T-VKM-001

Onderdeel van CADDENZ® ondergrond: © Copyright CAD Accent

C:\Users\NiekdeJongVanRensBV\Van Rens B.V\3.3 VM - Documents\030 Zuid-West\01 Uitvoering\2025\06784 (Rasenberg - Tilburg - Ringbaan-Oost)\09 Tek\Autocad\3847-06784-T-VKM-001-(V2).dwg